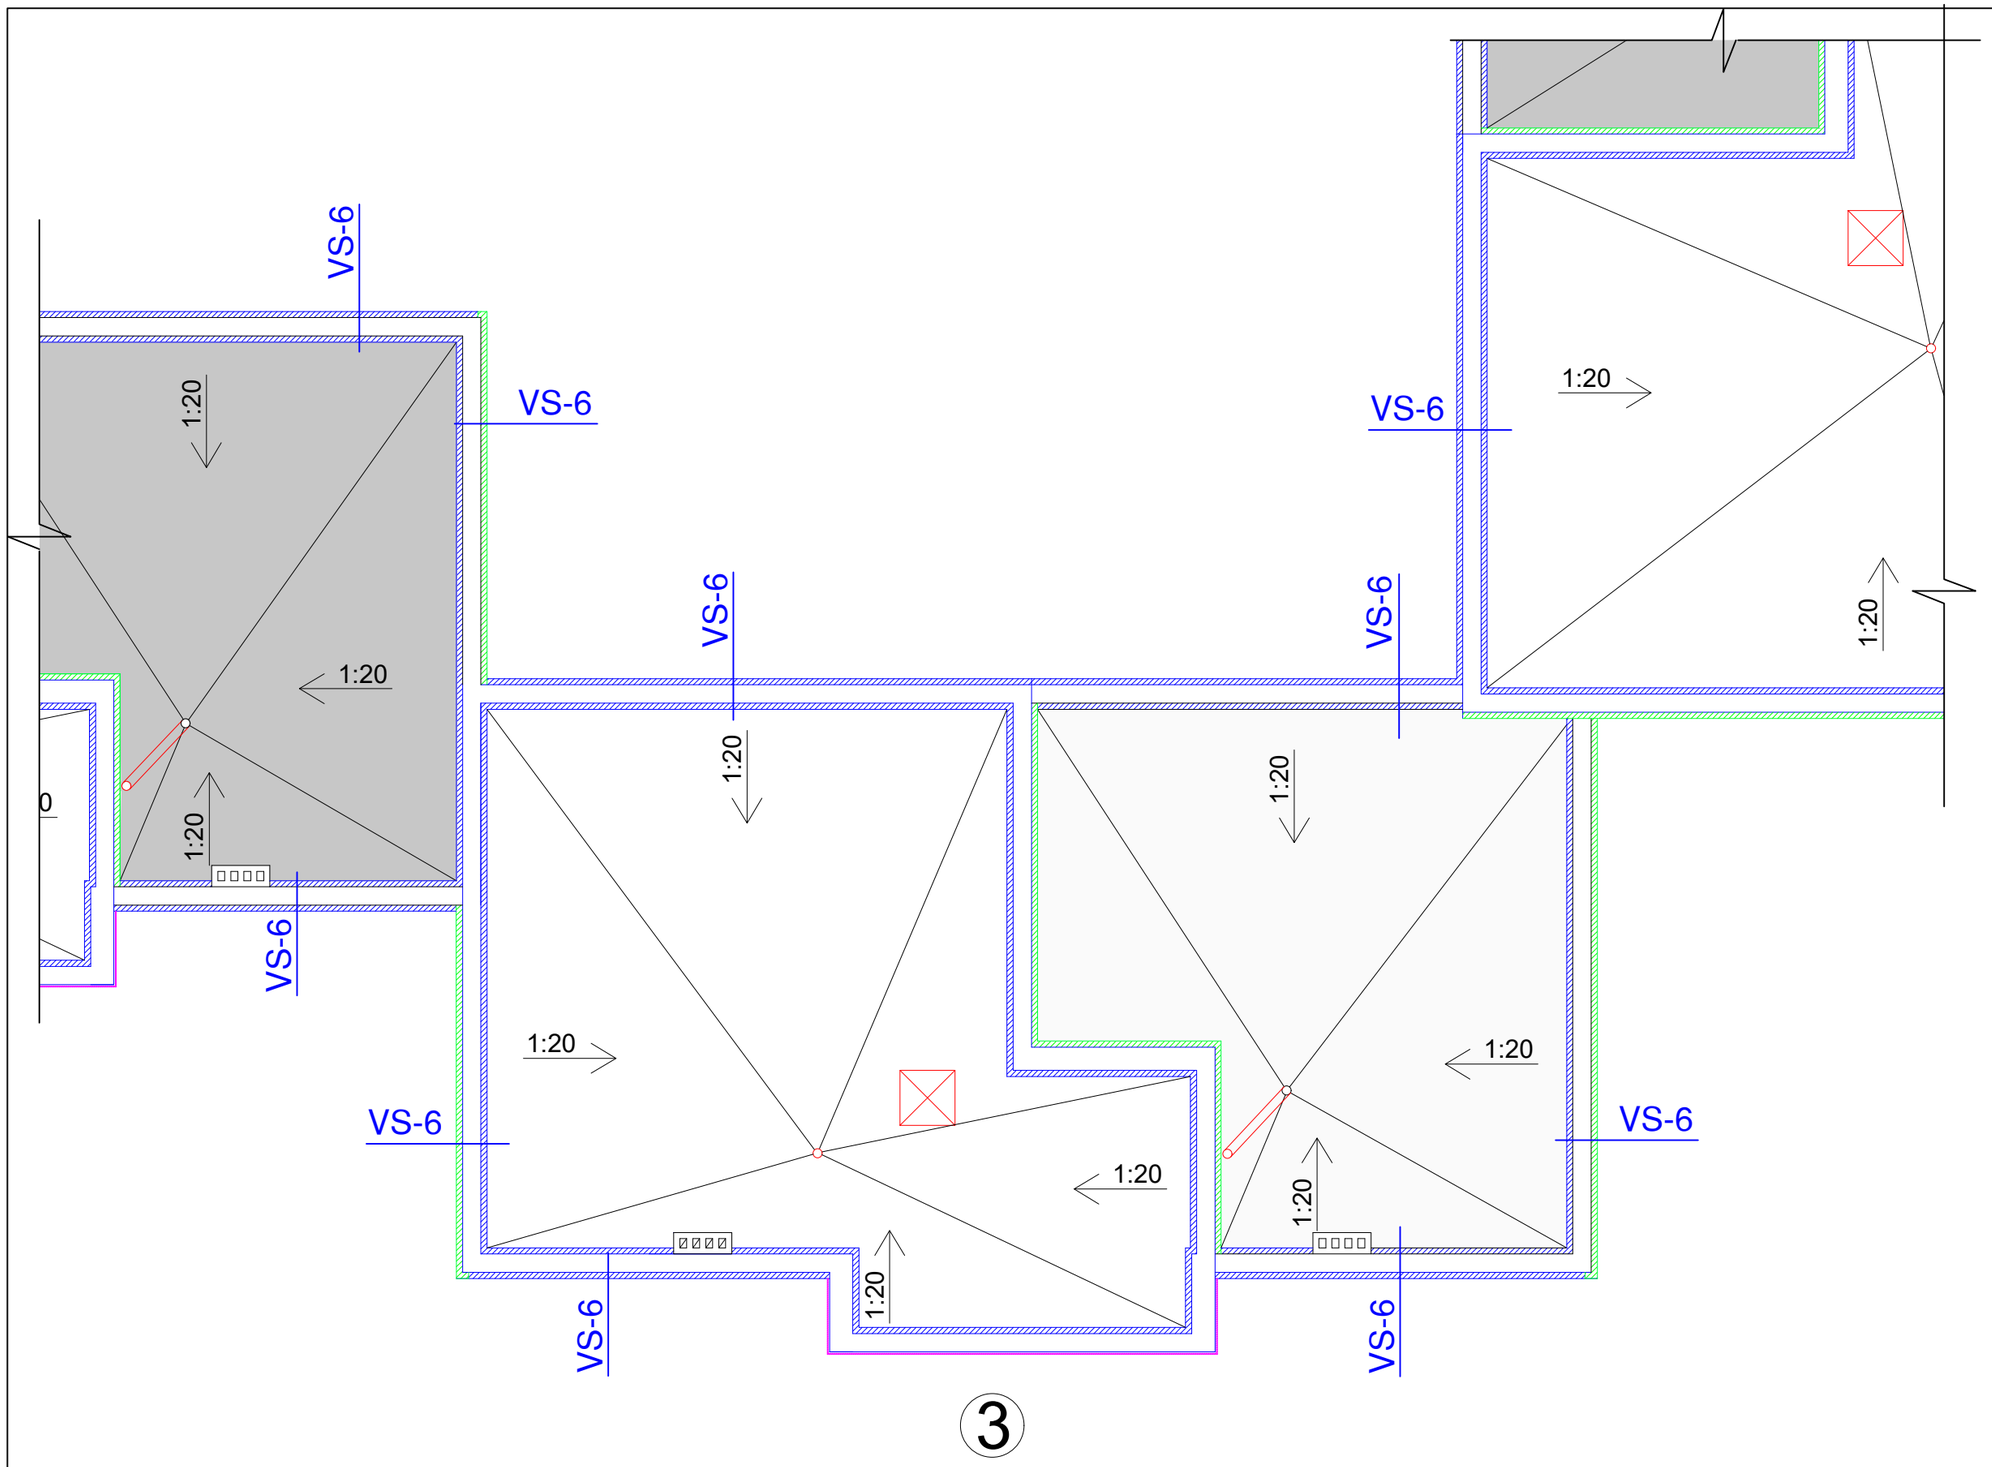

VS-6
Hüdroisolatsiooni ülespöörded
Mineraalvill 100mm
Parapet 350mm
Mineraalvill 100mm
Armeeritud kergkrohv

Joonise nimetus: Katuse plaan, sektsioon

Mõõt: 1 : 100