


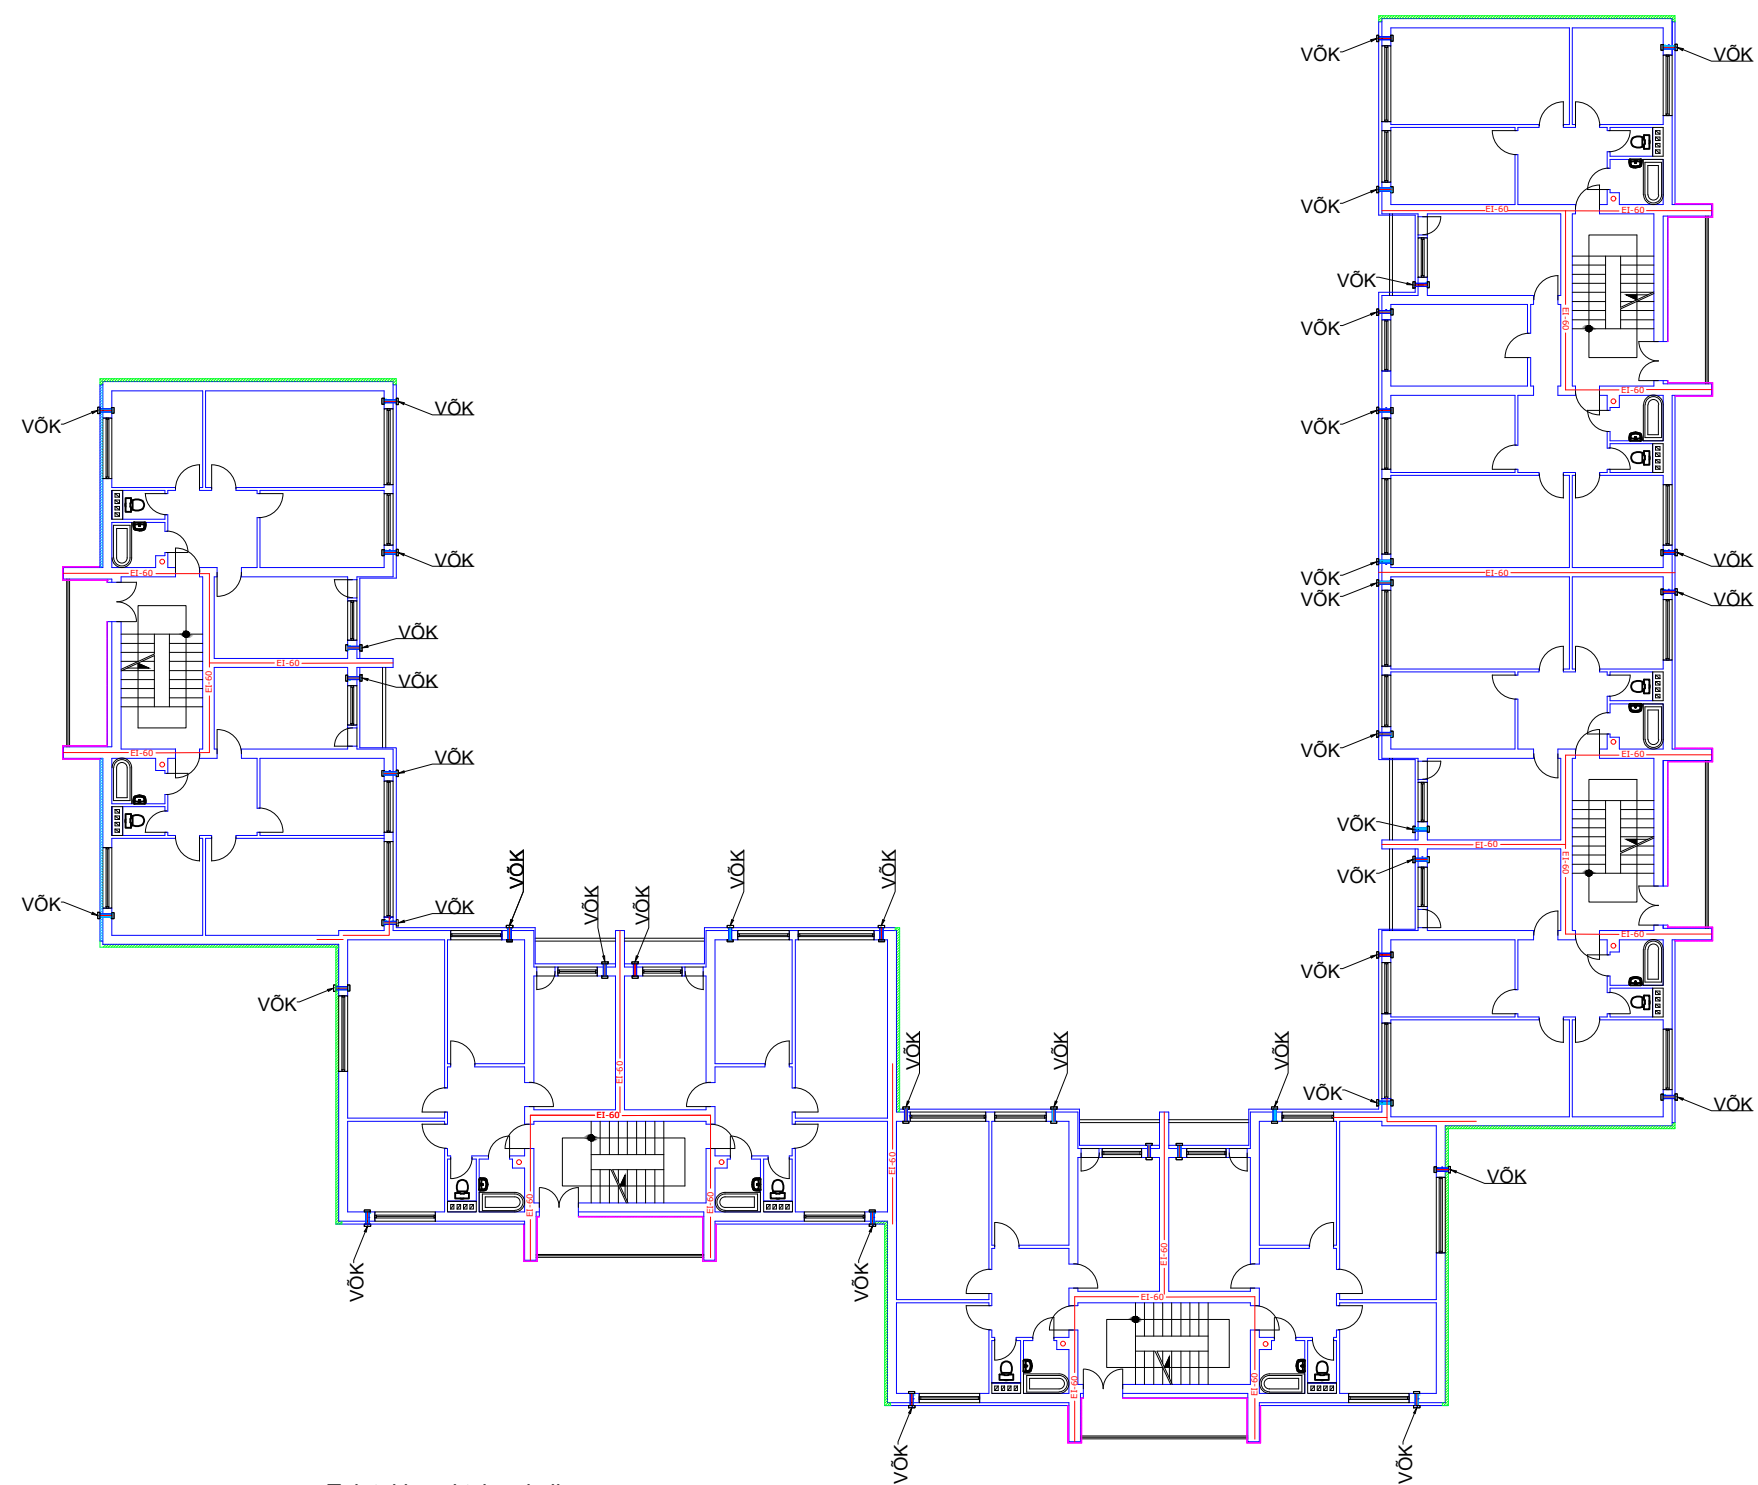

- EI-60 — Tuletõkkesektiooni piir  
VÕK — Värskeõhuklapp  
— Varem paigaldatud soojustus

|   |                                                             |             |  |              |
|---|-------------------------------------------------------------|-------------|--|--------------|
| <div><p>516-R</p><p>Töö number:</p></div> | II korruse plaan                                            |             |  | 516-R-04     |
|   | Joonise nimetus: Korterelamu välispiirete rekonstrueerimine |             |  | Joonise nr.: |
|   | Ööbiku 5, Rapla                                             |             |  | 05.08.2015   |
|   | Töö nimetus:                                                |             |  | Kuupäev:     |
|   | TELLIJA                                                     | Ööbiku 5 KÜ |  | Põhiprojekt  |
|   | PROJEKTEERIS                                                | Liia Orlova |  | Staadium:    |
|   | KONTROLLIS                                                  | Jüri Orlov  |  |              |