



Punkt	x	y
I	6506938,903	650797,657
II	6498357,559	661732,488
III	6491513,456	656361,432
IV	6494229,853	652900,046
V	6492223,823	651325,771
VI	6495372,373	647313,170
VII	6497378,403	648887,986
VIII	6500094,800	645426,600

KRUNDI NÄITAJAD



Krundi nimetus	Krundi pindala m²	Sihtotstarve	Ehitusalune pind m²	Täisehitus – protsent
57801:002:0441 (Laanemetsa)	4750	Elamumaa	134	3%

PLANEERITAVA HOONE NÄITAJAD

Pos.	Ehitise nimetus	Tulepüsisu- klass	Korruselisus	Ehitusalune pind m²	Suletud netopind m²	Maht m³
1	Ehitavav elamu	TP3	1,5	134	164,8	485





57801:002:0442

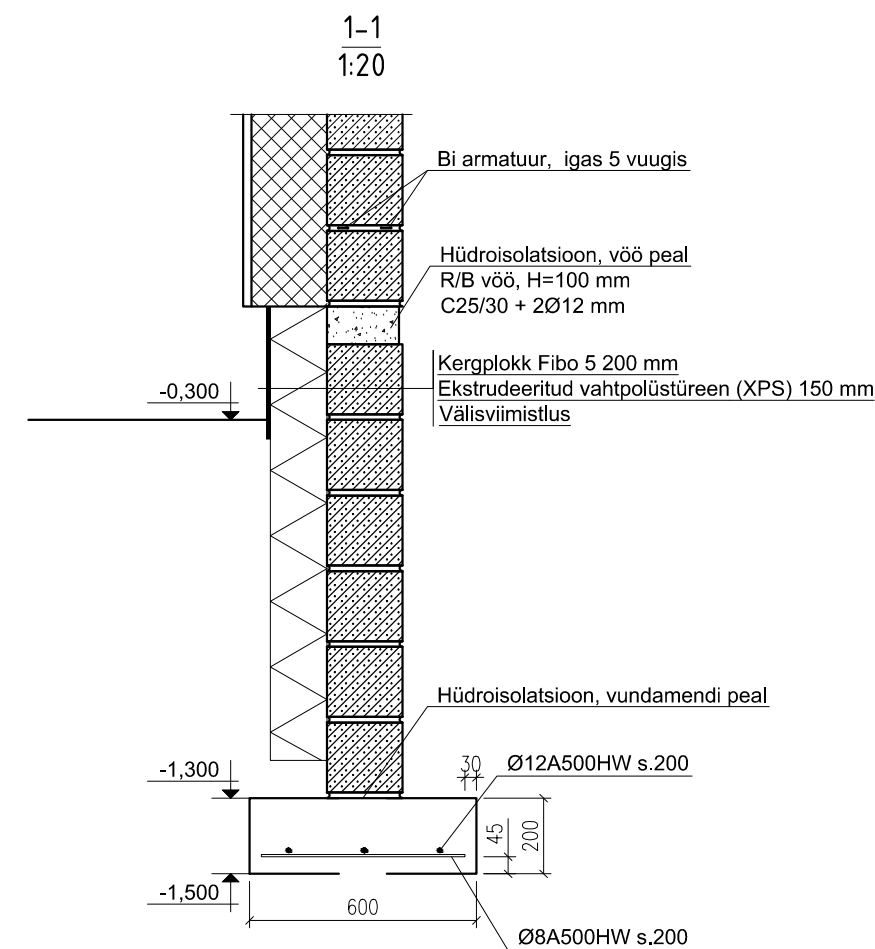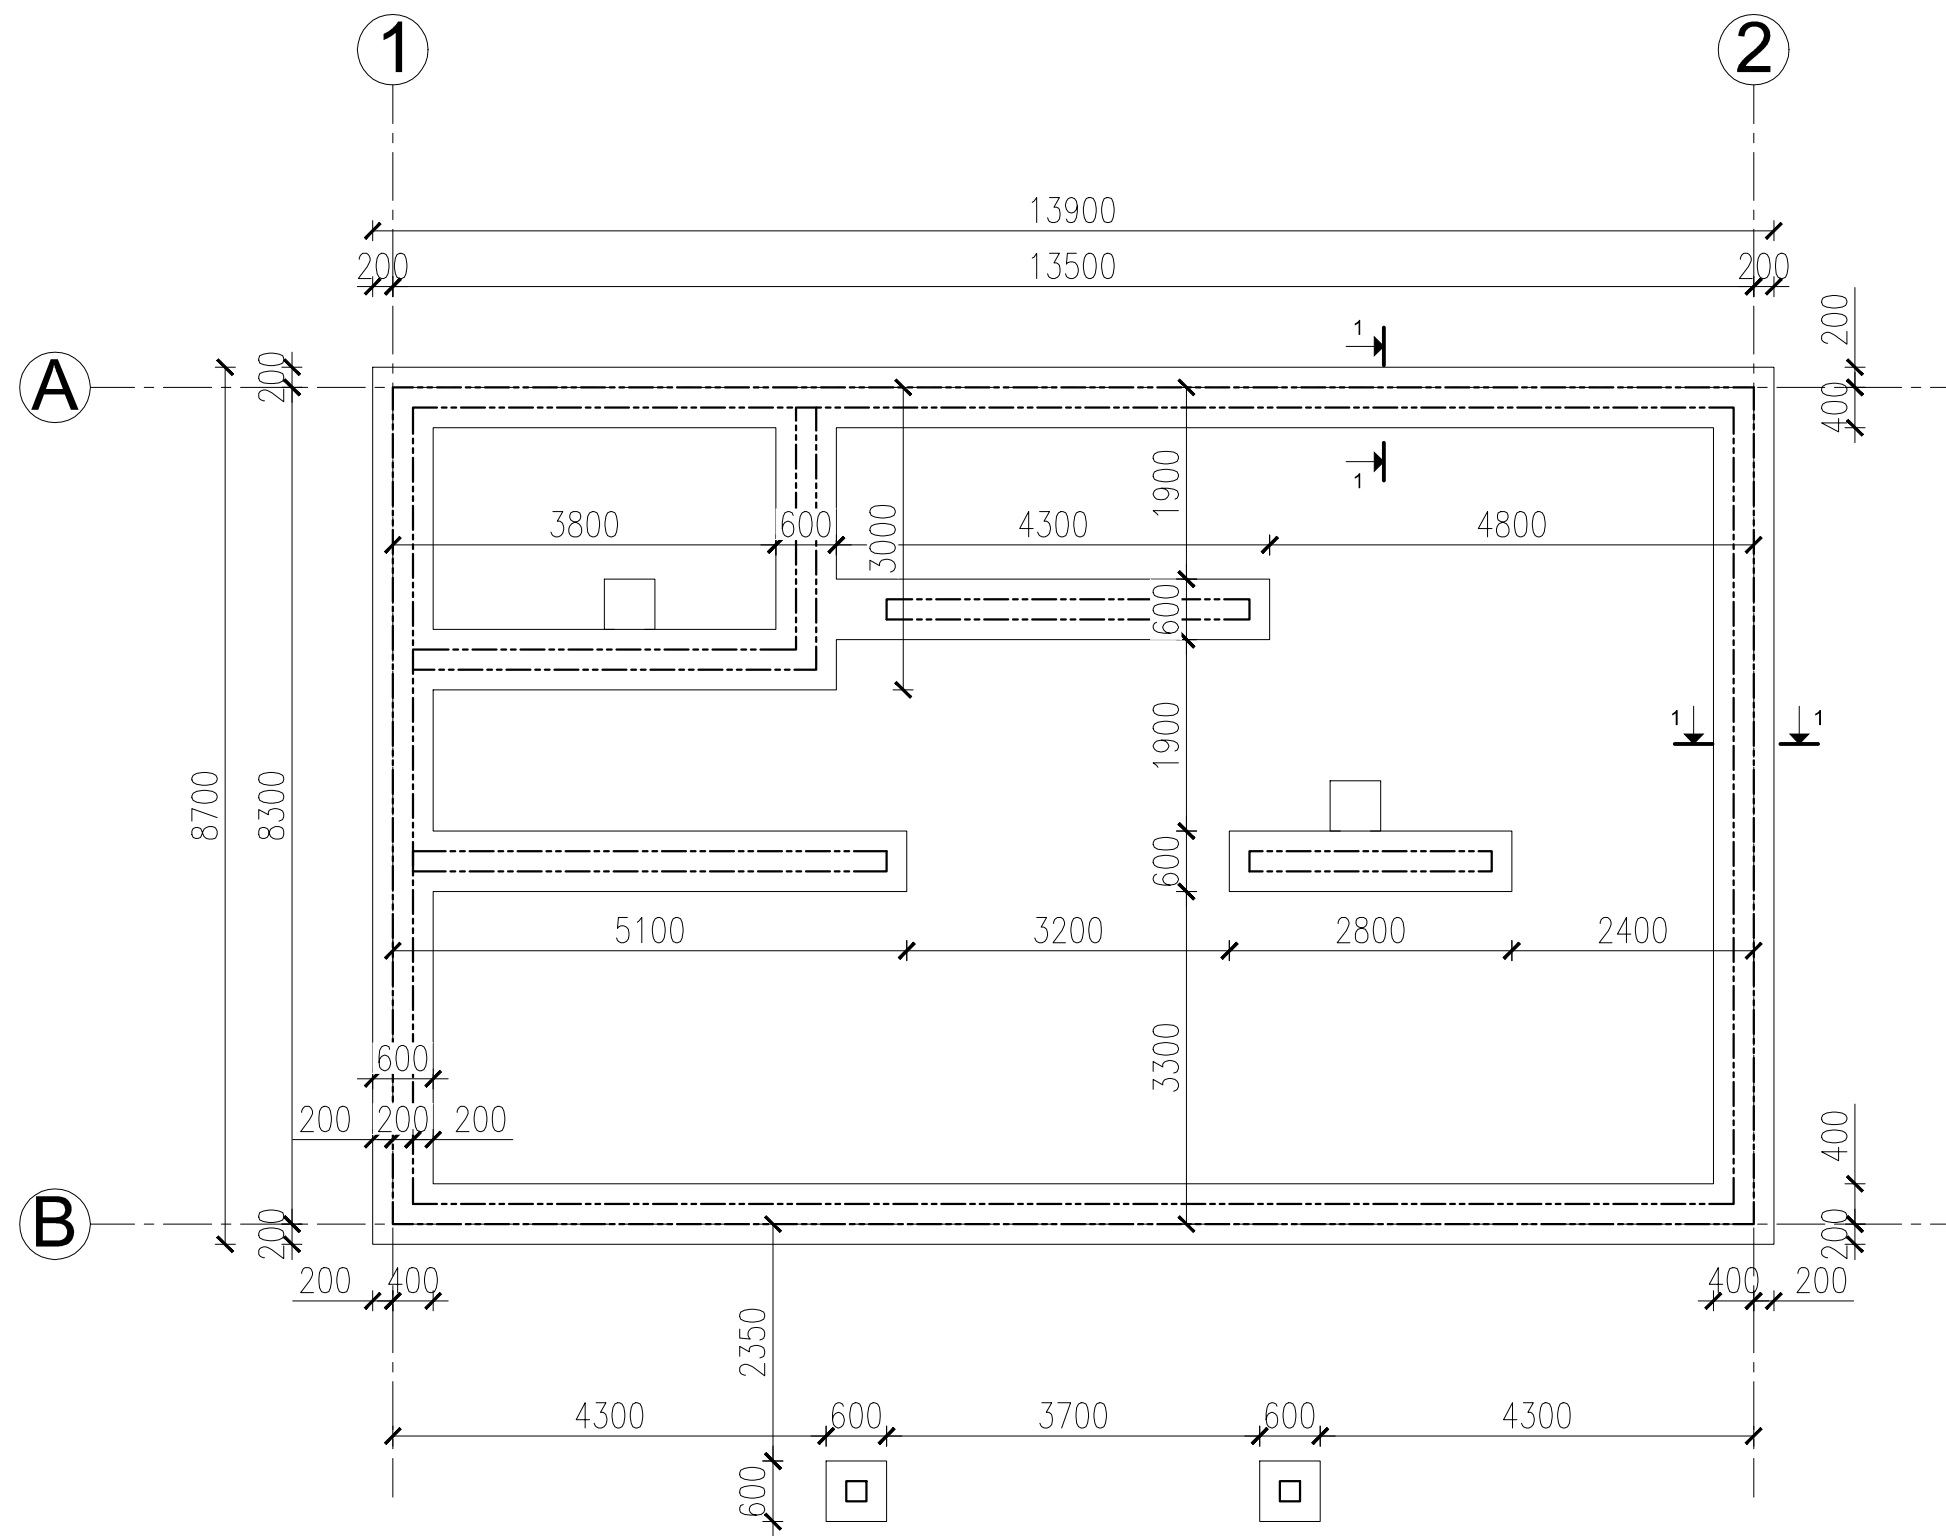

MÄRKUSED

- BETOON C25/30 JA SARRUS VÄHEMALT A500HW. BETOONI MAHT on ~9,0 m³.
- KUI JOONISEL POLE NÄIDATUD TEISITI, SIIS ARMATUURI BETOONKAITSEKIHI MINIMAALNE PAKSUS ON 30 mm.
- VARRASTE ÜLEKATTED VÄHEMALT 40%.

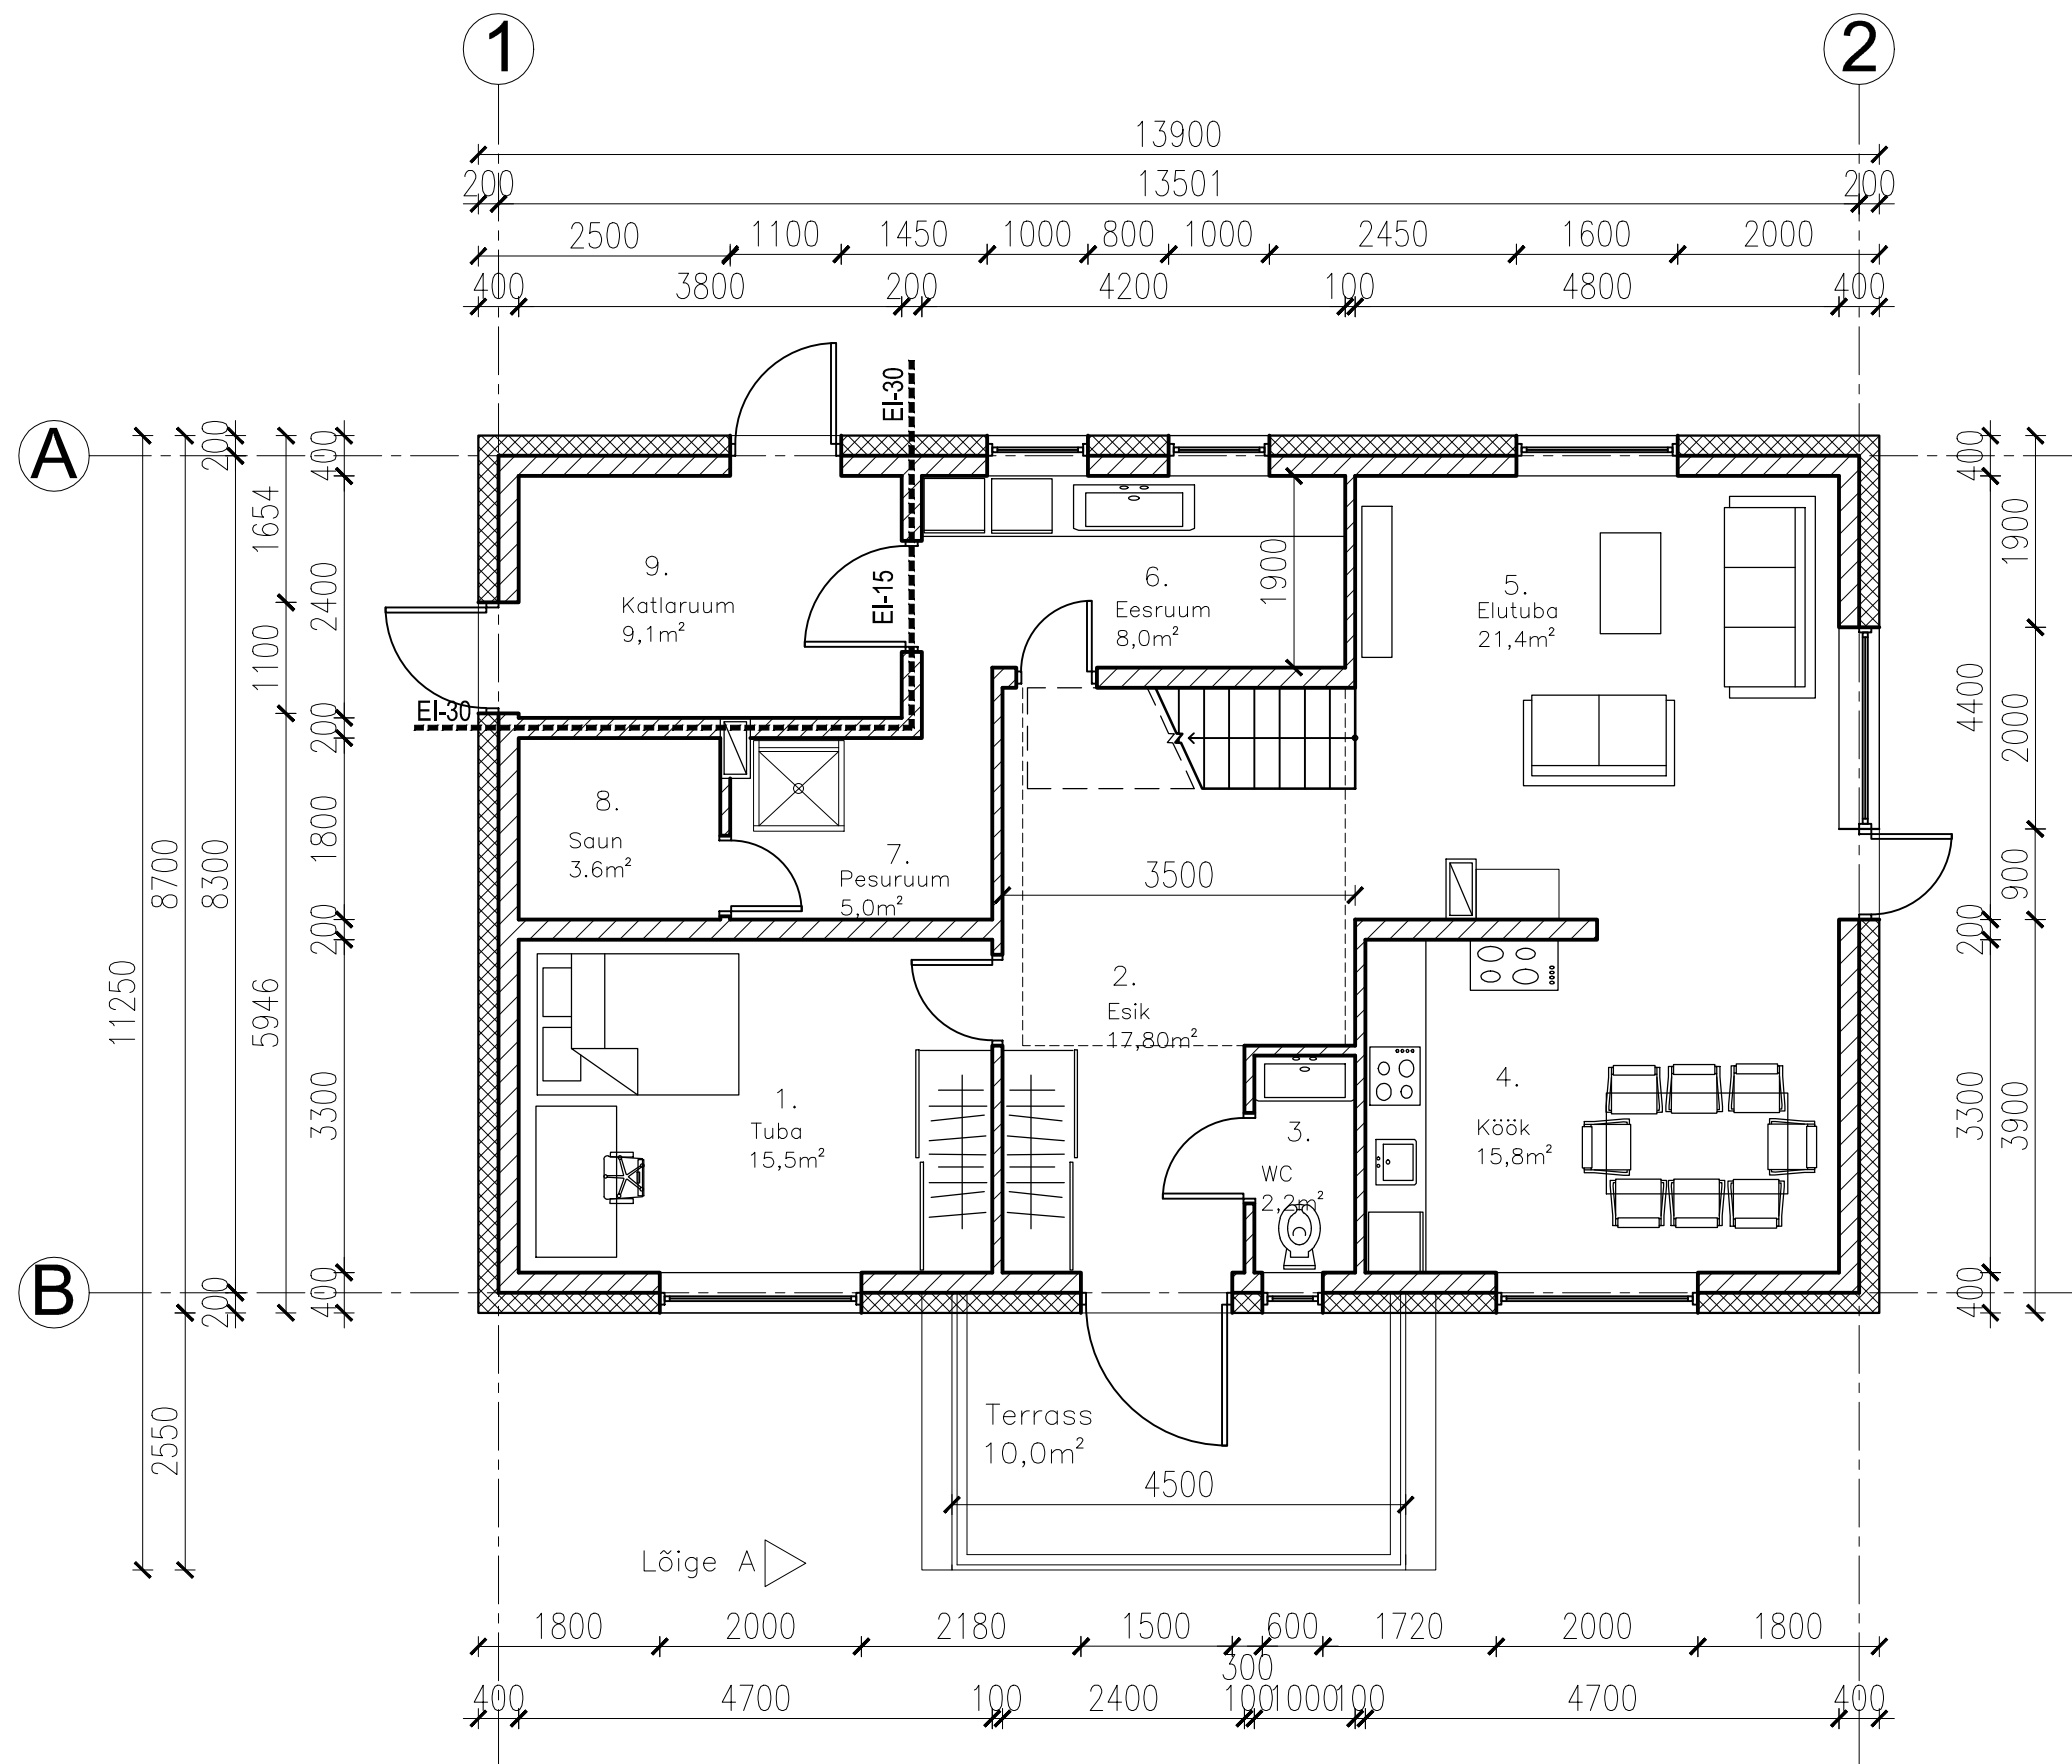

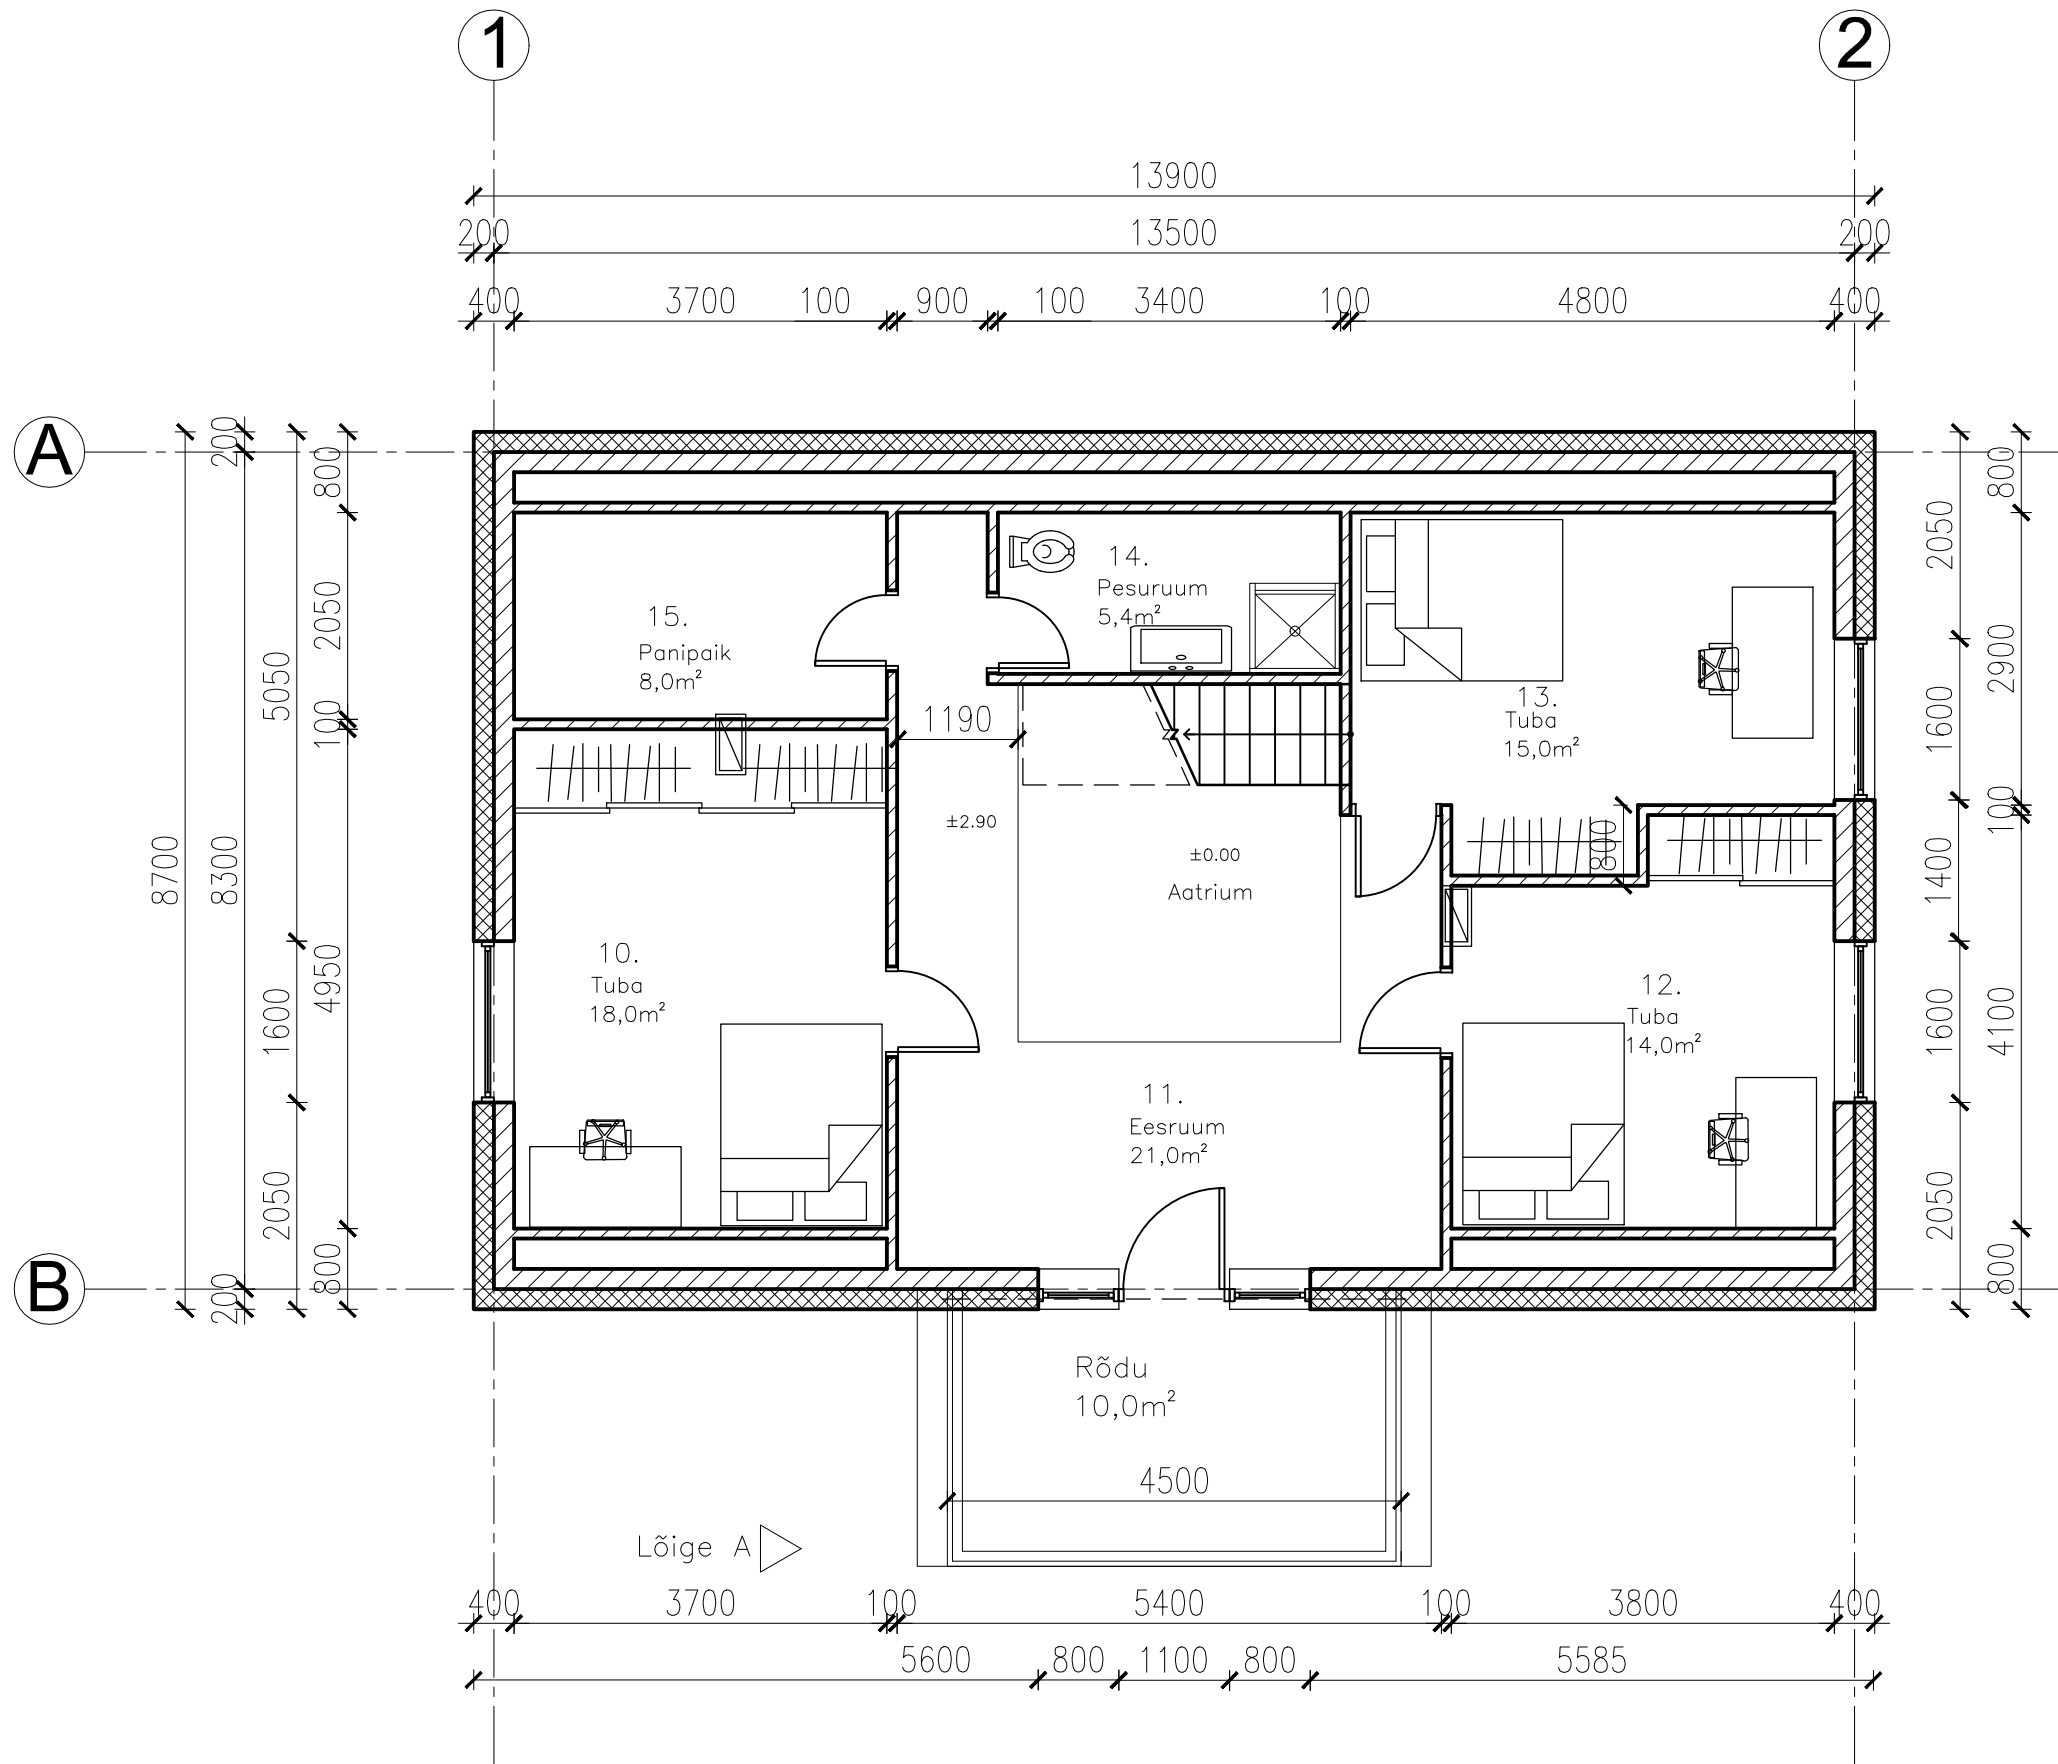







8.22
↓



7.43
↓

3.54
↓

2.10
↓

0.80
↓

-0.30
↓

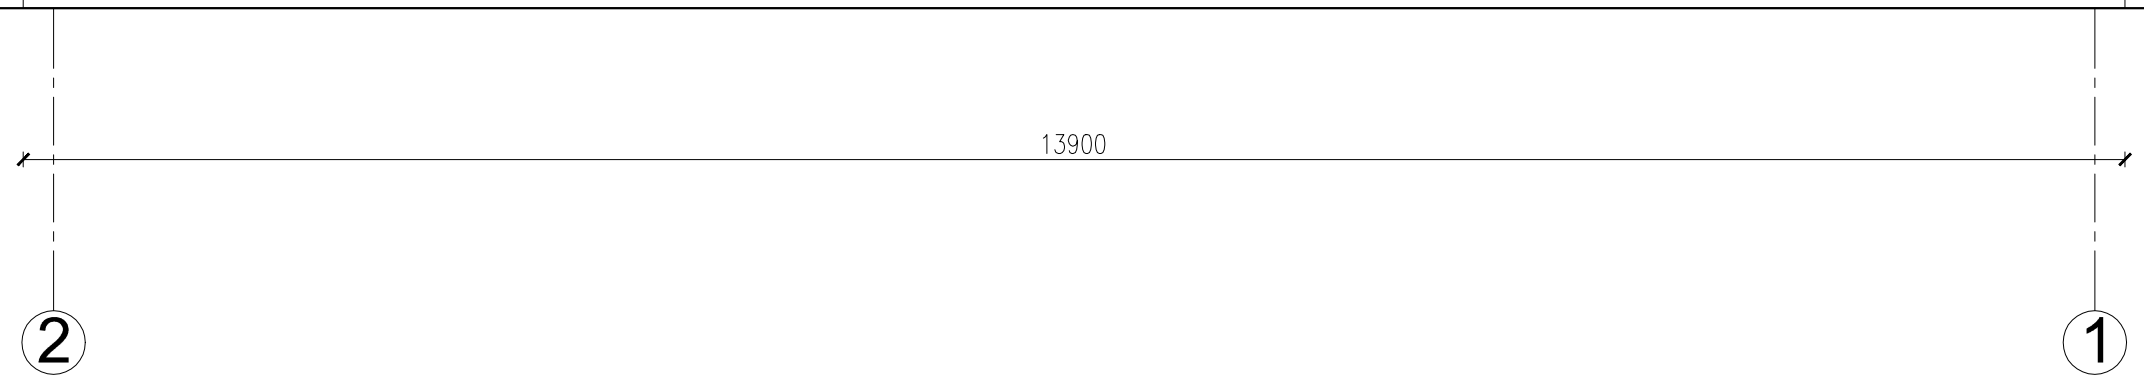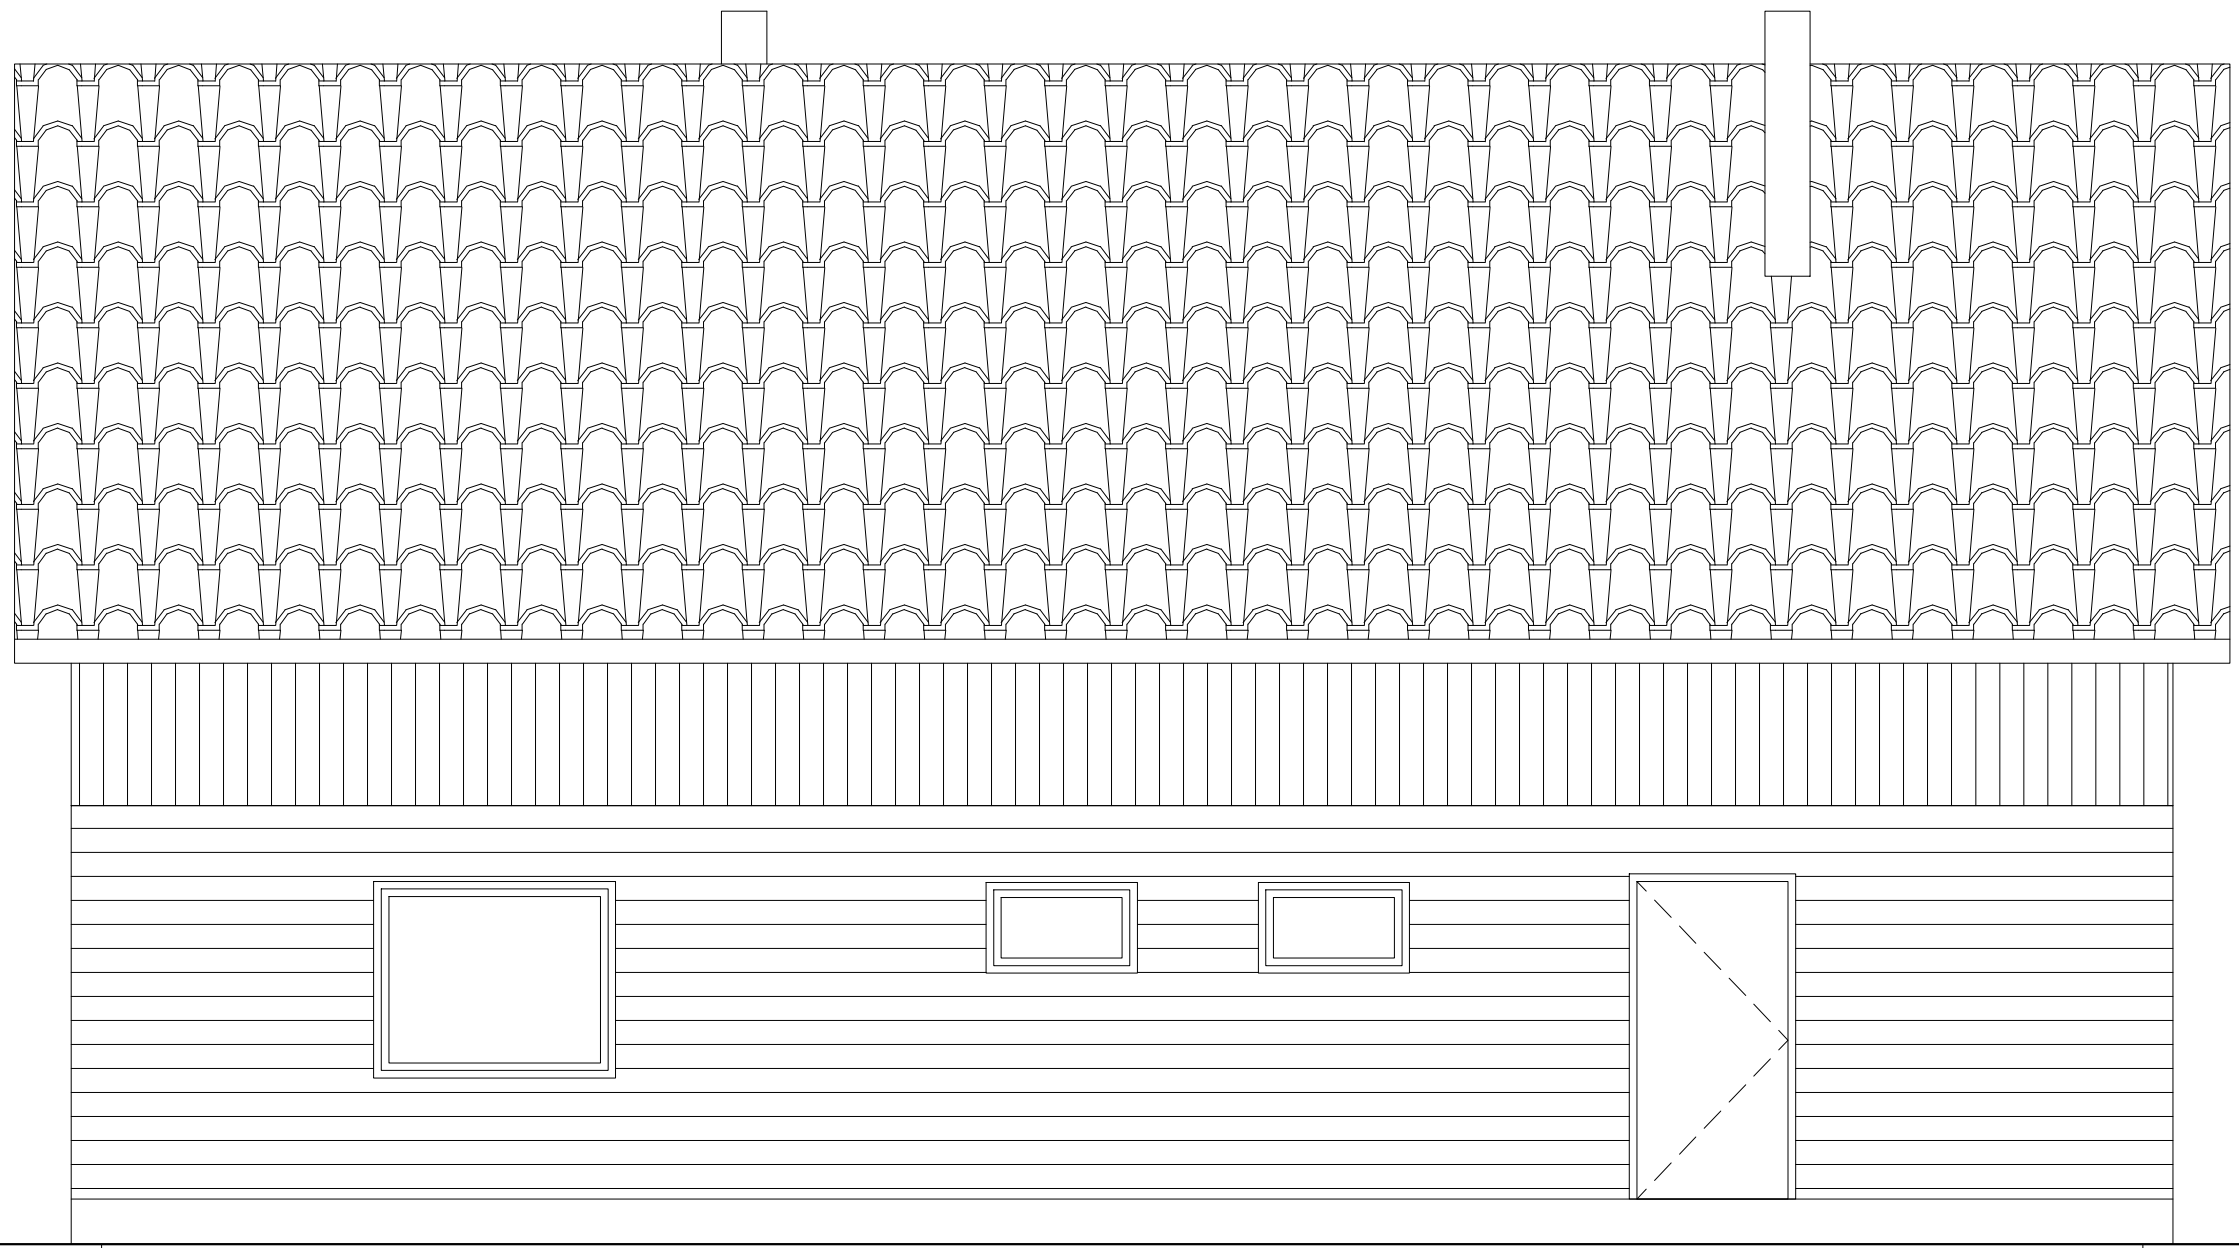


13900


2

1




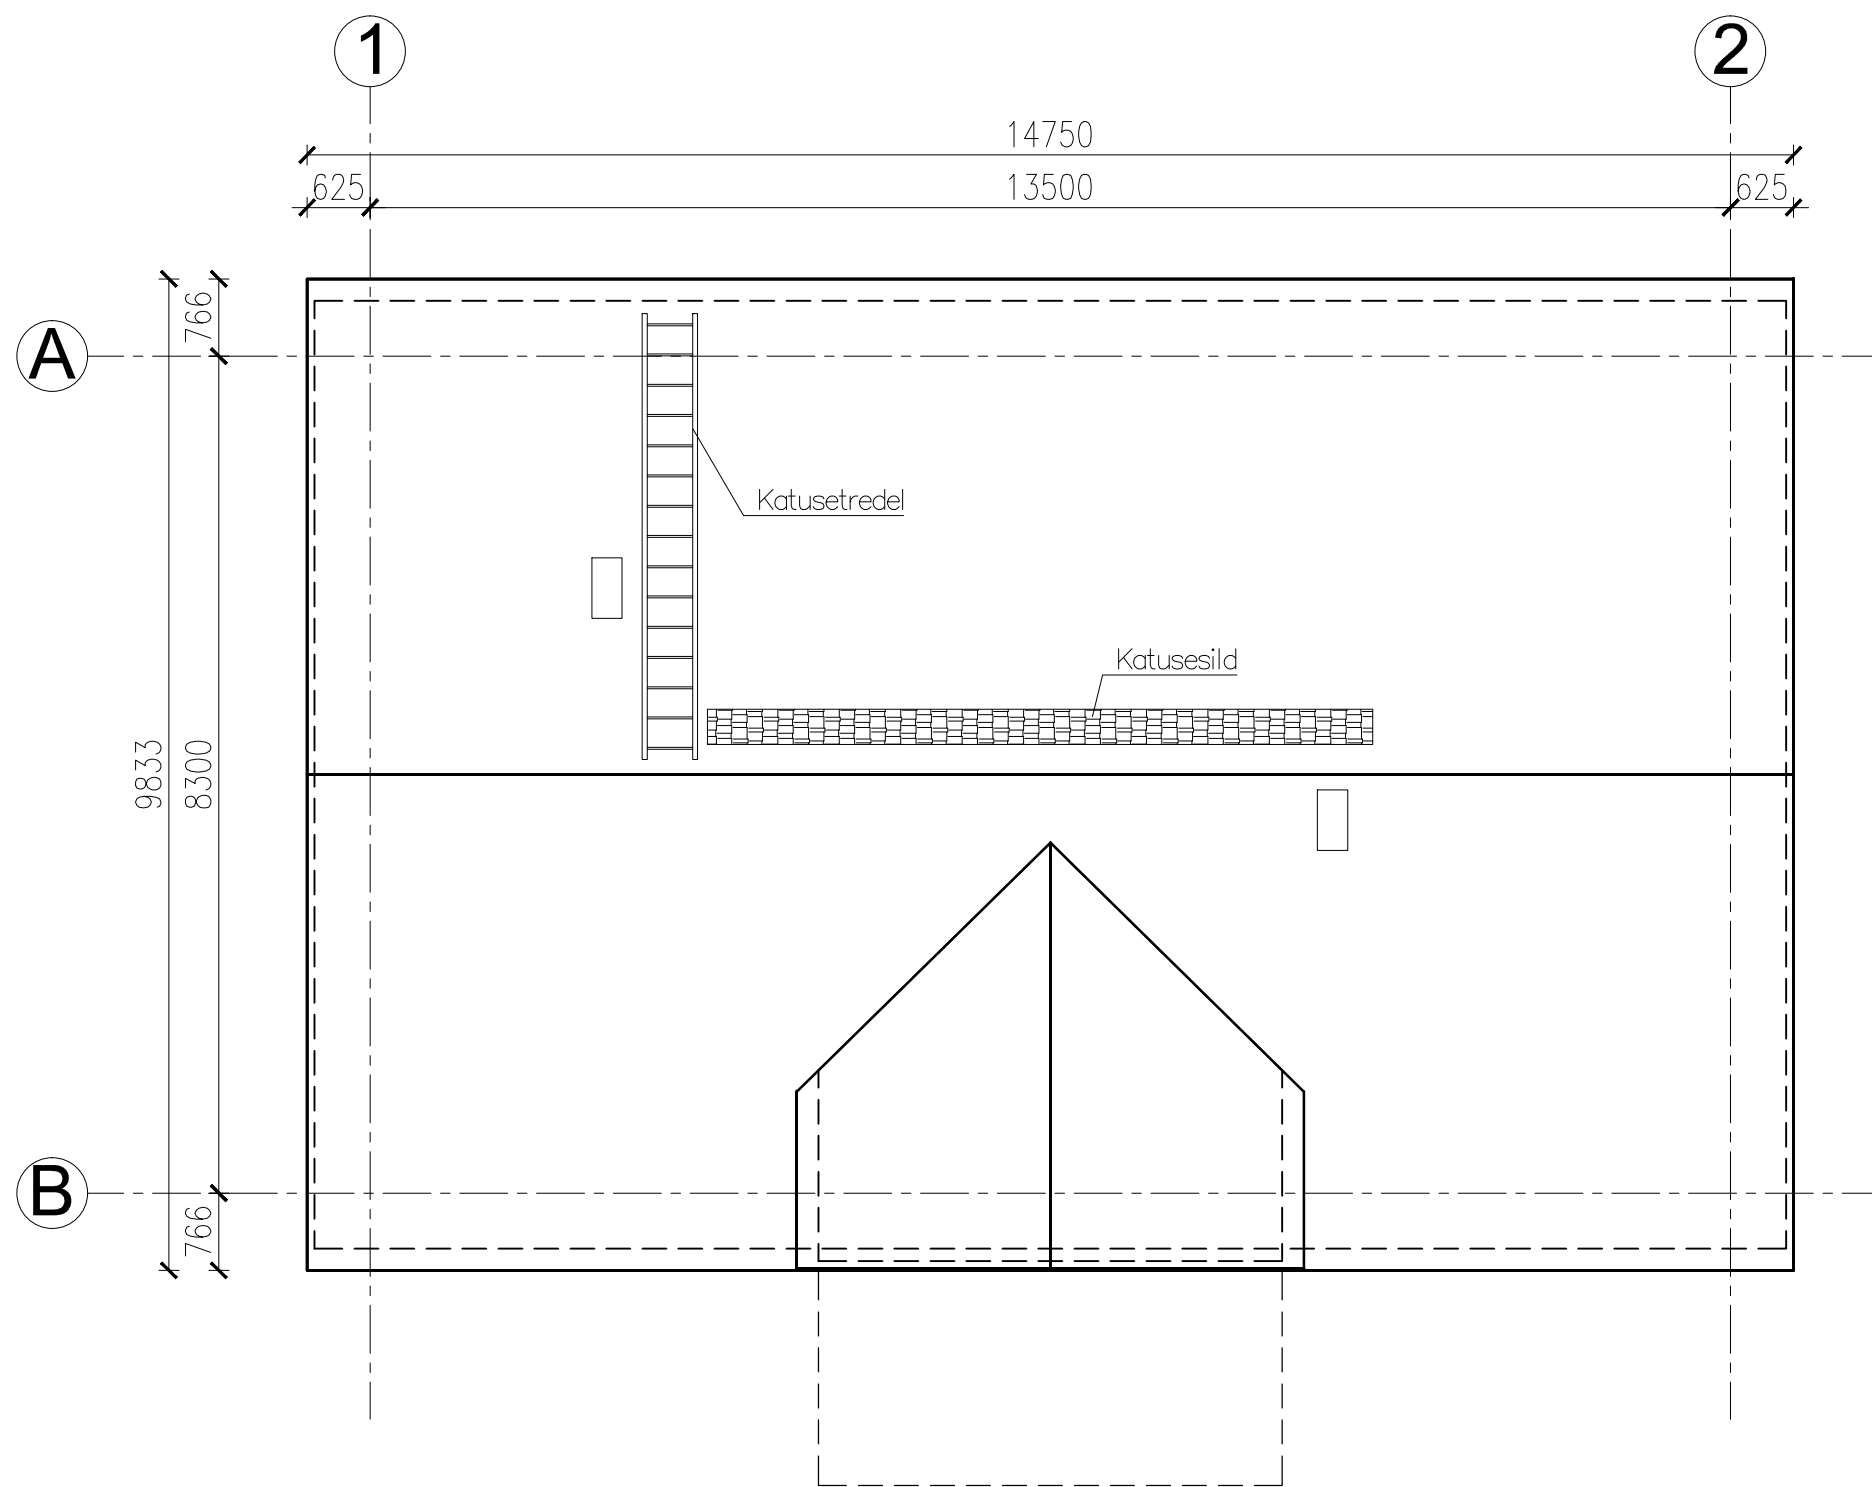


Põrandalõige PL-1

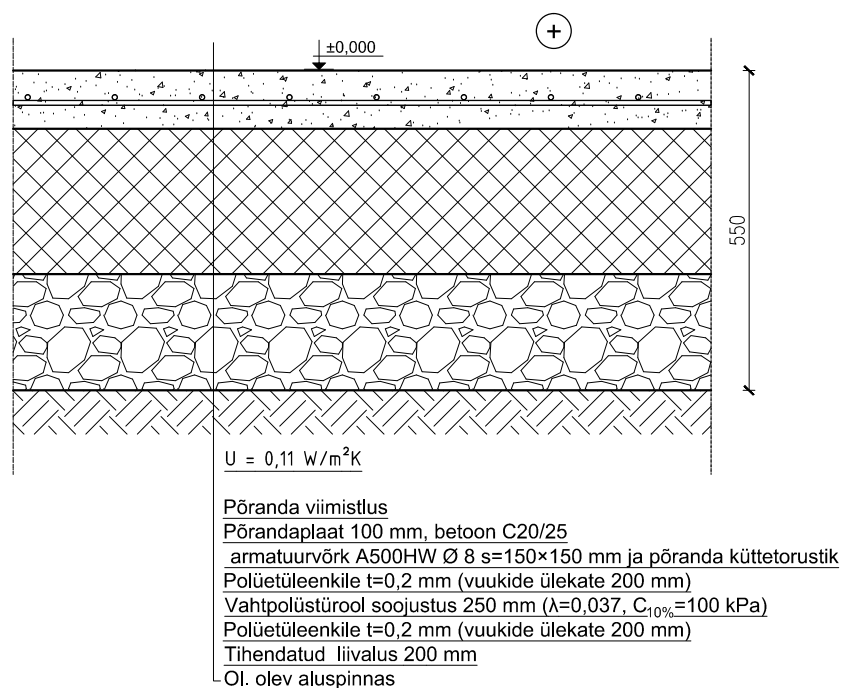


Vahelaelõige VL-1

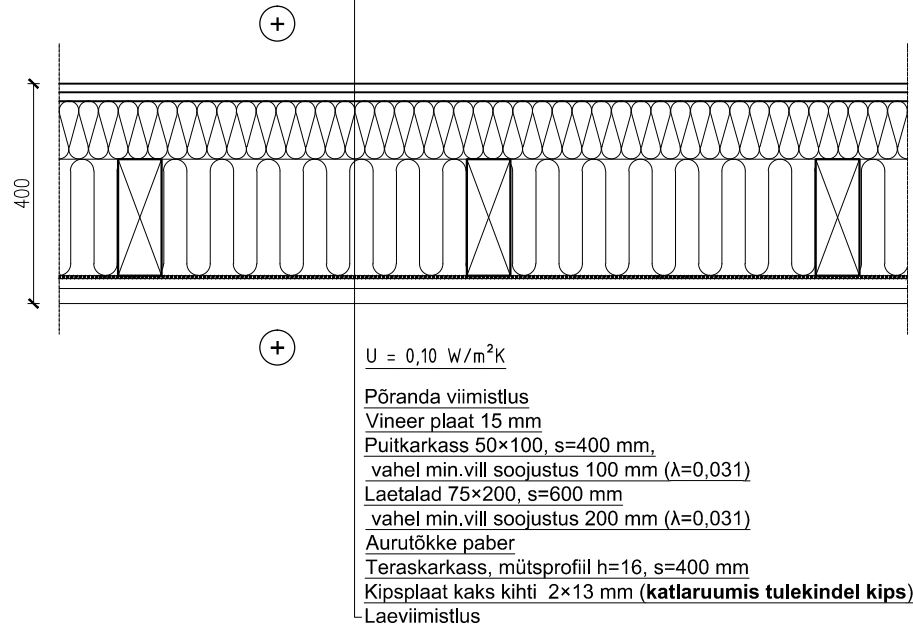


Katuslaelõige KL-1
(Hingava aluskattega)

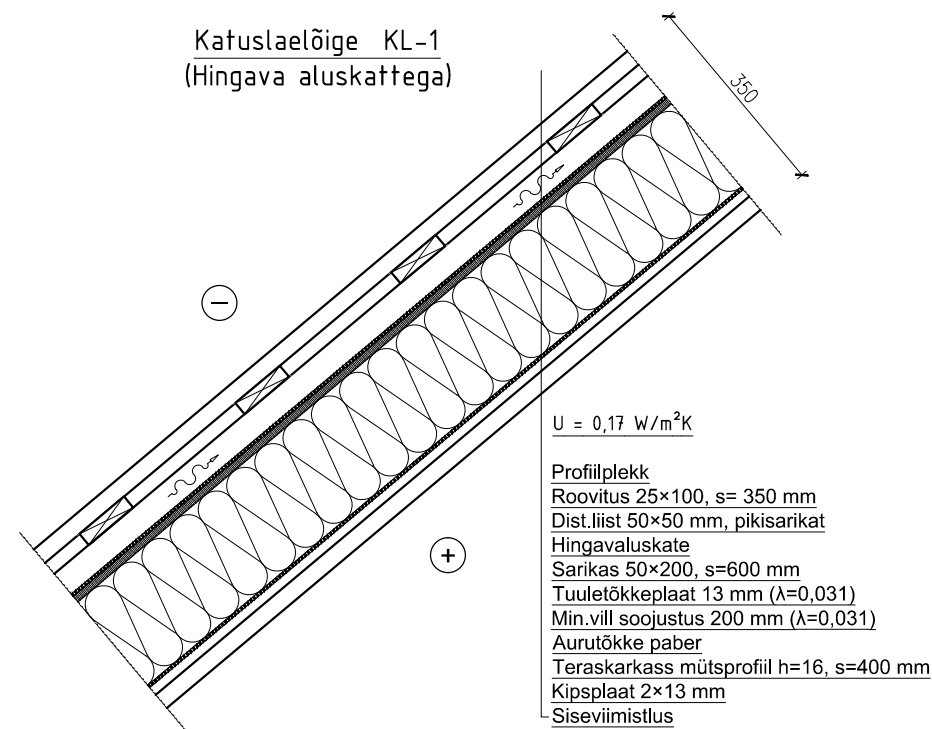


Välisseinalõige VS-1

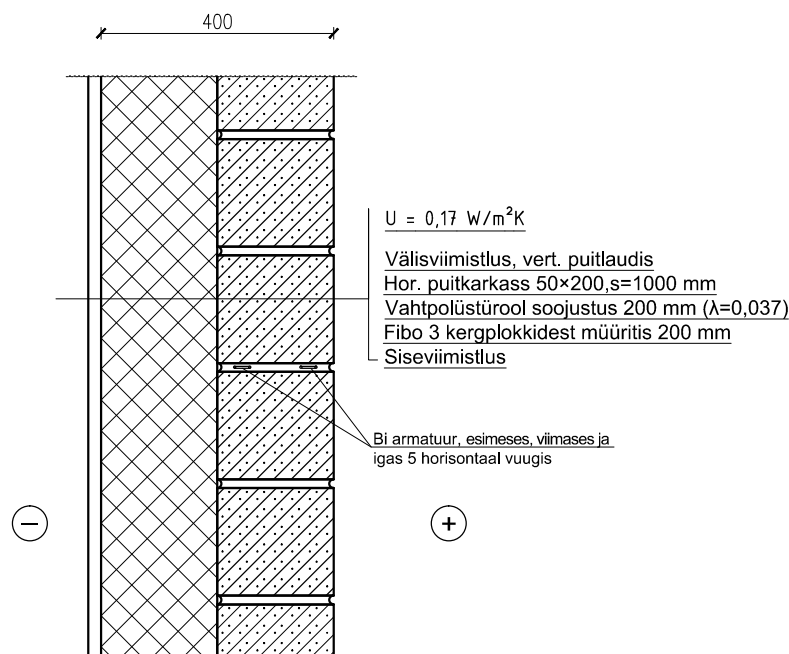

Siseseinalõige SS-1
(kandev)

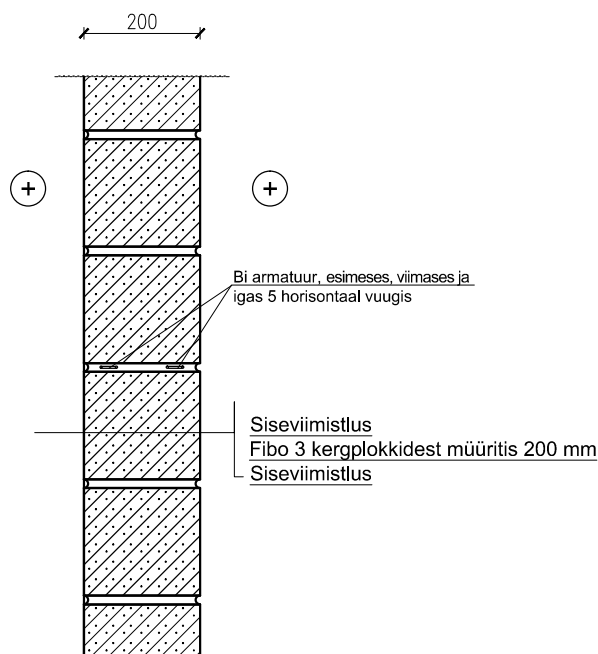

Siseseinalõige SS-2
(mittekandev)

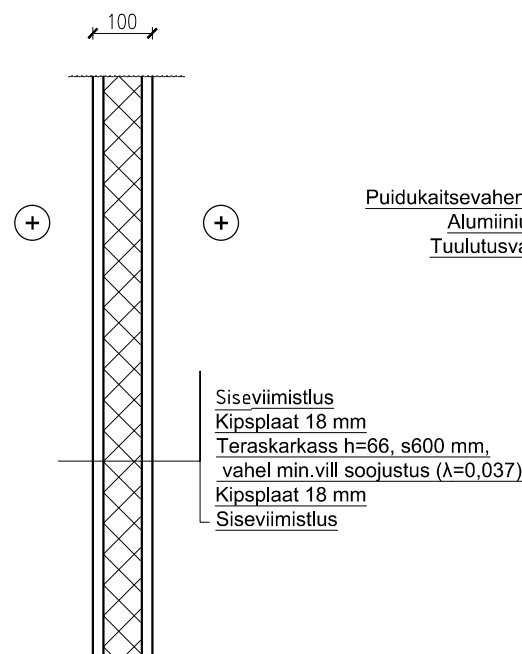

Siseseinalõige SS-3

Puidukaitsevahendiga töödeldud talastik 50×50 mm, s. 600 mm
Alumiiniumiga kaetud soojustus Isover REK 31 45 mm
Tuulutusvahe 32 mm, puitroov 50×32(h) mm, s. 600 mm
Lehtpuulaudis 18 mm
Aluskonstruktsioon , VS-1, SS1 või SS-2

