




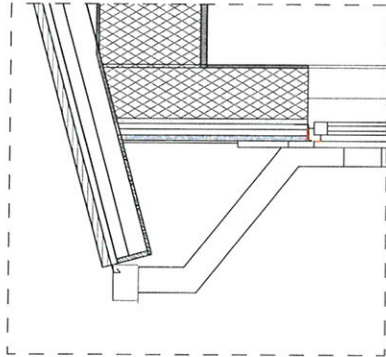

RÄÄSTASÖLM D-01
M 1:20

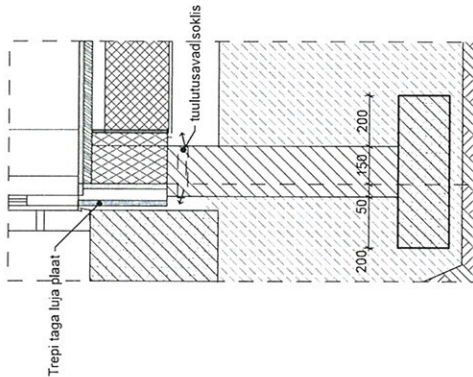


SOKLIÖLM D-02
M1:20

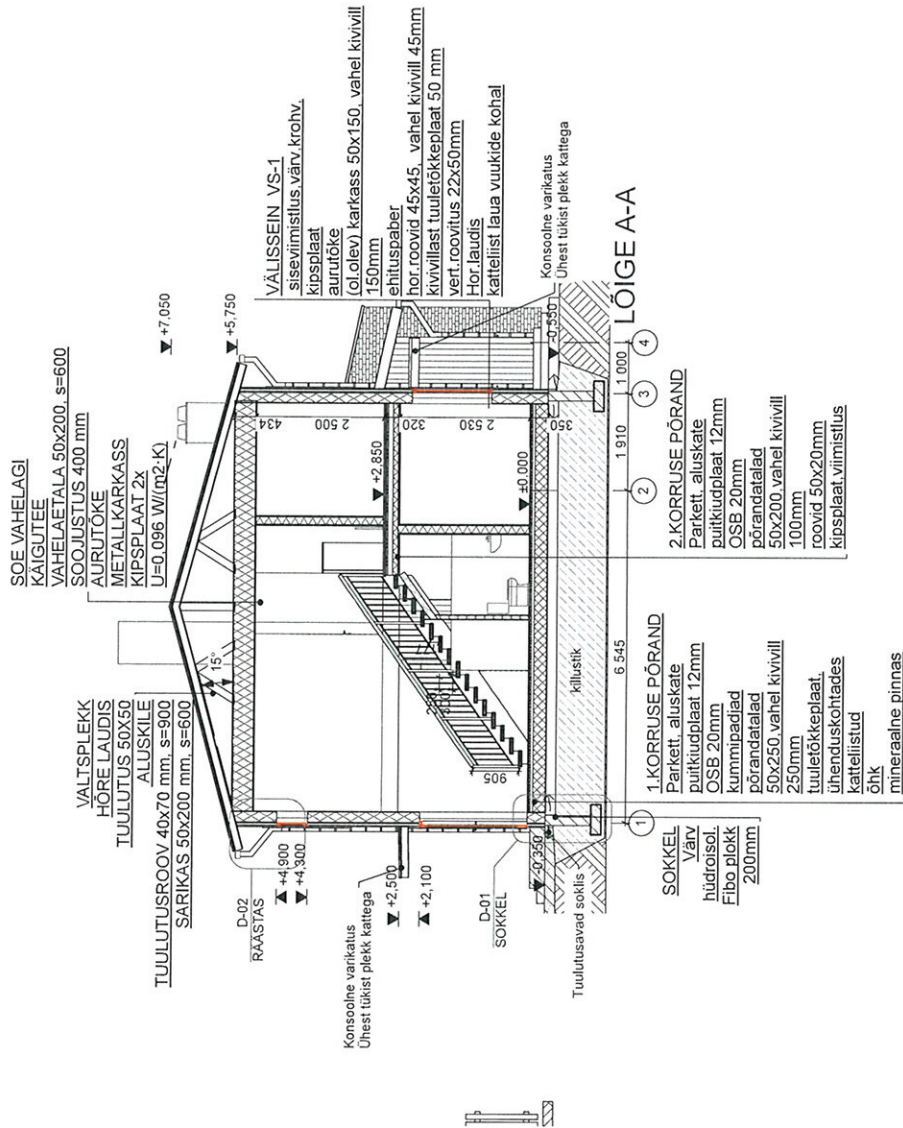

TOO NR.	EP 042014
JONISE NR.	
MÕÕTKAVA	
M1:100	
KUUPÄEV	14.07.2015
STAADIUM	EELPROJEKT

Rajatav vundamendi osa

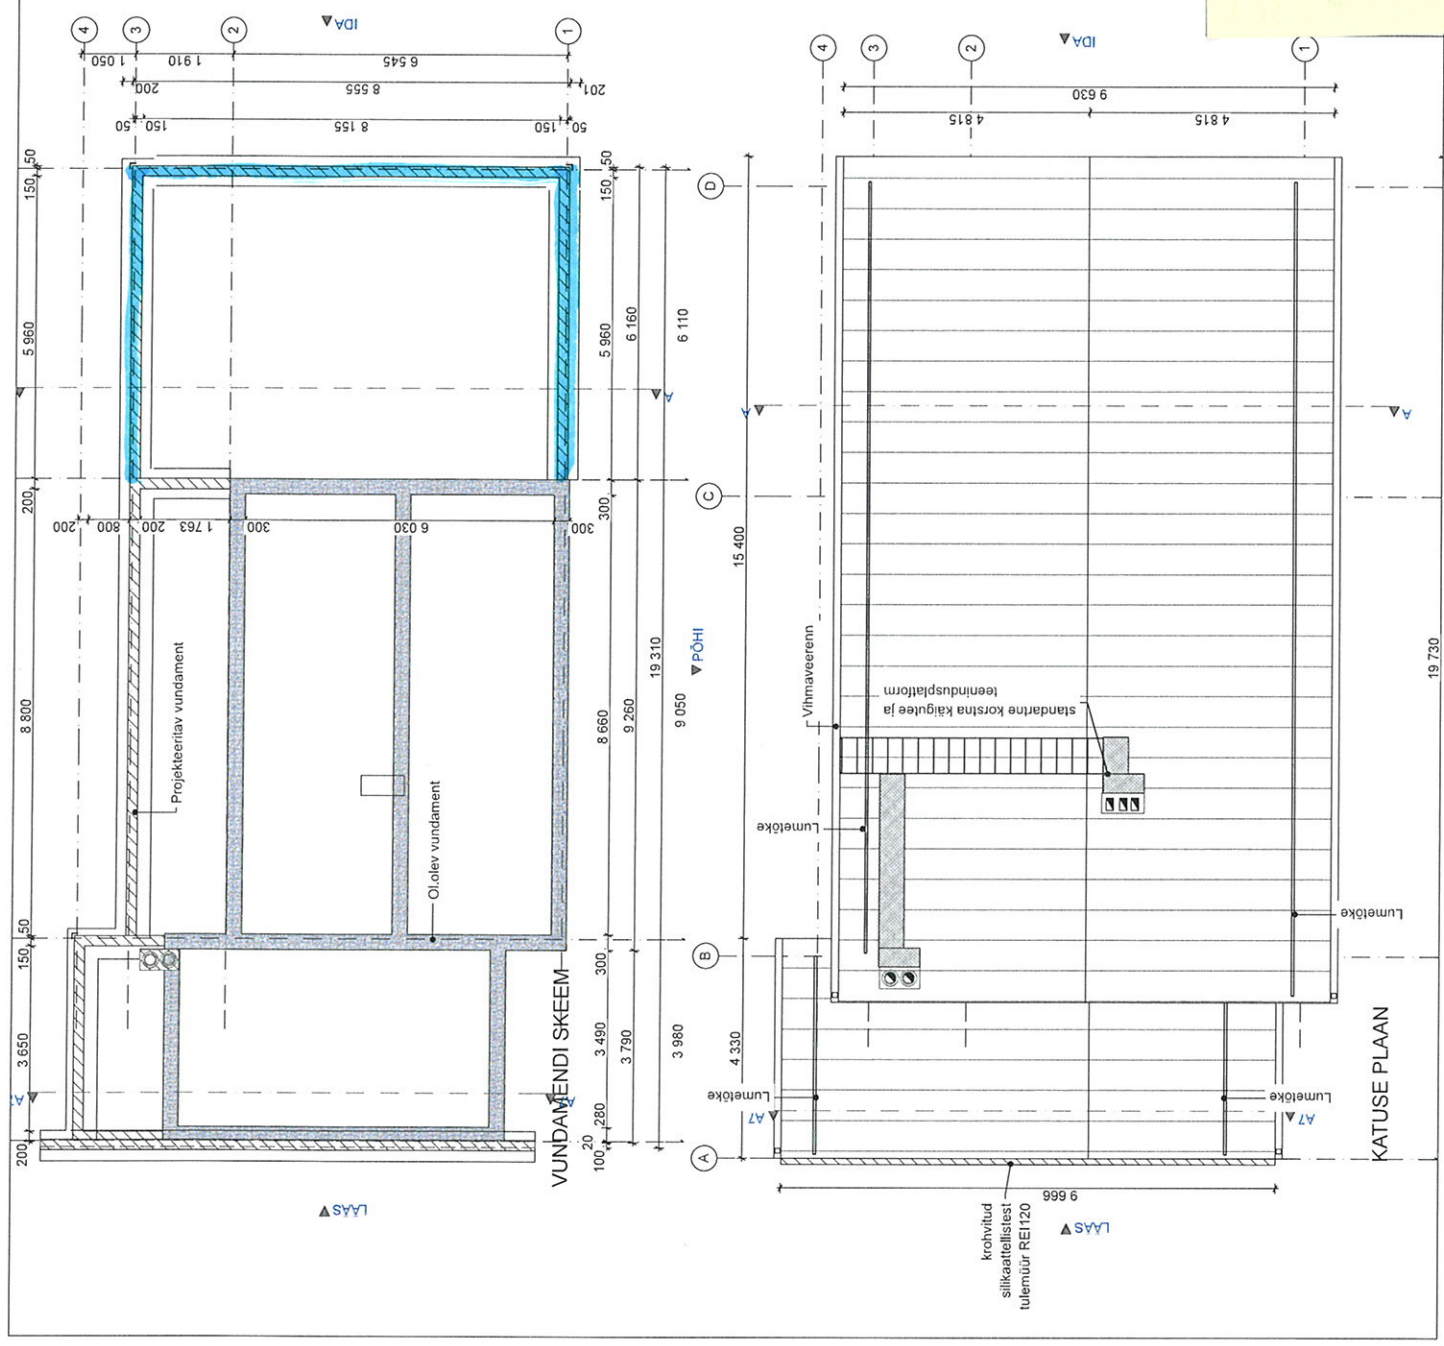

NB! Mõõdud on ligikaudsed ja täpsustada krundil vastavalt olemasolevale olukorrale.

TÖÖ NR	EP 042014
JOONISE NR.	
MÕÕTKAVA	M1:100
KUIPÄEV	14.07.2015
STAADIUM	EELPROJEKT