


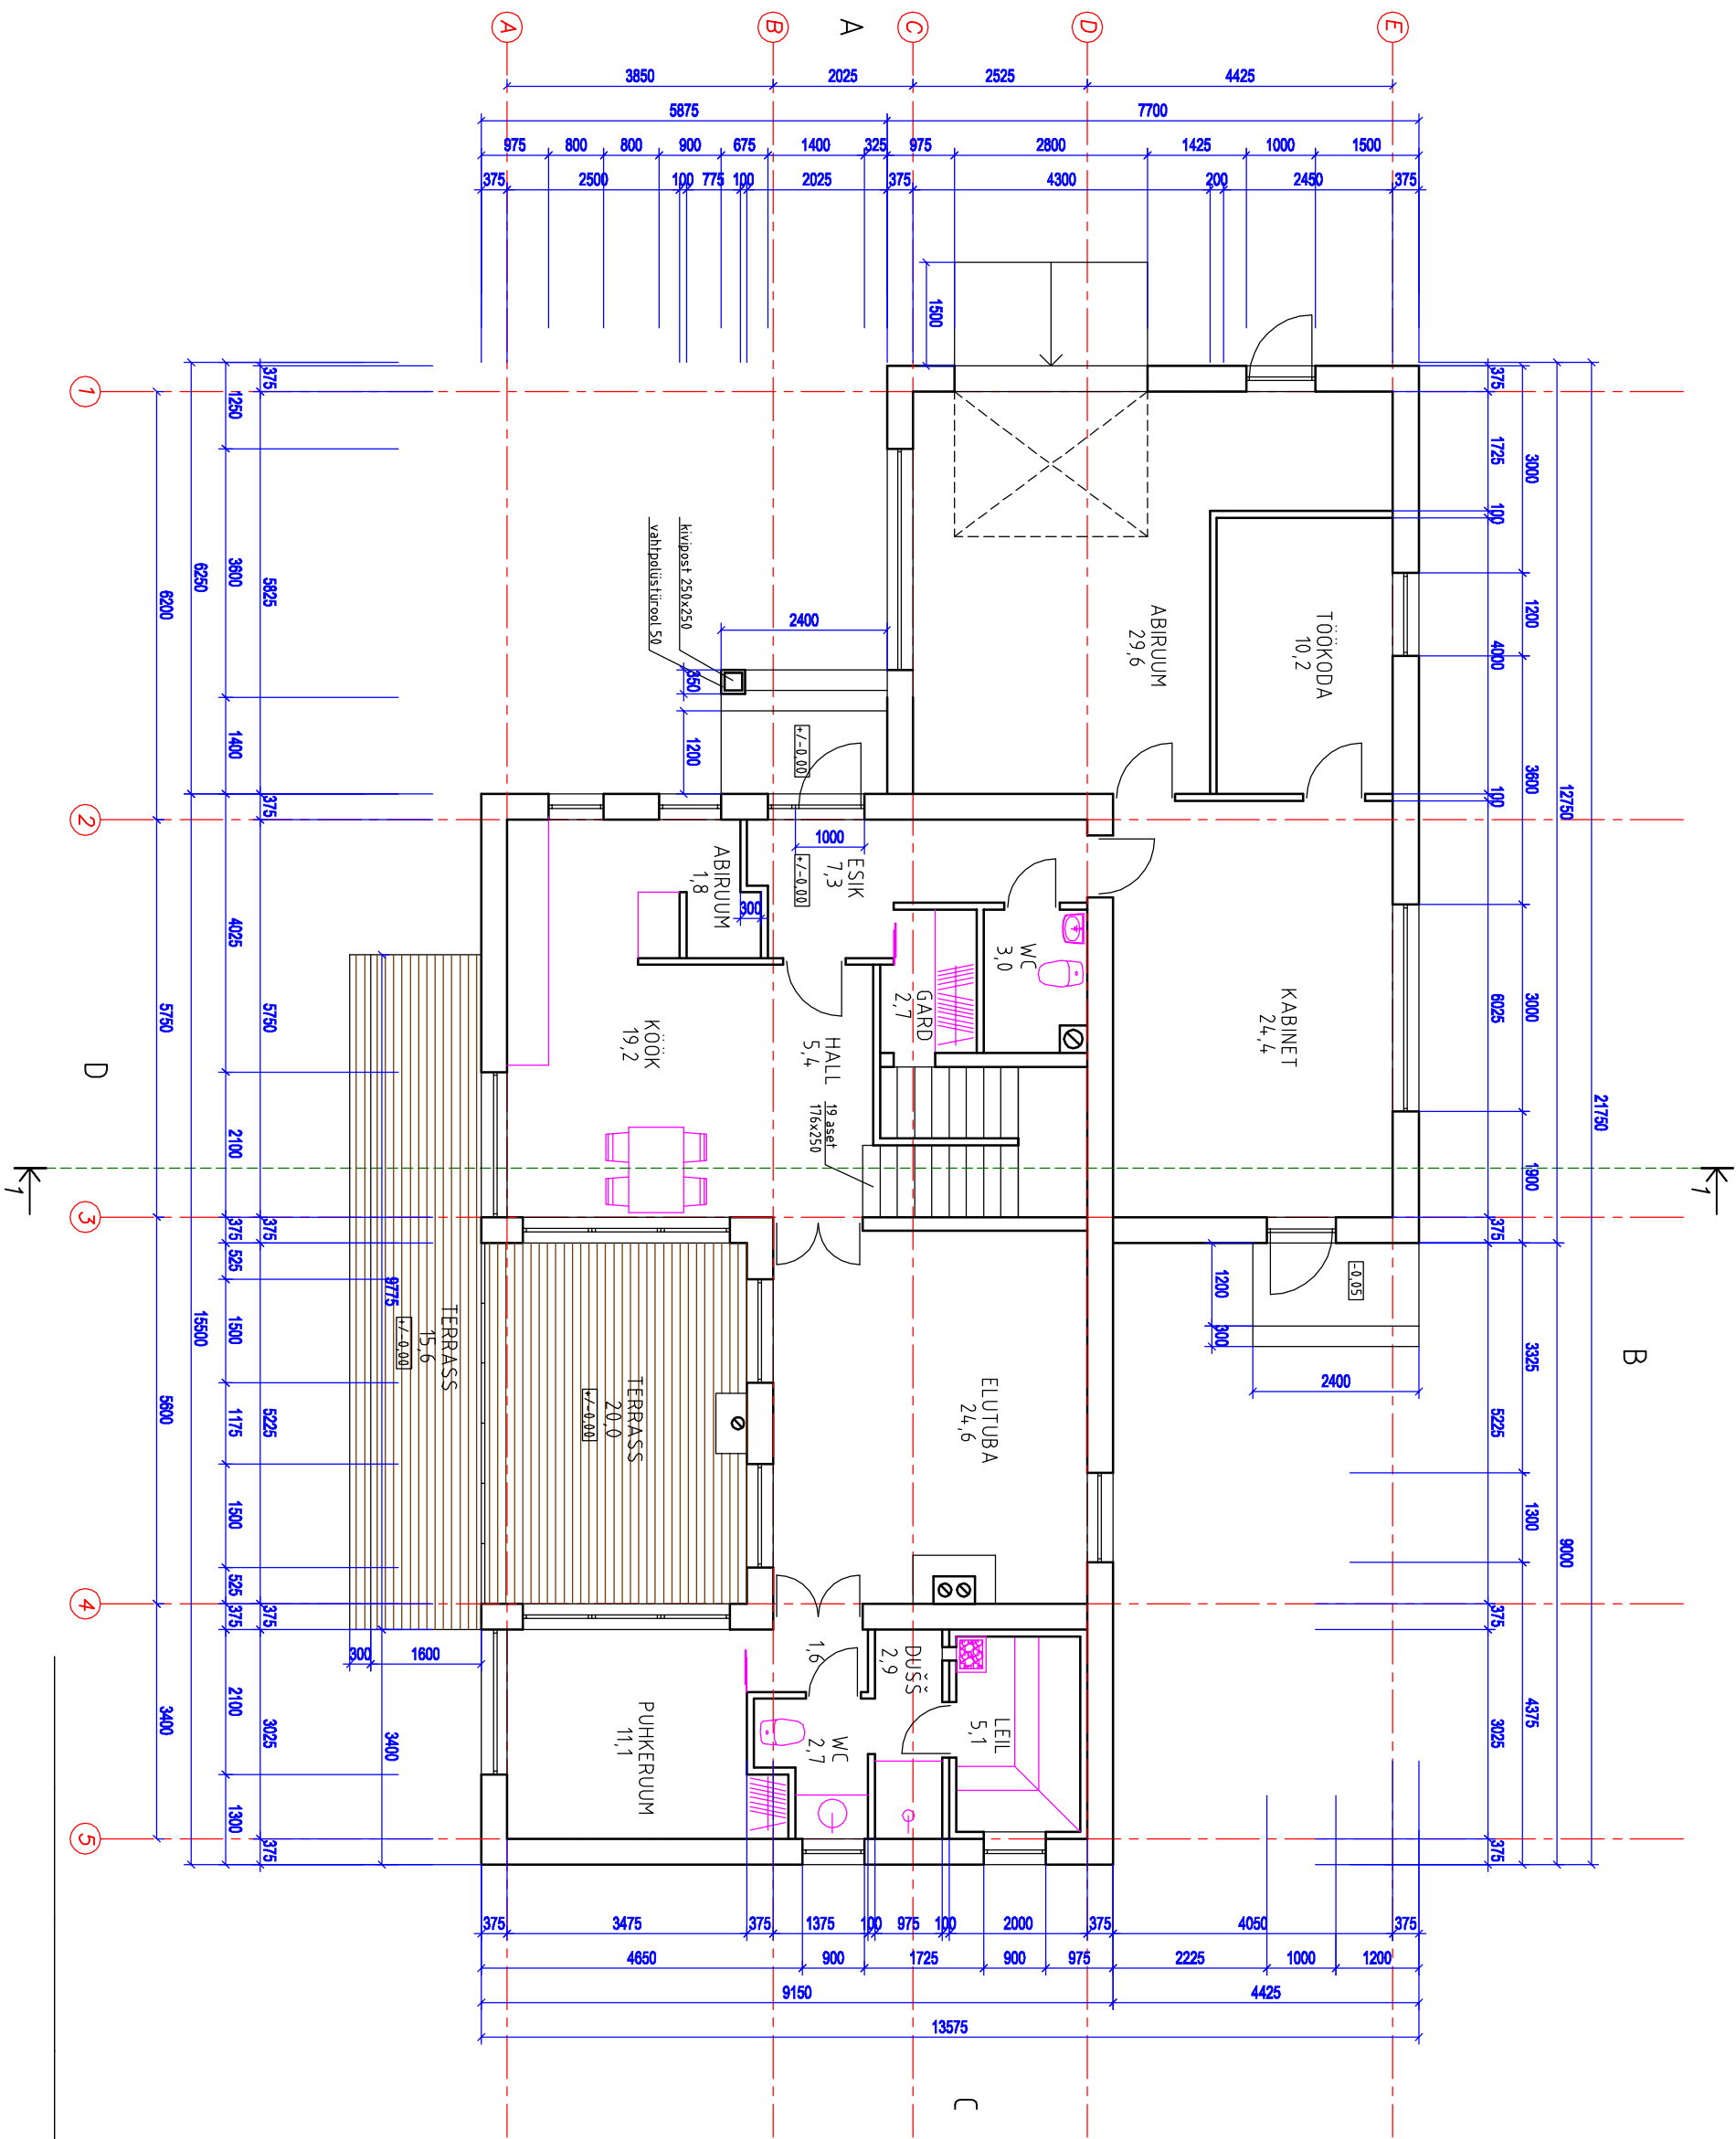

Ruumide eksplikatsioon		
Elutuba	24,6	
Köök	19,2	
Puhkeruum	11,1	
Hall	5,4	
Esik	7,3	
WC	3,0	
Garderob	2,7	
Abiruum	1,8	
Leil	5,1	
Dušširuum	2,9	
WC	2,7	
Eesruum	1,6	
Kabinet	24,4	
Töökoda	10,2	
Abiruum	29,6	
I korrus		
Kokku	215,5 m ²	
Terrass	20,0	
Terrass	15,6	