
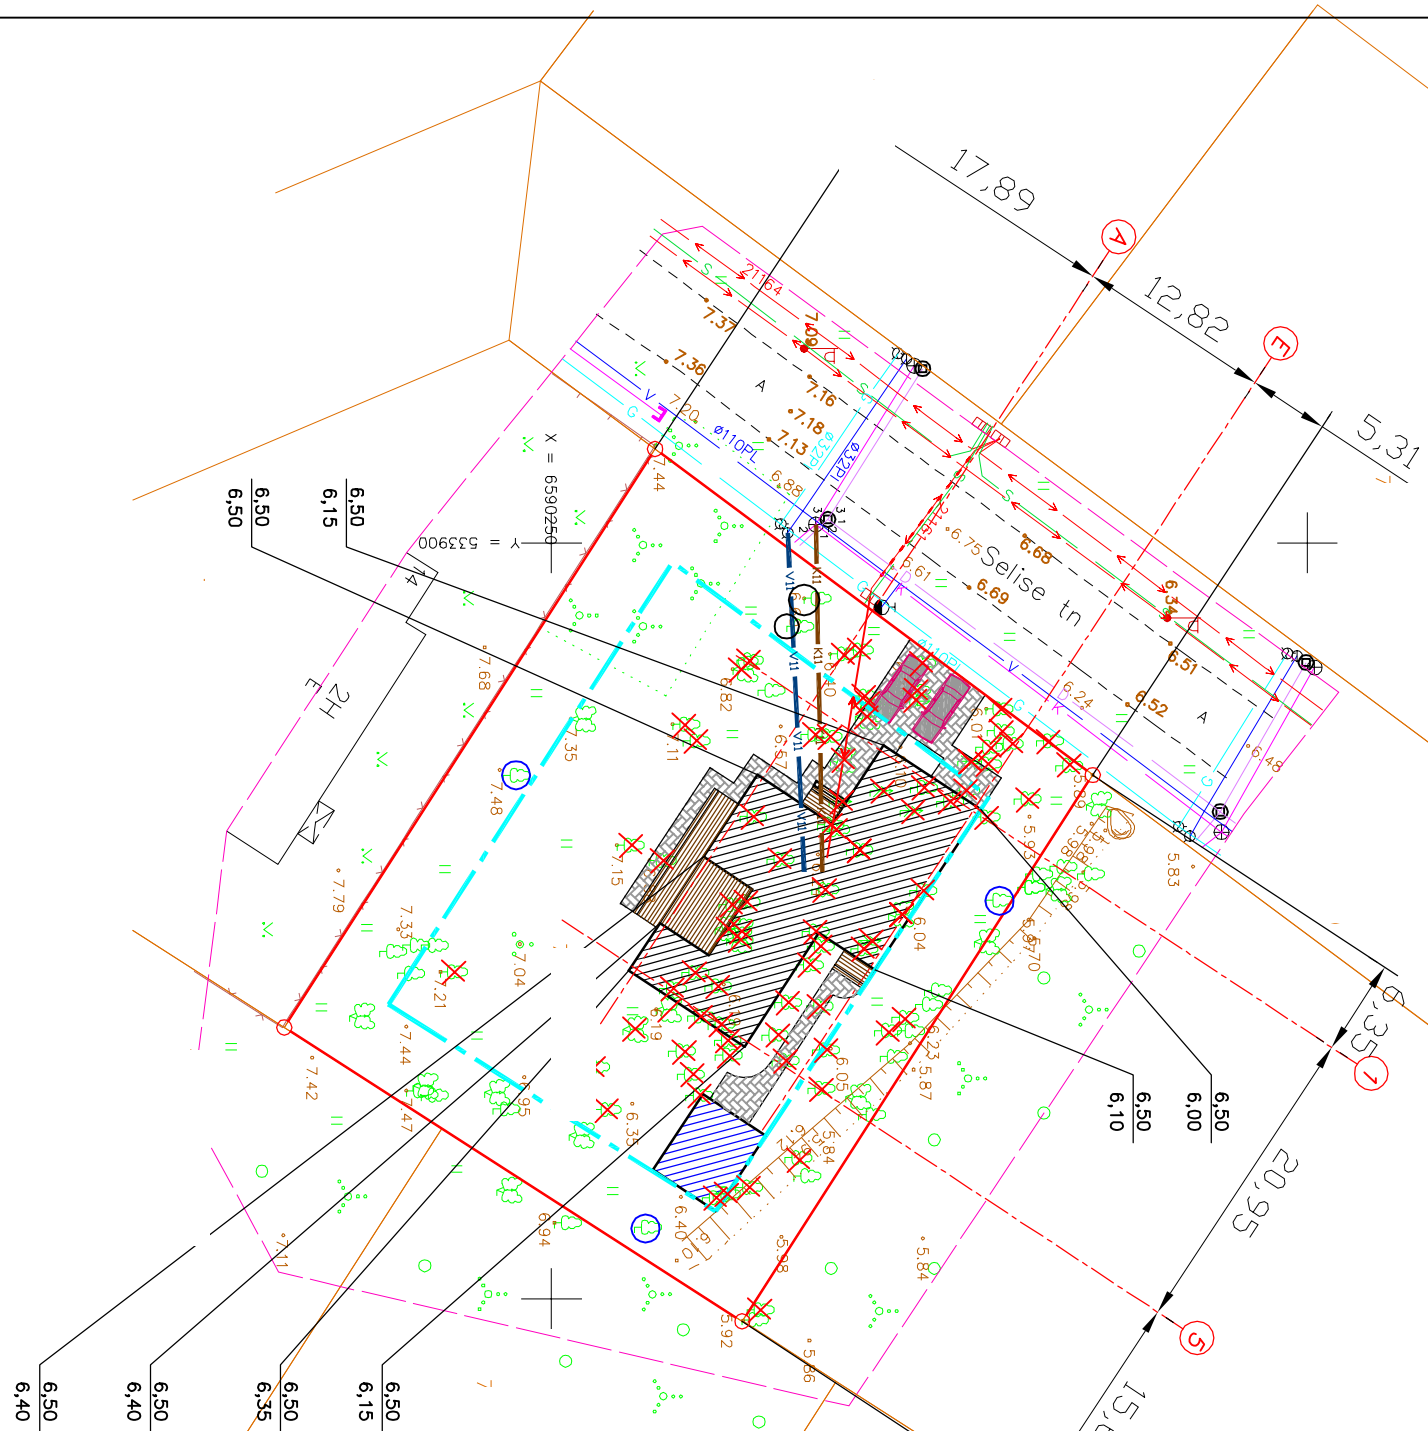


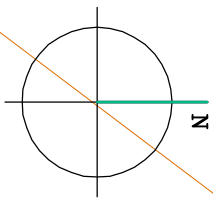

TEHNILISED NÄITAJAD

Krundi pind	1591 m ²
Ehitisealune pind	251,2 m ²
Krundi täisehitusprotsent	15,8
Üksikelamu	
Ehitisealune pind	221,2 m ²
Suletud netopind	215,5 m ²
Ruumide pind	215,5 m ²
Eluruumide pind	215,5 m ²
Tehnopind	–
Mitteeluruumide pind	–
Hoone rumala	578 m ³
Korruste arv	2
Tubade arv	5
Tulepüsisusaste	TP–3
Abihoone	
Ehitisealune pind	30,0 m ²

TINGMÄRGID

	krundipiir
	projekteeritav üksikelamu
	planeeritav abihoone
	ehituskeeluala
	proj. kinnistuisene veetorstik
	proj. kinnistuisene kanalatsioon
	proj. MPkabel



Planeeritav tee
– nunnakivi 60
– liiv – 20sm
– kilustikate – 20sm

liikvideeritav kõrghaljastus
 II klassi puud

projekteeritav kõrgusmärk
olemasolev kõrgusmärk

+ / – 0,00 = 6,80

MÄRKUS:

Plaan on koostatud L–EST'97 koordinaatide süsteemis
Kõrgused 1977.a. Balti süsteemis
Lähtepunkt GPS–1 X=6578089.495 Y=513527.506 H=1.703
Lähtepunkt GPS–2 X=6578028.863 Y=513578.055 H=1.984
 Krundipiirid katastrikaardil