 



HARJU MAAKOND, MAARDU LINN,
ÜKSIKELAMU EELPROJEKT

TEHNILISED NÄITAJAD


Krundi pindala	879 m ²
Ehitusalune pind kokku	132,0 m ²
s.h. Elamu	129,7 m ²
Katusealune	2,3 m ²
Krundi täisehituse %	15,0 %
Elamu kasulik pind	171,4 m ²
Eluruumide pind	156,5 m ²
Elamispind	83,1 m ²
Abiruumide pind	73,4 m ²
Mitteeluruumide pind	14,9 m ²
Elamu maht	619 m ³
Elamu TP	TP 3

LEPPEMÄRGID



①	PROJ. ÜKSIKELAMU
②	LIKVIDEERITAV KUUR
-----	HOONESTUSALAPIIR
— v —	VEETRASS
— K —	KANALISATSIOON
	KÕRGHALJASTUS, VILJAPUUD
	EL. ÕHULIIN POSTIGA
	VÄRAVAD JA PÄÄS
	PROJEKTEERITUD/ OL.OLEV KÕRGUSMÄRK

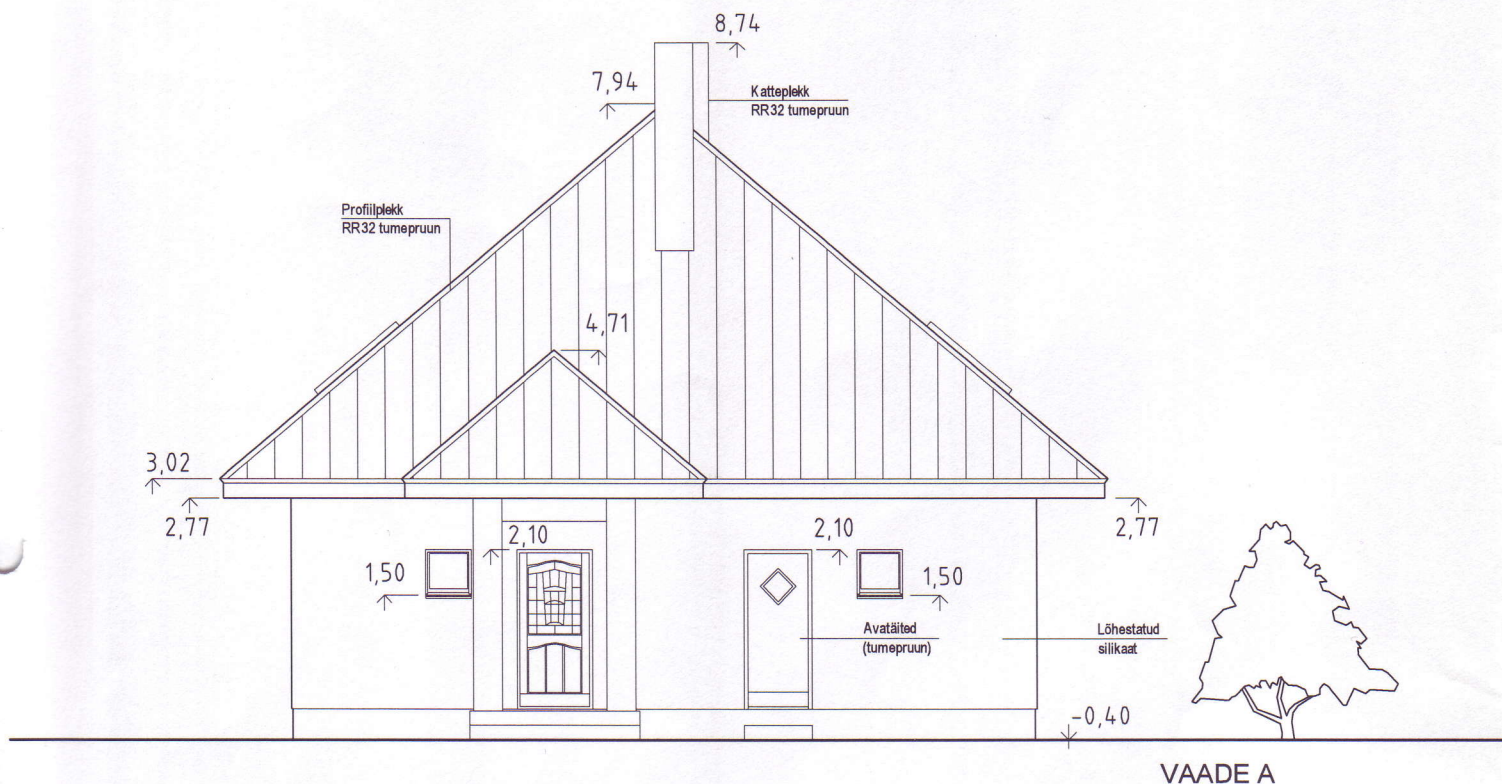


VAADE A

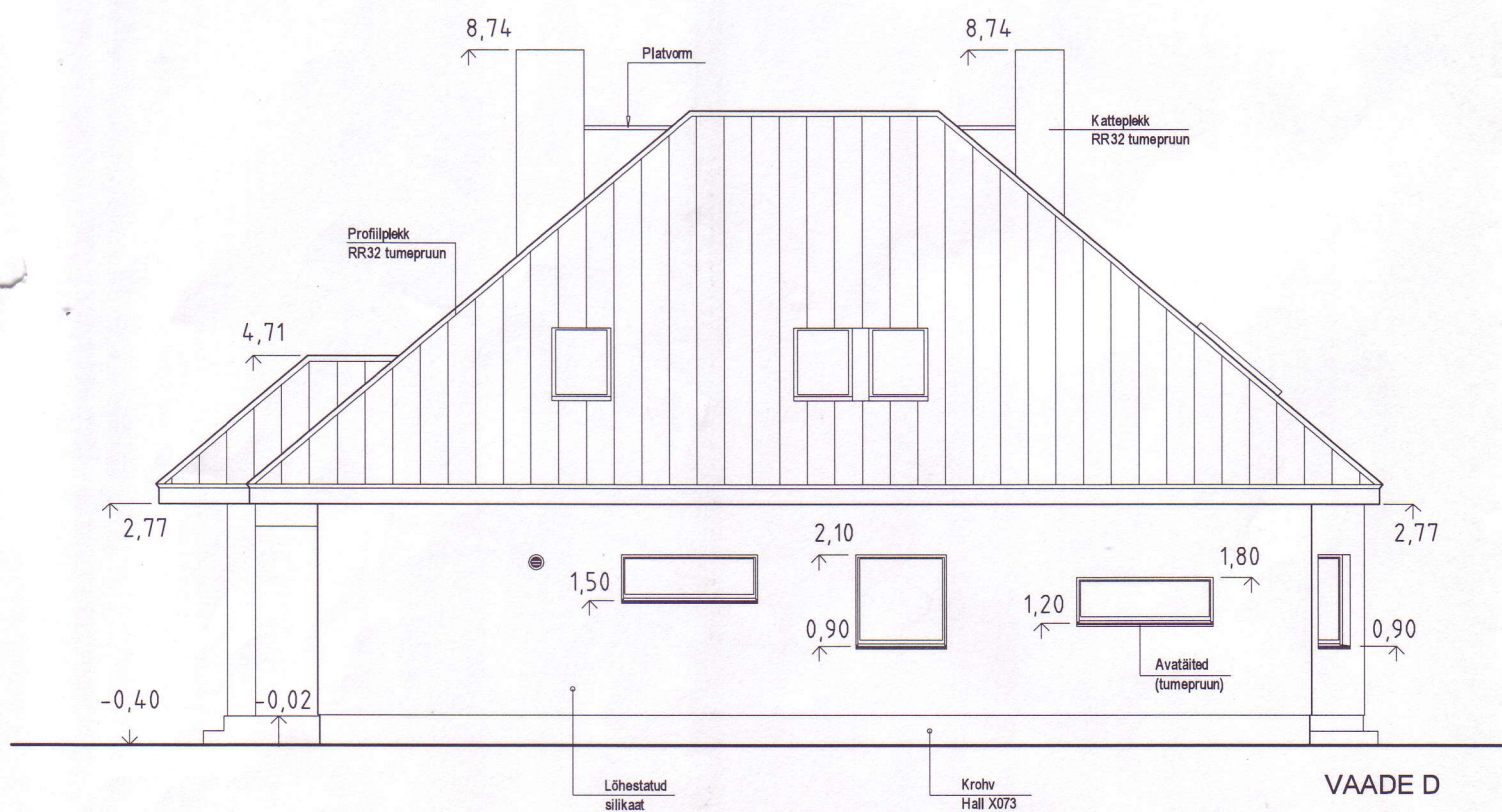

VAADE D

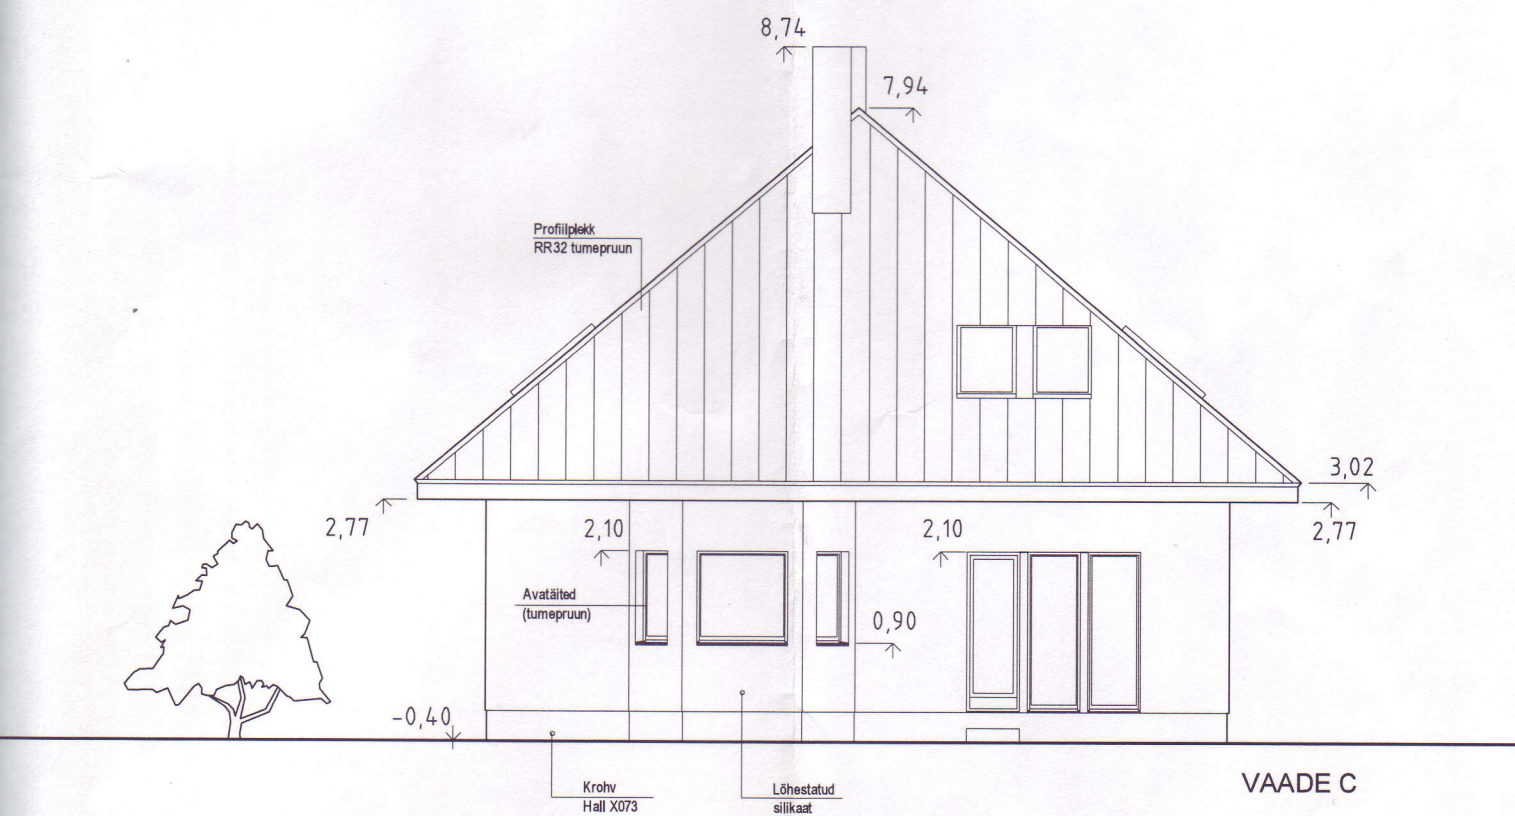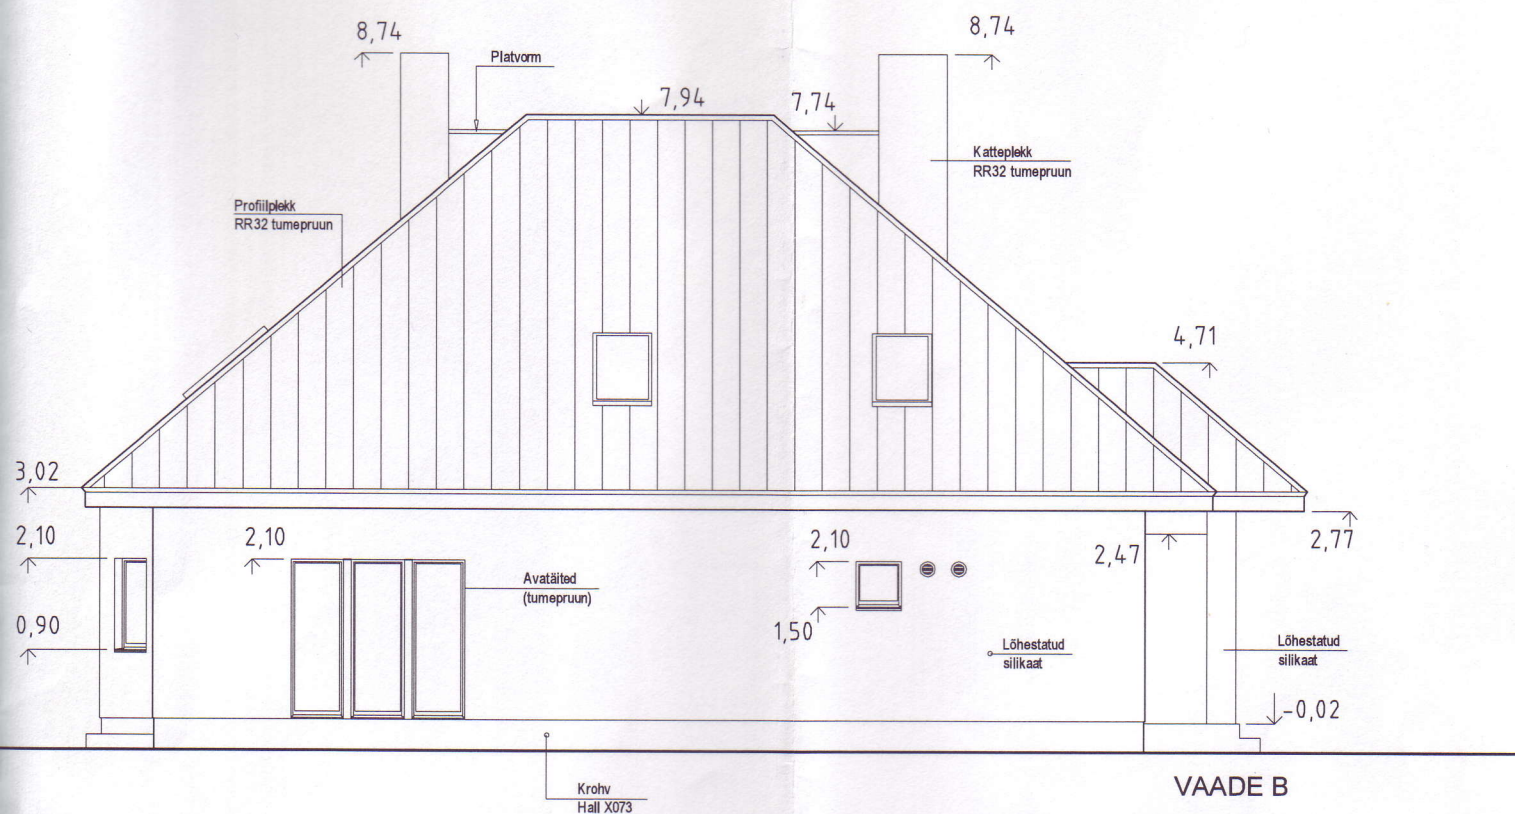

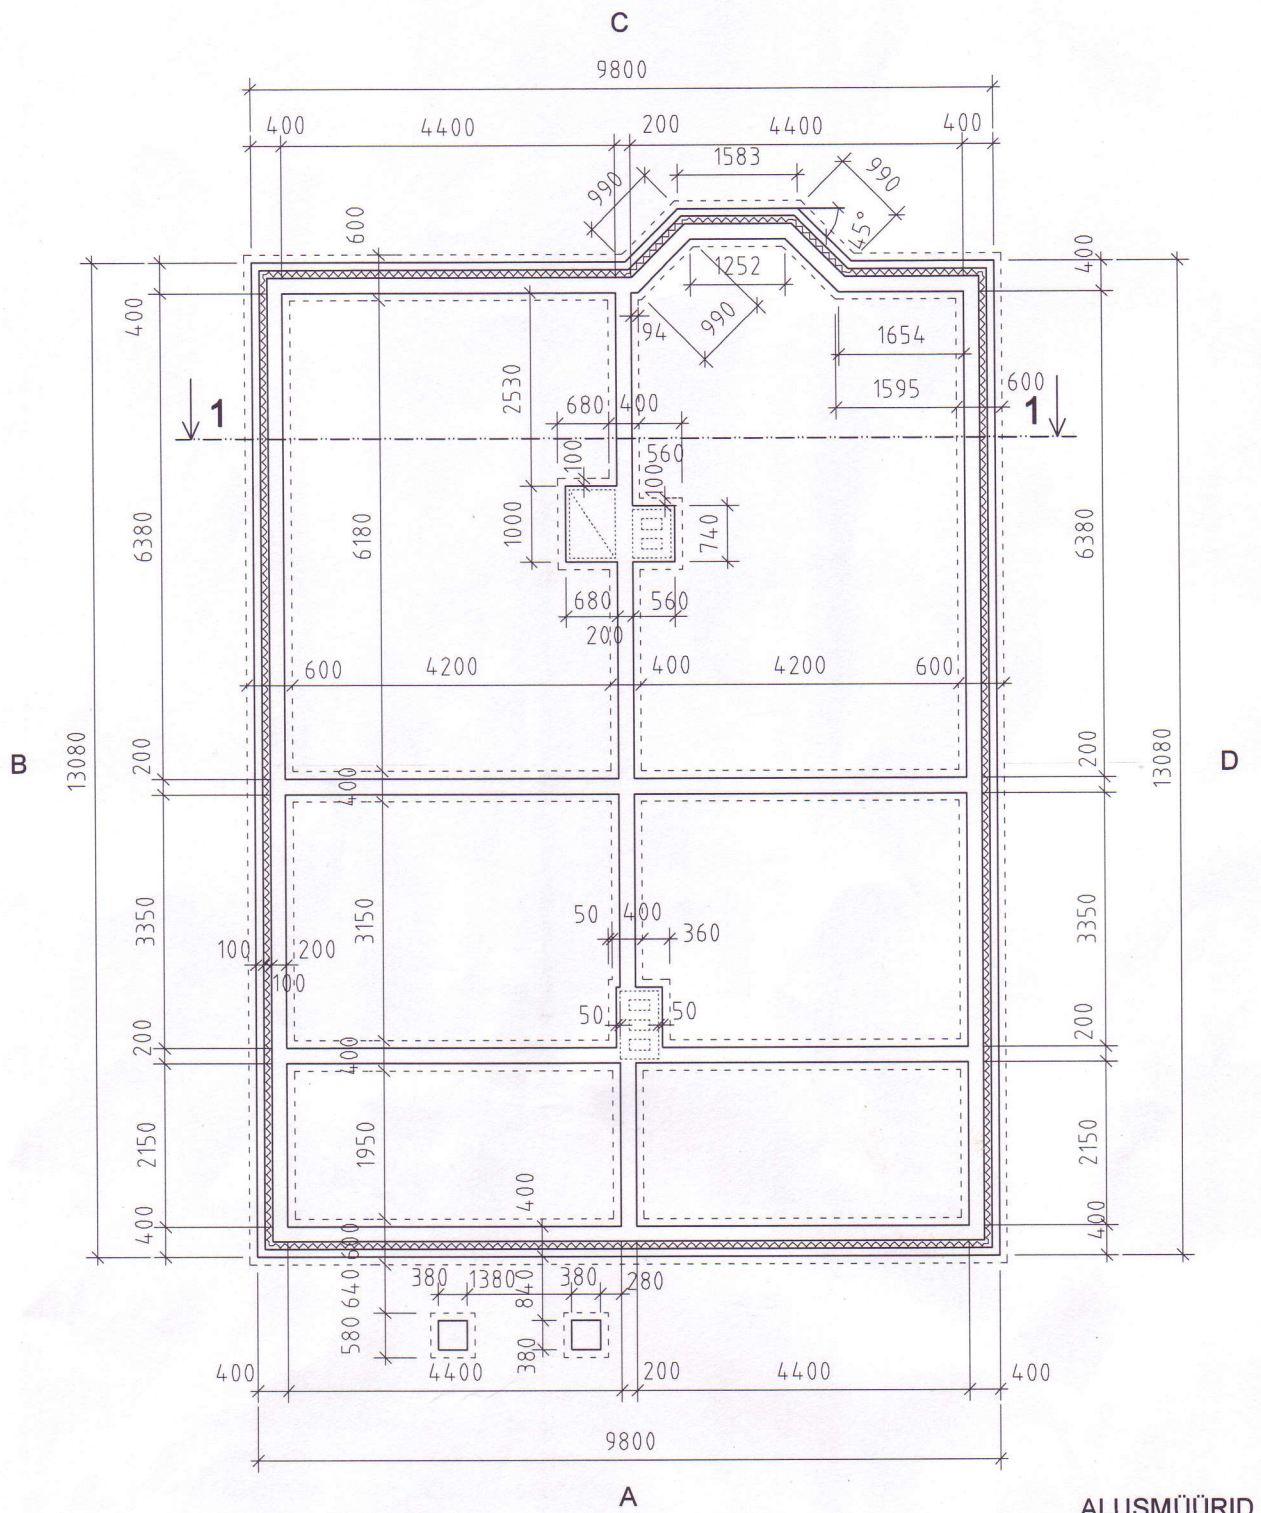


ALUSMÜÜRID

Lagi

Soojustus 575-KT-10 (kaks kihti talade peal)
 Ehituspaber
 Laetala 50x175 s600
 Soojustus talade vahel 565-KL-50
 Soojustus talade vahel 565-KL-125
 Aurutõke
 Laudis t=25mm s200
 Sisevooder-2x kipsplaat

Plekk-katus

Profiilplekk
 Roovlatid 32x100
 Distantssliistud 50x32
 Aluskate armeeritud kile
 Sarikas 50x150

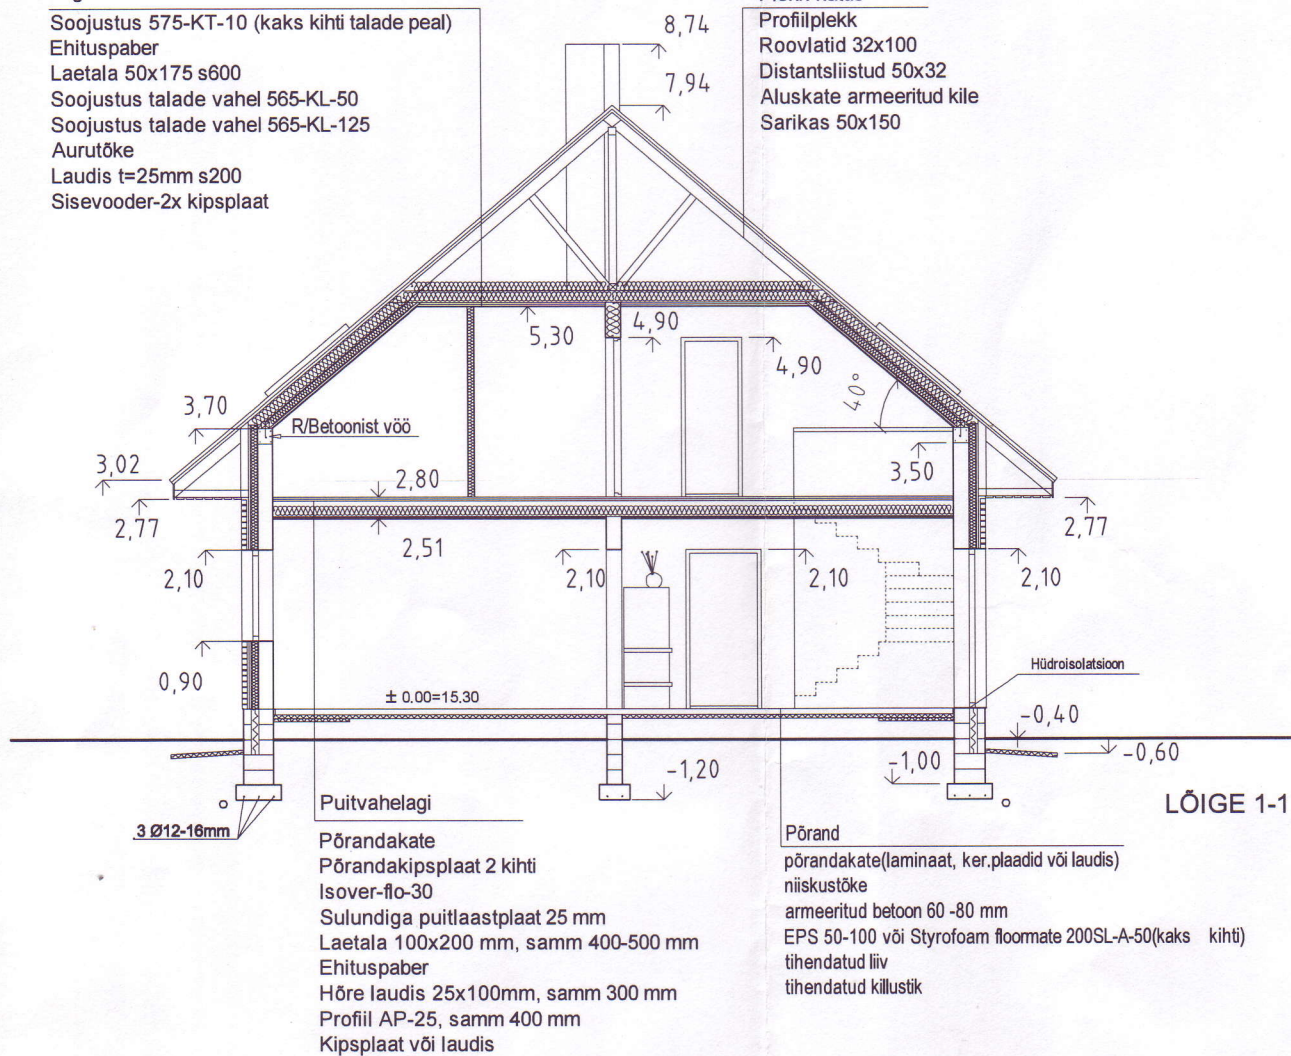

Märkus: Alusmüüride armeering ning
 kandekonstruktsioonide parameetrid
 täpsustada vastavalt täiendavatele
 uuringutele ja ehitusinseneri arvutustele