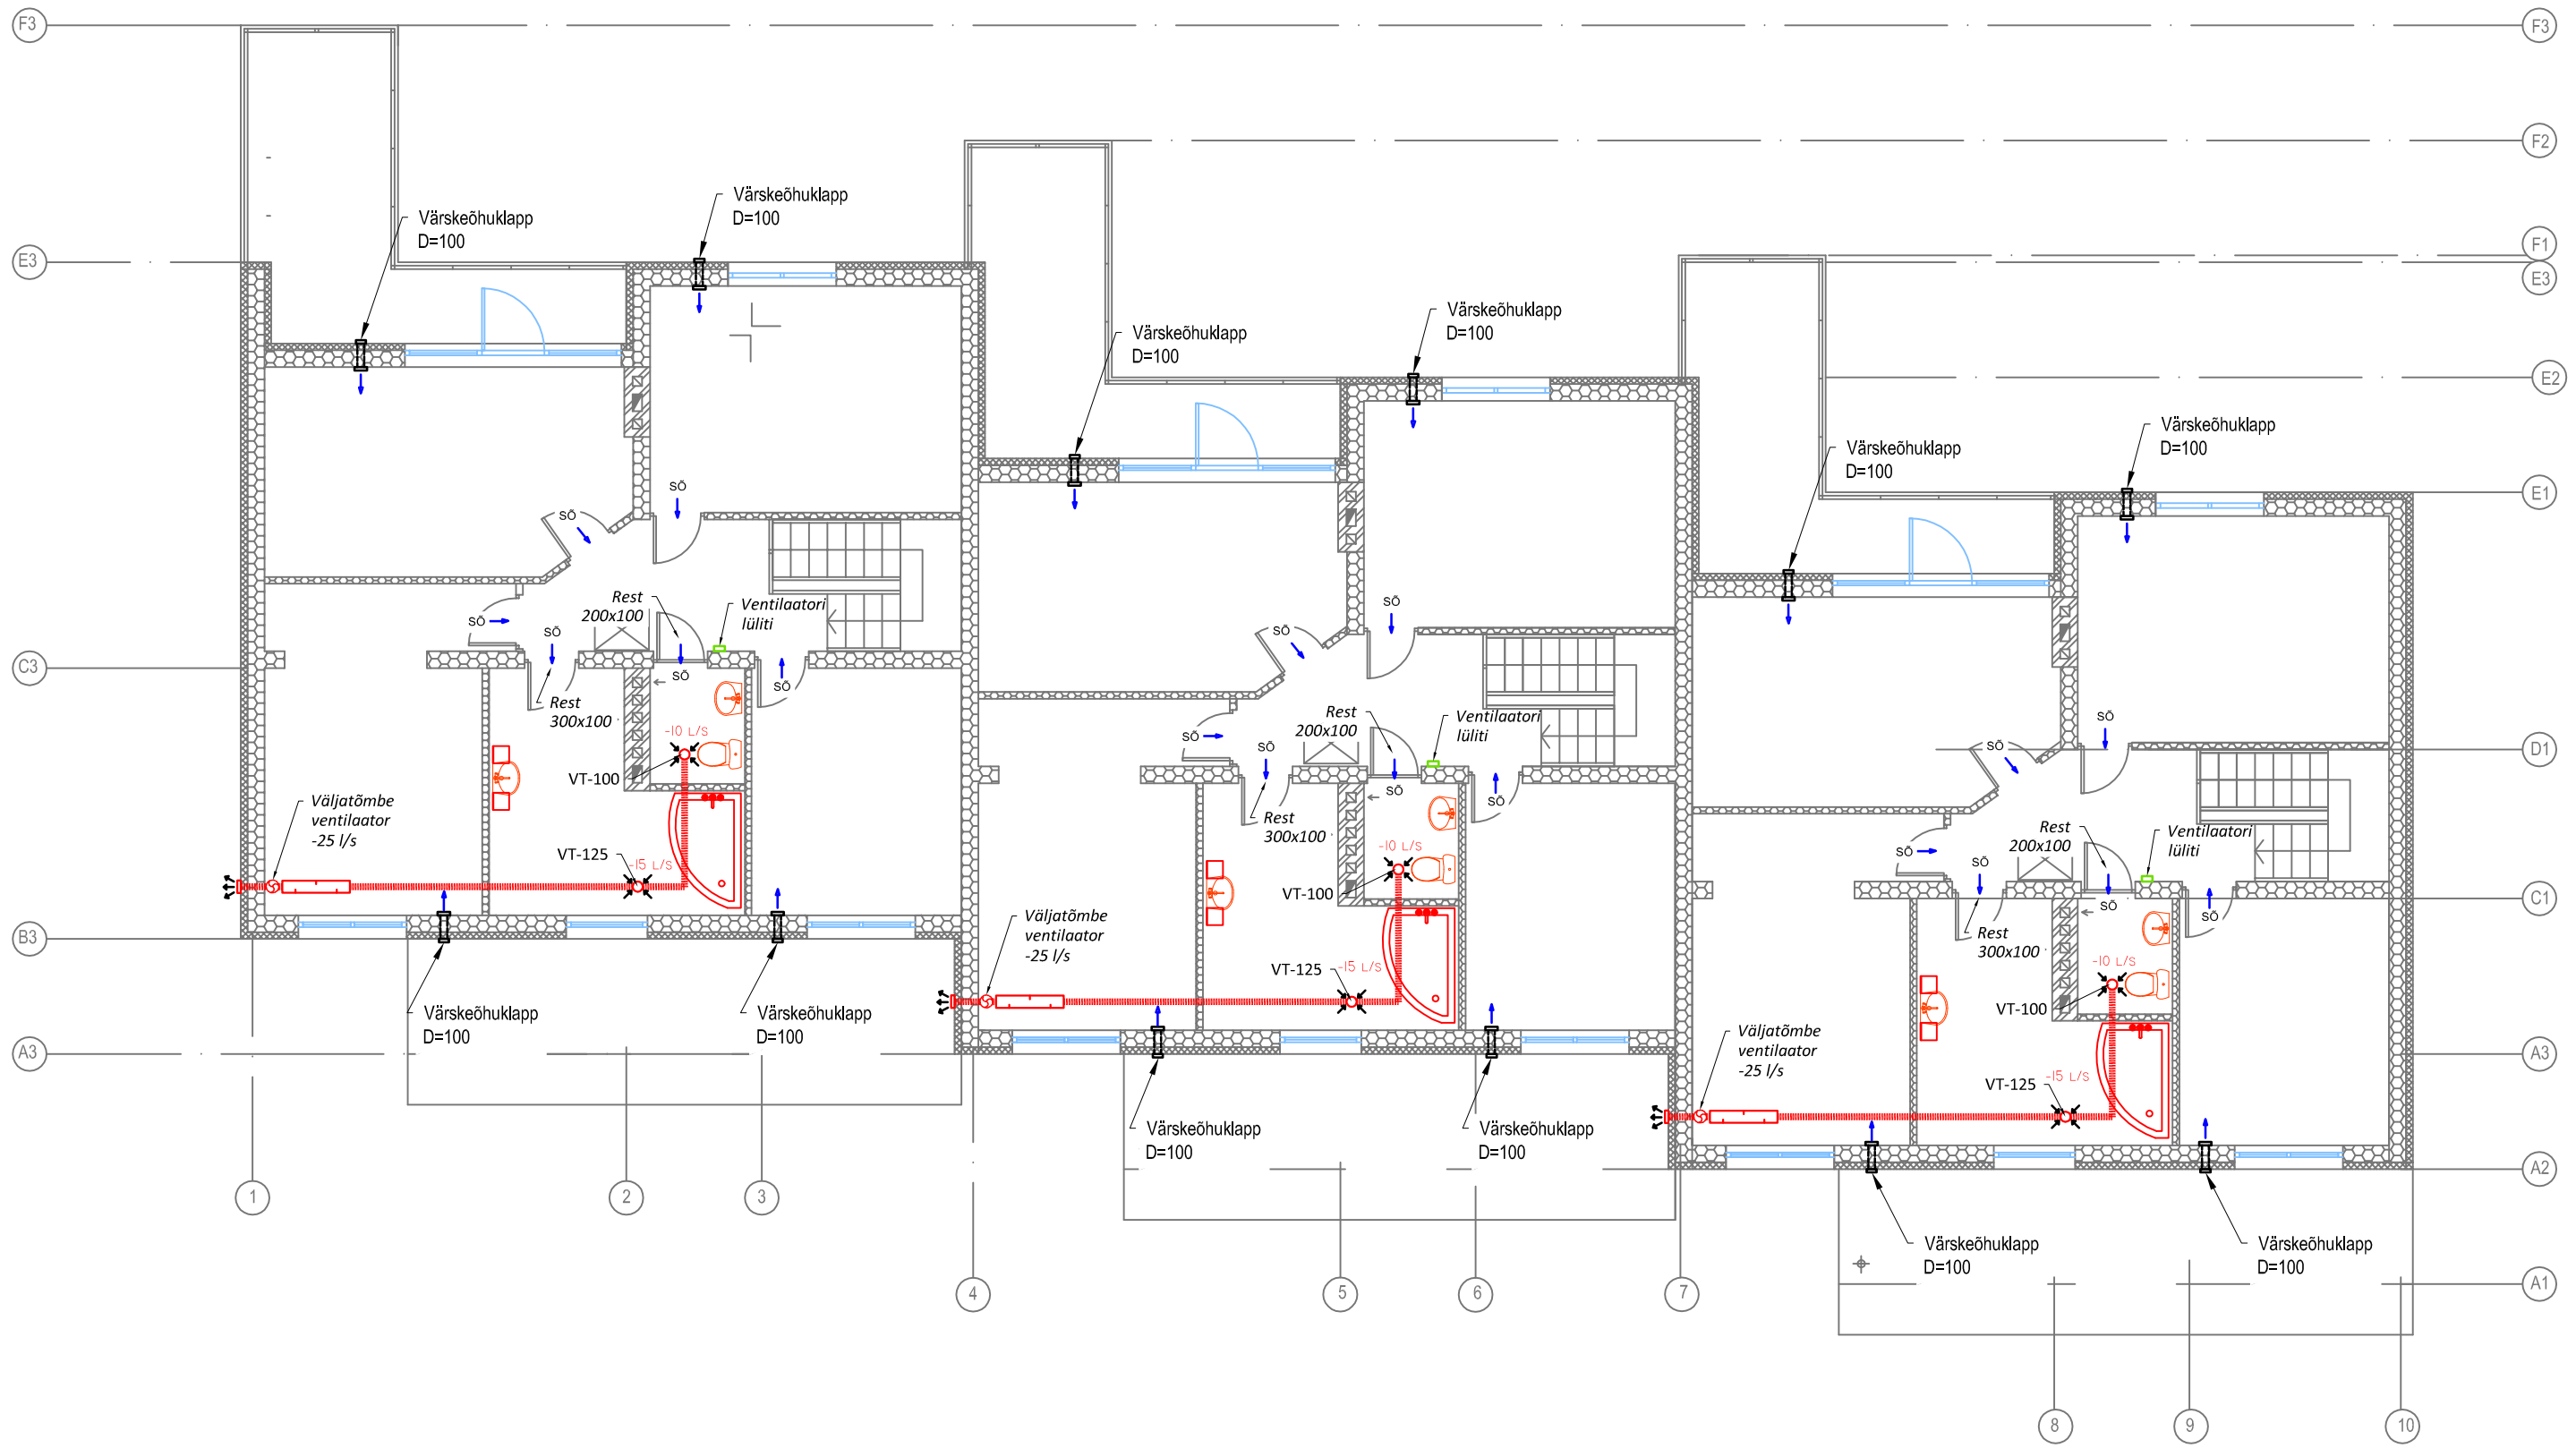

TINGMÄRGID:

- Väljatõmme plafoon (l/s)
- Väljaviske rest (l/s; seinapealne)
- Siirdeõhk läbi õhuresti või uksepilu 15mm
- Projekteeritud köögikubu
- Paigaldatud väljatõmbetorustik
- Paigaldatud väljatõmbetorustik
- Paigaldatud mürasummuti
- Paigaldatud ventilaator

MÄRKUSED:

- Olemasolev ventilatsioonitorustik kaetakse ripplaega. Torustiku paiknemise lahendus võib projektis näidatust erineda.
- Vajalike õhukoguste häälestamine toimub väljatõmbe plafoonidega ja ventilaatori kiiruse reguleerimisega.
- Pliidikubu väljatõmbe torustik on valmistatud teraslehest, mille minimaalne paksus on 0,5 mm.
- Ruumide värskeõhuklapi valikul ja paigaldamisel arvestada olemasoleva seina paksusega. Klapid paigaldada juba olemasolevatesse seinaavadesse.