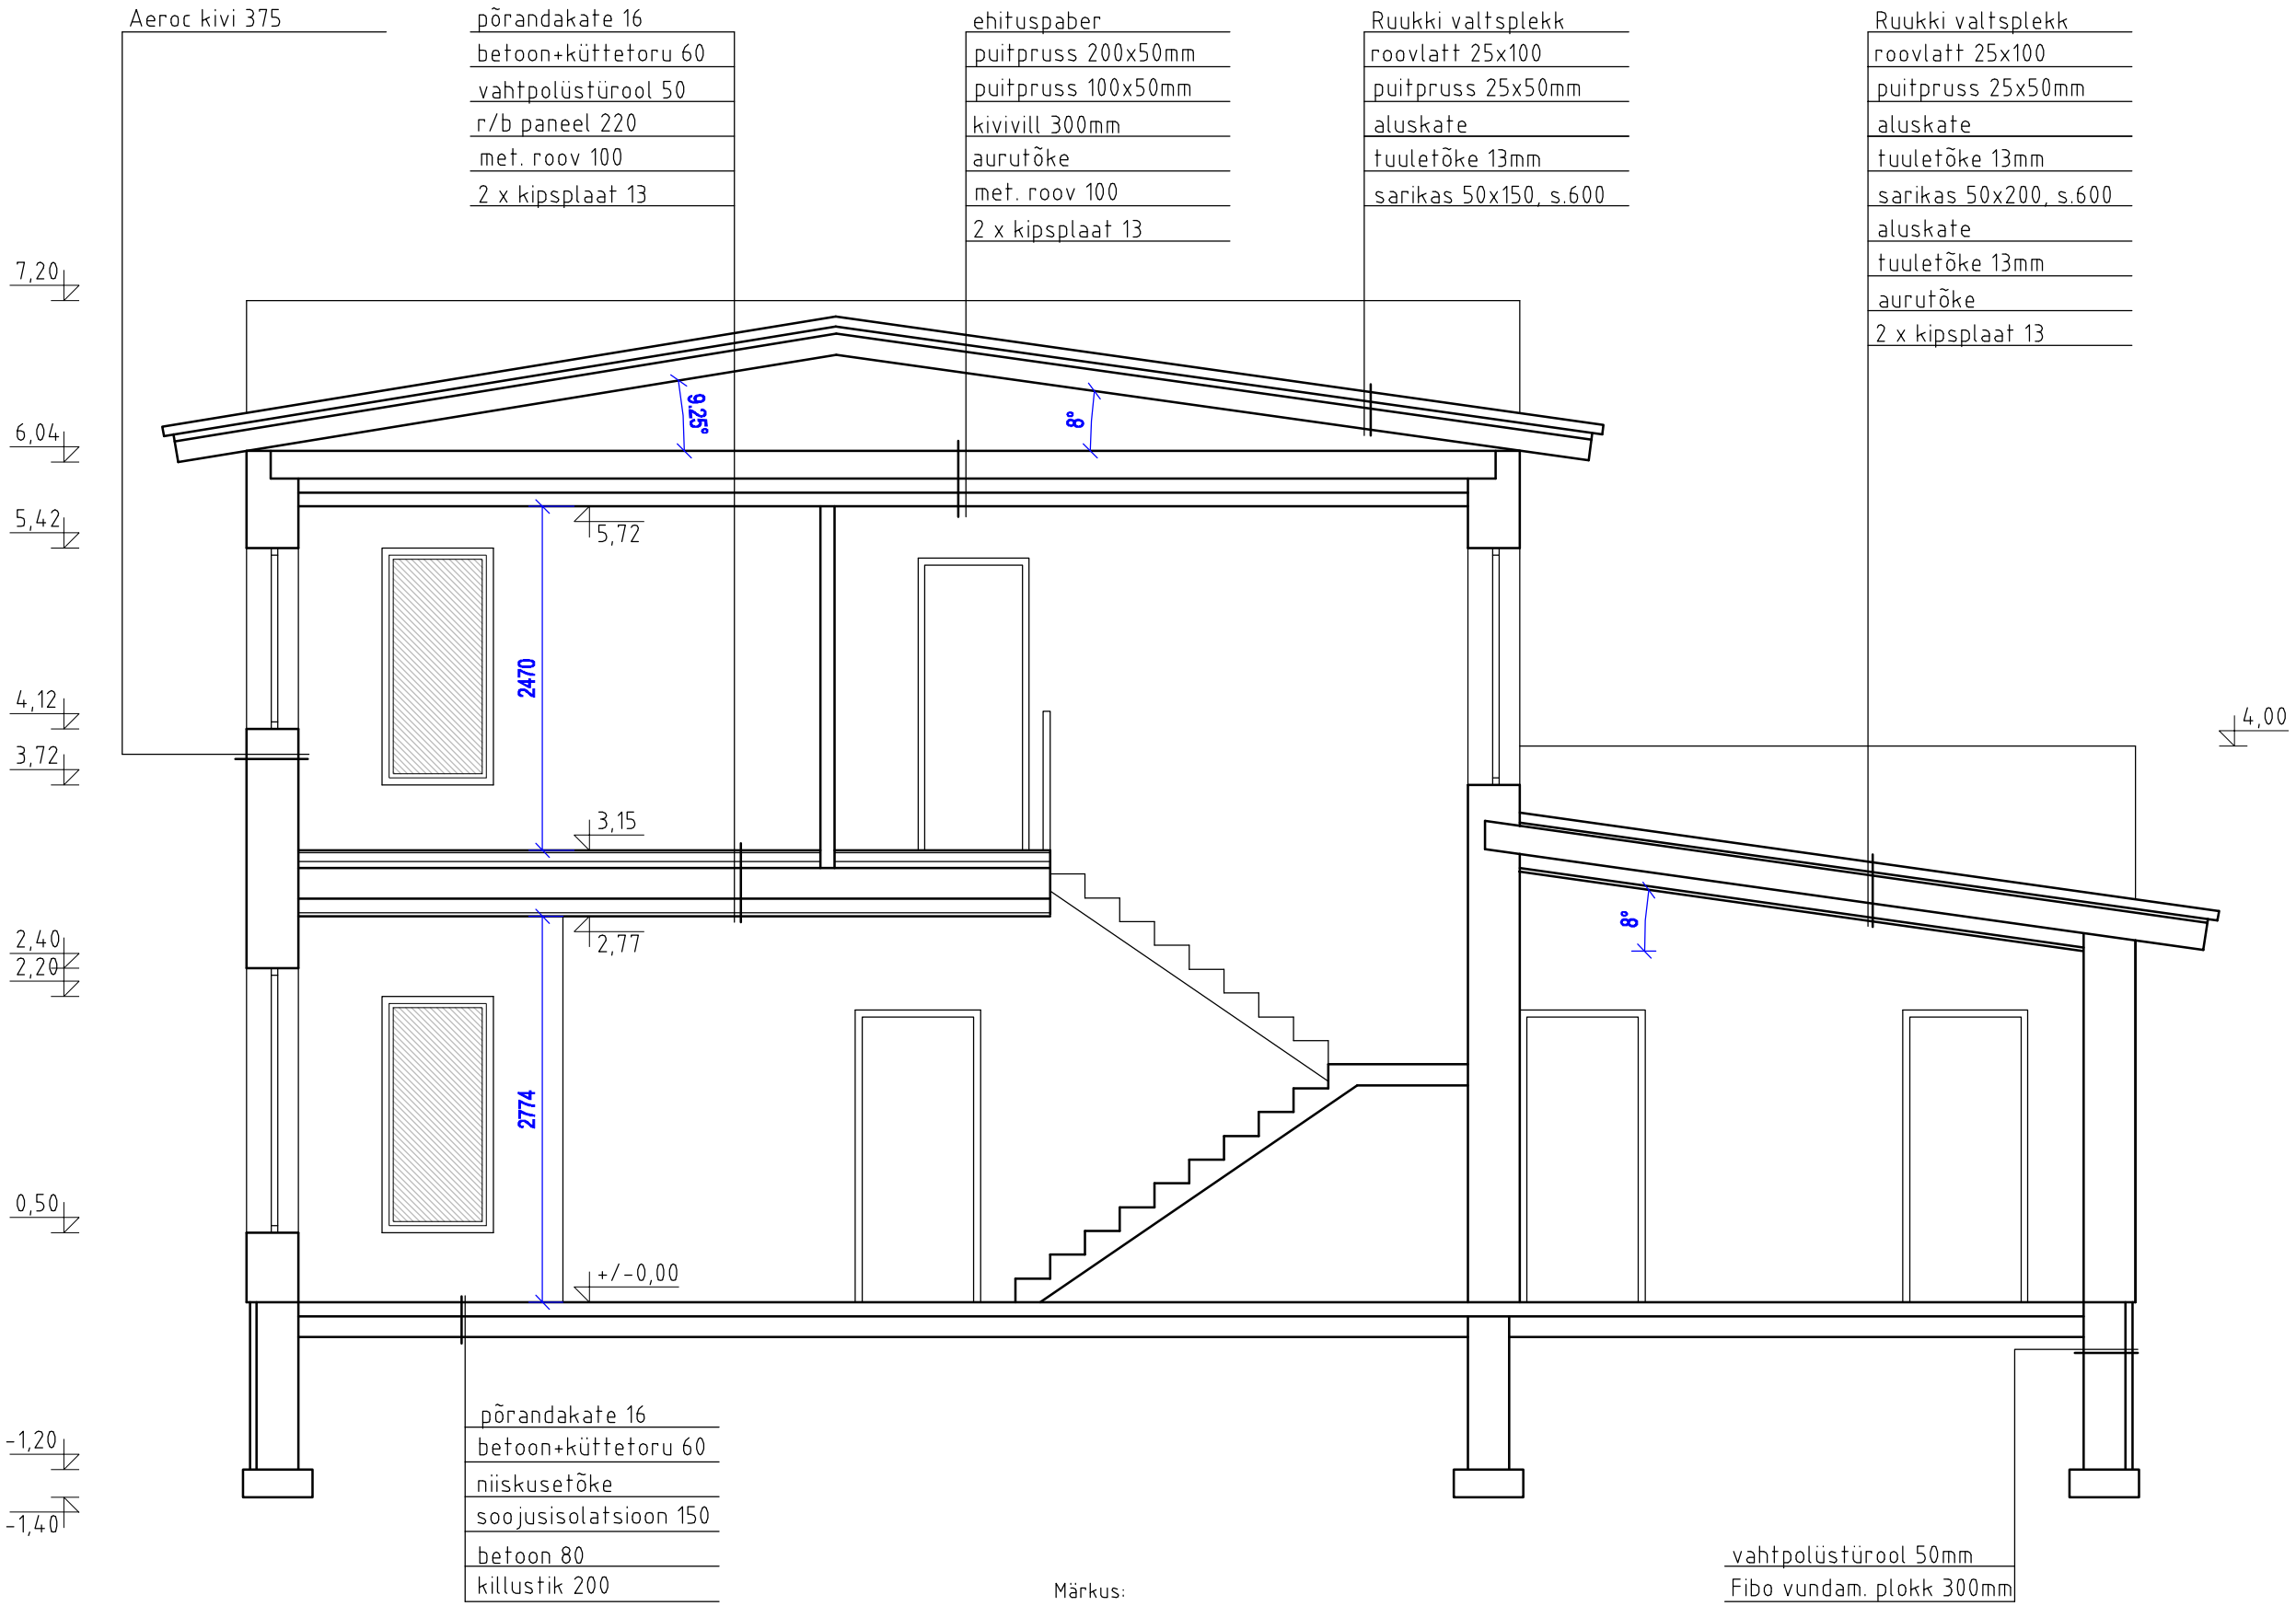

Märkus:
1. Katuse kandekonstruktsioon täpsustada ehituse käigus.
2. Vundamendi konstruktsioon täpsustada geoloogiliste uuringute alusel.
3. Hüdroisolatsioon teostada tootjapoolsetele nõuefele, ning vastavalt Eesti Vabariigis kehtivatele ehitustöödete teostamise normatiividele.

Arhitekt	A.Gallat	
Pr.juht	R.Lebedev	
Kuup.07.2015	Töö nr. 07-2015J	

SOLPRO OÜ
Reg.NR.11961323 EEP001952
Tallinn, Tähesaju 14, 13917
roman@solpro.ee
tel.+372 56 649 659

Tellija: Sergei Jemeljanov

ÜKSIKELAMU, HARJUMAA,
TALLINNA LINN, SELISE TN 16

Staadium: Eskiis

Joonis:
LÕIGE 1-1

MÕÕT M 1:50

A-3