


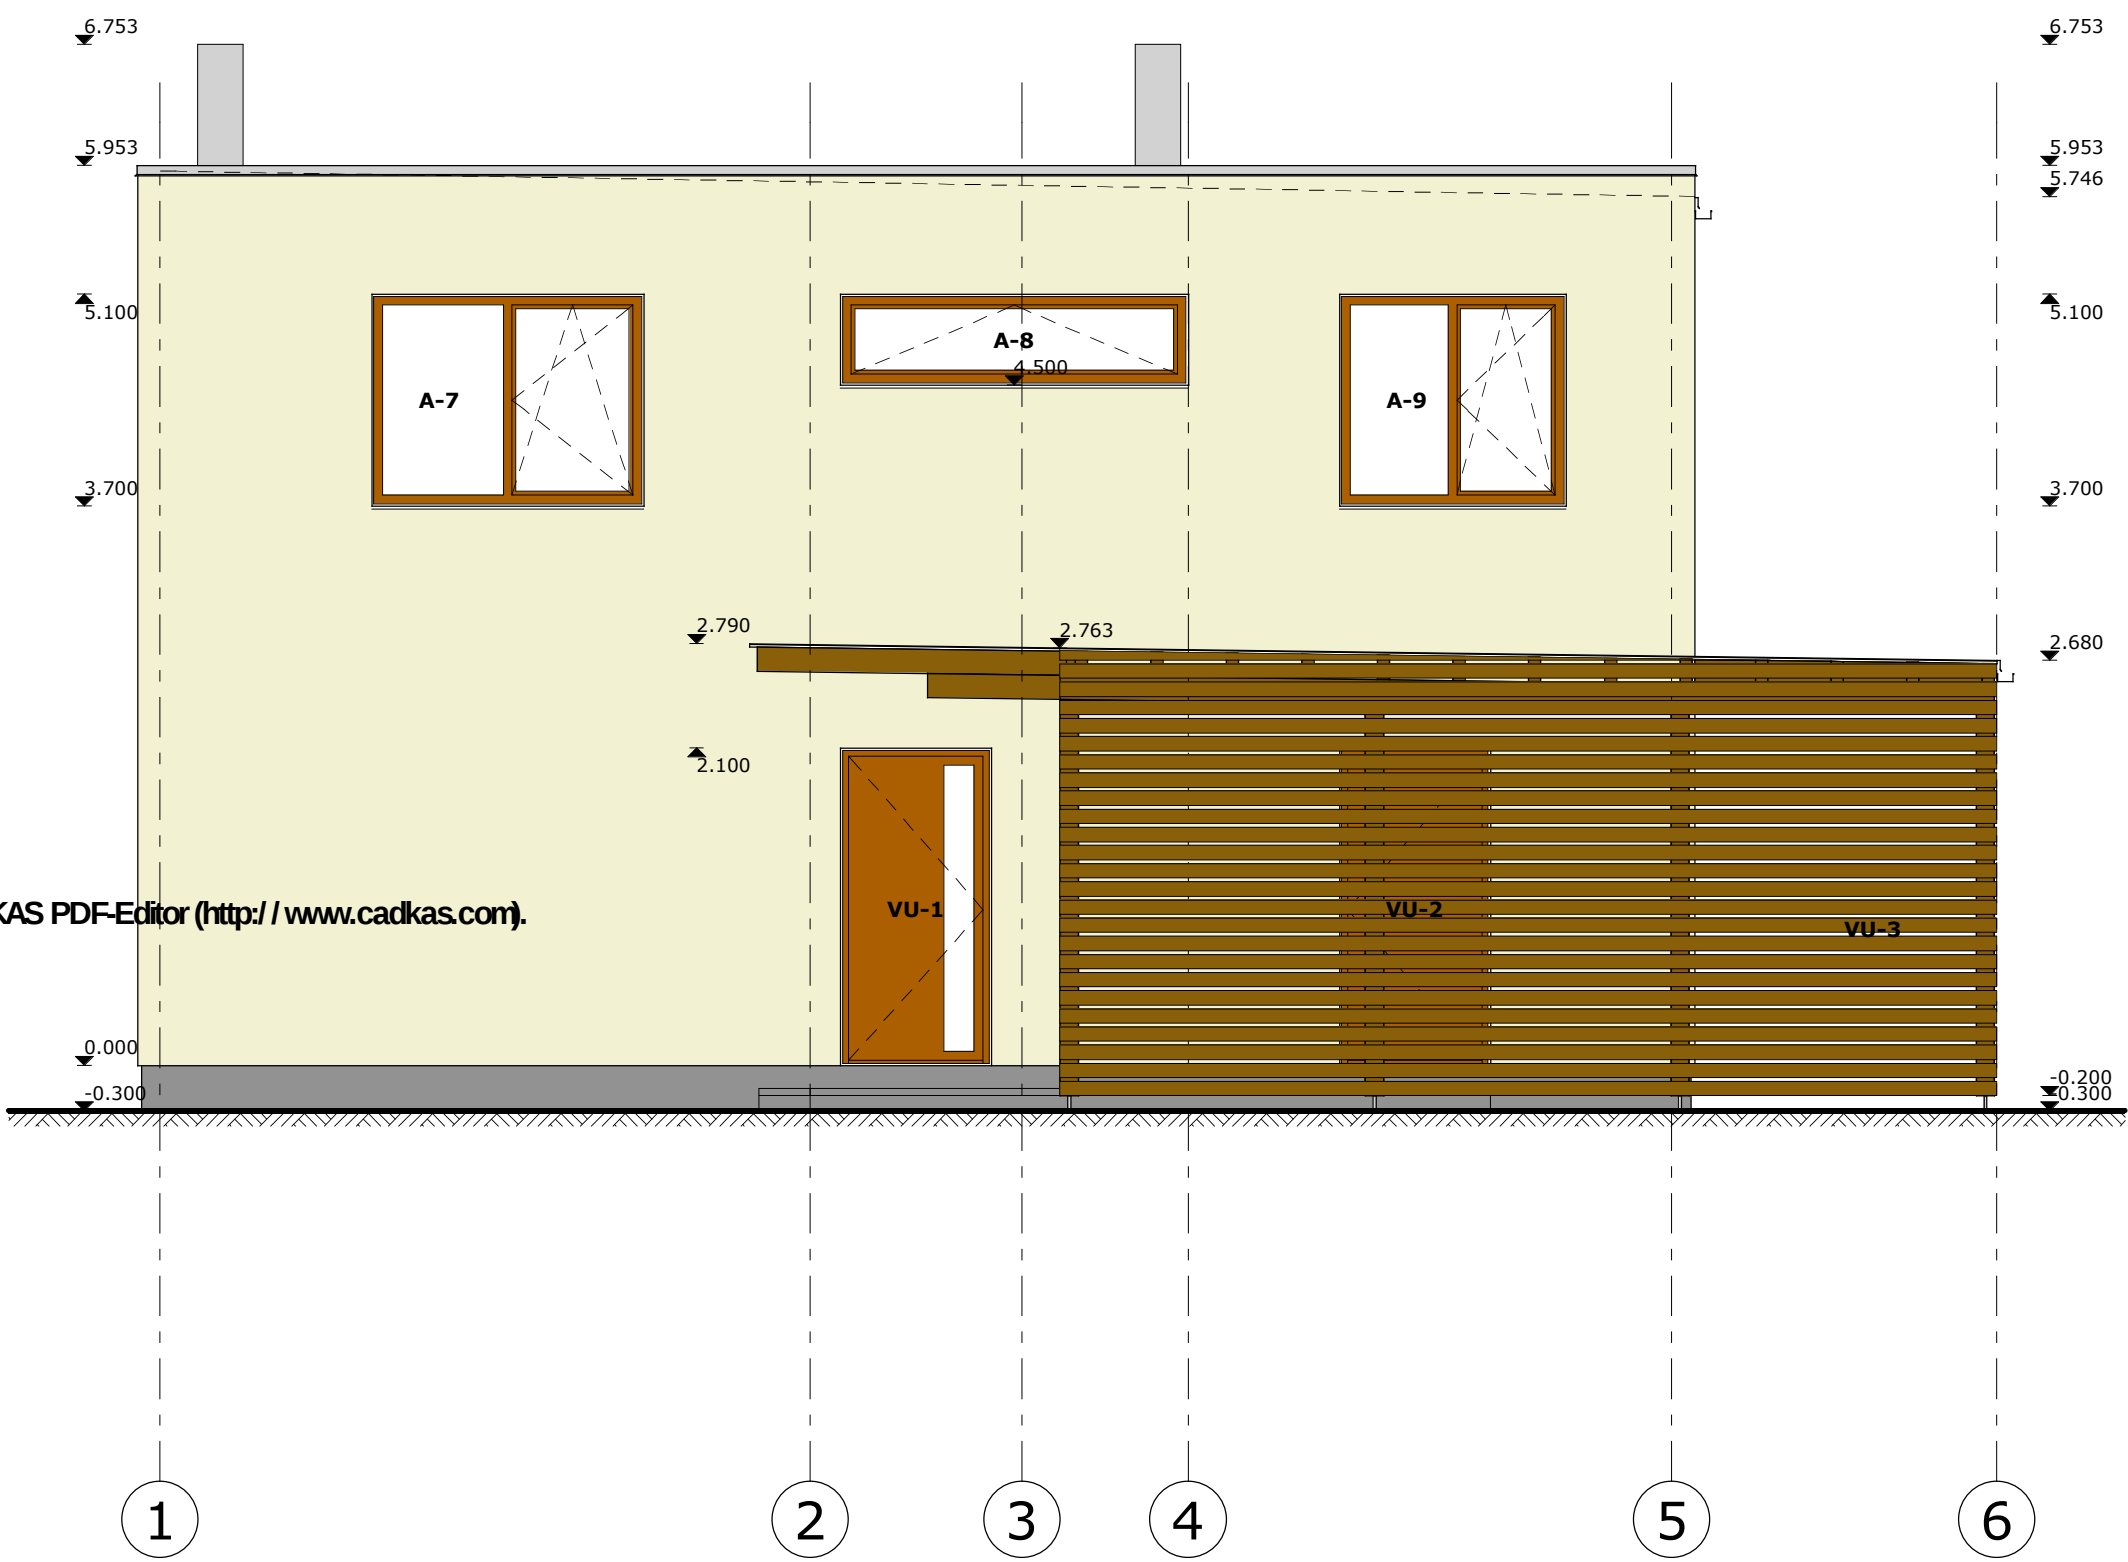

Changed with the DEMO VERSION of CAD-KAS PDF-Editor (<http://www.cadkas.com>).

toon: Caparol, tundra 55, L93.C10.H100),
puitosad pruun peits: Pinotex Classic 04, pätkel
Aknad: puitaluiniinium raam, toon: tumepruun RR 32, klaas kirgas
Uksed: puitkattega turvauksed, toon: tumepruun RR 32, klaas kirgas
Sokkel: tumehall soklikrohv
Parapet: tsingitud plekk
Vihmaveesüsteemid: tsingitud plekk
Terrass: süvaimmutatud terrassilaud
Rõdupiire: peitsitud puitpiire, toon: Pinotex Classic 04, pätkel

OBJEKT	ERAMU	EH.LIIK		TÖÖ NR.		0605
		PROJEKTI JUHT				
		ARHITEKT				
TELLIJA		STAAD.		PÕHIPROJEKT		
		LEHT	MÕÖT			
		KF01	1: 50			