


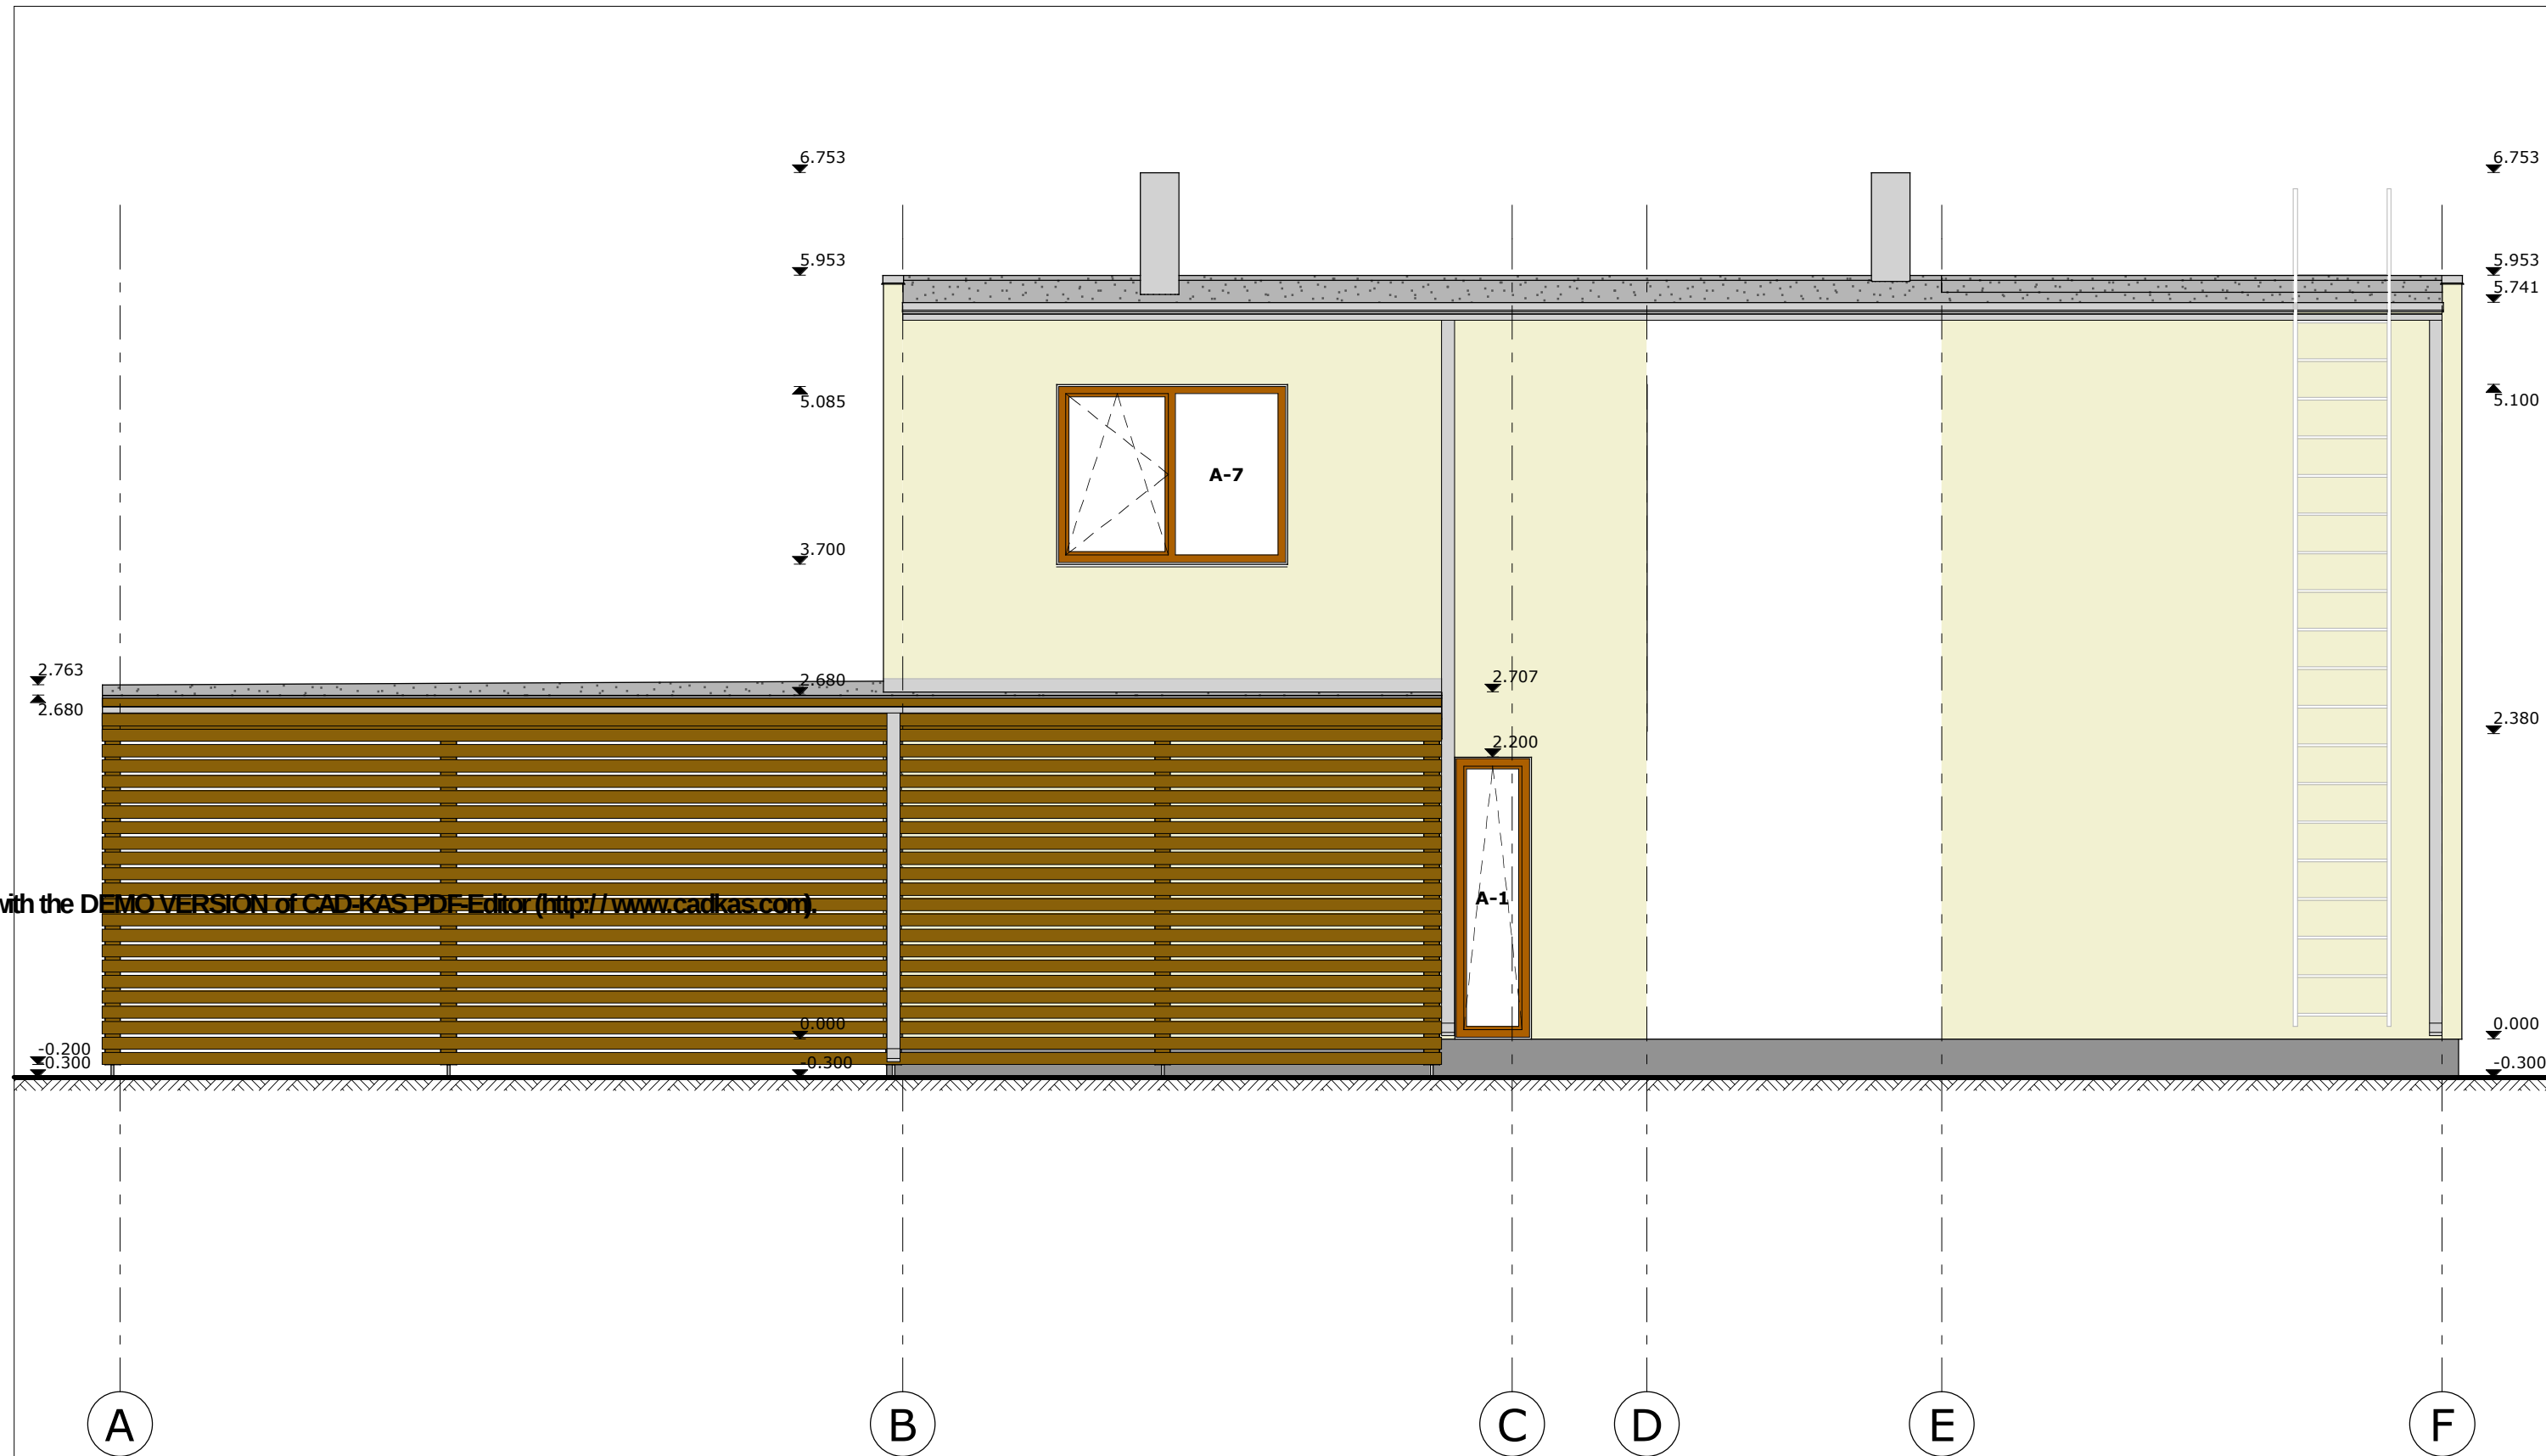

Viimistlus:

Fassaad: helebeezh krohv (Capatect-KD-Faschenputz 692
toon: Caparol, tundra 55, L93.C10.H100),
puitosad pruun peits: Pinotex Classic 04, pätkel
Aknad: puitaluiniium raam, toon: tumepruun RR 32, klaas kargas
Uksed: puitkattega turvauksed, toon: tumepruun RR 32, klaas kargas
Sokkel: tumehall soklikrohv
Parapet: tsingitud plekk
Vihmaveesüsteemid: tsingitud plekk
Terrass: süvaimmutatud terrassilaud
Rõdupiire: peitsitud puitpiire, toon: Pinotex Classic 04, pätkel

S

OBJEKT	ERAMU	EH.LIIK		TÖÖ NR.		0605
		PROJEKTI JUHT				
		ARHITEKT				
AADRESS						
TELLIJA		STAAD.	PÕHIPROJEKT			
JOONIS	VAADE 2	LEHT	MÕÕT			
		KF02	1: 50			