


**Luunja aleviku vee- ja kanalisatsioonisüsteemide
rekonstrueerimine.**

Kinnistu liitumispunkti kooskõlastusleht

M 1:500 (1 cm = 5.0 m)

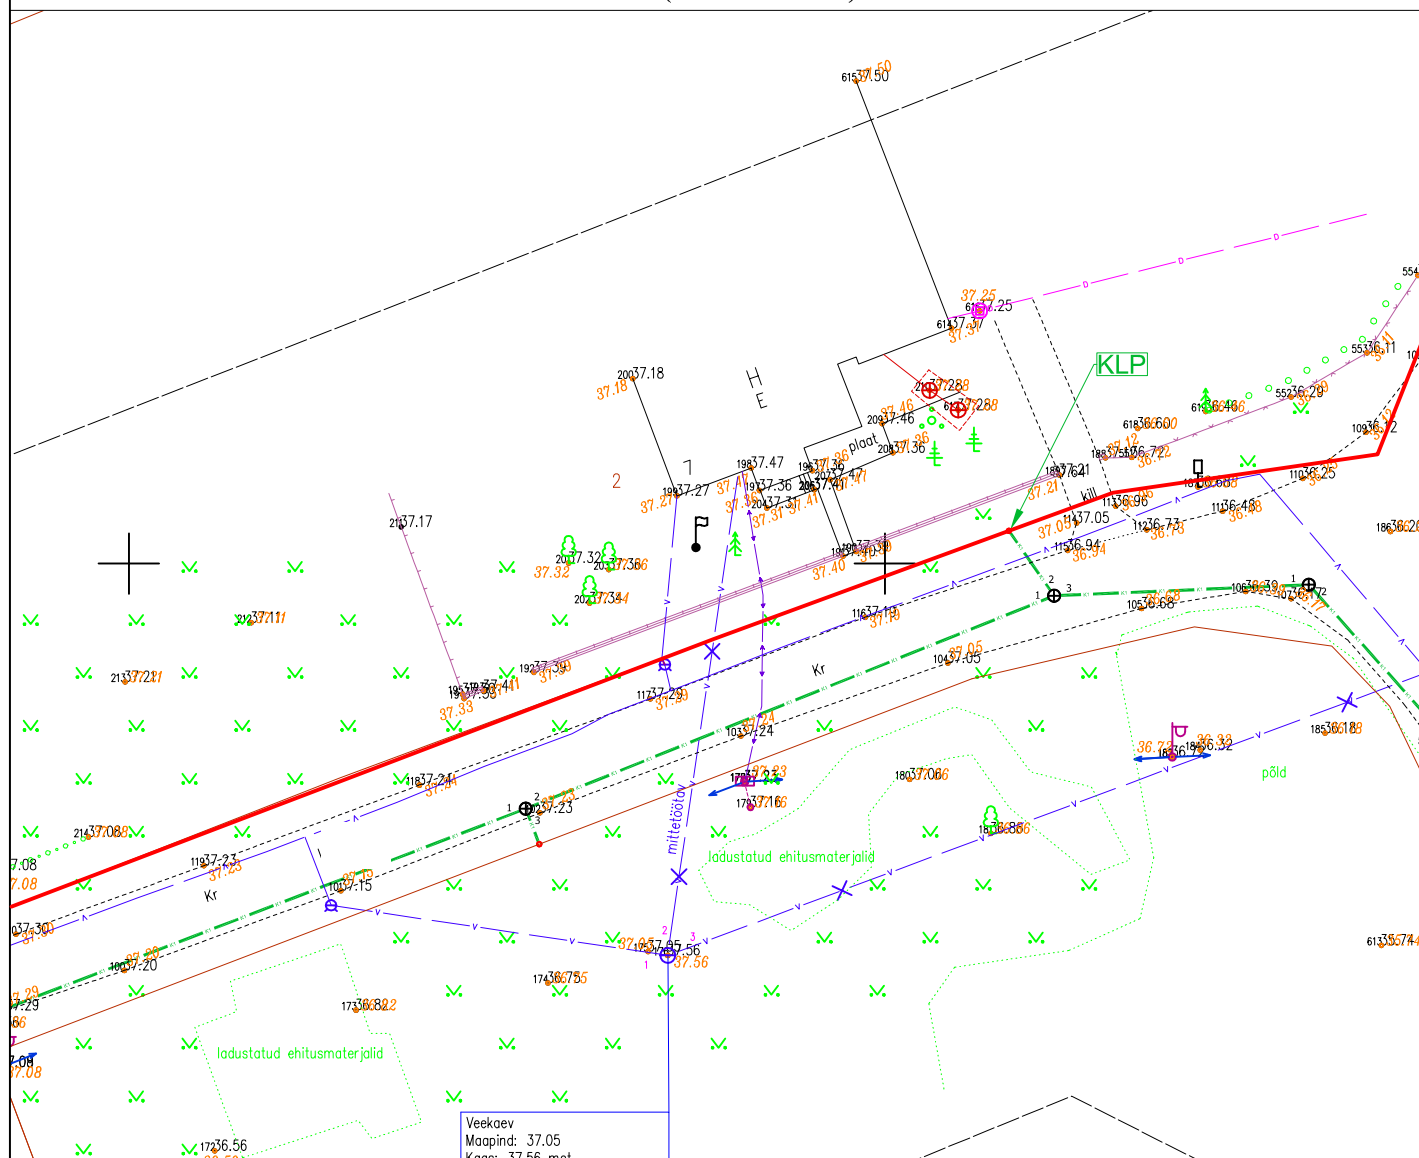

Leppemärgid:

- Katastriüksuse piir
- Olemasolev veetorustik
- Olemasolev kanalisatsioonitorustik
- Projekteeritav isevooline kanalisatsioonitorustik
- Projekteeritav sademeveetorustik
- Projekteeritav veetorustik

- Liitumispunkt
- Likvideeritav toru/kaev
- Vee / Kanalisatsiooni liitumispunkt

Veetoru liitumissügavus maapinnast on liitumispunktis vähemalt 2,1 meetrit toru peale.
Kanalisatsioonitoru liitumissügavus maapinnas on liitumispunktis vähemalt 1,5 meetrit toru peale.

Nõustun kooskõlastuslehel toodud kinnistul asuvate torustike ja liitumispunktide asukohaga .

Kinnistu omanik(ud):

Postiaadress:

Telefon/e-post:

Kinnistu esindaja märkused

Kuupäev:

Allkiri:

Märkused: Kui kinnistuomaniku poolt soovitud liitumispunktide asukohad või sügavused on vastuolus õigusaktide või projekteerimisnõuetega, võib projekteerija muuta liitumispunktide asukohta.

Joonis on skemaatiline ja määrab ainult kinnistute liitumispunktide asukohad krundi piiril ja torustiku paiknemise kinnistu sees. Tänavatrasside asendiplaan täpsustab projekteerimise käigus.