


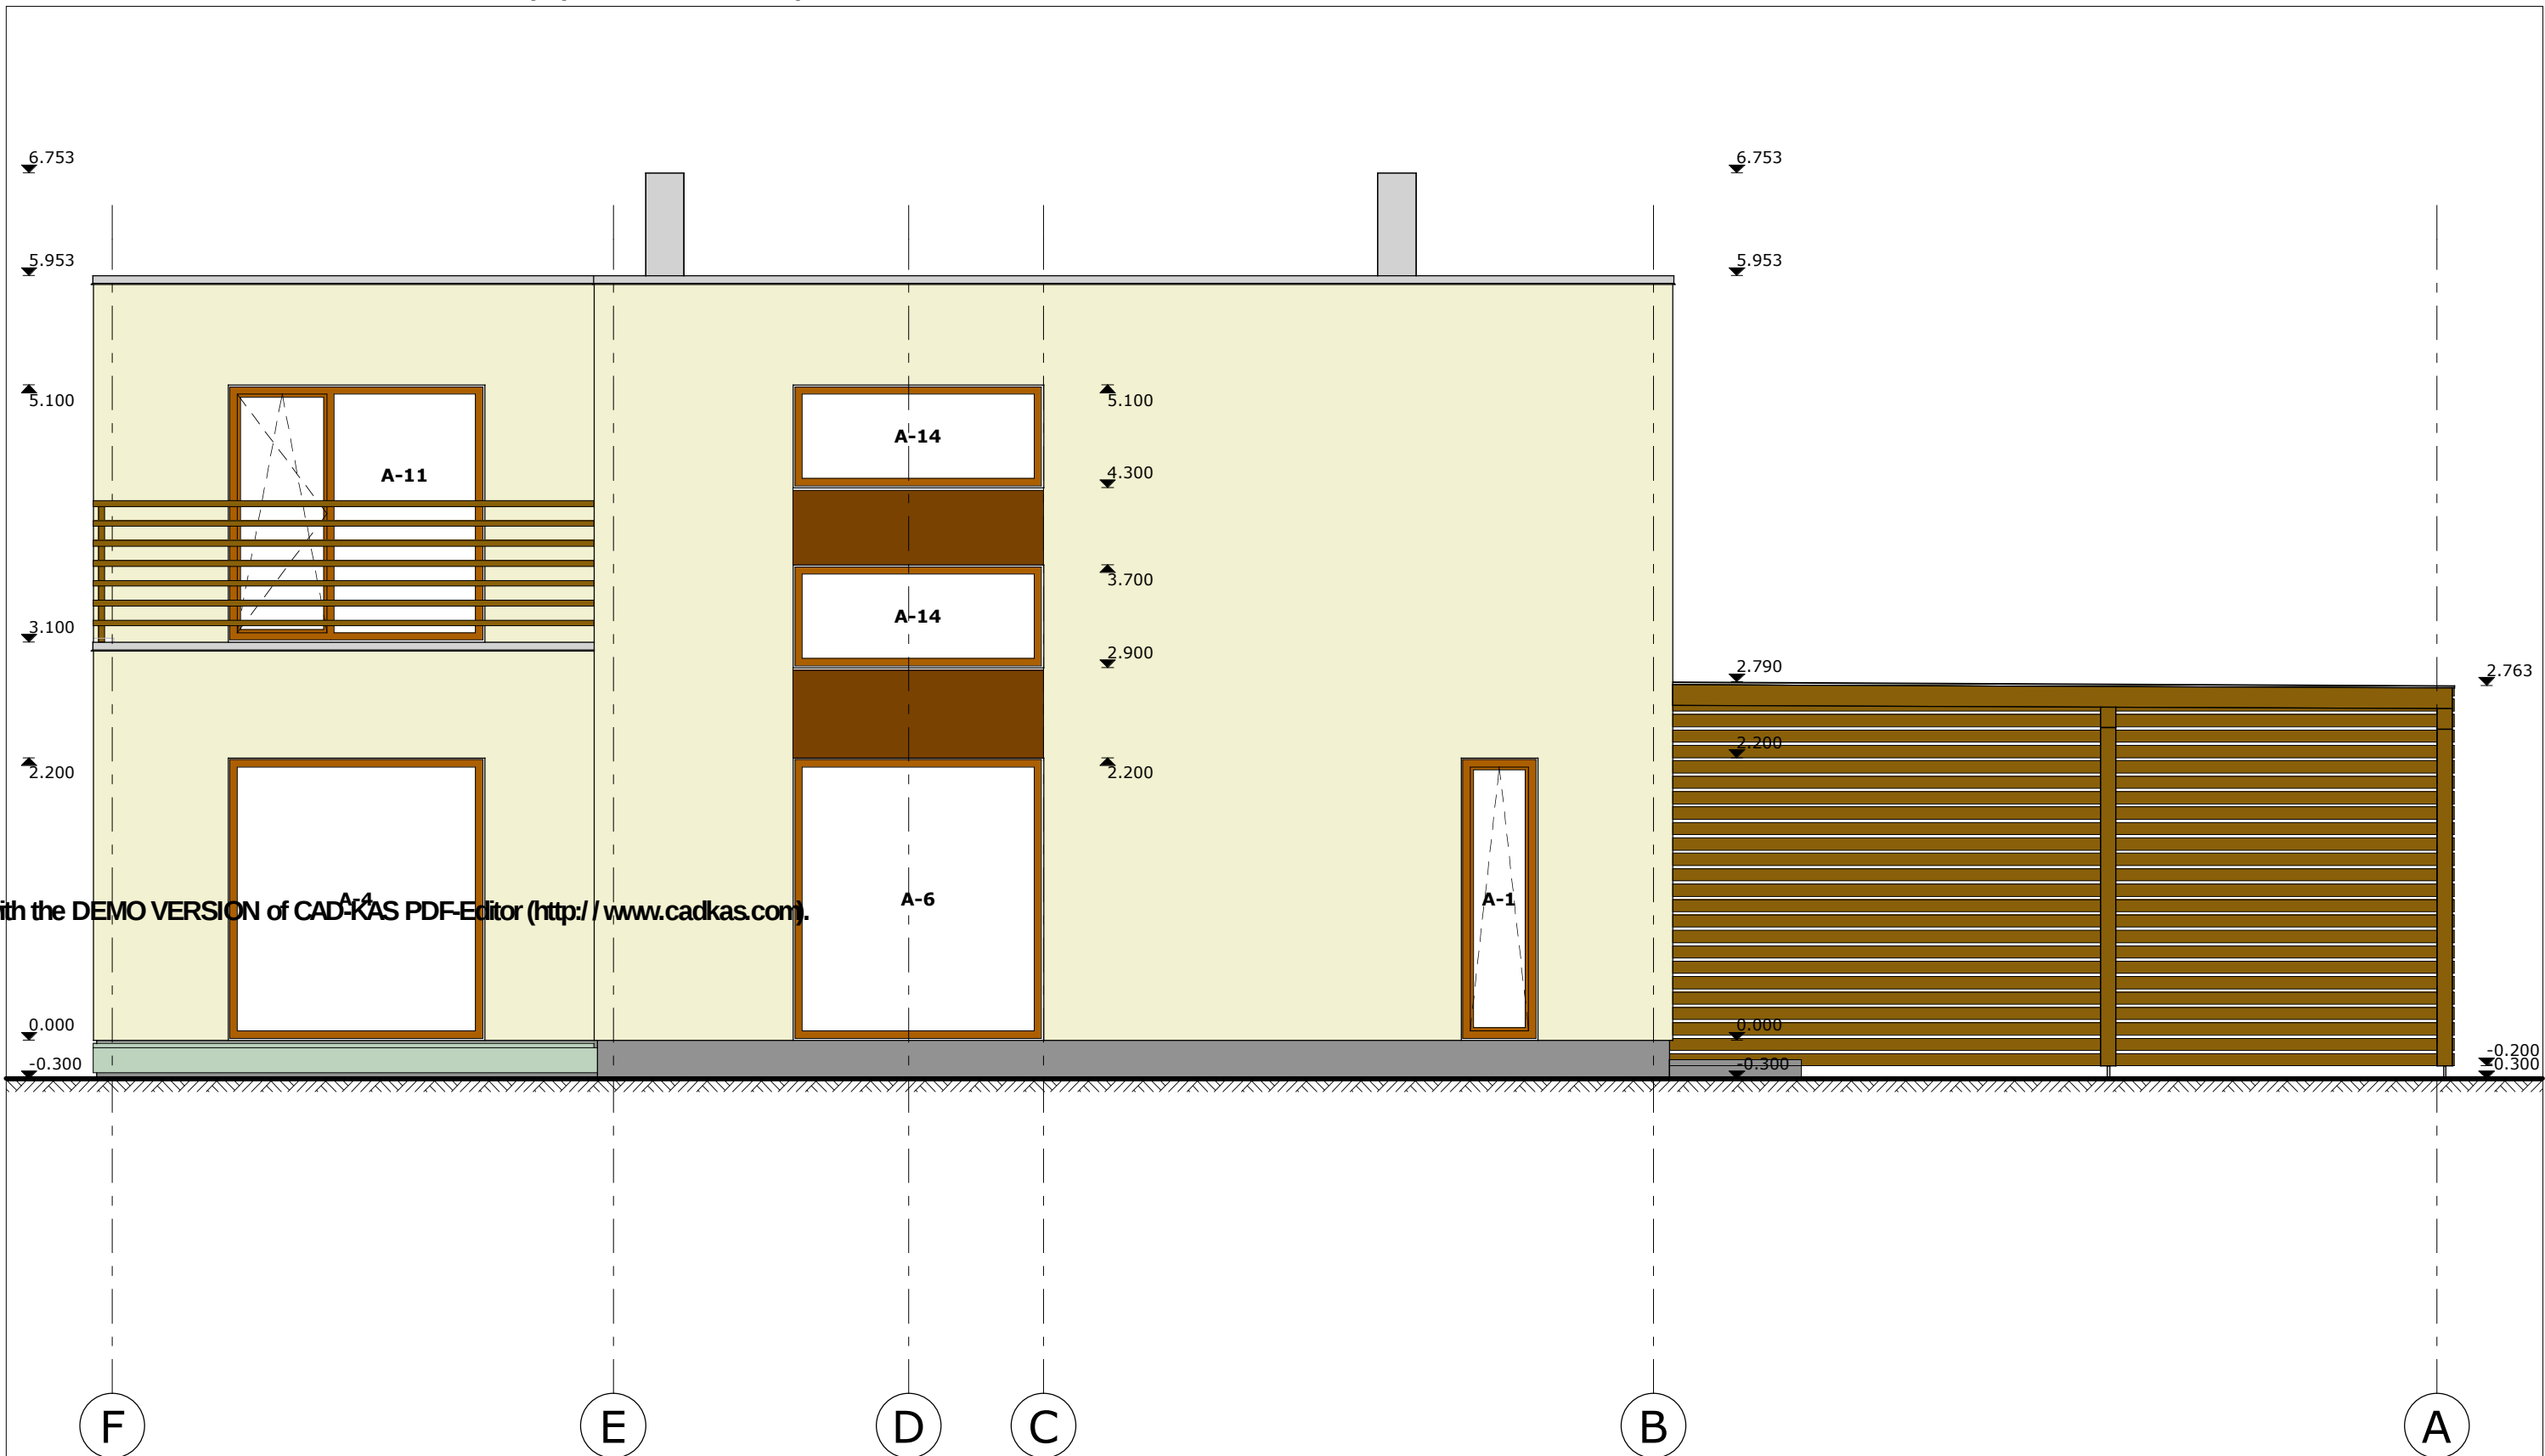

Changed with the DEMO VERSION of CAD-KAS PDF-Editor (<http://www.cadkas.com>).

Viimistlus:

Fassaad: helebeezh krohv (Capatect-KD-Faschenputz 692
toon: Caparol, tundra 55, L93.C10.H100),
puitosad pruun peits: Pinotex Classic 04, pätkel
Aknad: puitaluiniium raam, toon: tumepruun RR 32, klaas kirgas
Uksed: puitkattega turvauksed, toon: tumepruun RR 32, klaas kirgas
Sokkel: tumehall soklikrohv
Parapet: tsingitud plekk
Vihmaveesüsteemid: tsingitud plekk
Terrass: süvaimmutatud terrassilaud
Rõdupiire: peitsitud puitpiire, toon: Pinotex Classic 04, pätkel

OBJEKT ERAMU		EH.LIIK		TÖÖ NR.		0605
		PROJEKTI JUHT				
		ARHITEKT				
AADRESS						
TELLIJA		STAAD. PÕHIPROJEKT				
JOONIS VAADE 4		LEHT	MÕÖT			
		KF04	1: 50			