



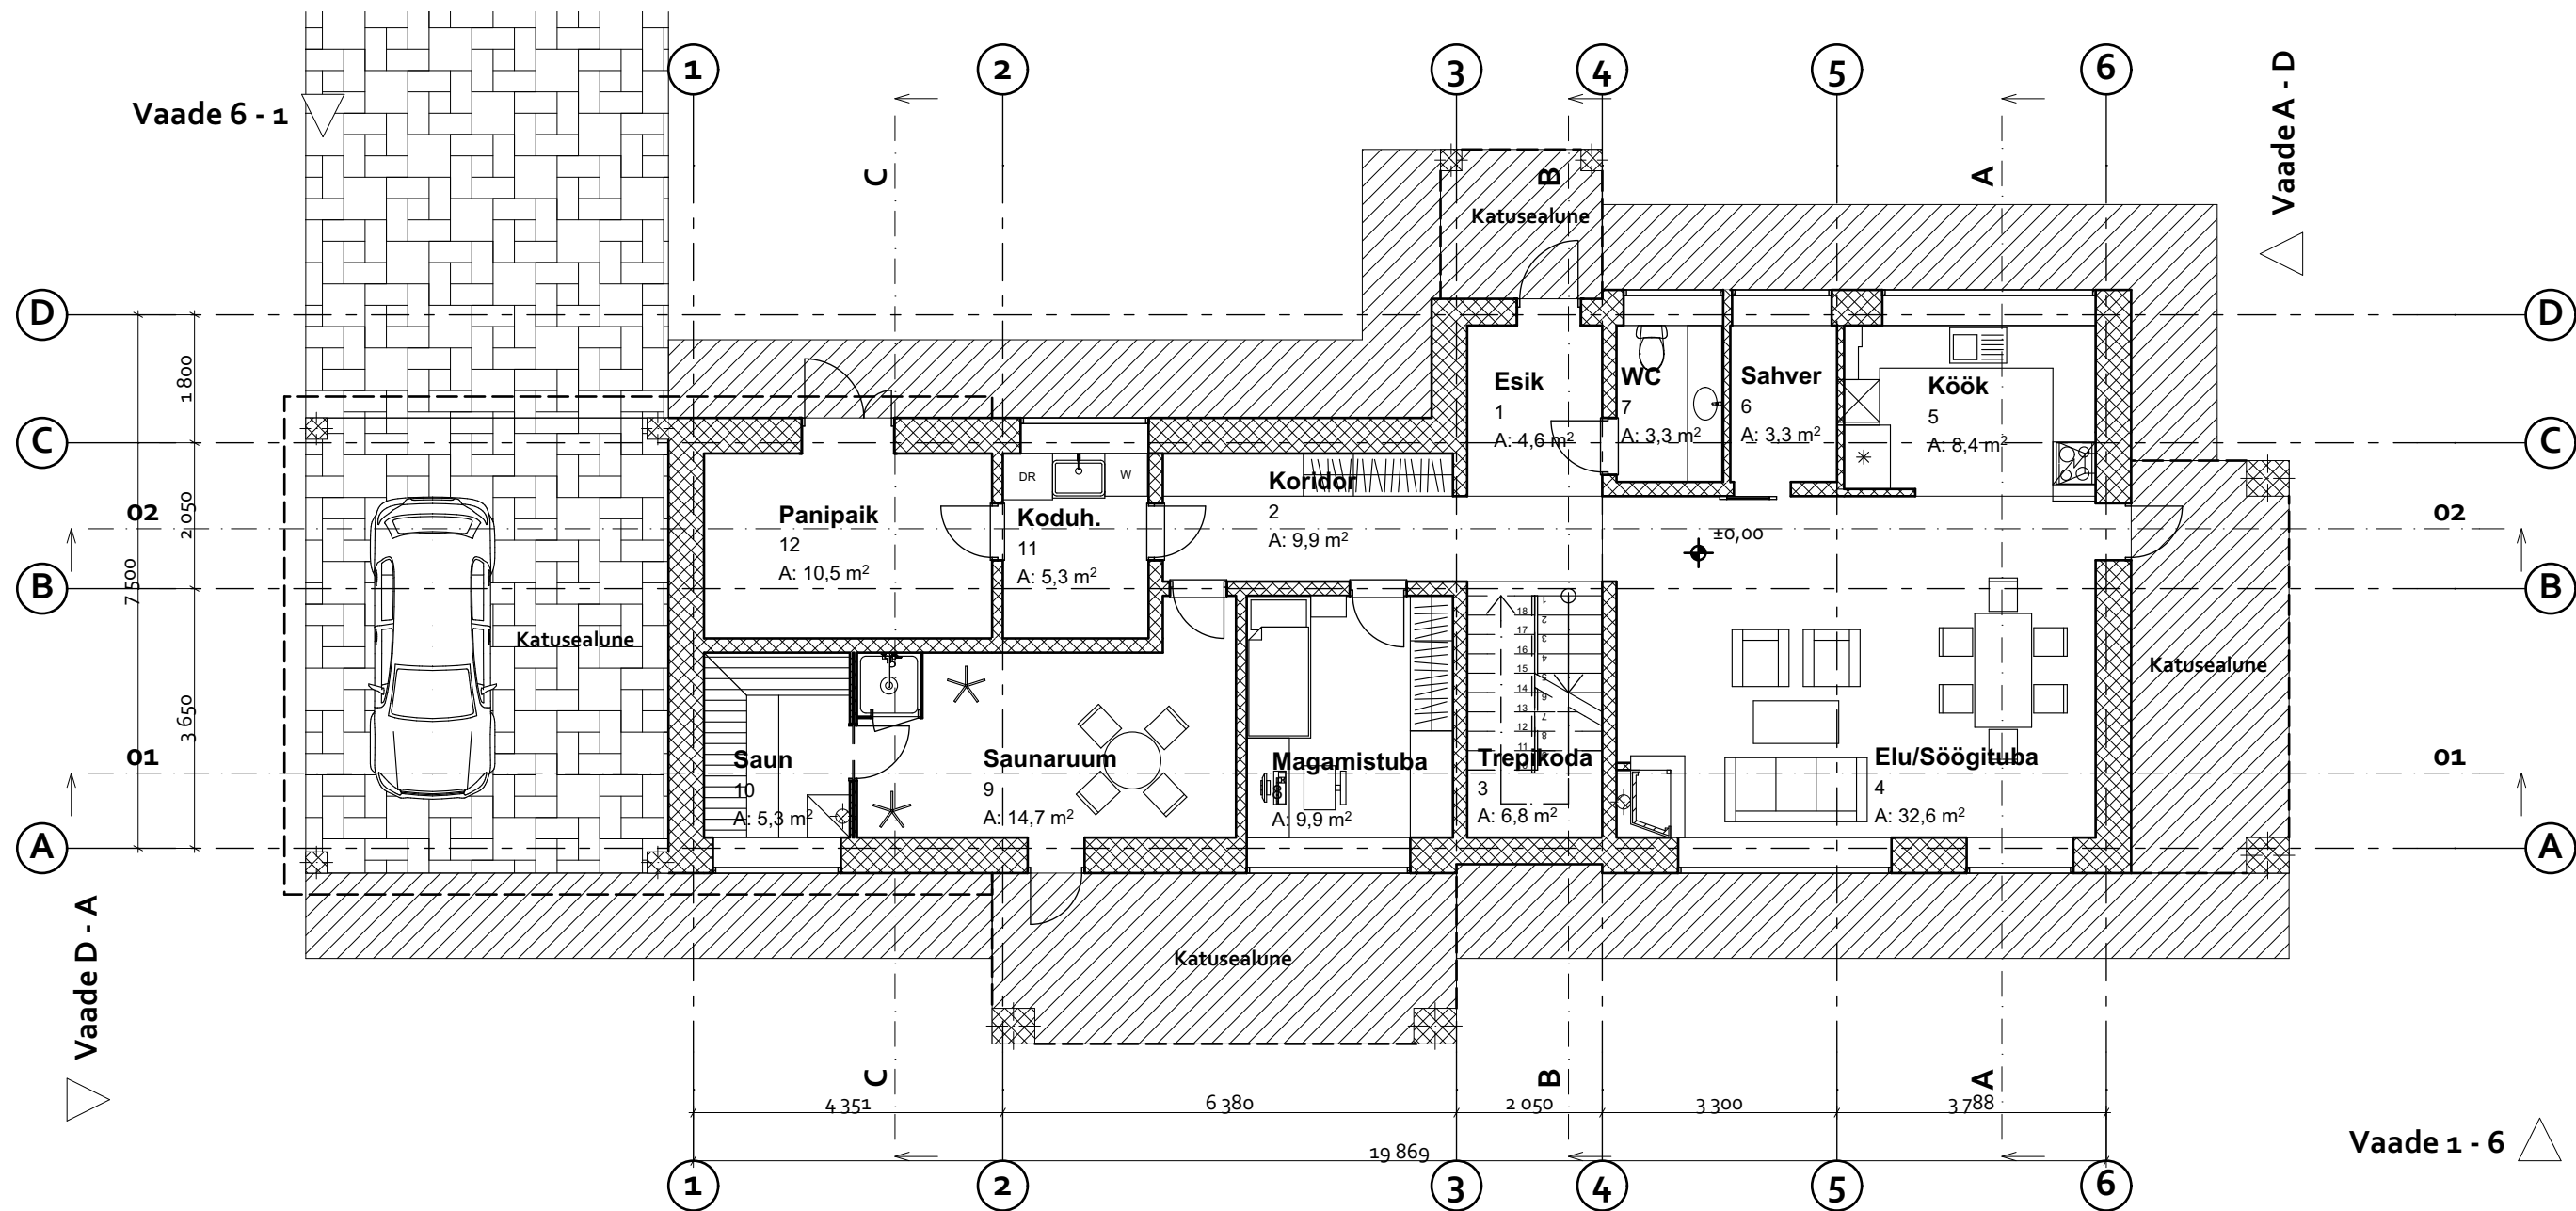

RUUMIDE EKSPLIKATSIOON			
Home Story	Ruumi nr	Ruumi nimi	Ruumi pindala
PÕHIKORRUS	1	Esik	4,6
PÕHIKORRUS	2	Koridor	9,9
PÕHIKORRUS	3	Trepikoda	6,8
PÕHIKORRUS	4	Elu/Söögituba	32,6
PÕHIKORRUS	5	Köök	8,4
PÕHIKORRUS	6	Sahver	3,3
PÕHIKORRUS	7	WC	3,3
PÕHIKORRUS	8	Magamistuba	9,9
PÕHIKORRUS	9	Saunaruum	14,7
PÕHIKORRUS	10	Saun	5,3
PÕHIKORRUS	11	Koduh.	5,3
PÕHIKORRUS	12	Panipaik	10,5
			114,6 m²

RUUMIDE EKSPLIKATSIOON			
Home Story	Ruumi nr	Ruumi nimi	Ruumi pindala
TEINE KORRUS	13	Koridor	14,2
TEINE KORRUS	14	Garderoob	4,2
TEINE KORRUS	15	Magamistuba	12,9
TEINE KORRUS	16	WC	6,5
TEINE KORRUS	17	Magamistuba	10,0
TEINE KORRUS	18	Magamistuba	10,1
TEINE KORRUS	19	WC	3,2
			61,1 m²
			175,7 m²

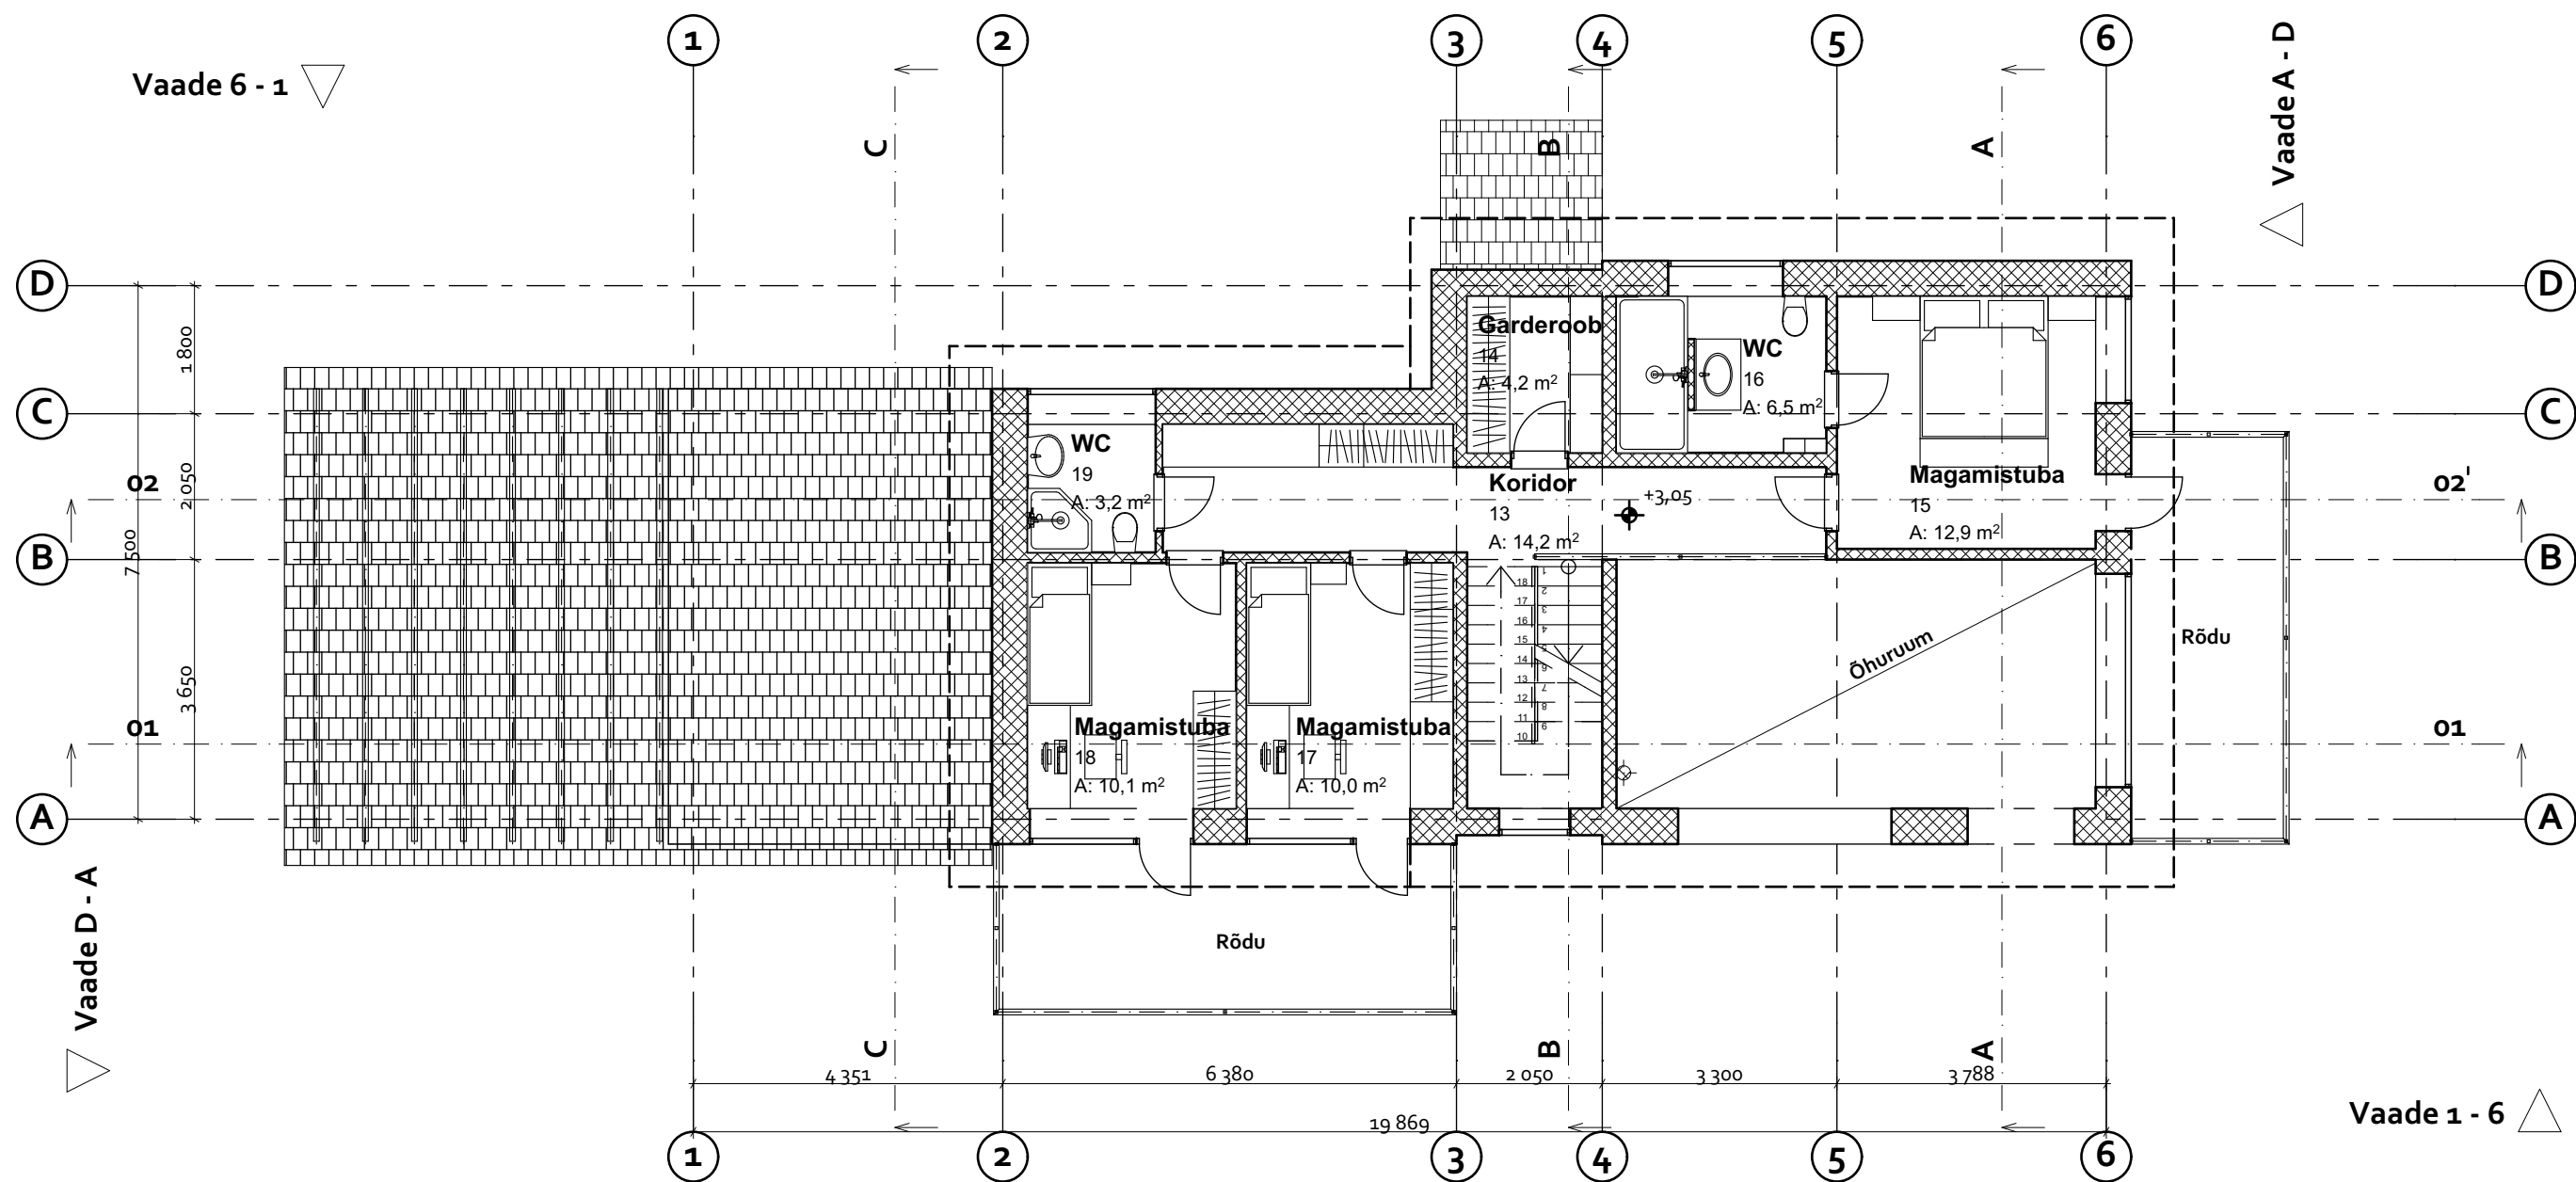

RUUMIDE EKSPLIKATSIOON			
Home Story	Ruumi nr	Ruumi nimi	Ruumi pindala
PÕHIKORRUS	1	Esik	4,6
PÕHIKORRUS	2	Koridor	9,9
PÕHIKORRUS	3	Trepikoda	6,8
PÕHIKORRUS	4	Elu/Söögituba	32,6
PÕHIKORRUS	5	Köök	8,4
PÕHIKORRUS	6	Sahver	3,3
PÕHIKORRUS	7	WC	3,3
PÕHIKORRUS	8	Magamistuba	9,9
PÕHIKORRUS	9	Saunaruum	14,7
PÕHIKORRUS	10	Saun	5,3
PÕHIKORRUS	11	Koduh.	5,3
PÕHIKORRUS	12	Panipaik	10,5
			114,6 m²

RUUMIDE EKSPLIKATSIOON			
Home Story	Ruumi nr	Ruumi nimi	Ruumi pindala
TEINE KORRUS	13	Koridor	14,2
TEINE KORRUS	14	Garderoob	4,2
TEINE KORRUS	15	Magamistuba	12,9
TEINE KORRUS	16	WC	6,5
TEINE KORRUS	17	Magamistuba	10,0
TEINE KORRUS	18	Magamistuba	10,1
TEINE KORRUS	19	WC	3,2
			61,1 m²

175,7 m²