

- 1 LIITTYMSKAAPELI AXMK 4x25S
- 2 TELELIITTYMSKAAPELI
- 3 PUTKITUKSET M50
- 4 MCMK 4x10+10
- 5 MCMK 4x1,5+1,5
- 6 MCMK 2x2,5+2,5
- 7 MCMK 2x1,+1,5
- 8 Cu16
- 9 MCMK 4x6+6

Kiinteistö 753-419-4-170
Kiinteistön pinta-ala 1599,0m²
Rakennusoikeus 319,8m²
Kiinteistöllä noudatetaan kaavamerkintää
AO-2/pv
lu 1/2
e=0,20
Rakennettava kerrosala
Paritalo 269,0 m²
Rakennus liitetään kaupungin vesi- ja jätevesiverkkoon.

AO-2

Erillispientalojen kortteli
Sallitun rakennusoikeuden lisäksi saa rakentaa enintään
40 k-m² taloustiloja kutakin asuntoa kohti.
Tontteja tulee suojata liikennemelulta rakennusten
Edullisella suuntauksella sekä rajaamalla
pihoja melulähteen suuntaan sijoitetuin, ääntä voimentavin
talous-, huolto- ja autosuojarakennuksin.

/pv

Sijaitsee pohjavesialueella

lu 1/2

Murtoluku roomalaisen numeron edessä osoittaa,
kunka suuren osan rakennuksen suurimman kerroksen
alasta saa ullakon tasolla käyttää kerrosalaan laskettavaksi tilaksi

e=0,20


Tehokkuusluku, eli kerrosalan suhde tontin /rakennuspaikan pinta-alaan.

|||||

Katualueen rajan osa, jonka kohdalta ei saa järjstää ajoneuvoliittymää

F-KORTTELI

-Erillispientalokorttelin sekä asuinpientalokorttelin alue.
Tonteilla 2 ja 3 rakennukset maksimissaan
kaksikerroksisia paritaloja, kytkettyjä paritaloja tai rivitaloja.
-harjakatto tai kaksoispulpettikatto
-julkisivumateriaali puu tai rappaus
-alueen rakennusalan ja istutettavasksi osoitetun alueen rajalle on
tehtävä ulkorakennusten, kuten autokatosten ja talousrakennusten,
tai lautaverhoillun aidan muodostama melueste.
-väriyhdistelmämalli 3

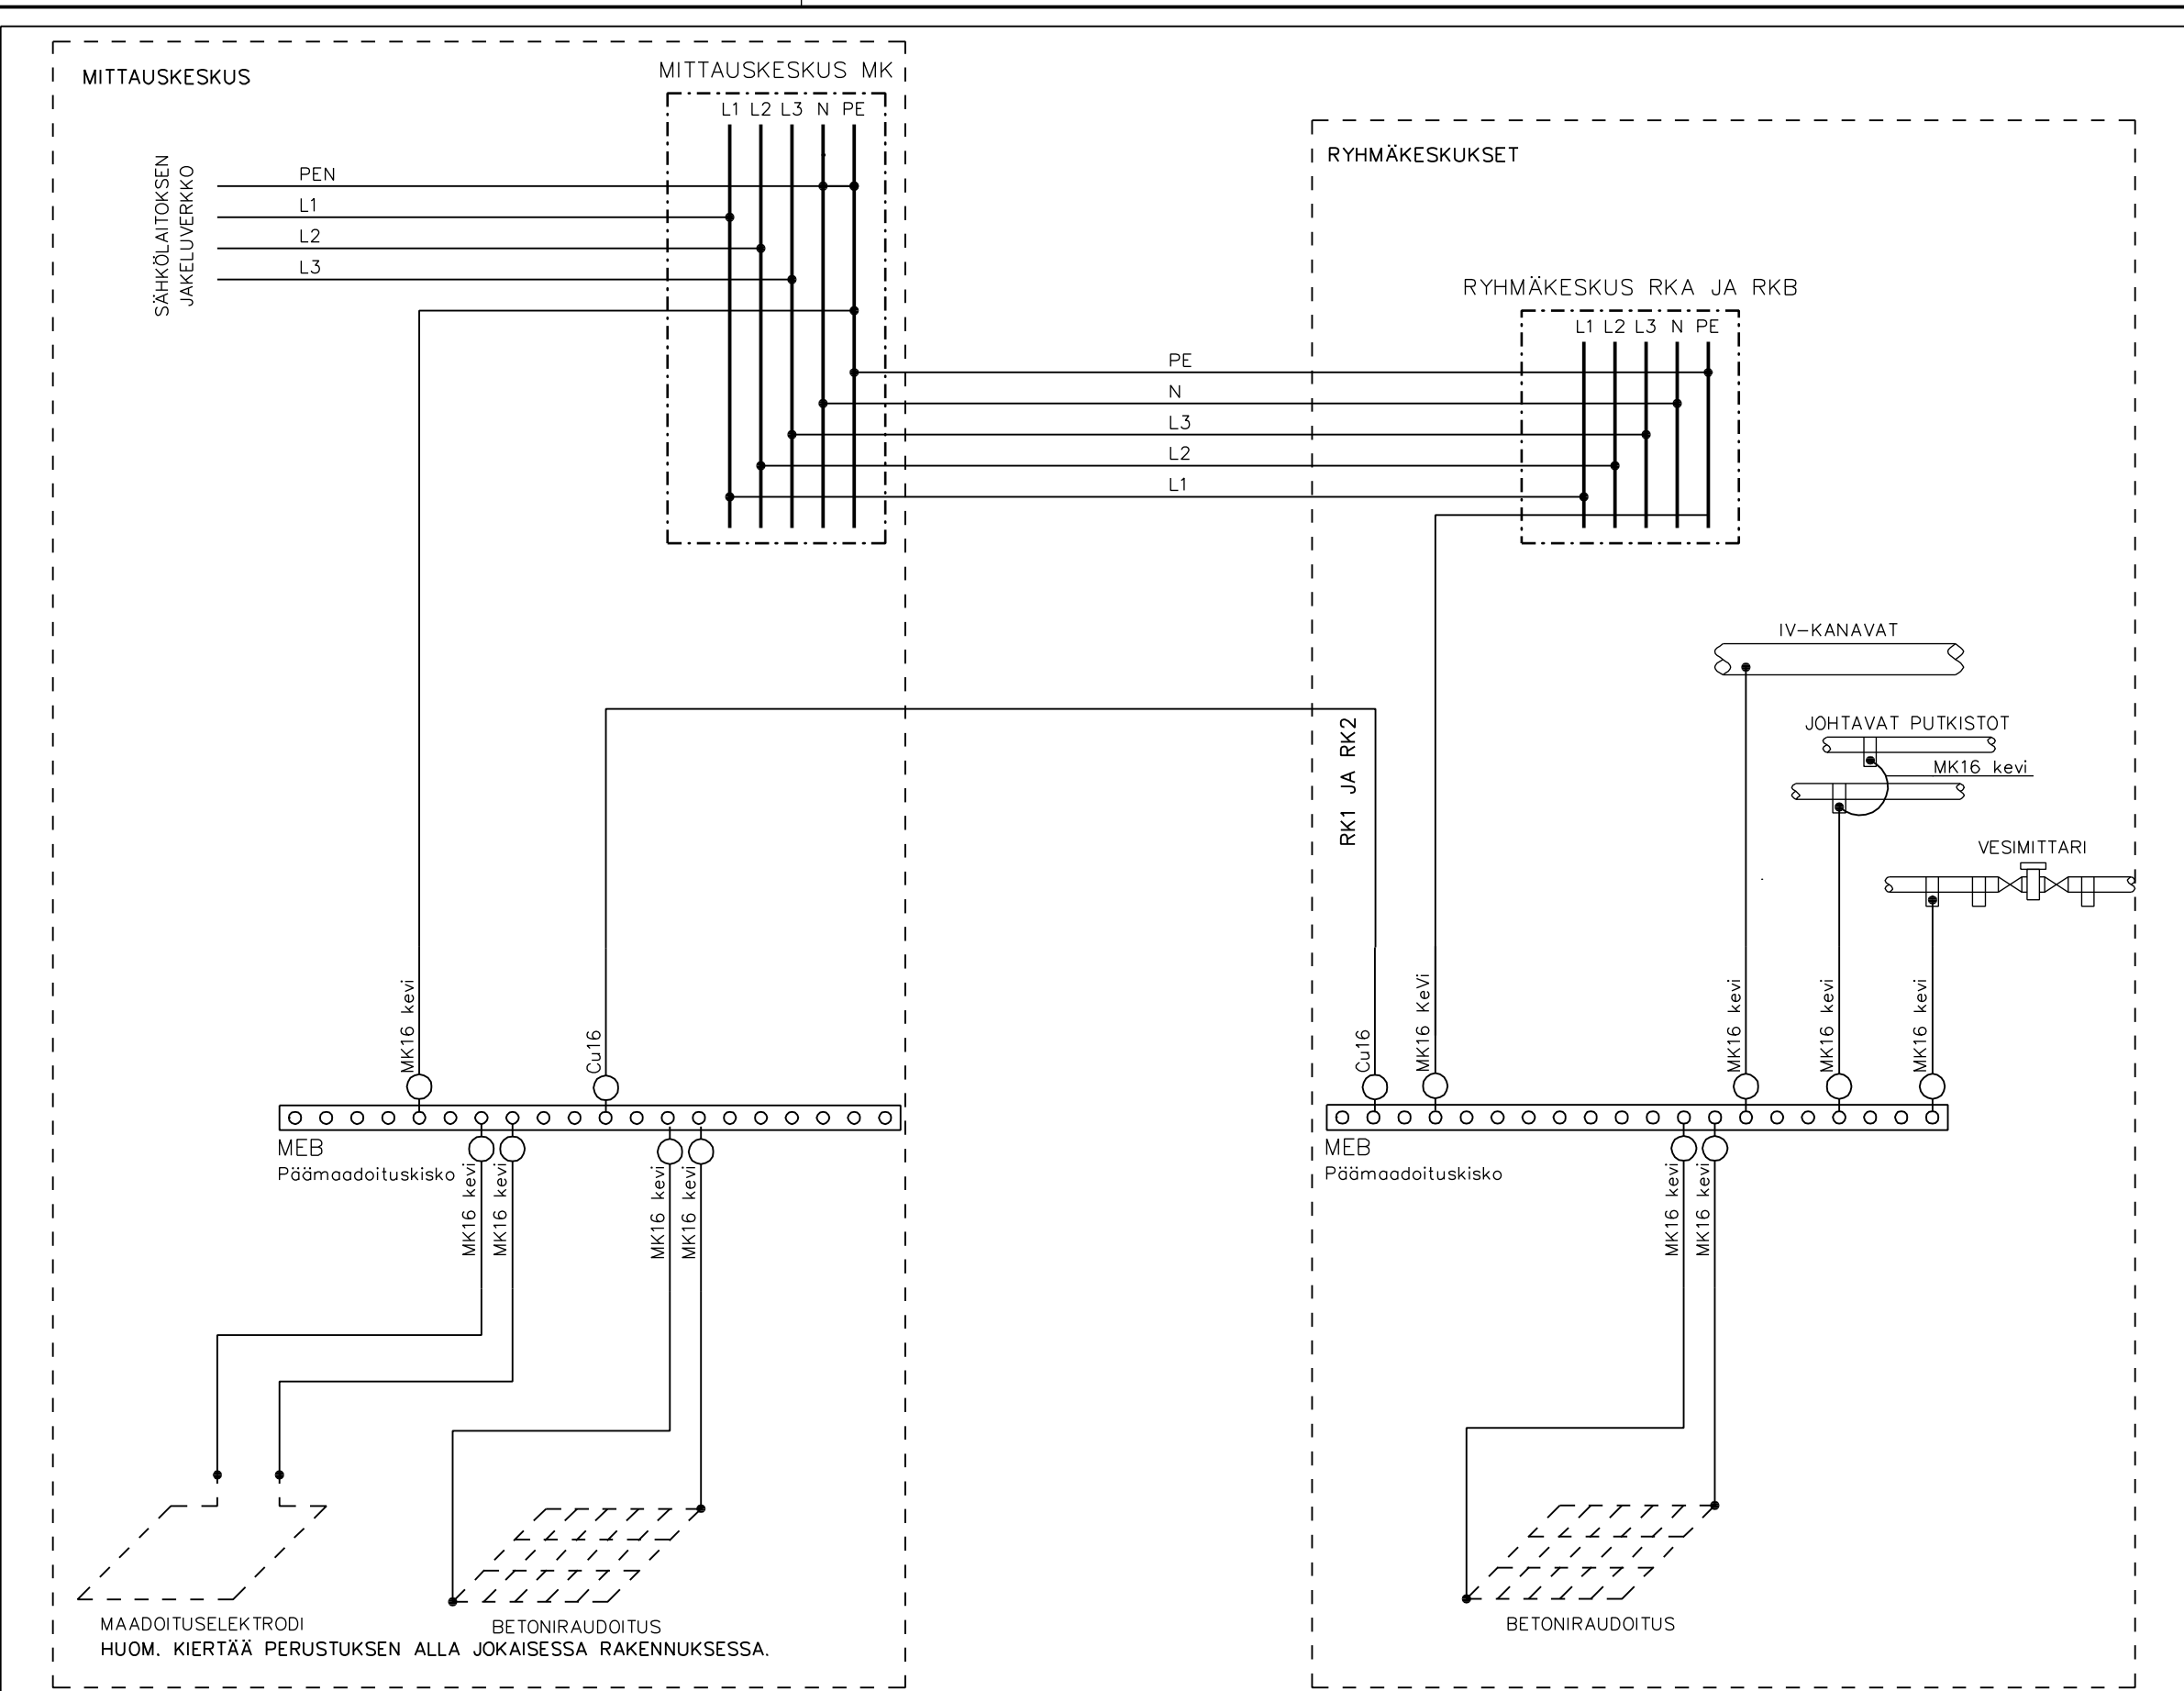

0 10 20 