


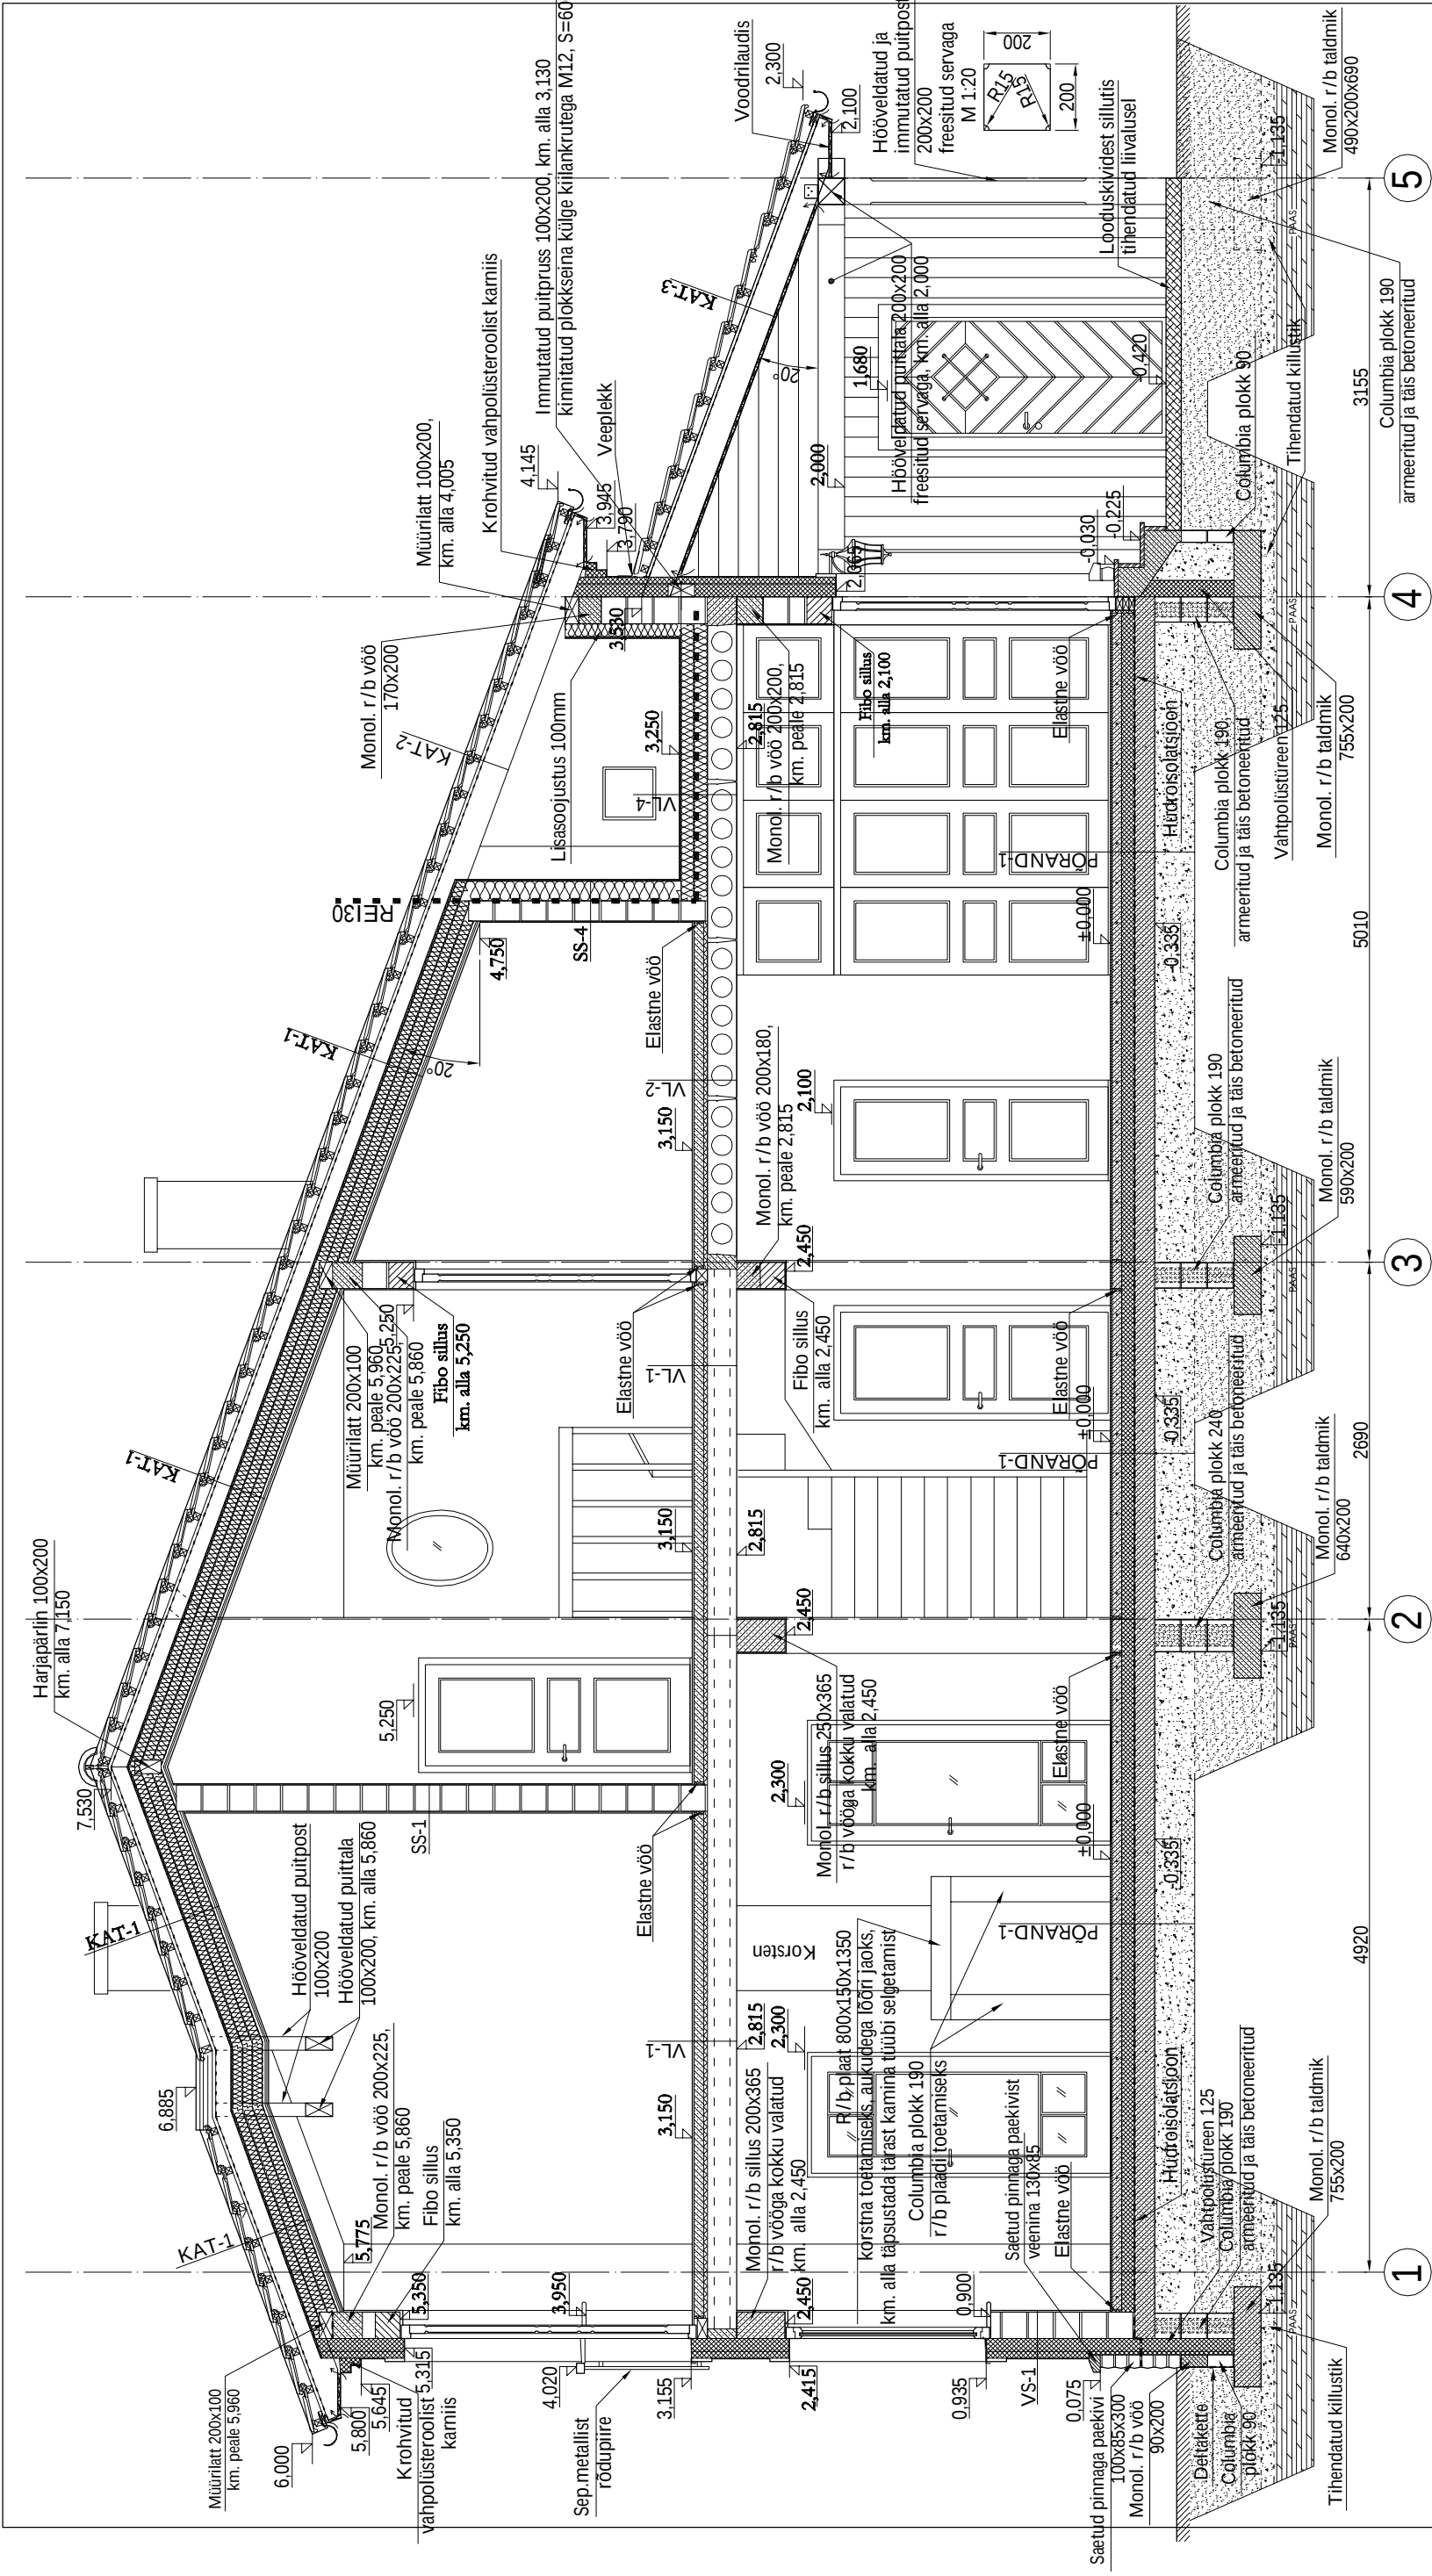

Objekt: ÜHEPEREELAMU Häälınurme tn. 5, Peetri küla, Rae vald	Töö nr: 06-10	Projekti staadium: E	Kuupäev: Märts 2007
	Joonise nr: AE-07		Mõõtkava: 1:50
Tellija: Urmas Pikner	Joonise nimetus: Lõige 1-1		
Ehitise liik: Uusehitis			
Projekteerija:  ARHITEKTIBÜROO ALLAN STRUS OÜ L. KOIDULA 15-4, TALLINN 10125 TEL: 601 42 95, FAX: 601 62 23, GSM: 56 58 588 Allan Strus OÜ MTREP10634912-0001	Projekteerija: Allan Strus	Allkiri:	
	Joonestaj: Natalja Šelepova	Allkiri:	

- MÄRKUSED:
- SÕLTUVALT PAEPLAADI OLUKORRAST RAJADA TALDMIKU ALLA KILLUSTIKALLUS 100-300mm VÕI VALADA TALDMIK PAKSUSEGA h • 200mm OTSE PAEPLAADILE
 - DRENAAPI LAHENDUST VT. VK-PROJEKTIST
 - PÕRANDA- JA VUNDAMENTI ALUSED LIIV/KILLUSTIK TIHENDADA 95%NI.
 - KÕIK PUITDETAILID ERALDATAKSE KIVIPINNAST HÜDROISOLATSIOONIGA.
 - HÜDROISOLATSIOONIMATERJALIDE TÕÜP JA PAIGALDUSVIIS LAHENDADA VASTAVALT TARNIJA JUHISTELE.
 - MONOLIITSETE OSADE ARMEERIMINE VT. EKT JOONISELT