


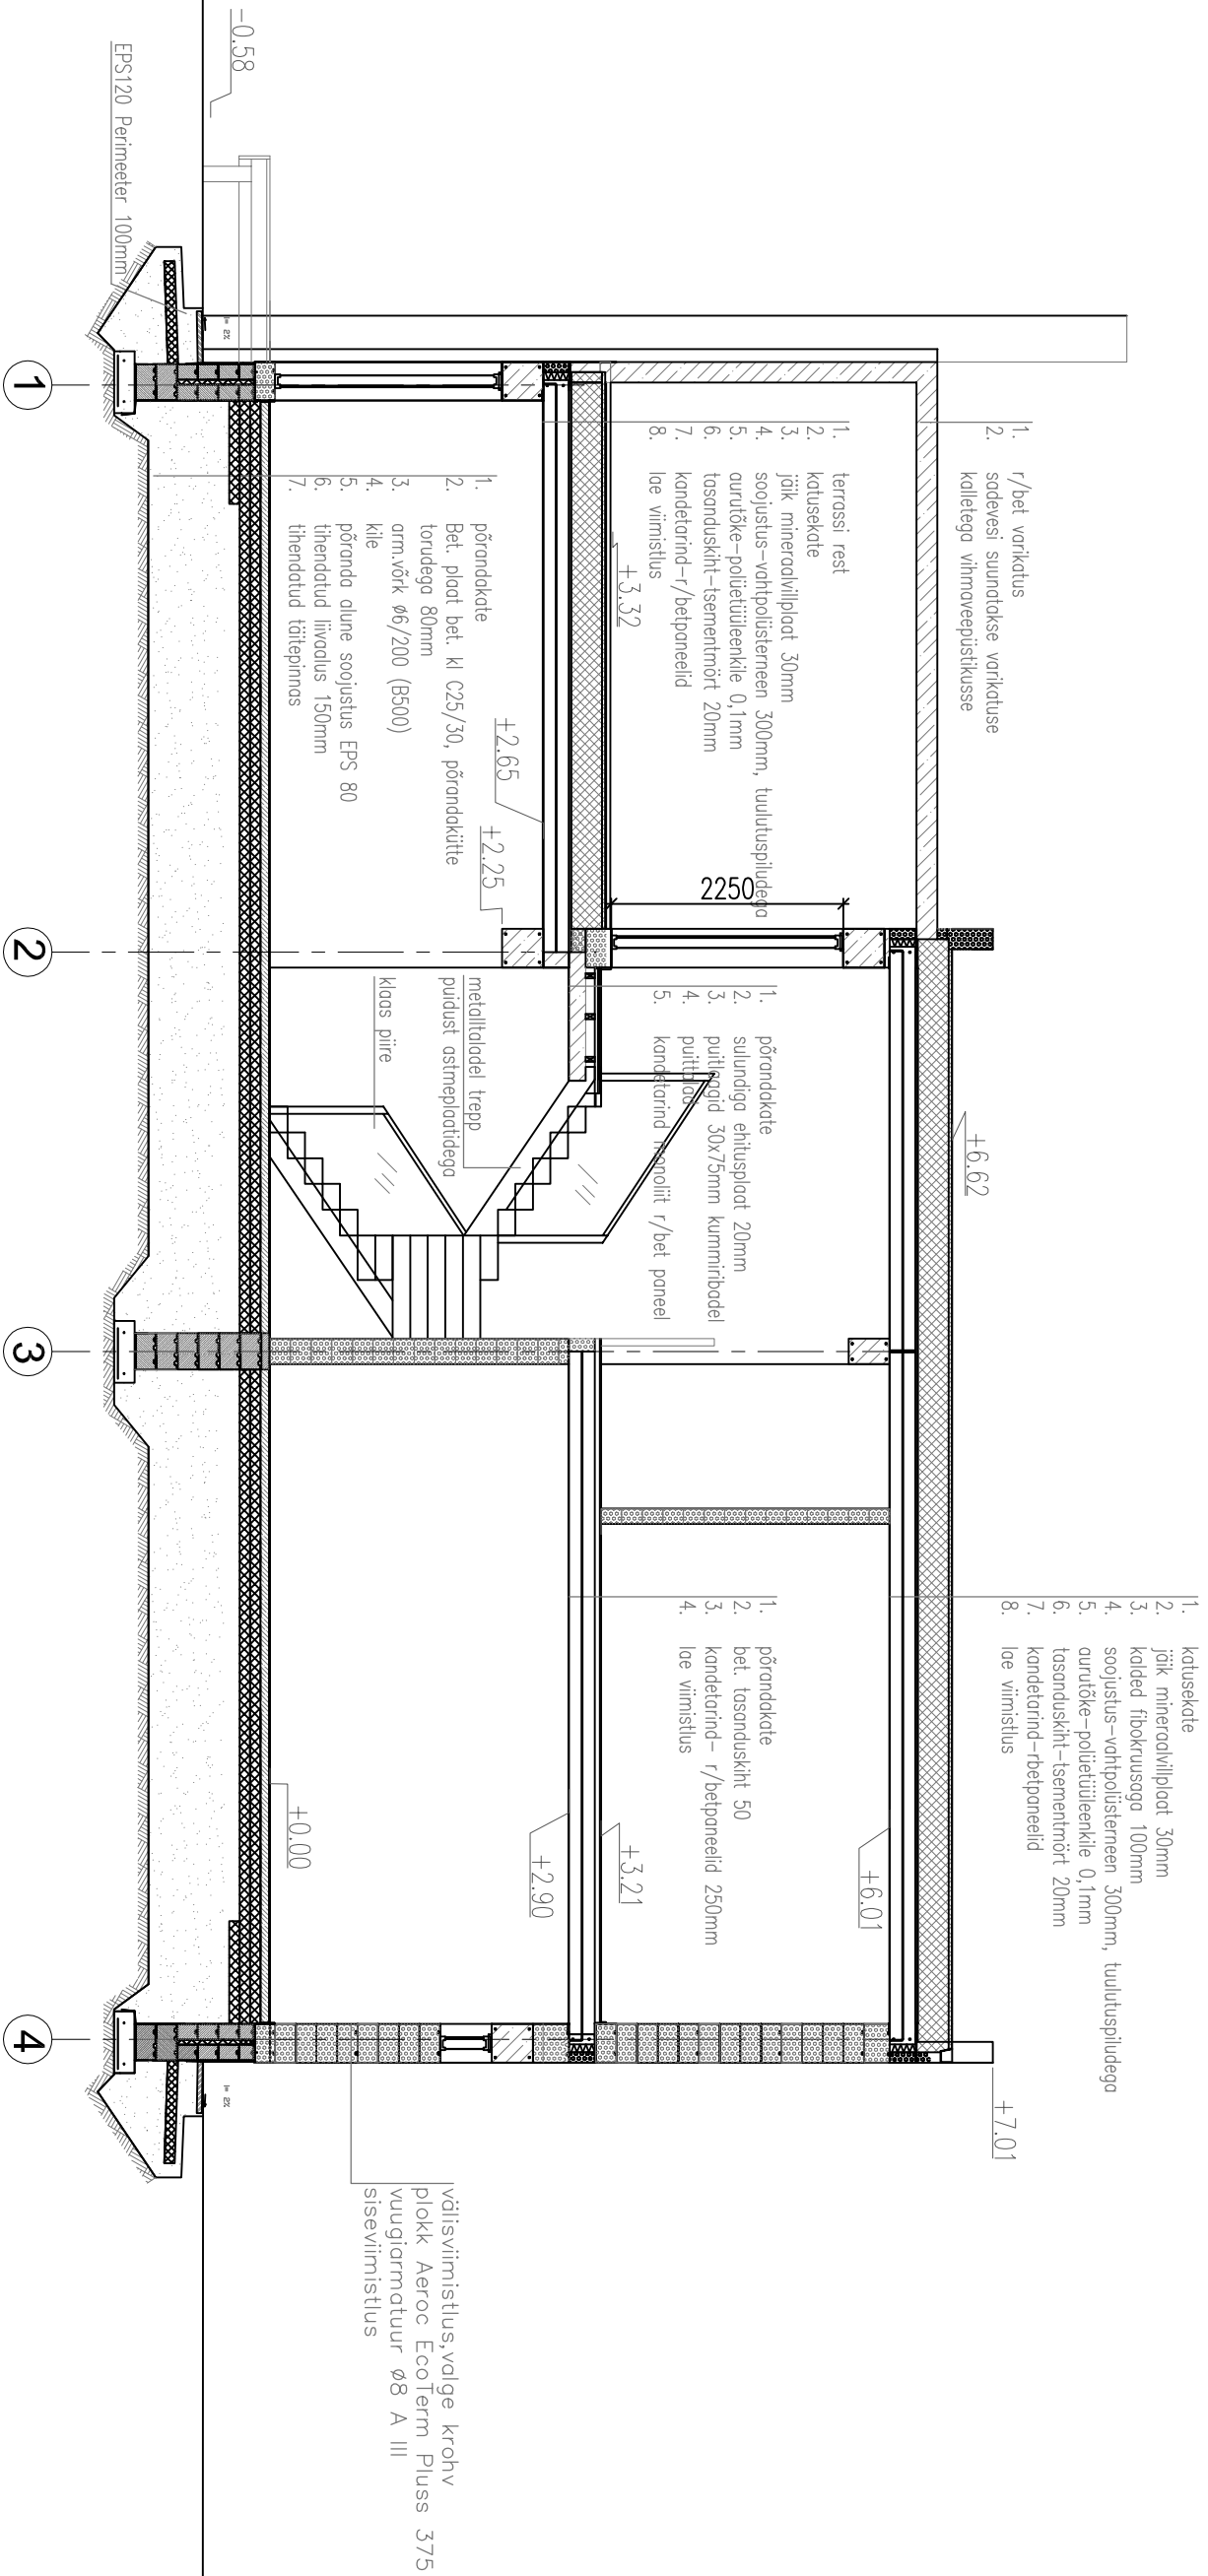

MÄRKUSED:

1. ANTUD JOONIS ON ARHITEKTUURINE JOONIS. EHTUSKONSTRUKTSIOONID DIMENSIONEERITAKSE JA TÄPSUSTATAKSE EHITAJA POOLT ENNE EHTUSE ALGUST.
2. TREPI TÖÖJOONISED ESITATAKSE TREPI VALMISTAJA FIRMA POOLT.
3. LÕIKEL NÄIDATUD SÕLMED ON PÕHIMÕTTELISED ,KONKREETSETE SÕLMEDE TÖÖJOONISED TELLITAKSE VAJADUSE KORRAL EHITAJA POOLT.
4. VAJADUSE KORRAL TELLITAKSE TÖÖJOONISED VASTAVA ERIALA SPETSIALISTILT.