


põrandakate
betoonklass C16/20, veetorud
arm.võrk AIIIØ6/200
kile
põranda alune soojustus EPS 80 F
tihendatud liivavalus
tihendatud täitepinnas

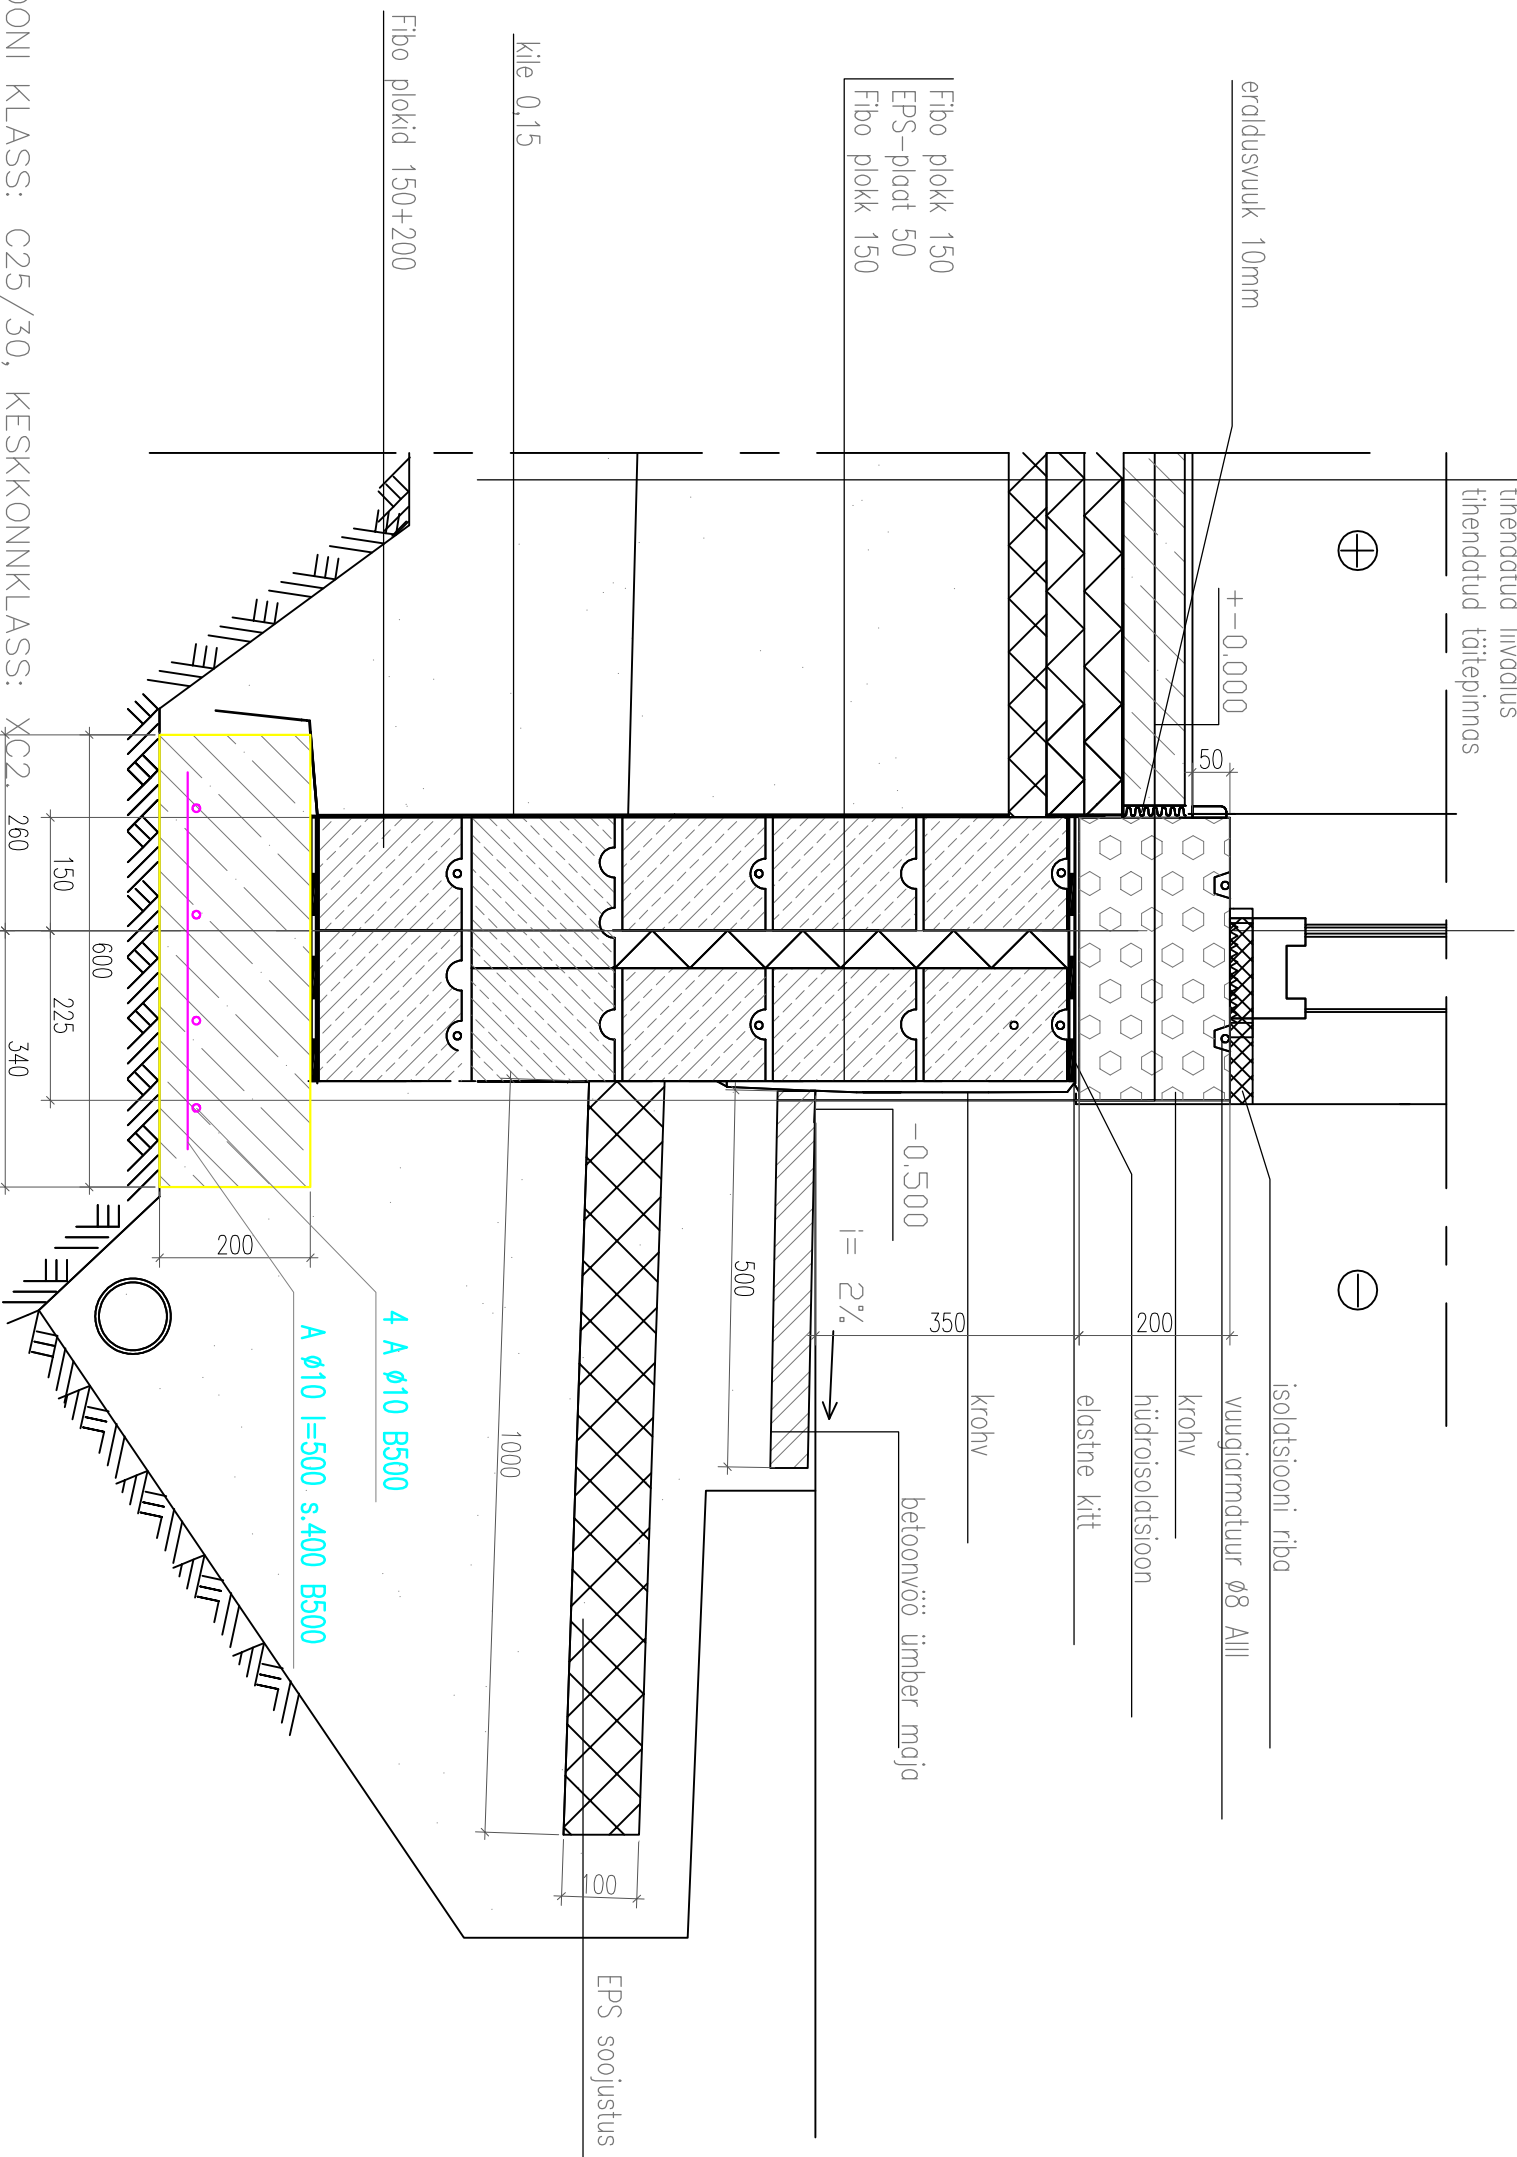

MÄRKUSED:

- VUNDAMENDI BETOONI KLASS: C25/30, KESKKONNKLASS: XC2. 260
- TALDMIKU ARMATUURI KL. B500. KAITSEKIHT 50mm.

MÄRKUSED:

- ANTUD JOONIS ON ARHITEKTUURINE JOONIS, EHTUSKONSTRUKTSIOONID DIMENSIONEERITAKSE JA TÄPSUSTATAKSE EHTITAJA POOLT ENNE EHTITUSE ALGUST.
- VAJADUSE KORRAL TELLITAKSE TÖÖJOOINISED VASTAVA ERIALA SPETSIALISTILT.