


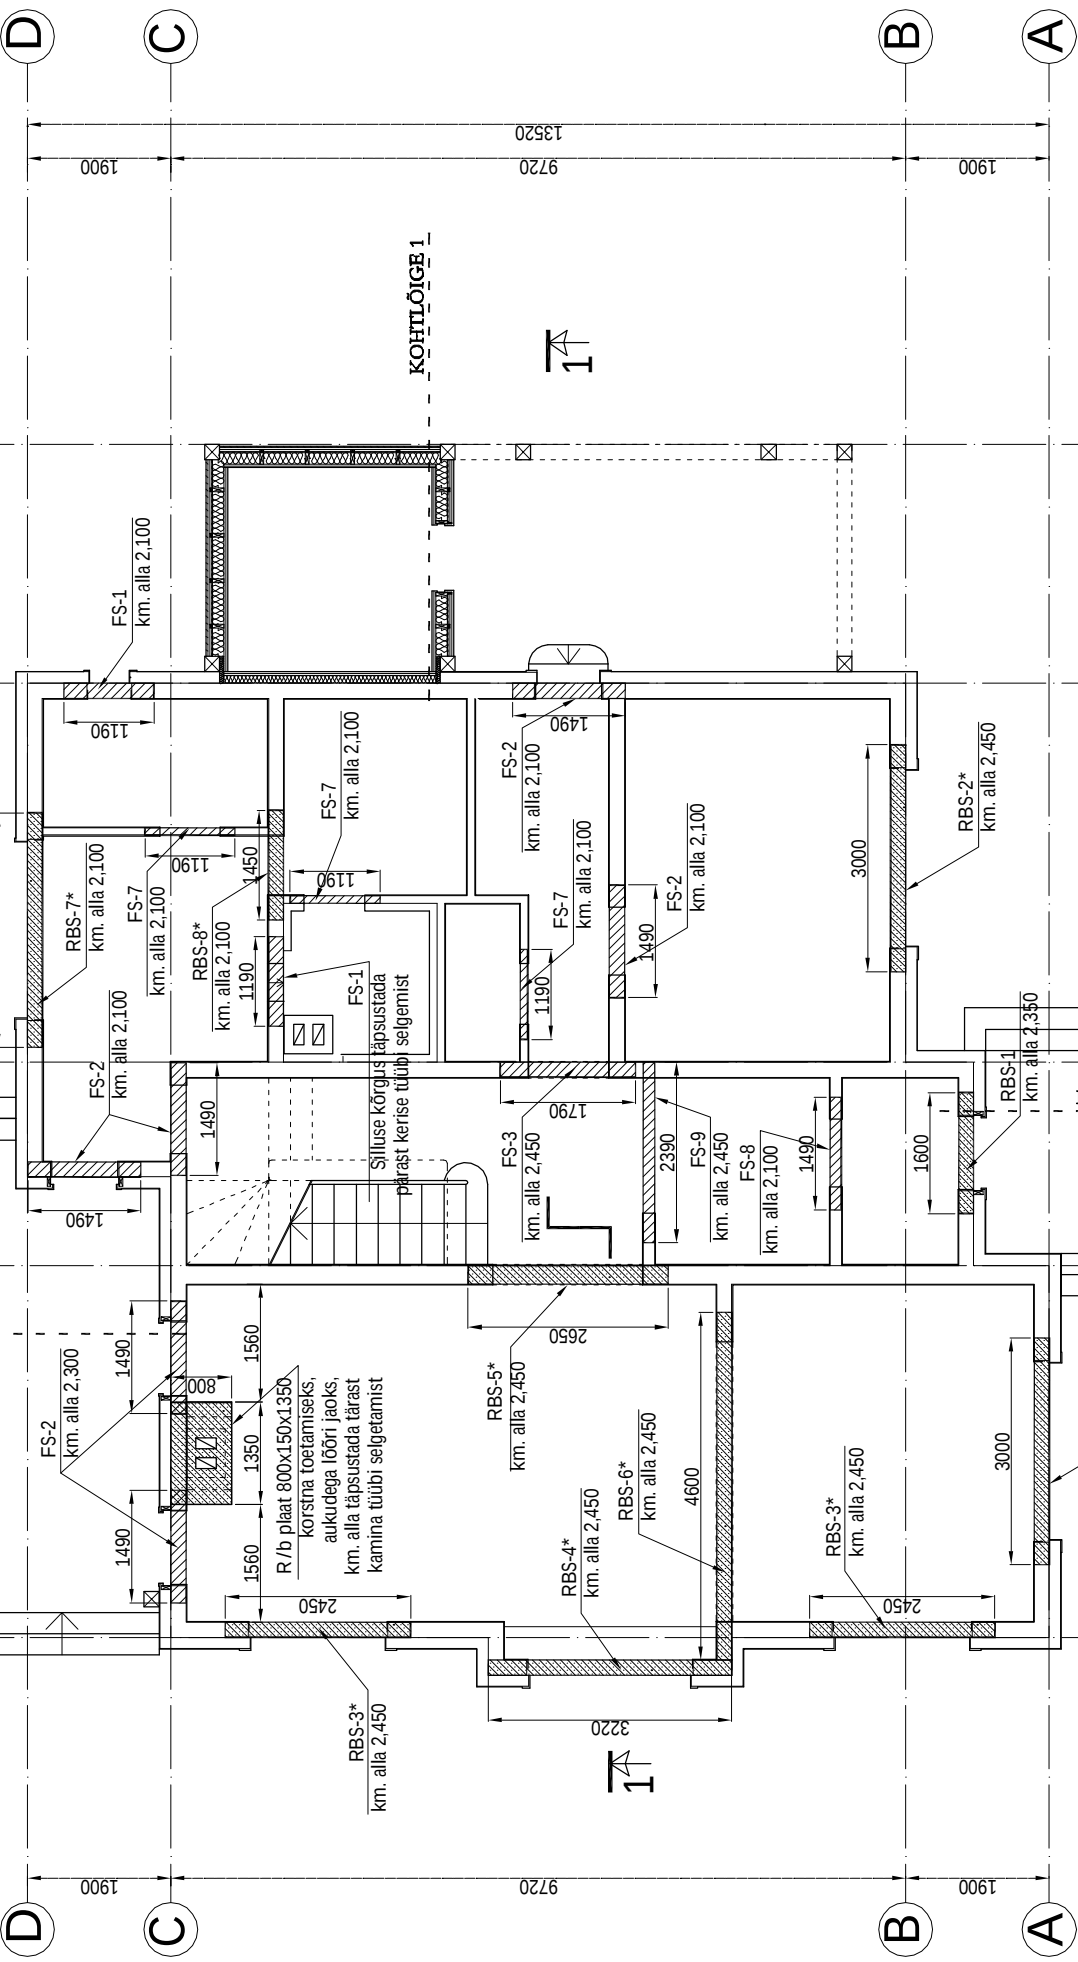

TÄHIS	LAUUS	KÕRGUS	PITKUS	ARV		MÄRKUSED
				1. k	2. k	
FS-1	200	185	1190	2	5	
FS-2	200	185	1490	6	2	
FS-3	200	185	1790	1	1	
FS-4	200	185	2390	-	2	
FS-5	200	185	2690	-	1	
FS-6	200	185	2990	-	1	
FS-7	100	185	1190	3	-	
FS-8	150	185	1490	1	2	
FS-9	150	185	2390	1	-	

Tähis	Latus	Kõrgus	Pikkus	ARV 1. k. 2. k	Armeetmine A-III tülemine alumine	MÄRKUSED	
RBS-1	200	265	1600	1	-	2010	2016
RBS-2*	200	365	3000	2	-	2010	2025
RBS-3*	200	365	2450	2	-	2010	2025
RBS-4*	200	365	3220	1	-	2010	2025
RBS-5*	250	365	2650	1	-	2010	2025
RBS-6*	200	365	4600	1	-	2010	2025
RBS-7*	200	250	3100	1	-	2010	2025
RBS-8*	200	250	1450	1	-	2010	2020
RBS-9*	200	180	3000	-	1	2012	2020

MÄRKUSED:
RANGID A-I Ø8 S=120. KASUTADA BETOONI C30/37.
R/B SILLUSTE TOETUSPIKKUSEKS ON MITTE VÄHEM KUI ON
SILLUSE LATUS VÕI 200mm. SILLUSTE TUGIPINNAD PEAVAD
OLEMA TASASED JA MOODUSTATUD TÄSPLOKKIDEST.
JUHUL, KUI SILLUS VALATAKSE KORKU VOOGA, VÕO
ARMATUURVARDAD MITTE KATKESTADA JA KASUTADA
BETOONI C30/37.

Objekt:	ÜHEPEREELAMU Häälınurme tn. 5, Peetri küla, Rae vald	Töö nr:	06-10	Projekti staadium:	E	Kuupäev:	Märts 2007
Tellijä:	Urmas Pikner	Joonise nr:	EK-02	Joonise nimetus:	Mõõtkava:	1:100	
Ehitise liik:	Usehitis	1. korruse silluste plaan					
Projekteerija:	ARHITEKTIBÜROO ALLAN STRUS OÜ ET INSENERIBÜROO OÜ	Projekteerija:	Juhan Iduurm	Allkiri:			
 Arhitektibüroo Allan Strus OÜ Tel. 52 79398 RETTET EP10477565-0001		Joonestaj:	Natalija ðelepova	Allkiri:			