


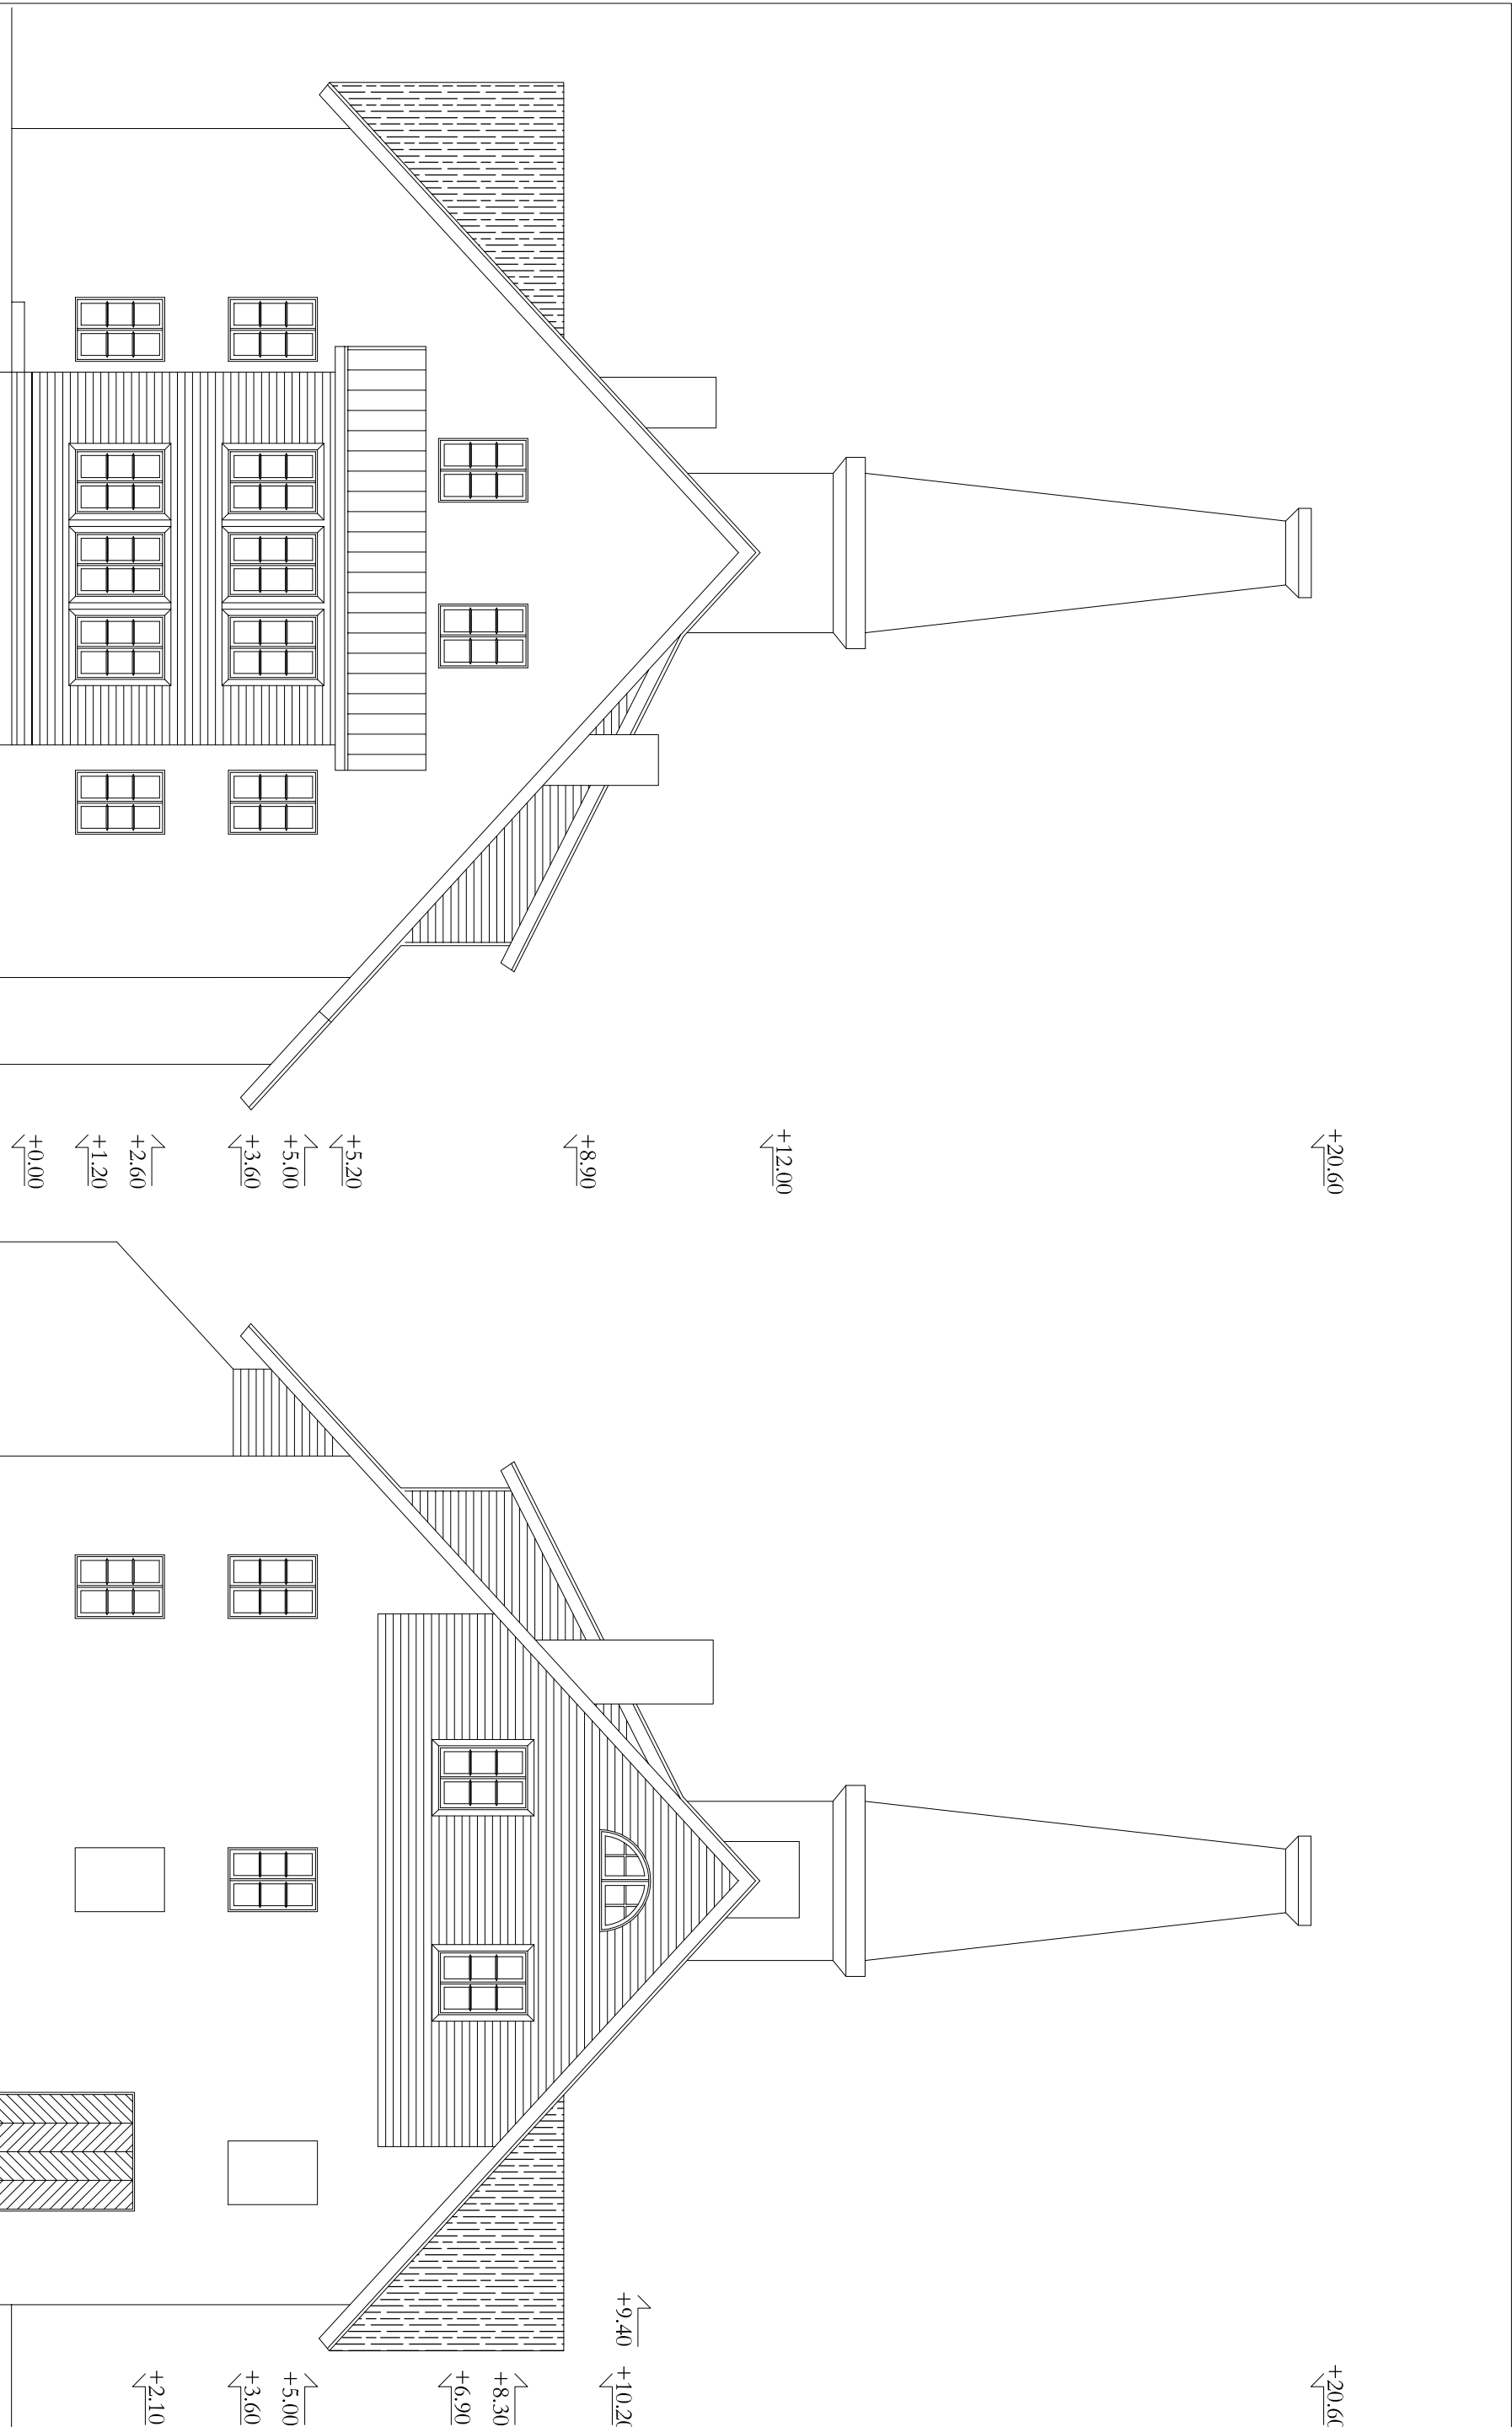

ida fassaad 1:100

lääne fassaad 1:100

Valgu viinaköök