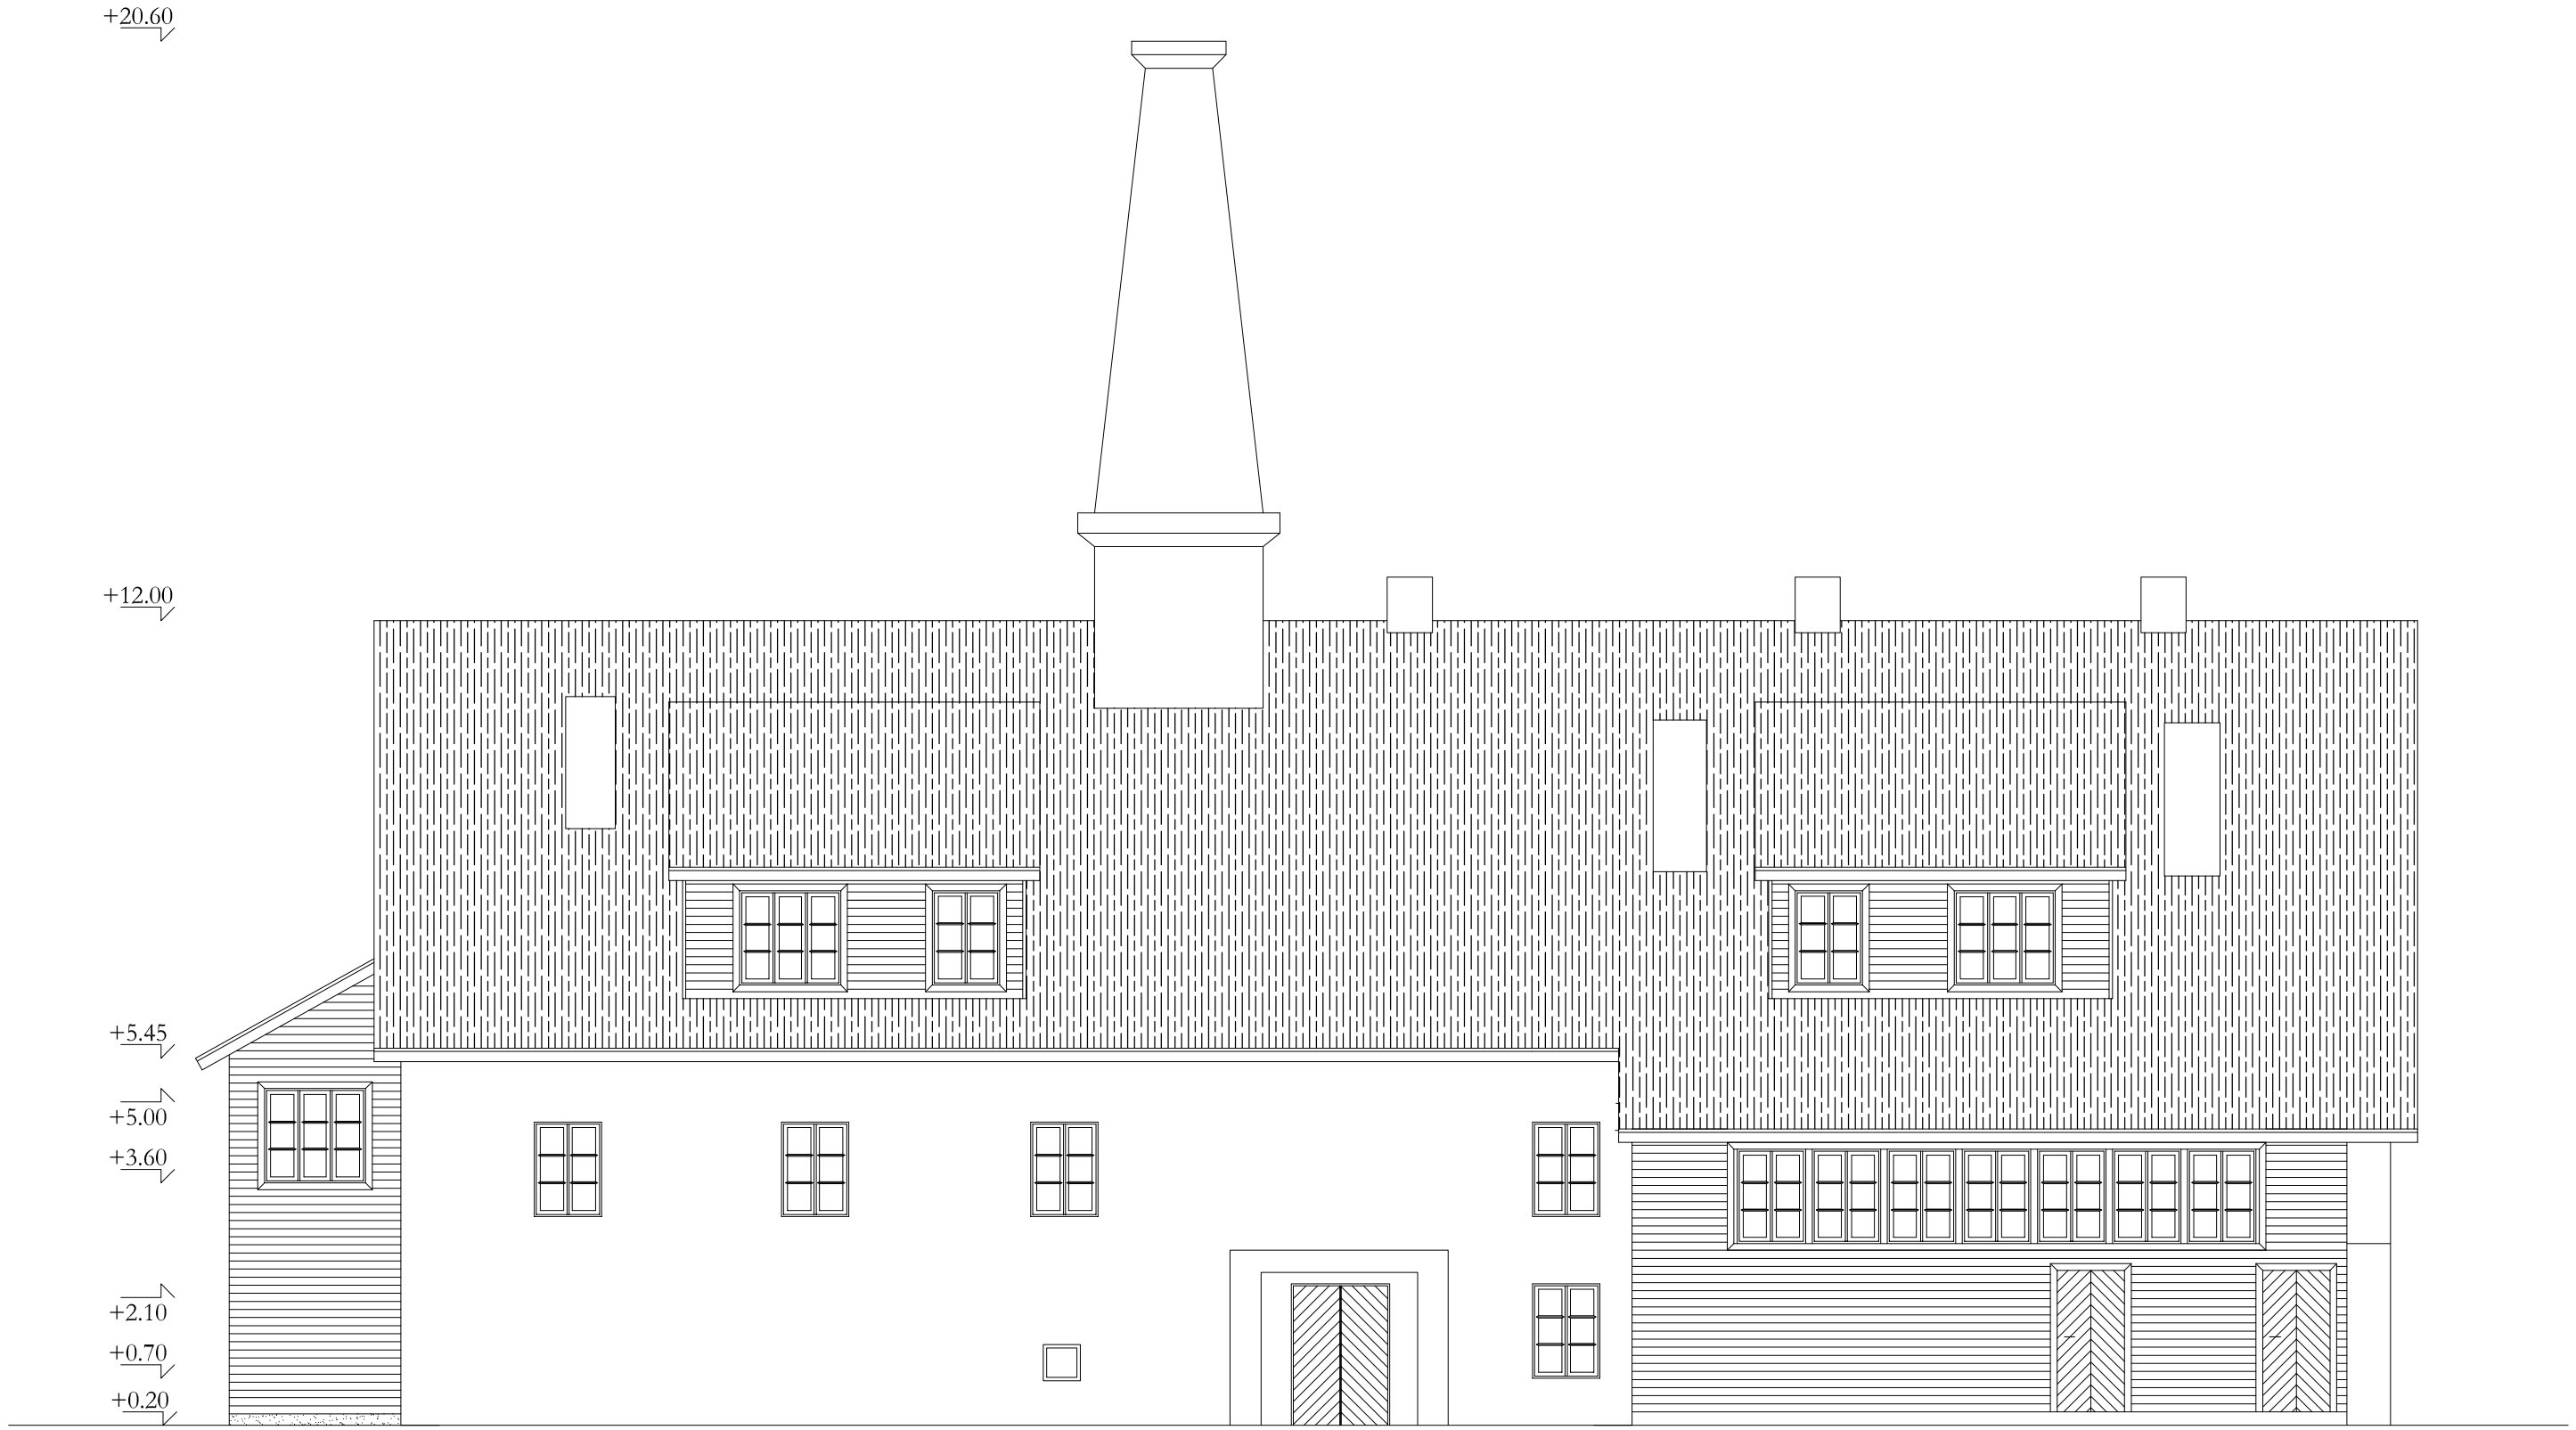

Valgu viinaköök

põhja fassaad 1:100