


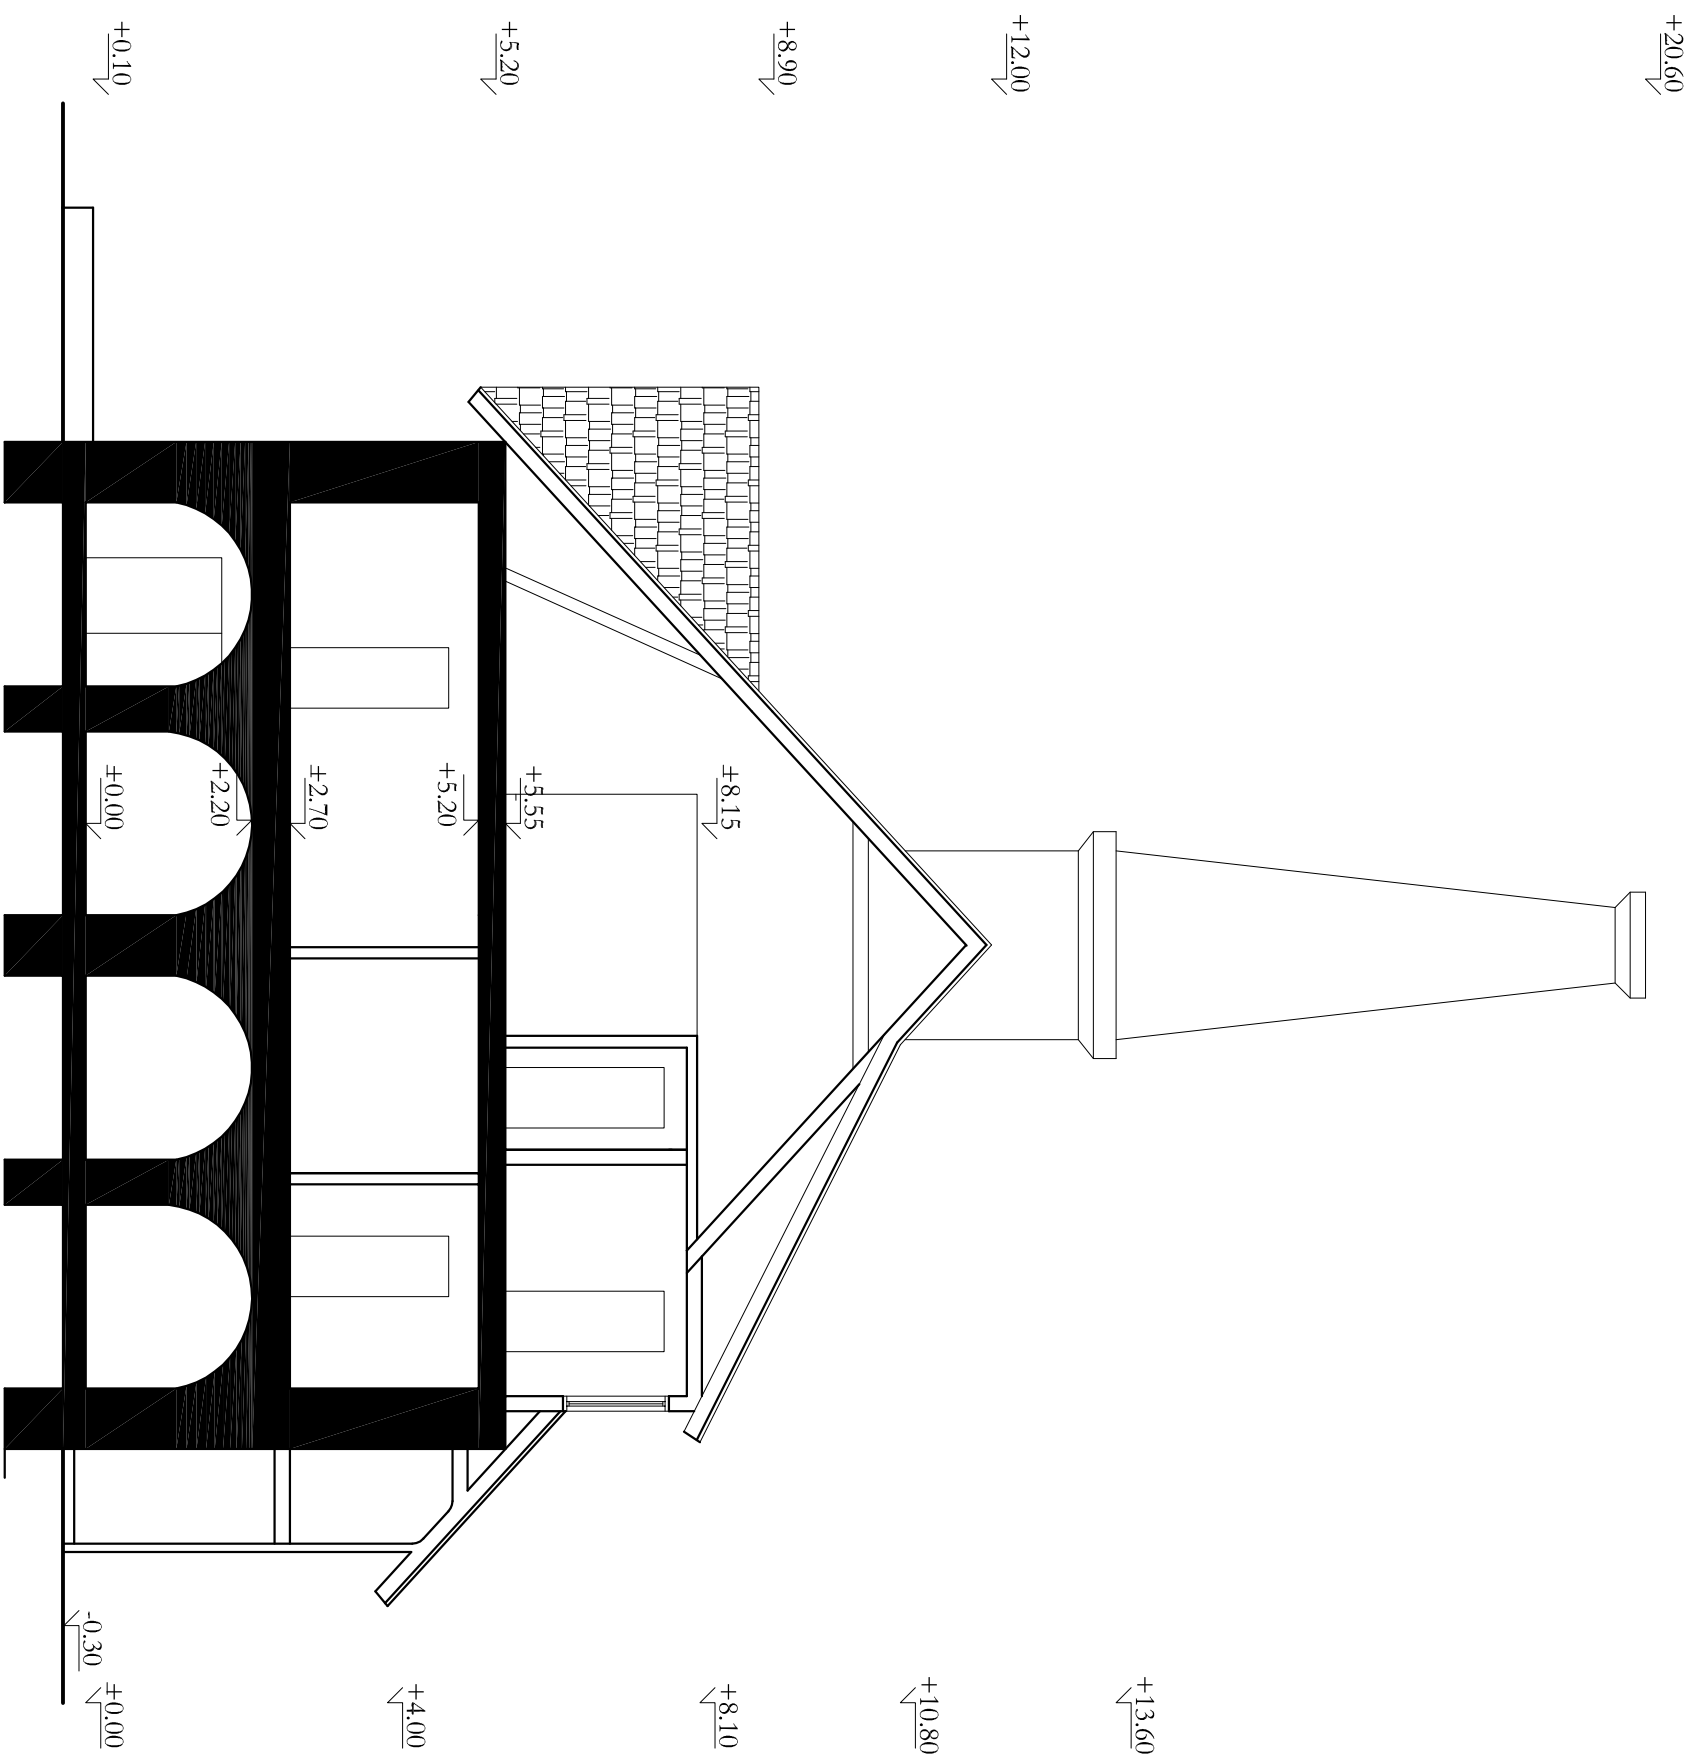

Valgu viinaköök
Lõige 1-1 1:100