


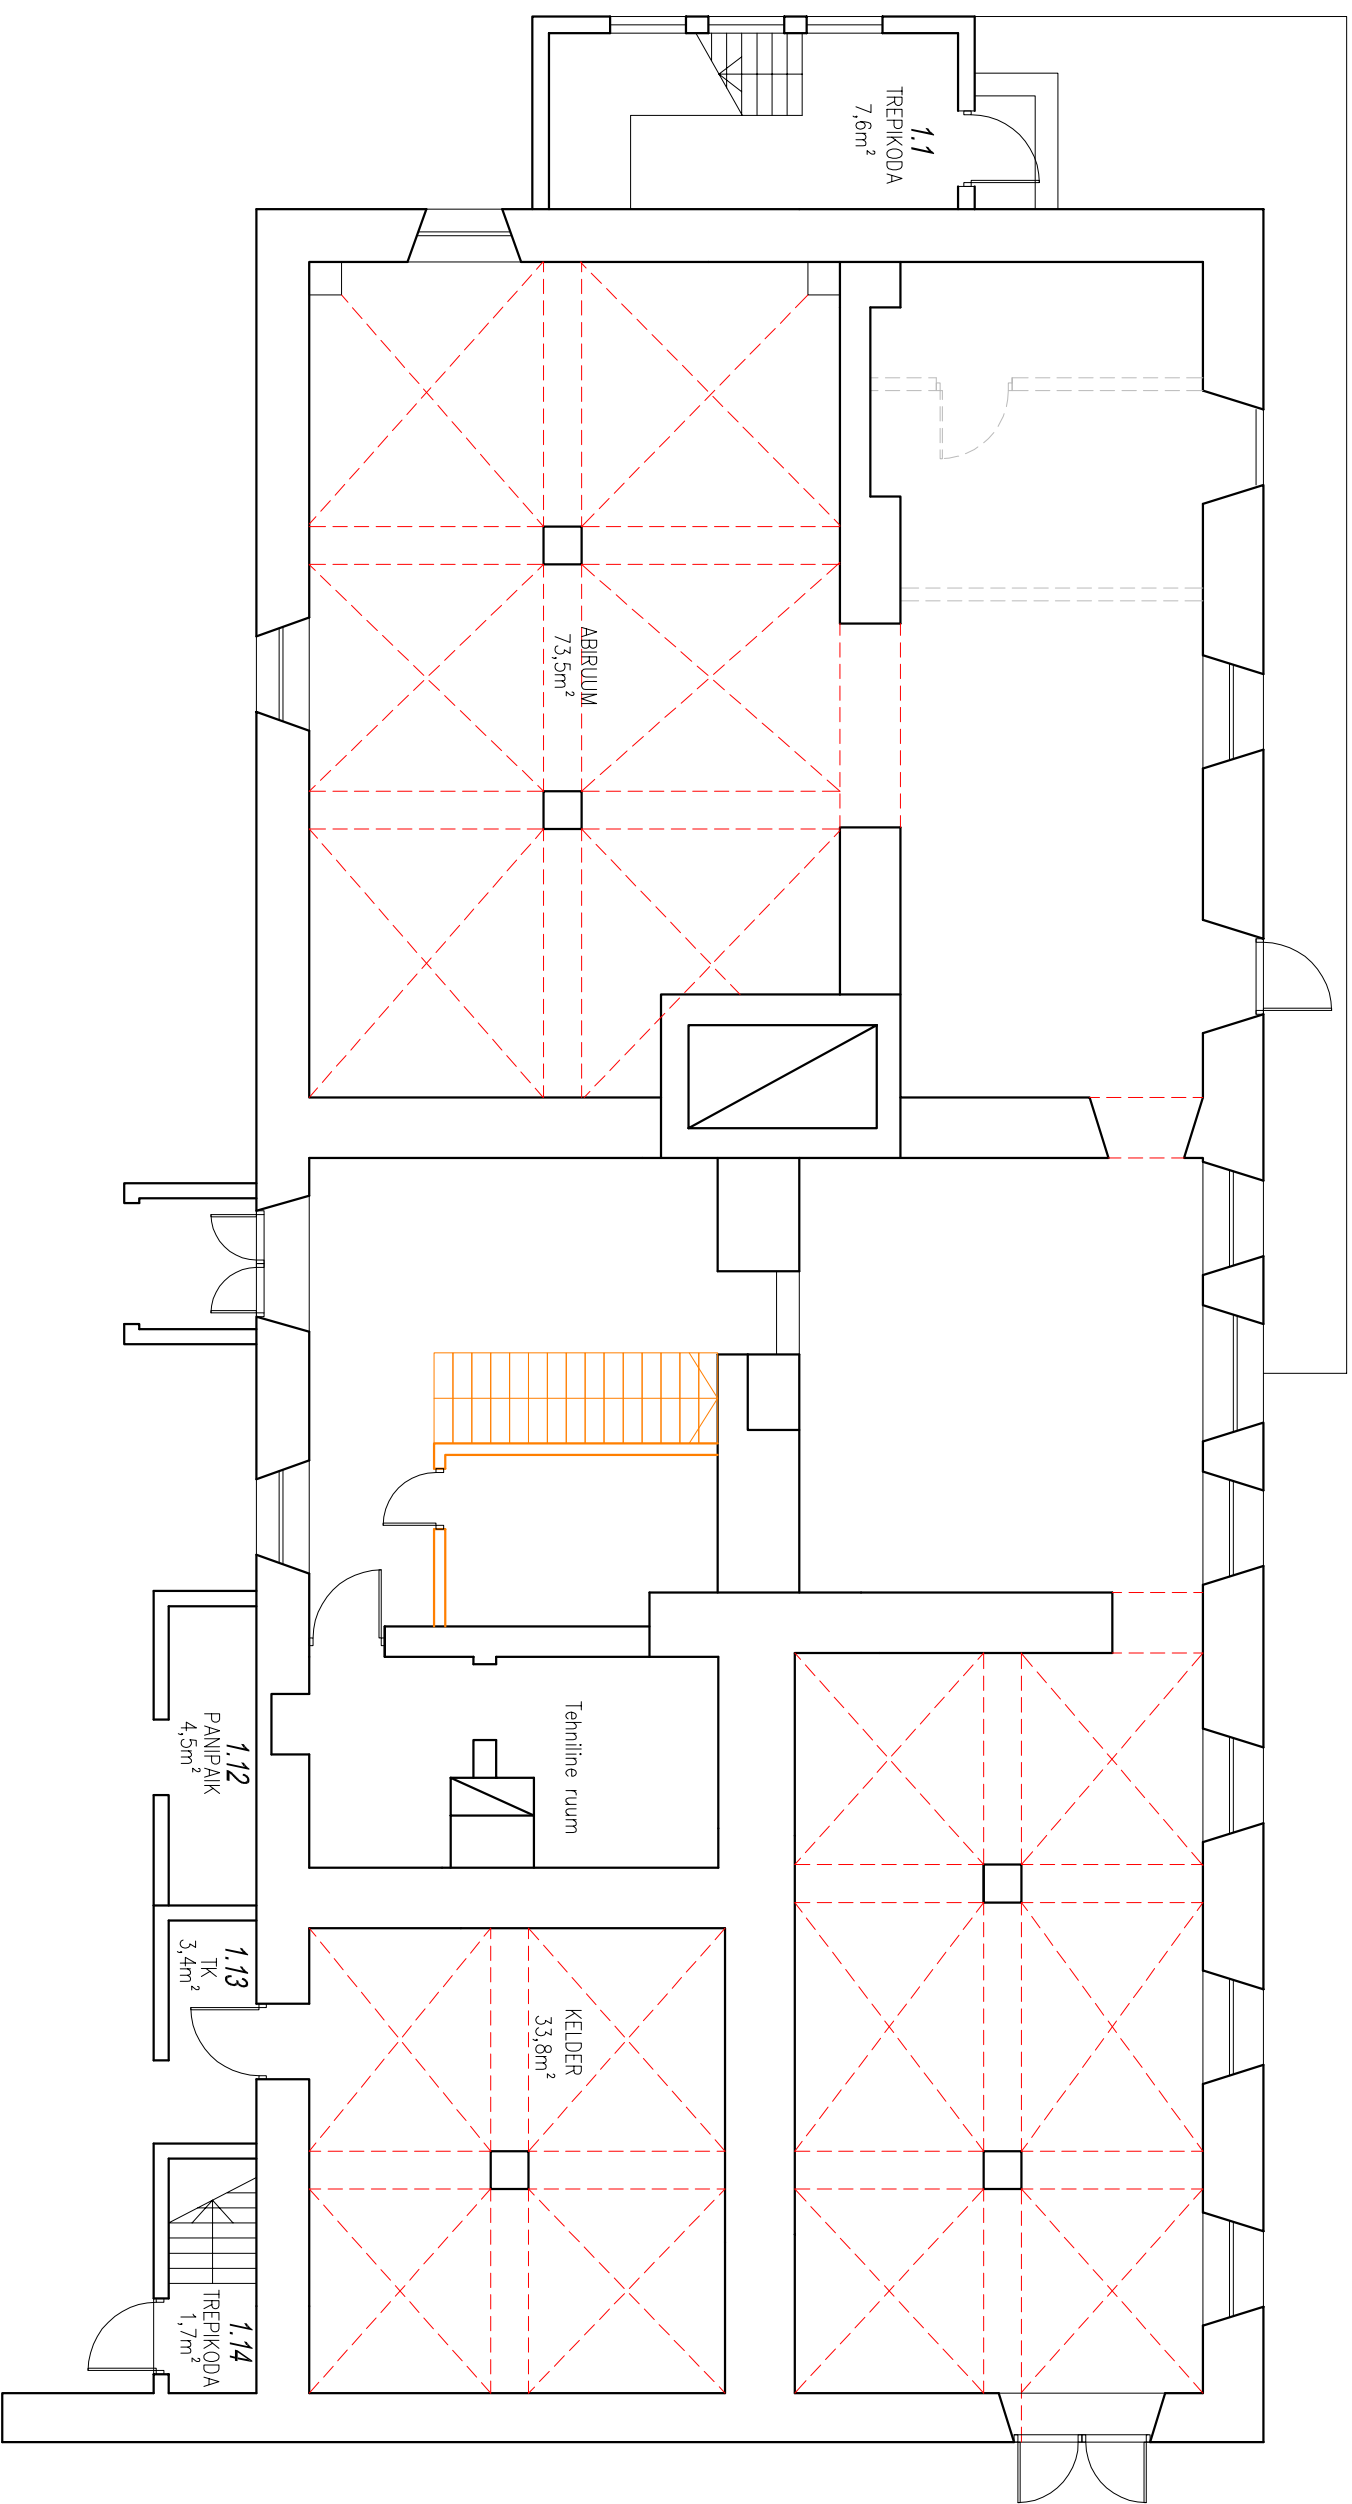

*Valgu viinaköök*

*1 korrus 1:100*