


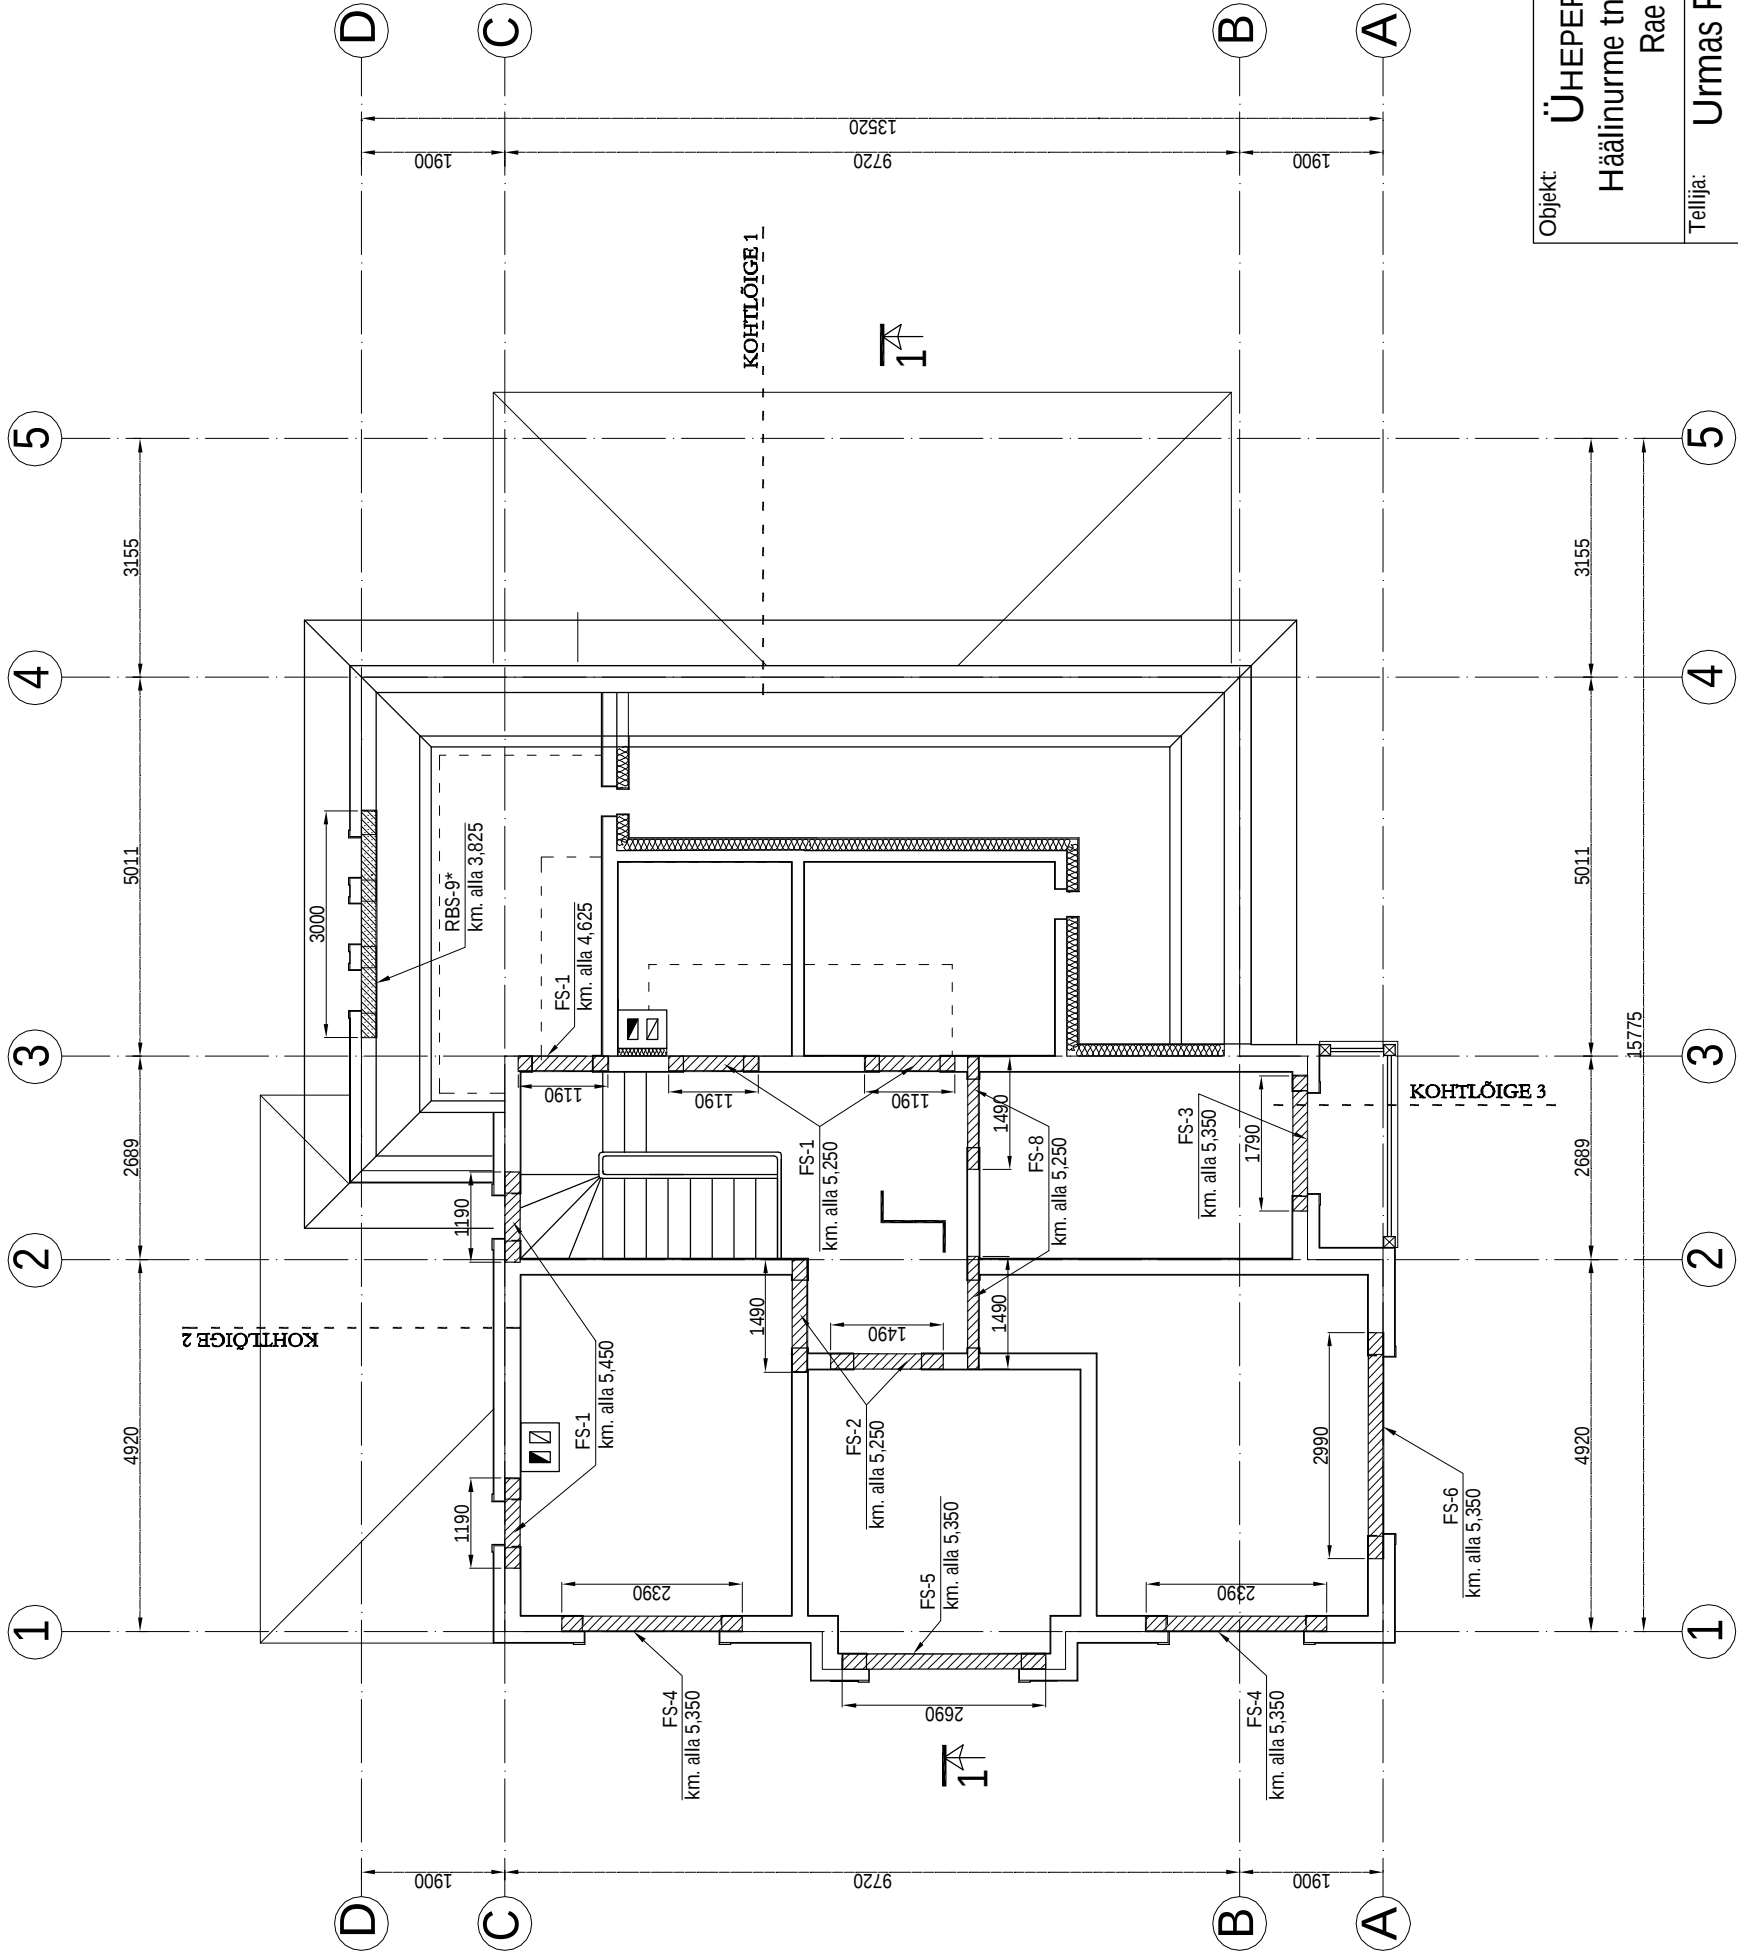

FIBO-SILLUSED

TÄHIS	LAIUS	KÕRGUS	PIKKUS	ARV		MÄRKUSED
				1. k	2. k	
FS-1	200	185	1190	2	5	
FS-2	200	185	1490	6	2	
FS-3	200	185	1790	1	1	
FS-4	200	185	2390	-	2	
FS-5	200	185	2690	-	1	
FS-6	200	185	2990	-	1	
FS-7	100	185	1190	3	-	
FS-8	150	185	1490	1	2	
FS-9	150	185	2390	1	-	

R/B SILLUSED

Tähis	Laius	Kõrgus	Pikkus	ARV		MÄRKUSED
				1. k	2. k	
RBS-1	200	265	1600	1	-	2010 2016
RBS-2*	200	365	3000	2	-	2010 2025
RBS-3*	200	365	2450	2	-	2010 2025
RBS-4*	200	365	3220	1	-	2010 2025
RBS-5*	250	365	2650	1	-	2010 2025
RBS-6*	200	365	4600	1	-	2010 2025
RBS-7*	200	250	3100	1	-	2010 2025
RBS-8*	200	250	1450	1	-	2010 2020
RBS-9*	200	180	3000	-	1	2012 2020

MÄRKUSED:

RANGID A-I Ø8 S=120. KASUTADA BETOONI C30/37.
R/B SILLUSTE TOETUSPIKKUSEKS ON MITTE VÄHEM KUI ON
SILLUSE LAIUS VÕI 200mm. SILLUSTE TUGIPINNAD PEAVAD
OLEMA TASASED JA MOODUSTATUD TÄSPLOKKIDEST.
JUHUL, KUI SILLUS VALATAKSE KOKKU VÕOGA, VÕO
ARMATUURVARDAD MITTE KATKESTADA JA KASUTADA
BETOONI C30/37.

Objekt:

ÜHEPEREELAMU

Häälınurme tn. 5, Peetri küla,

Rae vald

Tellija:

Urmas Pikner

Ehitise liik:

Uusehitis

Projekteerija:

ARHITEKTIBÜROO
ALLAN STRUS OÜ
ET INSENERIBÜROO OÜ

Tel. 5279398

Retter EP10477565-0001

Töö nr:

06-10

Projekti staadium:

E

Kuupäev:

Märts 2007

Joonise nr:

EK-04

Mõõtka:

1:100

Joonise nimetus:

2. korruse silluste plaan

Projekteerija:

Juhan Idnurm

Allkiri:

Joonestaj:

Natalja Ėelepova

Allkiri: