


PLAAN

1-1

freesitav ava
võimalik ladustamise pind

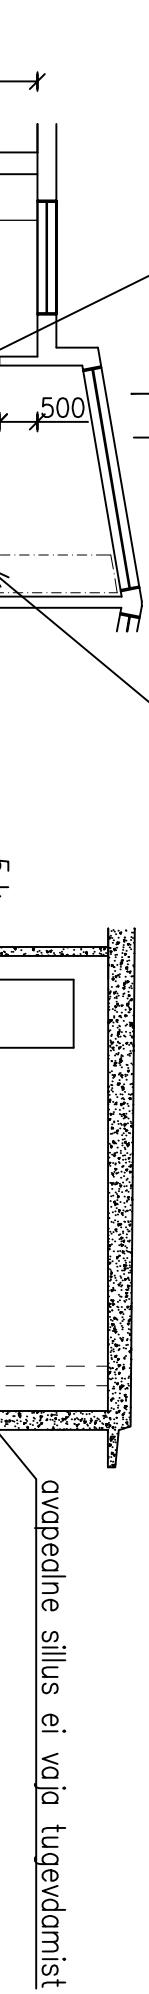

varem freesitud ava
EP projekt I-2603-00

Ruumide eksplikatsioon

ruumi nr.	ruumi nimetus	ruumi pindala, m ²
1	elutuba	10,3
2	magamistuba	19,9
3	elutuba	19,9
4	köök	5,3
5	WC/vannituba	4,8
6	esik	6,4

Kõetav pind 66,6m²; Eluruumi pind 66,6m²

Tingmärgid:
 — olemasolev sein
 - - - - väljafreesitav ava, lammutatav sein
 - - - projekteeritav kergsein
 (metallkarkassvhesein, nt Knauf W111)

Nr.	Muudatus	Muutja	Kontrollis	Kuupäev

Märkused :

- Üldised märkused vt. seletuskiri.