


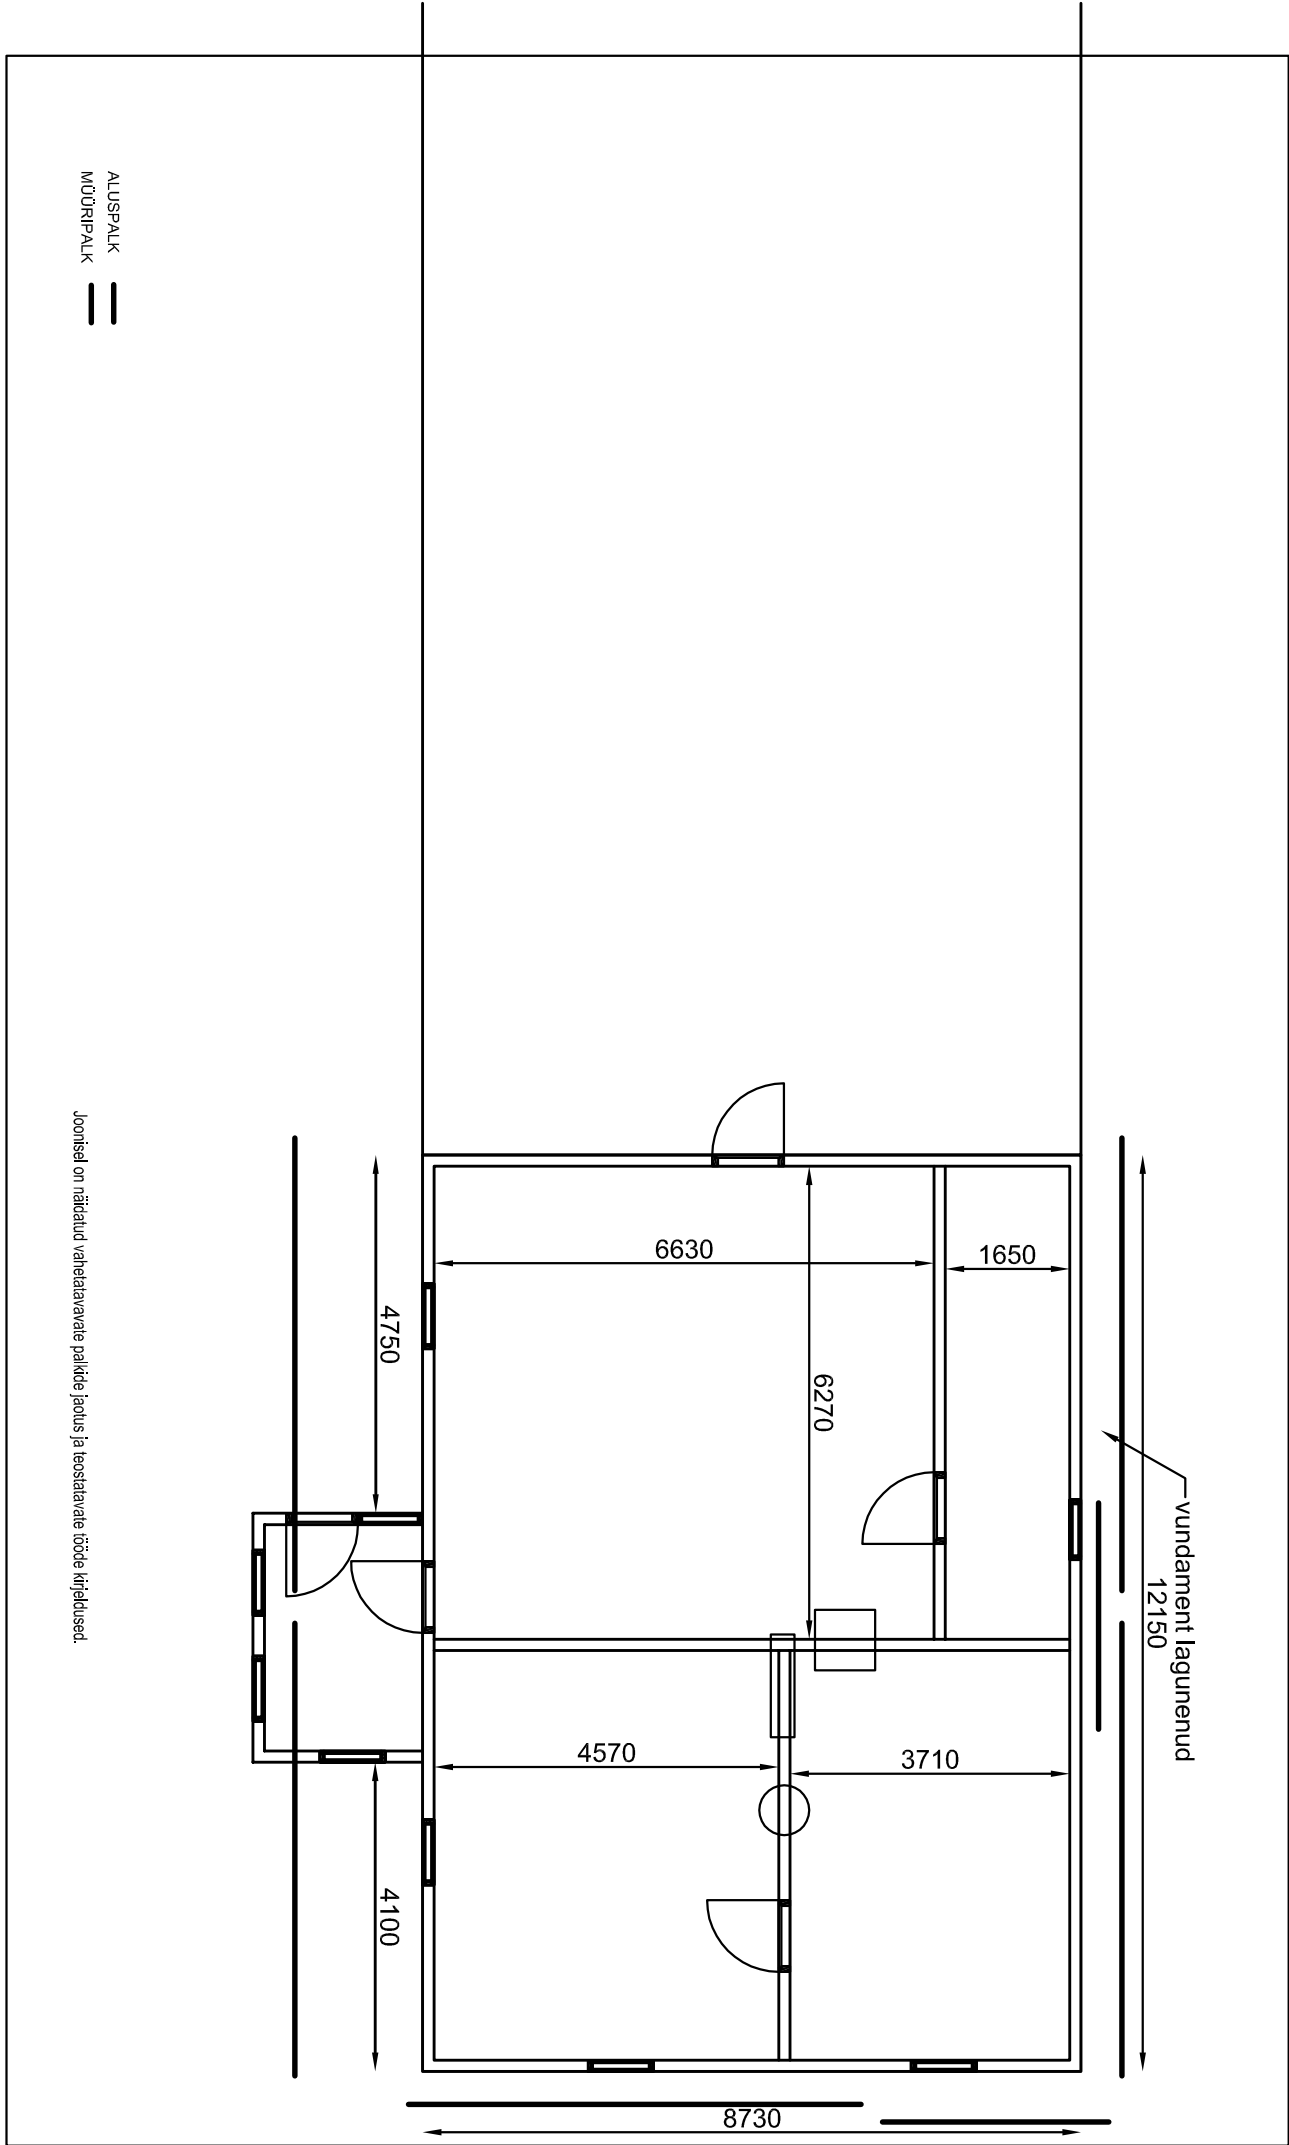

ALUSPALK
MÕÕRIPALK

Joonisel on näidatud vahetatavate palke jaotus ja teostatavate tööde kirjeldused.