


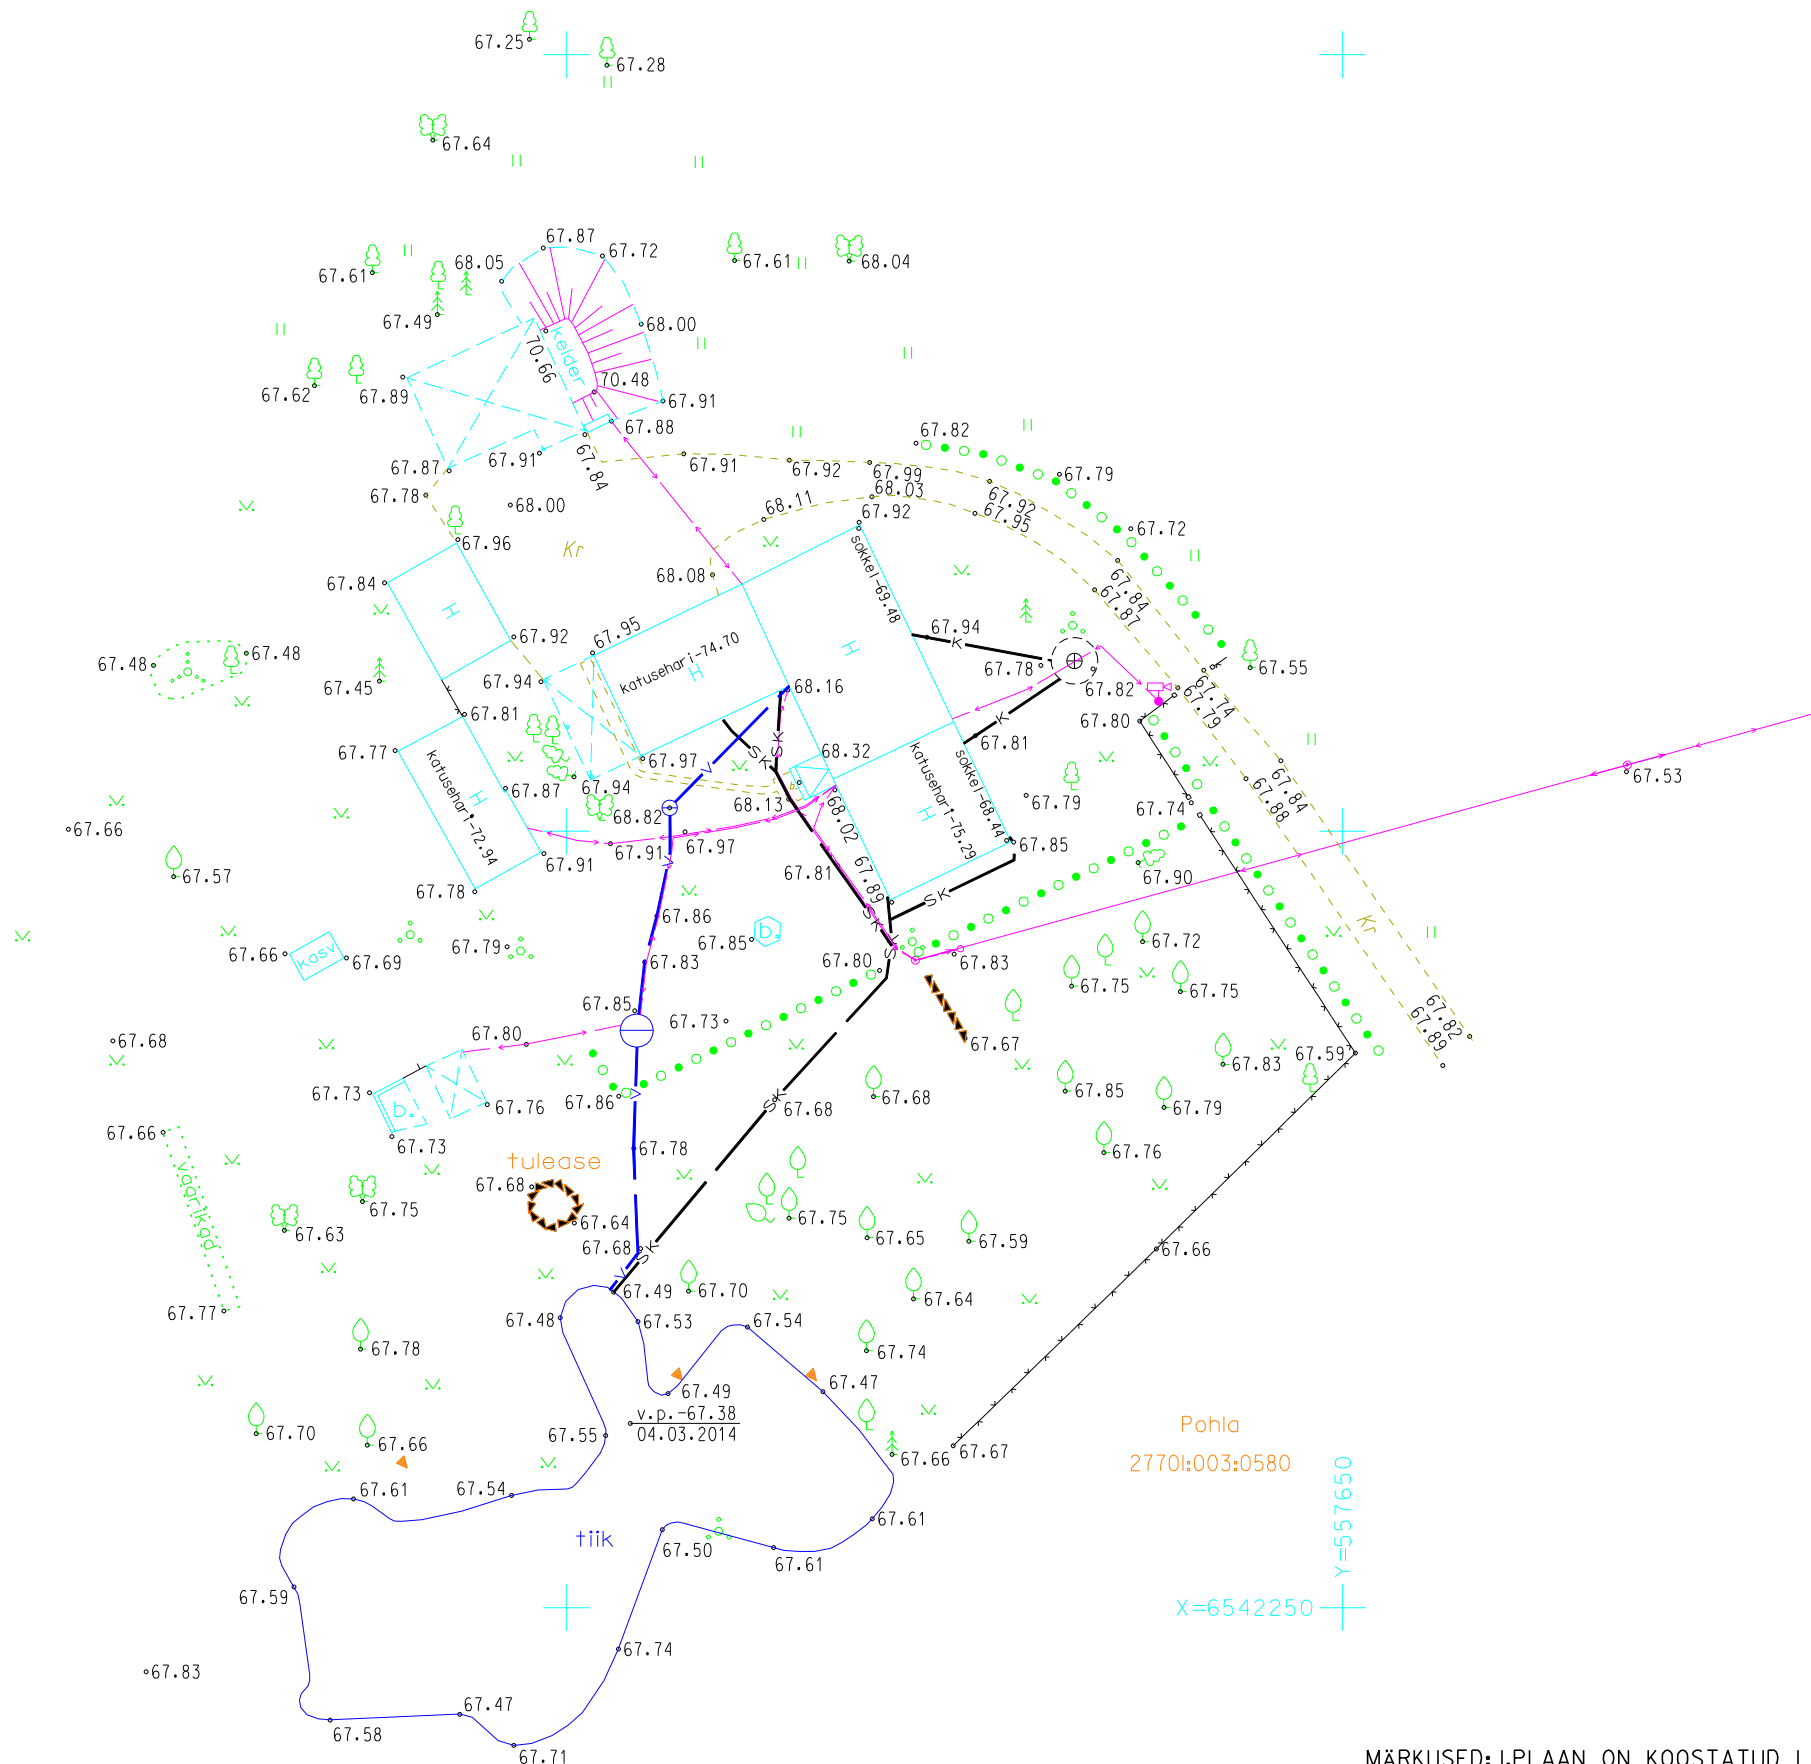

MÄRKUSED: 1. PLaan on koostatud L-EST 97 koordinaatide süsteemis
2014.a. märtsis tehtud mõõtmiste alusel
2. Kõrgused Balti süsteemis
3. Kinnistute piirid on plaanile kantud katastrikaardi alusel

TELLIJA: PEETER ROMANOV Pohla talu, Kasvandu küla Kaiu vald, Raplamaa 79321	Jooniste arv 1	Joonise nr 1	
	Joonise sisu	Mõõtkava 1:500 RAPLAMA, KAIU VALD, KASVANDU KÜLA POHLA KINNISTU MAA-ALA PLAAN	
	Ü Ü RAPLA MAAMÕÕDUBÜROO Tallinna mnt. 14, Rapla 79513 Tegevuslitsents: Nr. 613MA 09.08.2011. A.	Mõõtis Ago Luhaorg	Kuupäev 14.03.2014.a.
	Joonestas Ago Luhaorg		
	Kontrollis Elmo Noorak		Töö nr. 14-0018