


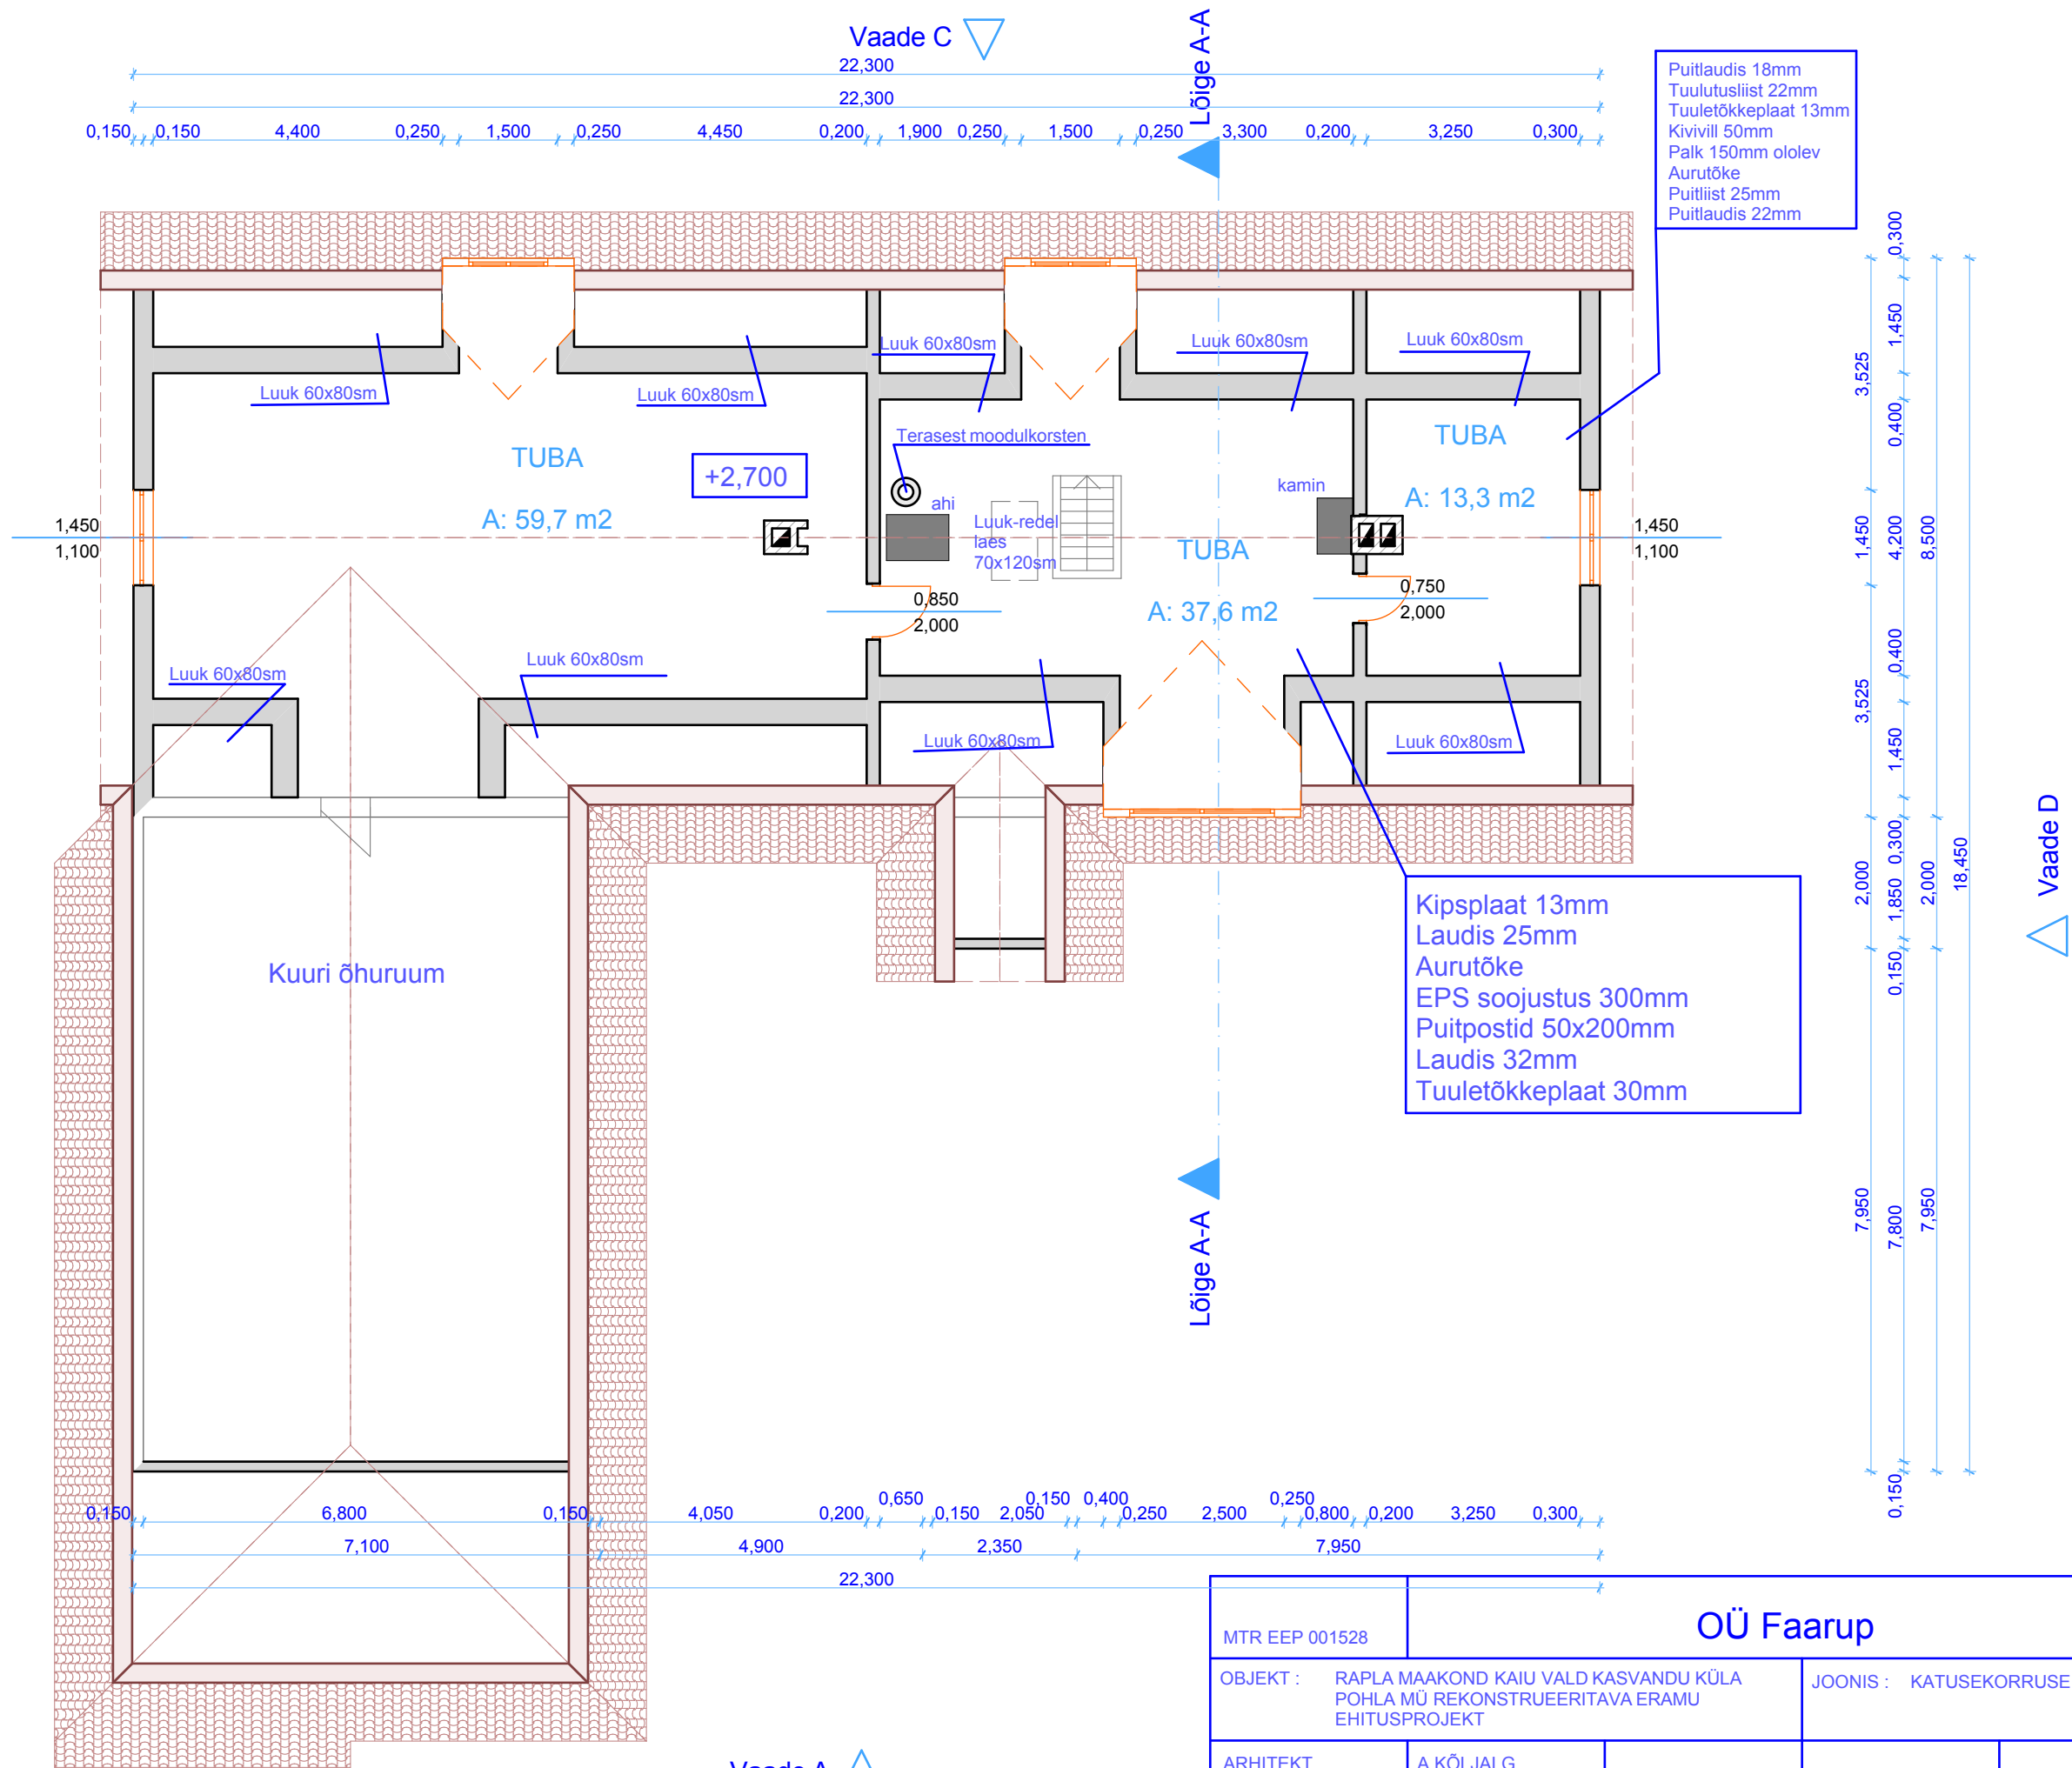

|   |           |           |                              |            |                                             |
|---|-----------|-----------|------------------------------|------------|---------------------------------------------|
| MTR EEP 001528                                                                                      |           | OÜ Faarup |                              |            | ALLIKA 24 PAIDE<br>72 720<br>TEL 56 474 636 |
| OBJEKT : RAPLA MAAKOND KAIU VALD KASVANDU KÜLA<br>POHLA MÜ REKONSTRUEERITAVA ERAMU<br>EHITUSPROJEKT |           |           | JOONIS : KATUSEKORRUSE PLAAN |            | MÕÕT<br>1:100                               |
| ARHITEKT                                                                                            | A.KÕLJALG |           |                              |            | JOONIS AE-6                                 |
| KONTROLLIS                                                                                          | R.LEPP    |           | 25.08.2014                   | EELPROJEKT | TÖÖ 17-14                                   |