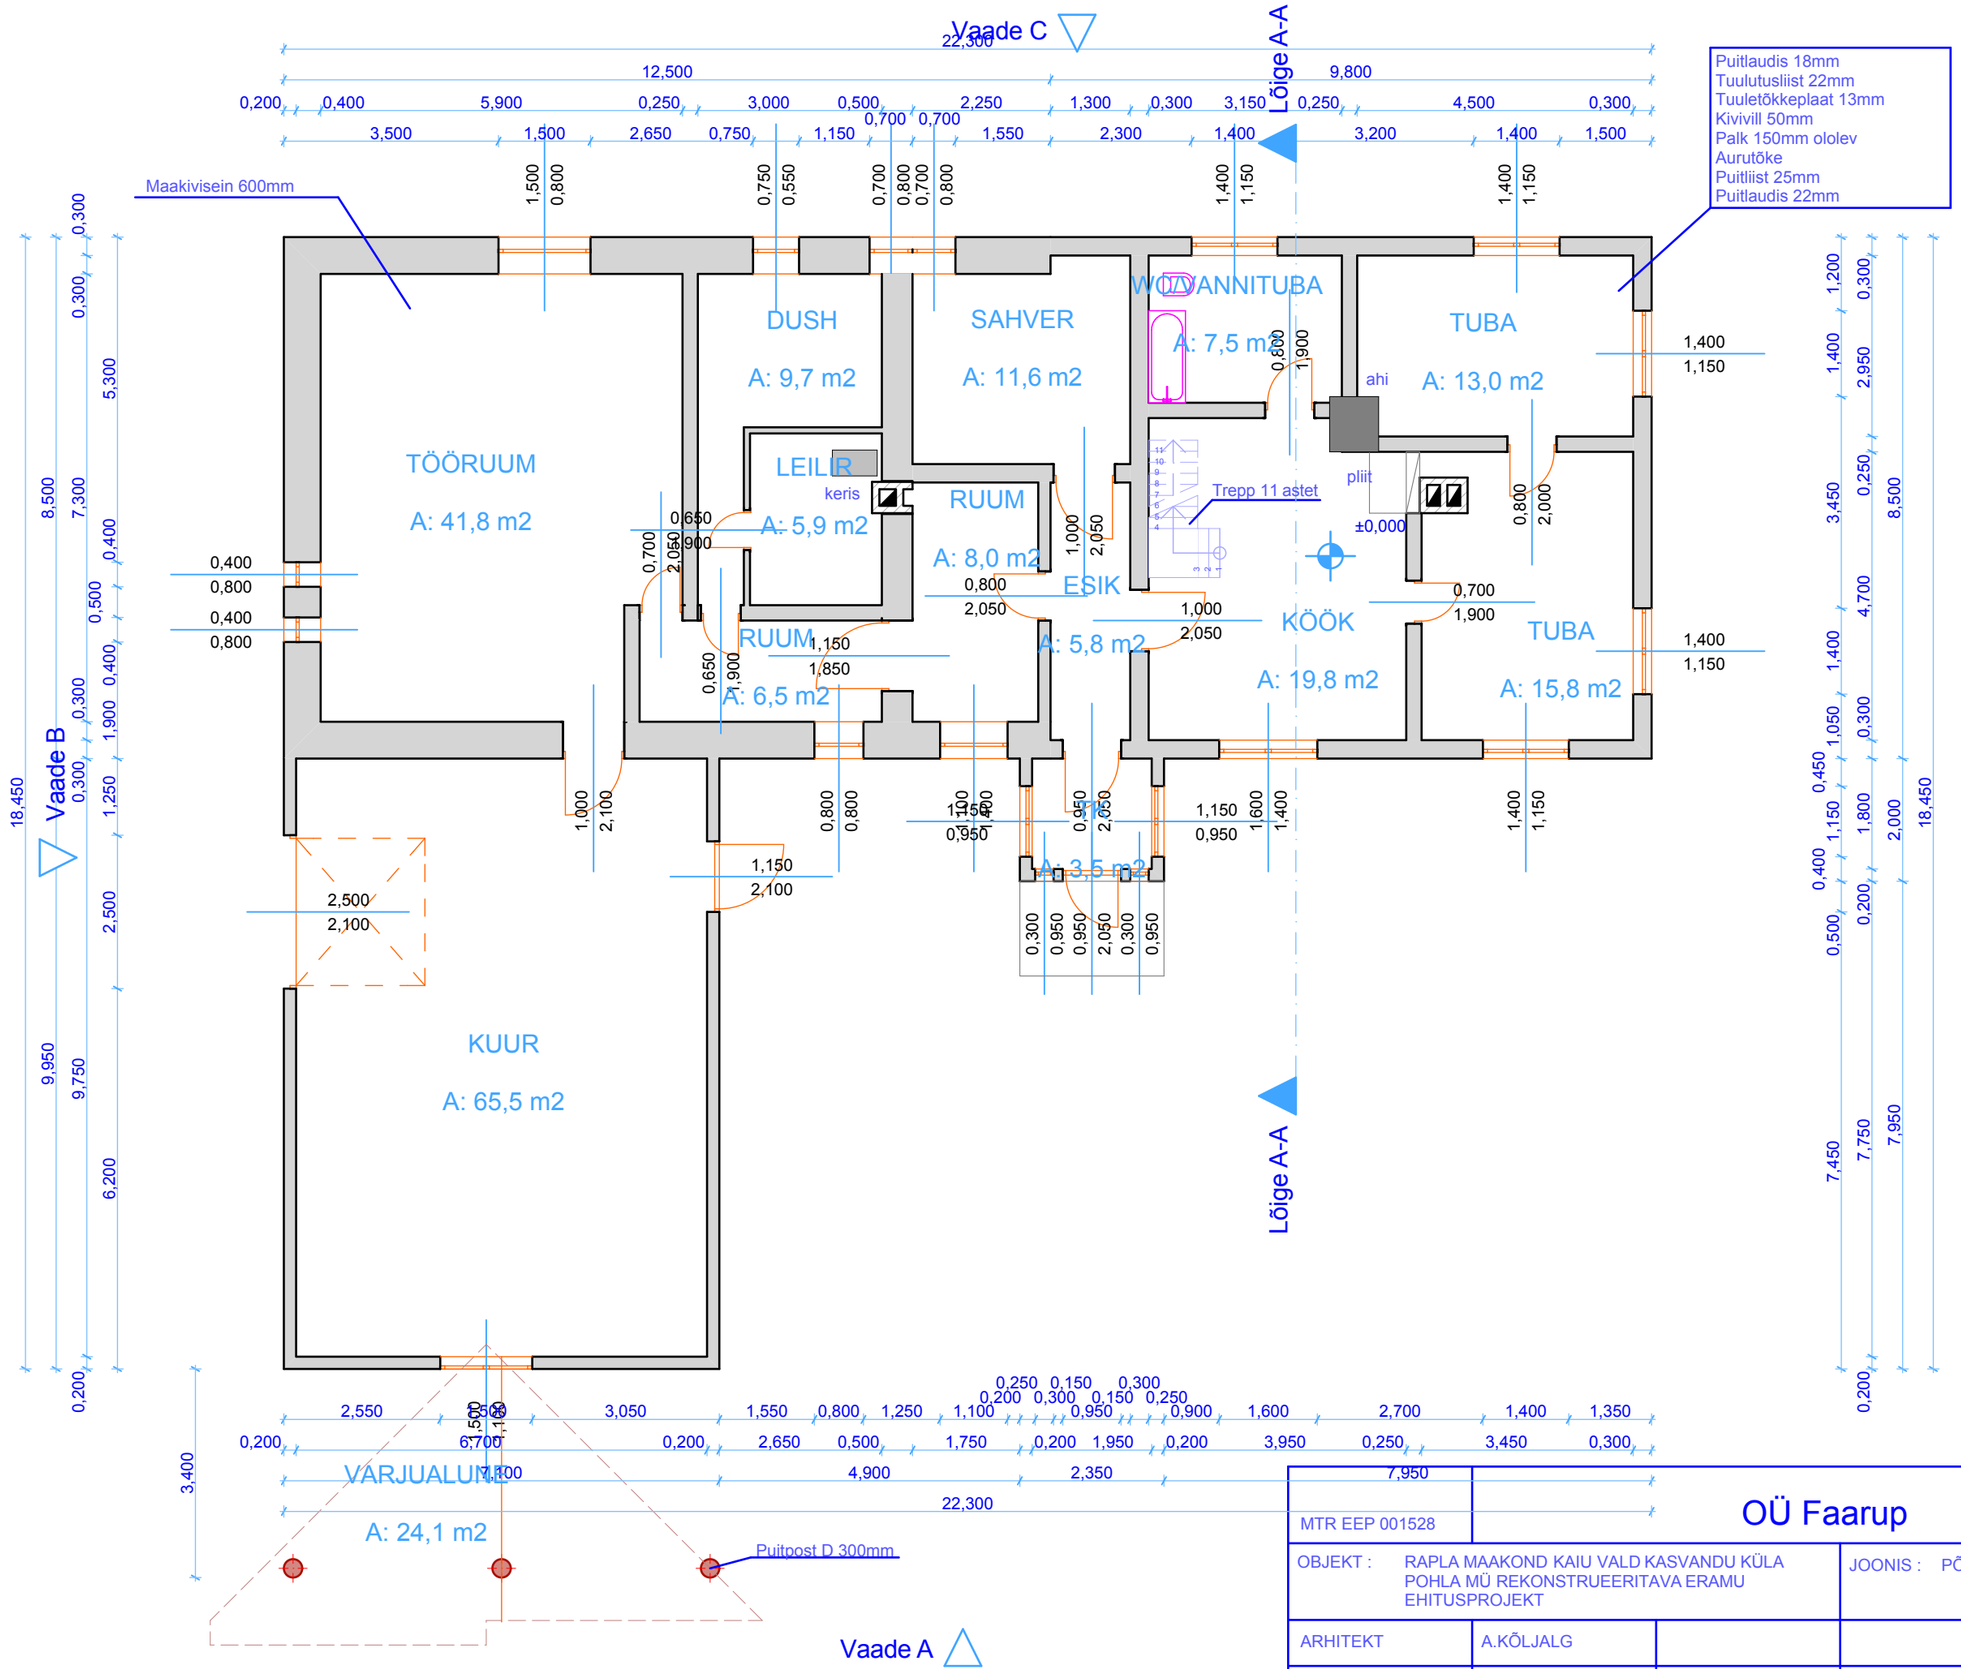

MTR EEP 001528	OÜ Faarup			ALLIKA 24 PAIDE 72 720 TEL 56 474 636
OBJEKT :	RAPLA MAAKOND KAIU VALD KASVANDU KÜLA POHLA MÜ REKONSTRUEERITAVA ERAMU EHITUSPROJEKT	JOONIS :	PÕHIKORRUSE PLAAN	MÕÕT 1:100
ARHITEKT	A.KÕLJALG			JOONIS AE-5
KONTROLLIS	R.LEPP	25.08.2014	EELPROJEKT	TÖÖ 17-14