


ÜHEPEREELAMU

OMANIK: URMAS PIKNER

ARHITEKT: ALLAN STRUS

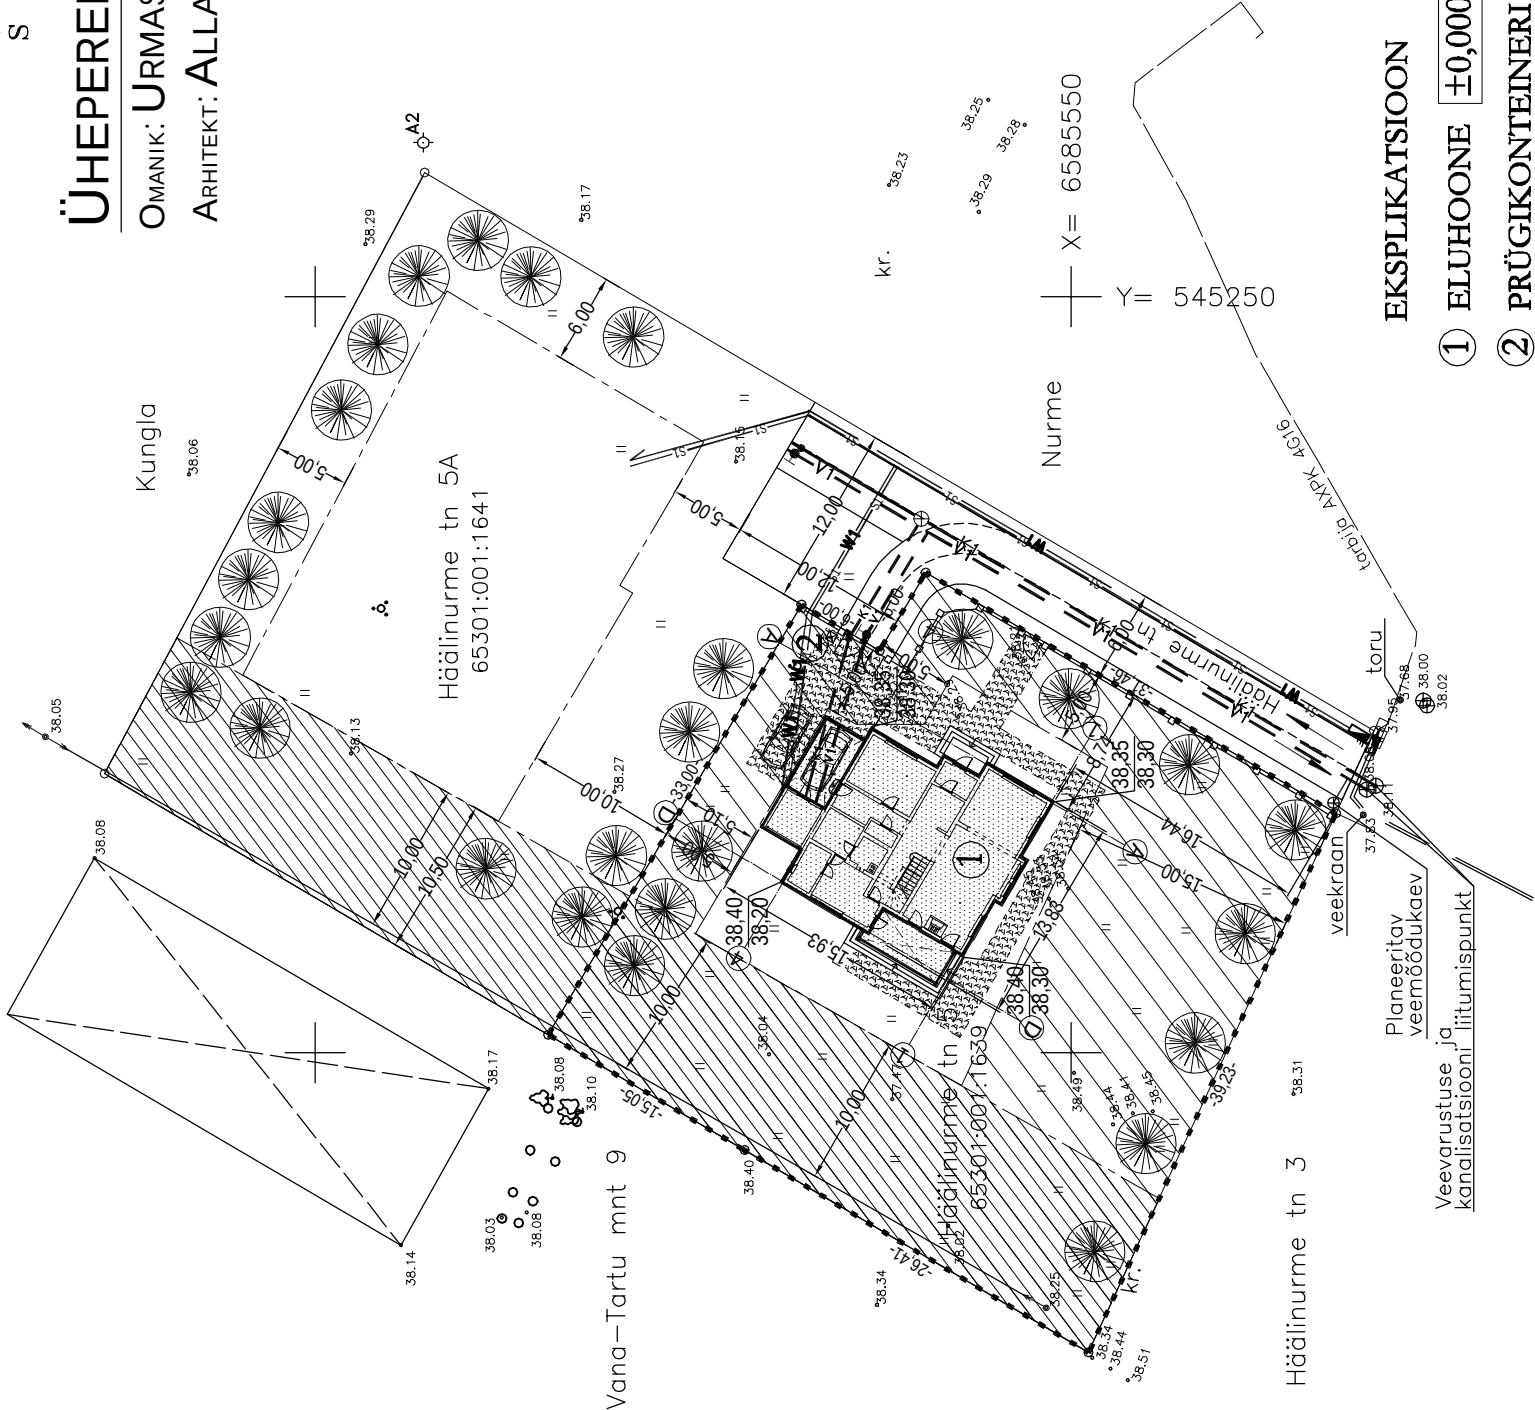

TINGMÄRGID

	Krundi piir	Krundi suurus	1503m²
		Ehitusalune pind	199,55m²
		Täischiuse %	13,3%
	Olemasolev kõrgepingeliin	Suletud netopind	227,09m²
		Avatud netopind	28,44m²
	Ehituskeeluala	NETOPIND	255,53m²
	Servituut	Suletud brutopind	331,95m²
		Avatud brutopind	32,35m²
	Muru	BRUTOPIND	364,30m²
		KASULIK PIND	227,09m²
	Planeeritav haljastus	ELAMISPIND	106,08m²
		ABIPIND	121,01m²
	Looduskivideist sillutis	ELURUUMIDE PIND	227,09m²
		MITTEELURUUMIDE PIND	- m²
	Kivipostidel puitlappadega piirdead (h=1,1)	HOONE RUUMALA	1125m³
		KÕETAV RUUMALA	1010m³
	Planeeritud kanalisatsioon	KORRUSELISUS	2
		HOONE KÕRGUS	8,2m
	Planeeritav reovee-kanalisatsiooni liitumispunkt	TUBADE ARV	6
		TULEPÜSIVUSKLASS	TP3
	Planeeritav olmereovee tänavatorustiku kaev		
	Planeeritud veetoru		
	Planeeritav veetorustiku majajühenduskraan		
	Planeeritud madalpingekaabel		
	Planeeritud liitumiskülp		
	Planeeritud sidekaabel		
	Projekteeritav mp. Olemasolev mp.		

MÄRKUS: Koordinaadid L-Est'97 süsteemis

Objekt:	Töö nr:			Projekti staadium:	Kuupäev:	
	06-10					
	Joonise nr:			GP-02	Mõõtkava:	1:500
Joonise nimetus:						
Tellijä:	Asendiplaan					
Ehitise liik:						
Projekteerija:	Projekteerija:			Allkiri:		
	ARHITEKTIBÜROO ALLAN STRUS OÜ L. KOIDULA 15-4, TALLINN 10125 TEL: 601 42 95; FAX: 681 62 23; GSM: 96 96 968 MTREP10634912-0001			Allan Strus		
	Arhitektibüroo Allan Strus OÜ			Natalja Delepova		