



VAADE LÄÄNEST

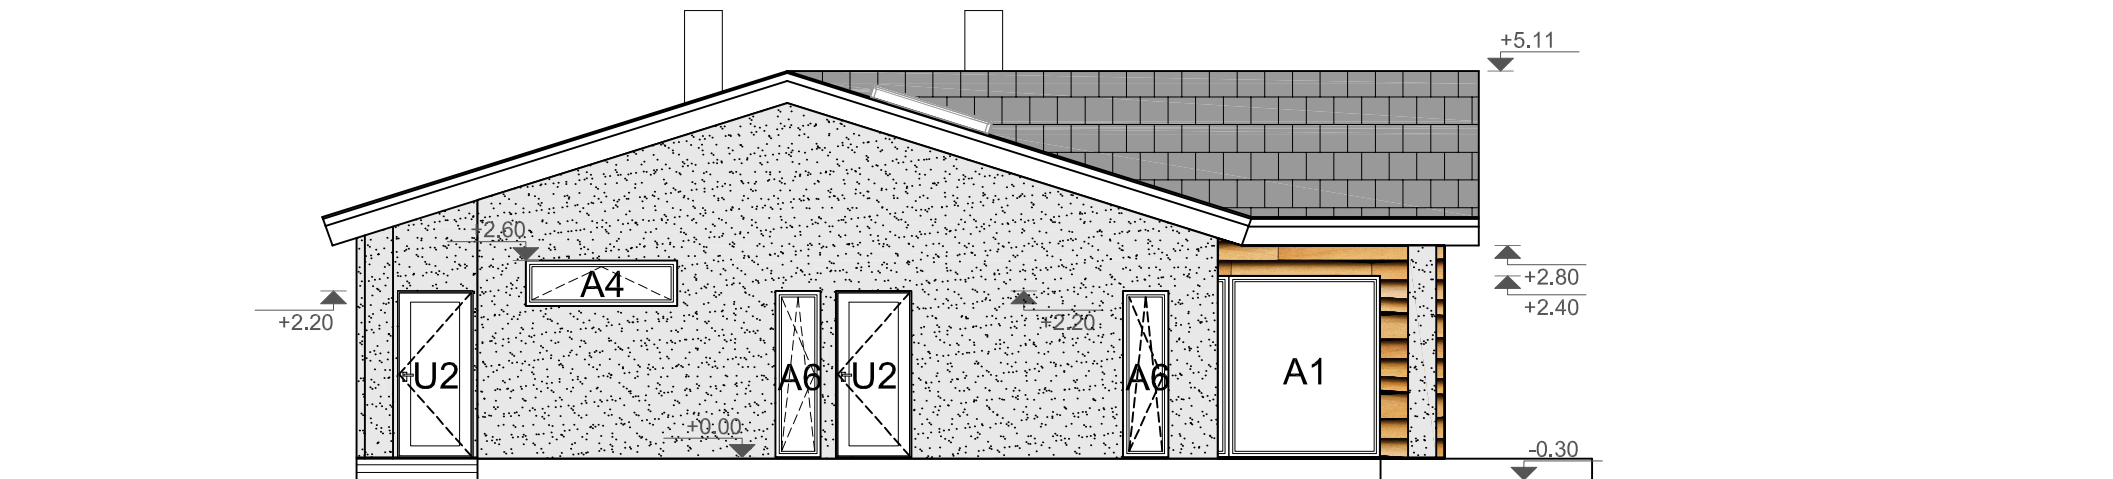

VAADE IDAST

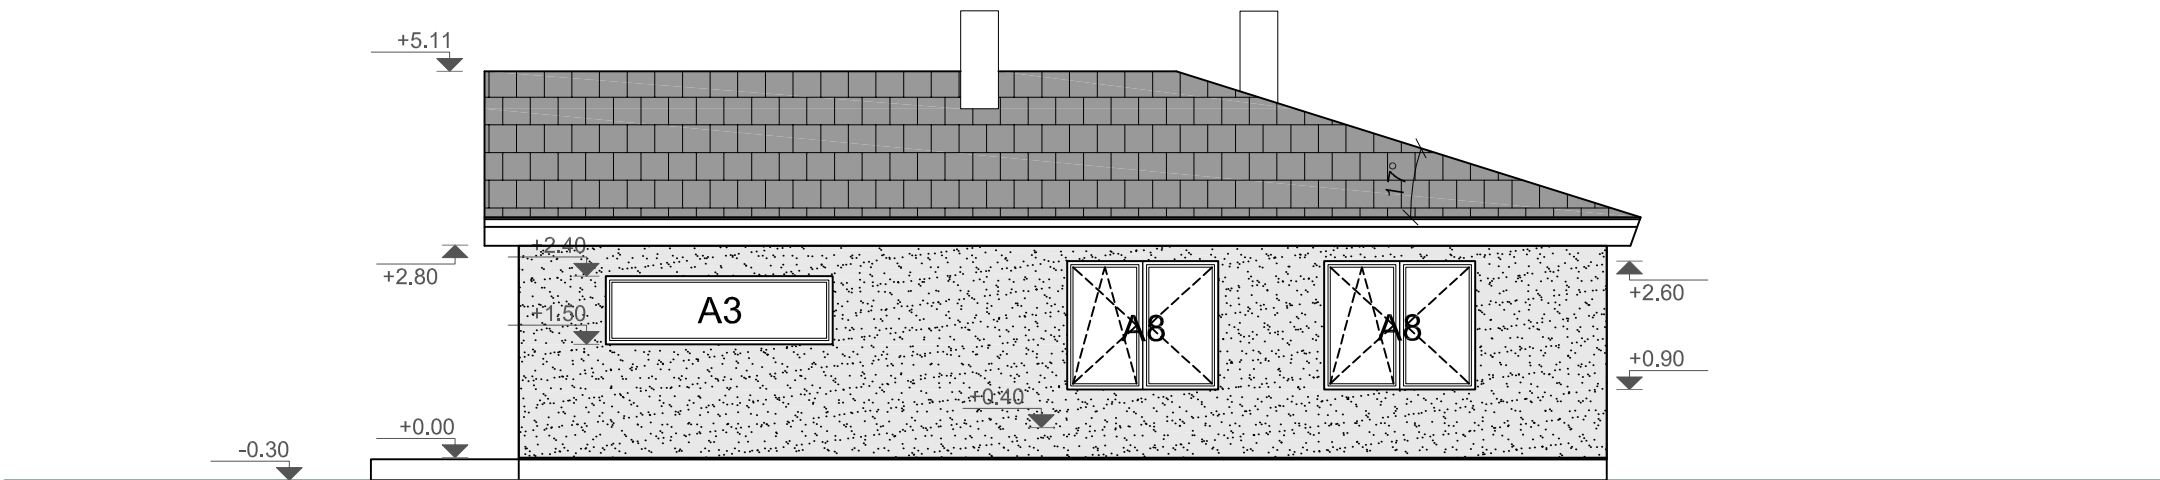

R A A M
a r h i t e k t i d

mtr EEP001330

tellijä:
projekti juht: **ALICE LAANEMÄGI**
arhitektid: **ALICE LAANEMÄGI**

reg 11211668 Telliskivi 60 Tallinn 10412 info@raamarhitektid.eu

projekt: **ERAMU**
joonis: **VAATED E ja W**
staadium: **EELPROJEKT**
töö nr : **13TUU**
möötkava: **1:100**
joonise nr: **2.2**
kuupäev: **04.08.2015**