


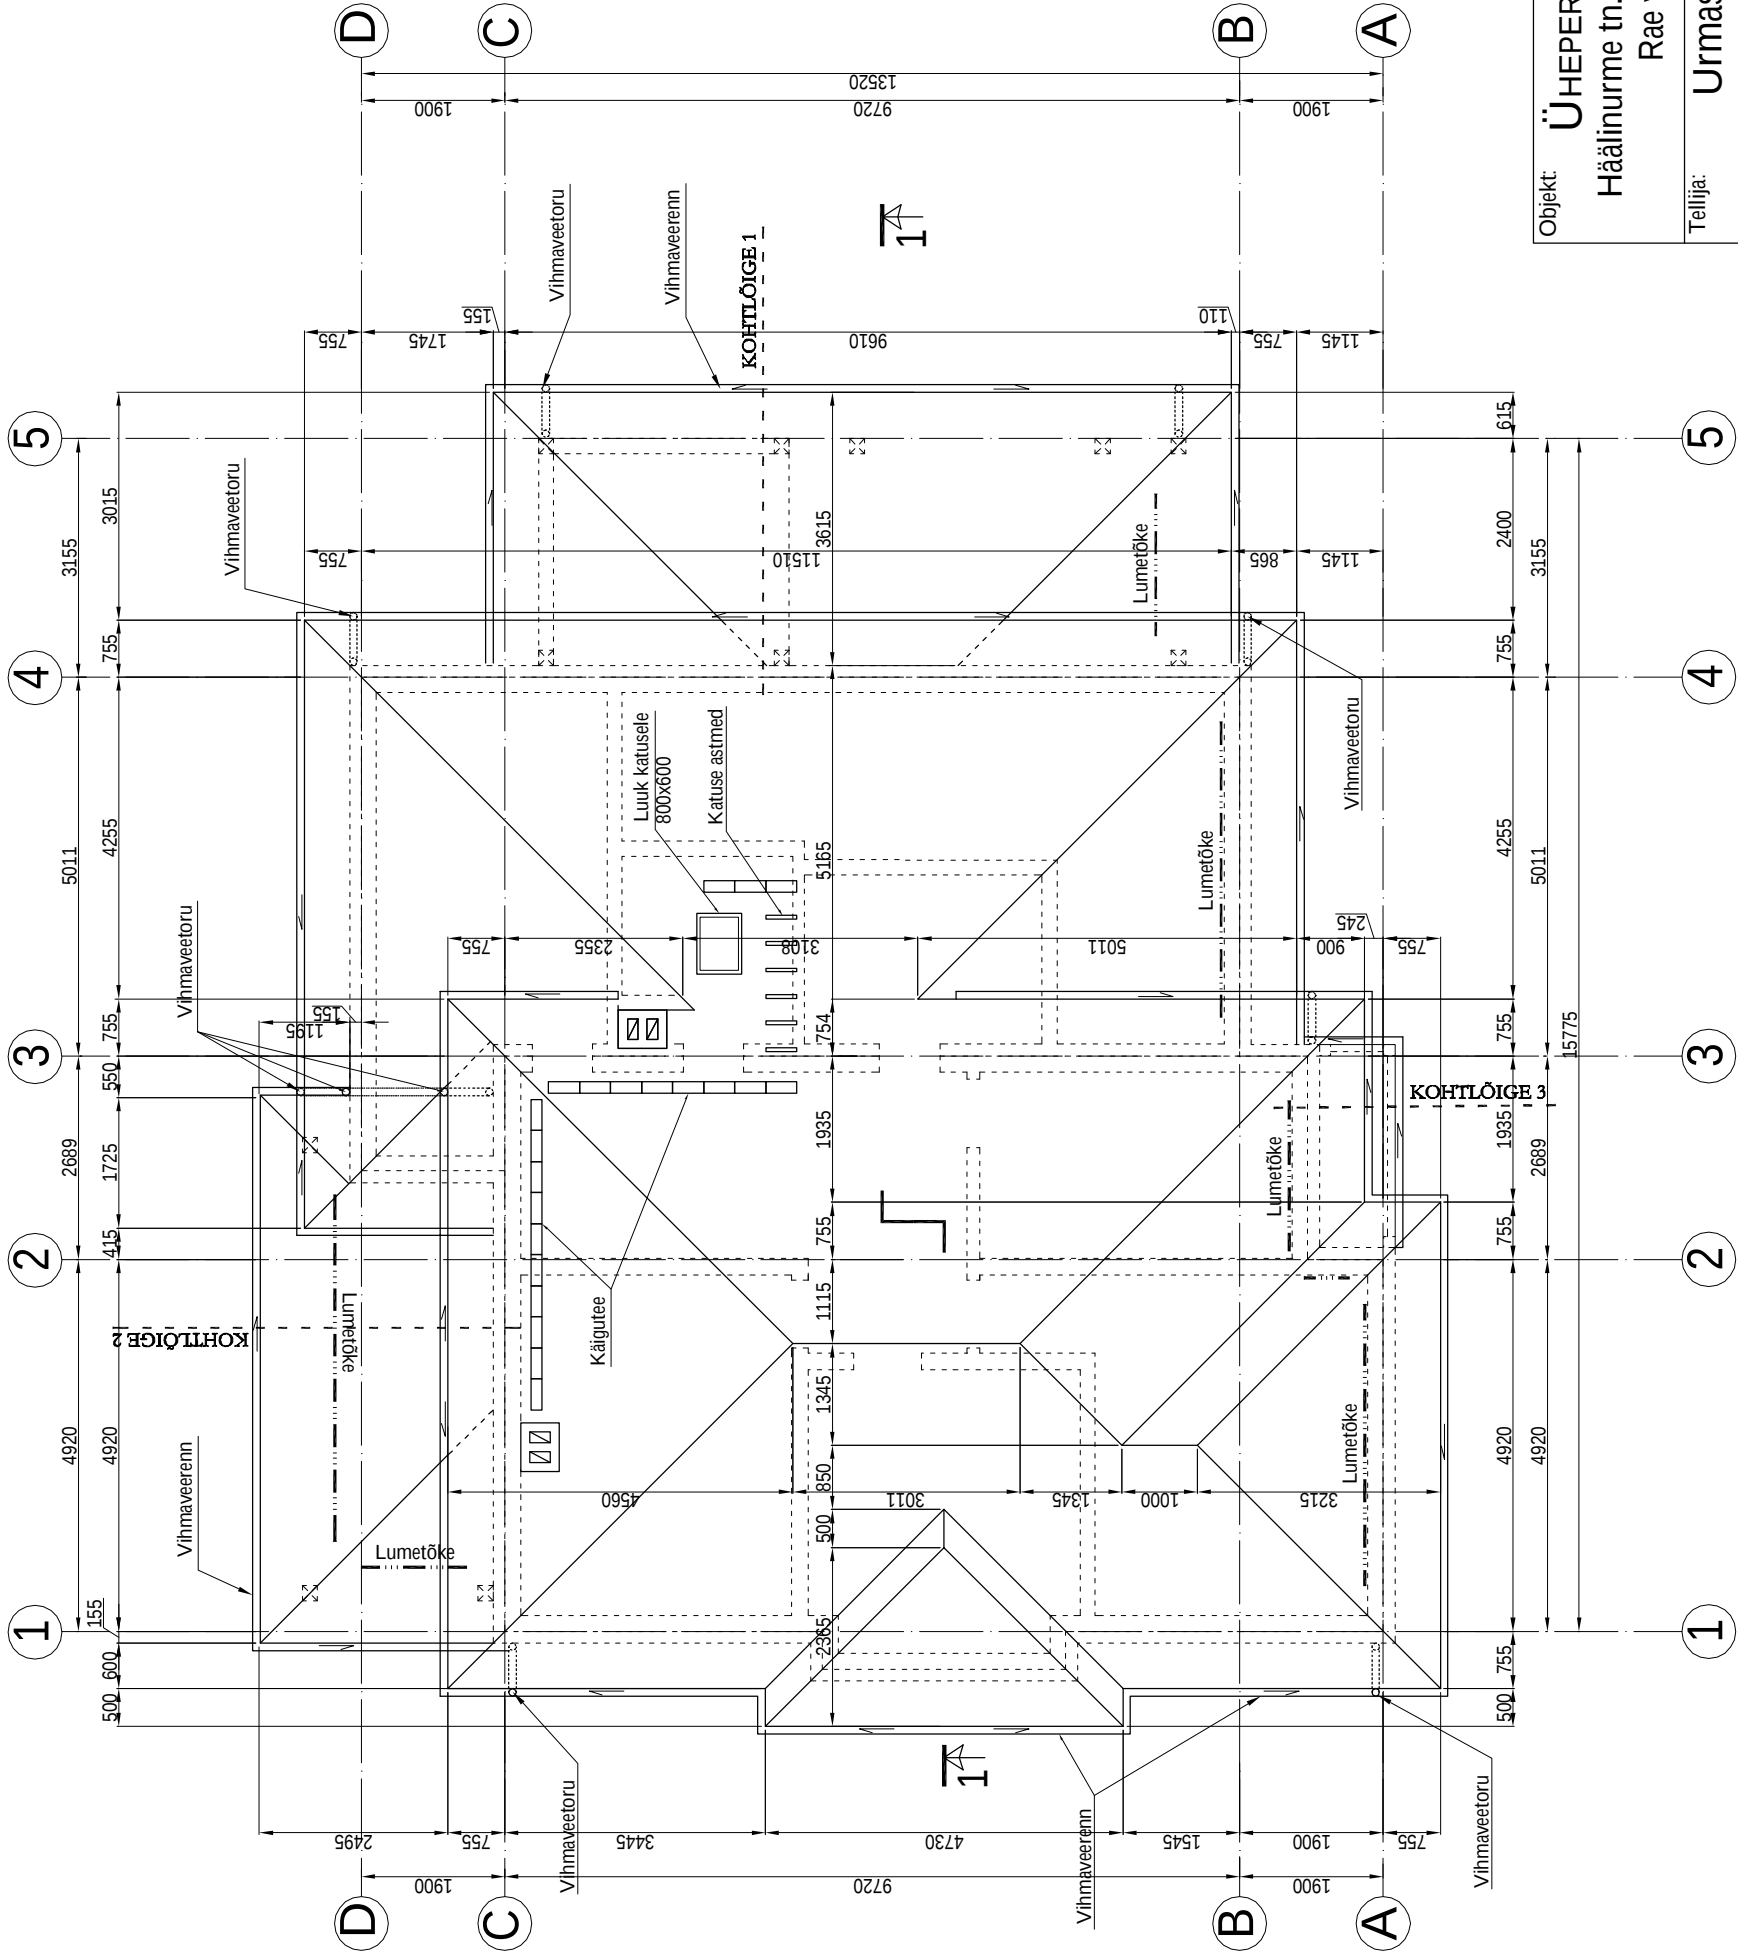

- MÄRKUSED:
- HOONE, TERRASSI JA VARIKATUSE KATUSEKATTEKS ON LAFARGE KATUSEKIVI (ANTIIK)
 - KATUSEKALDEKS ON 20°
 - KATUSEKATTE JA LISATARVIKUTE PAIGALDAMISEL JÄRGIDA TOOTJA JUHISEID
 - VEERENNIDE KALLETE ANDMISEL JA TORUDE LÄBIMÕÕTUDE MÄÄRAMISEL JÄRGIDA TOOTJA JUHISEID
 - KORSTENDELE PAIGALDATAKSE KOHTKINDLAD ASTMERAUAD
 - ASTMERAUADADE JA KÄIGUTEUDE PAIGALDAMISEL ARVESTADA SELLEGA, ET NAD OLEKSID KINDLALT PAIGAL KA TUGEVA TUULE KORRAL

Objekt:	ÜHEPEREELAMU		Töö nr:	06-10	Projekti staadium:	E	Kuupäev:	Märts 2007
	Häälینurme tn. 5, Peetri küla, Rae vald		Joonise nr:	EK-06		Mõõtkava: 1:100		
Tellija:	Urmas Pikner		Joonise nimetus:		Katuse plaan			
Ehitise liik:	Uusehitis							
Projekteerija:	ARHITEKTIBÜROO ALLAN STRUS OÜ		Projekteerija:	Allan Strus		Allkiri:		
 Arhitektibüroo Allan Strus OÜ	L. Koidula 15-4, TALLINN 10125		Joonestaja:	Aleksandr Karpenko		Allkiri:		
	TEL: 601 42 95; FAX: 681 62 23; GSM: 56 59 568 MTREP106324912-0001							