


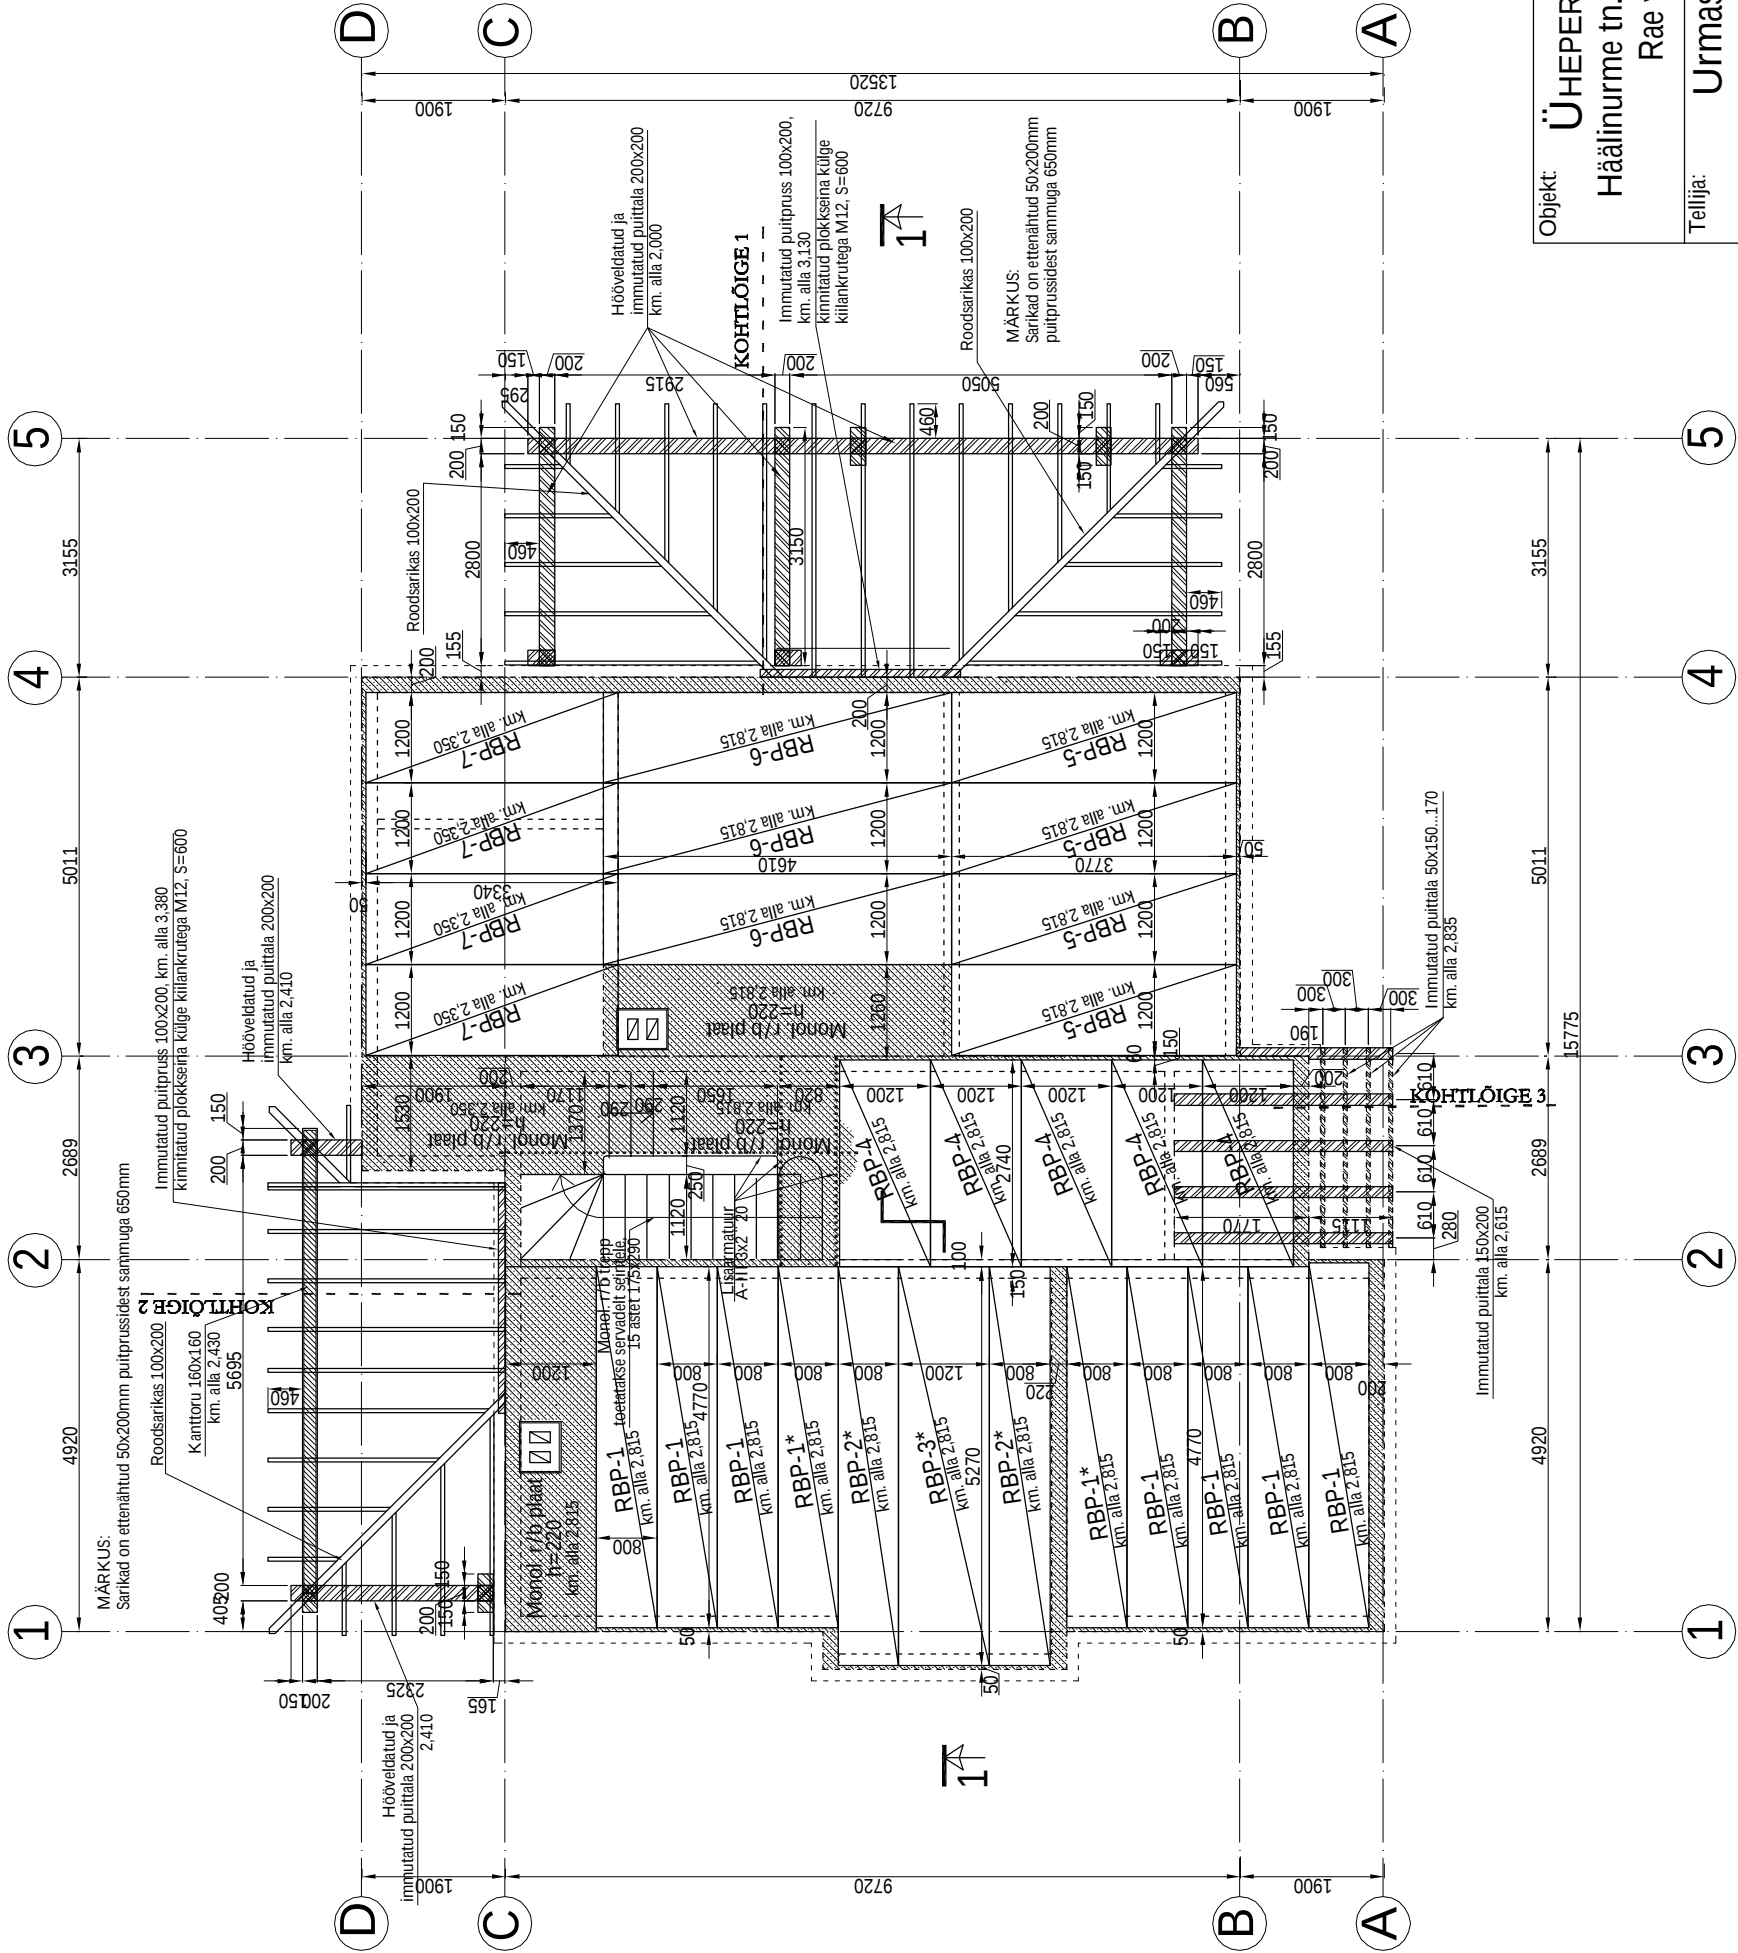

PÕHIKORRUSE PANEELIDE LOETELU

Tähis	Nimi	Laius	Pikkus	Hulk
RBP-1	Õõnespaneel 220mm	800	4770	7
RBP-1*	Õõnespaneel 220mm	800	4770	2
RBP-2*	Õõnespaneel 220mm	800	5270	2
RBP-3*	Õõnespaneel 220mm	1200	5270	1
RBP-4	Õõnespaneel 220mm	1200	2740	5
RBP-5	Õõnespaneel 220mm	1200	3770	4
RBP-6	Õõnespaneel 220mm	1200	4610	3
RBP-7	Õõnespaneel 220mm	1200	3340	4

MÄRKUSED:

- PANEELIDE NORMATIIVNE KANDEVÕIME ON 5kN/m².
- * - TUGEVDATUD PANEEL 7kN/m²
- KÕIKIDE PANEELIDE OTSAD ON MONOLITISEERITAVAD NING ARMEERITAVAD KOKKU 50mm VÕÖS KULGEVA RINGSARRUSEGA
- PANEELIDE TOETUSPIKKUSED ON ARVESTATUD VÄLISSEINTES SEINTE PAKSUSEST 50mm LÜHEM (RINGSARRUSE VÕO JAGU), SISESEINTEL TOETUSPIKKUSED ON min 95mm KOOS VAJALIKU PANEELIDEVAHELISE VUUGI NING RINGSARRUSE VÕOAGA.
- PANEELIDESSE AVADE TEGEMISEL JA PANEELIDE OMAVAHELISTE VUUKIDE TÕOTLEMISEL JÄRGIDA TOOTJAPOOLSEID JUHISEID JA ETTEKIRJUTISI
- VAHELAEAPANEELIDE ALLA VALATAKSE MONOLITNE R/B VÕÖ
- MONOLITSETE OSADE ARMEERIMINE VT. EKT-1 JOONISTELT
- SILLUSTE SPETSIFIKATSIOON VT. EK JOONISTELT

Objekt: ÜHEPEREELAMU Häälinurme tn. 5, Peetri küla, Rae vald	Töö nr: 06-10	Projekti staadium: E	Kuupäev: Märts 2007
	Joonise nr: EK-03		Mõõtkava: 1:100
Tellija: Urmas Pikner	Joonise nimetus: 1. k vahelagede plaan		
Ehitise liik: Uusehitis			
Projekteerija:  ARHITEKTIBÜROO ALLAN STRUS OÜ L. KOIDULA 15-4, TALLINN 10125 TEL: 601 42 95, FAX: 681 62 23, GSM: 56 58 568 MTREP10634912-0001	Projekteerija: Allan Strus	Allkiri:	
Arhitektibüroo Allan Strus OÜ	Joonestas: AleksandrKarpenko	Allkiri:	