


X=6585679, Y=545356

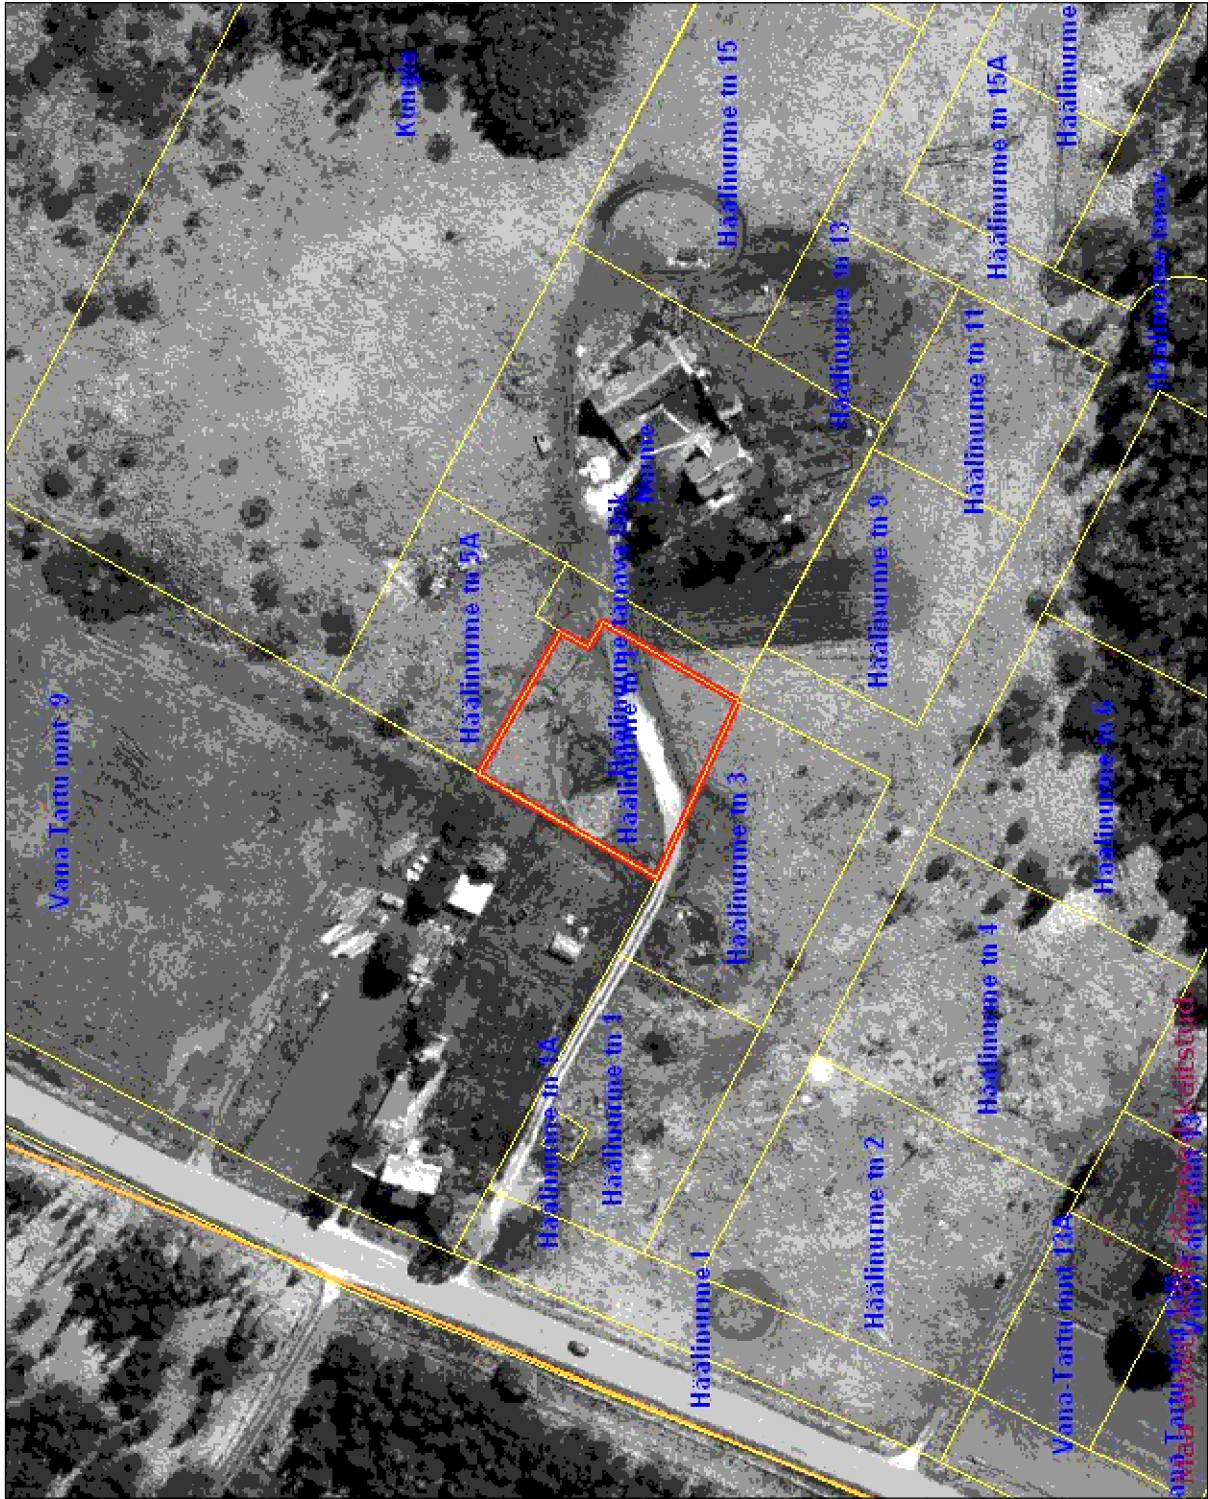

X=6585438, Y=545056

Märkus:
Andmed on võetud Maa-ameti koduleheküljelt.

Objekt:	Ühепereelamu Häälinoorne tn. 5, Peetri küla, Rae vald	Töö nr:	06-10	Projekti staadium:	E	Kuupäev:	Märts 2007
		Joonise nr:	GP-01			Mõõtkava:	1:1500
Tellija:	Urmas Pikner	Joonise nimetus:					
Ehitise liik:	Uusehitis	Situatsiooniskeem					
Projekteerija:	ARHITEKTIBÜROO ALLAN STRUS OÜ L. KOIDULA 15-4, TALLINN 10125 TEL: 601 42 95, FAX: 681 62 23, GSM: 56 56 568 MITREP10634912-0001	Projekteerija:					
		Allan Strus					
Joonestaja:	Natalja Ćelepova	Projekteerija:					
		Allan Strus					