



KELDRIKORRUSE PLAAN

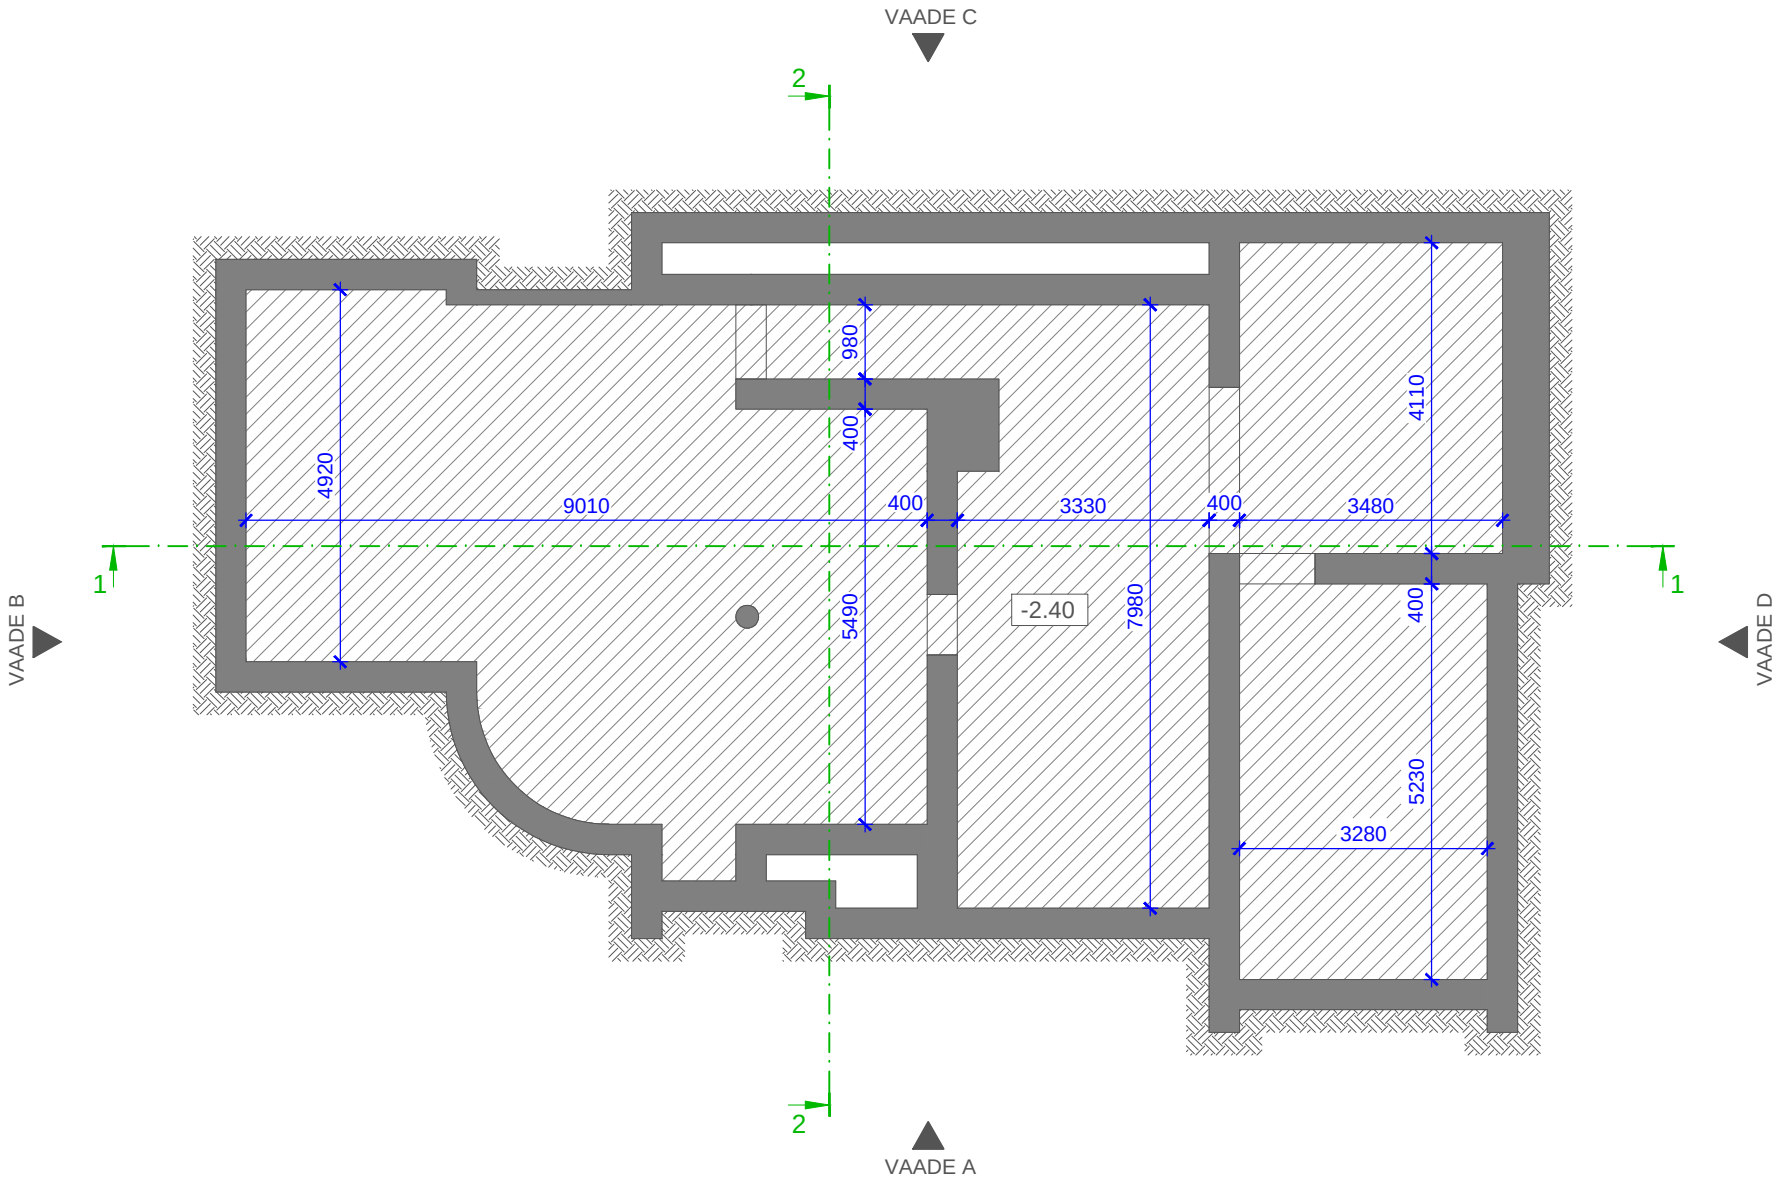

MÄRKUSED:

1. Käesolev joonis on hoone põhimahu esialgseks hindamiseks ja eeldab edasise projekteerimise tarbeks täiendavaid mõõdistusi.


I KORRUSE PLAAN

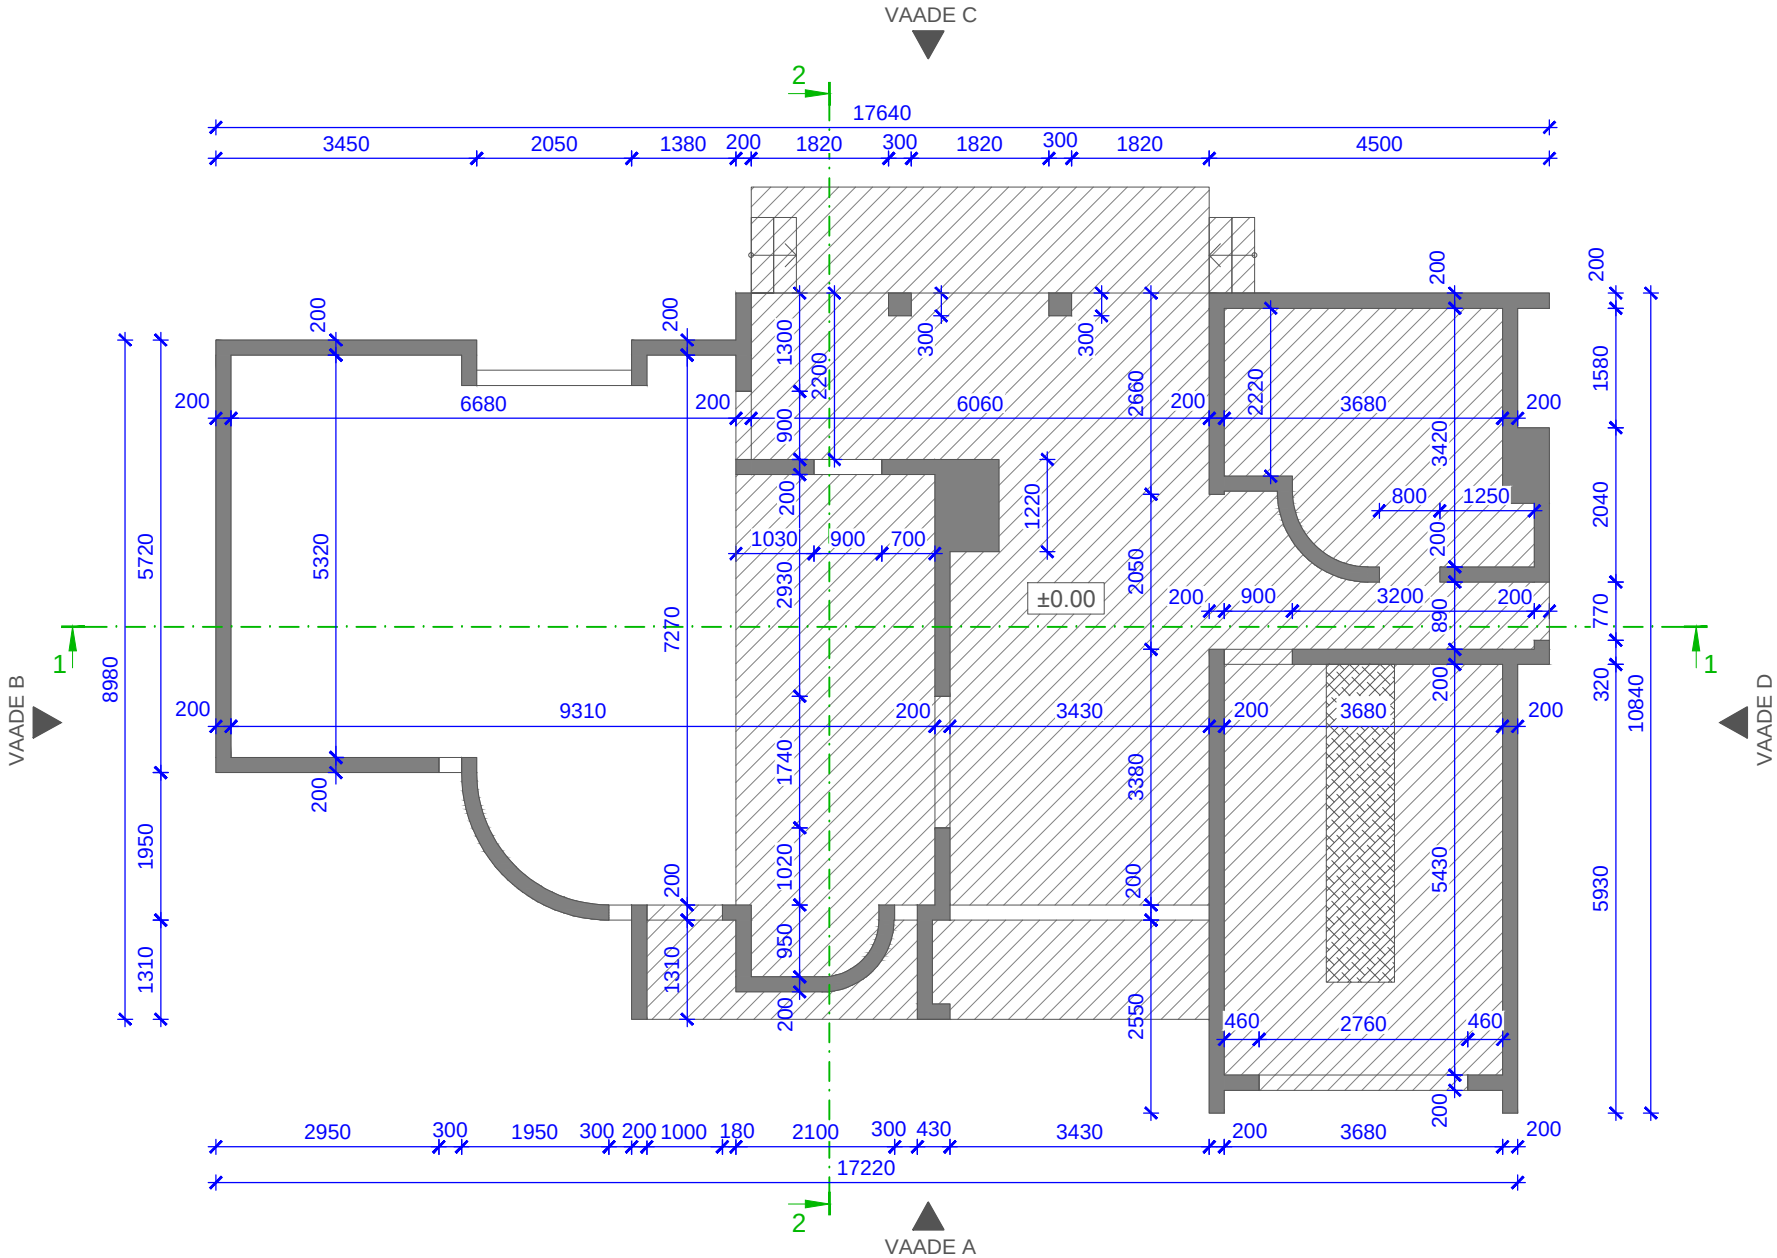

MÄRKUSED:

1. Käesolev joonis on hoone põhimahu esialgseks hindamiseks ja eeldab edasise projekteerimise tarbeks täiendavaid mõõdistusi.


II KORRUSE PLAAN

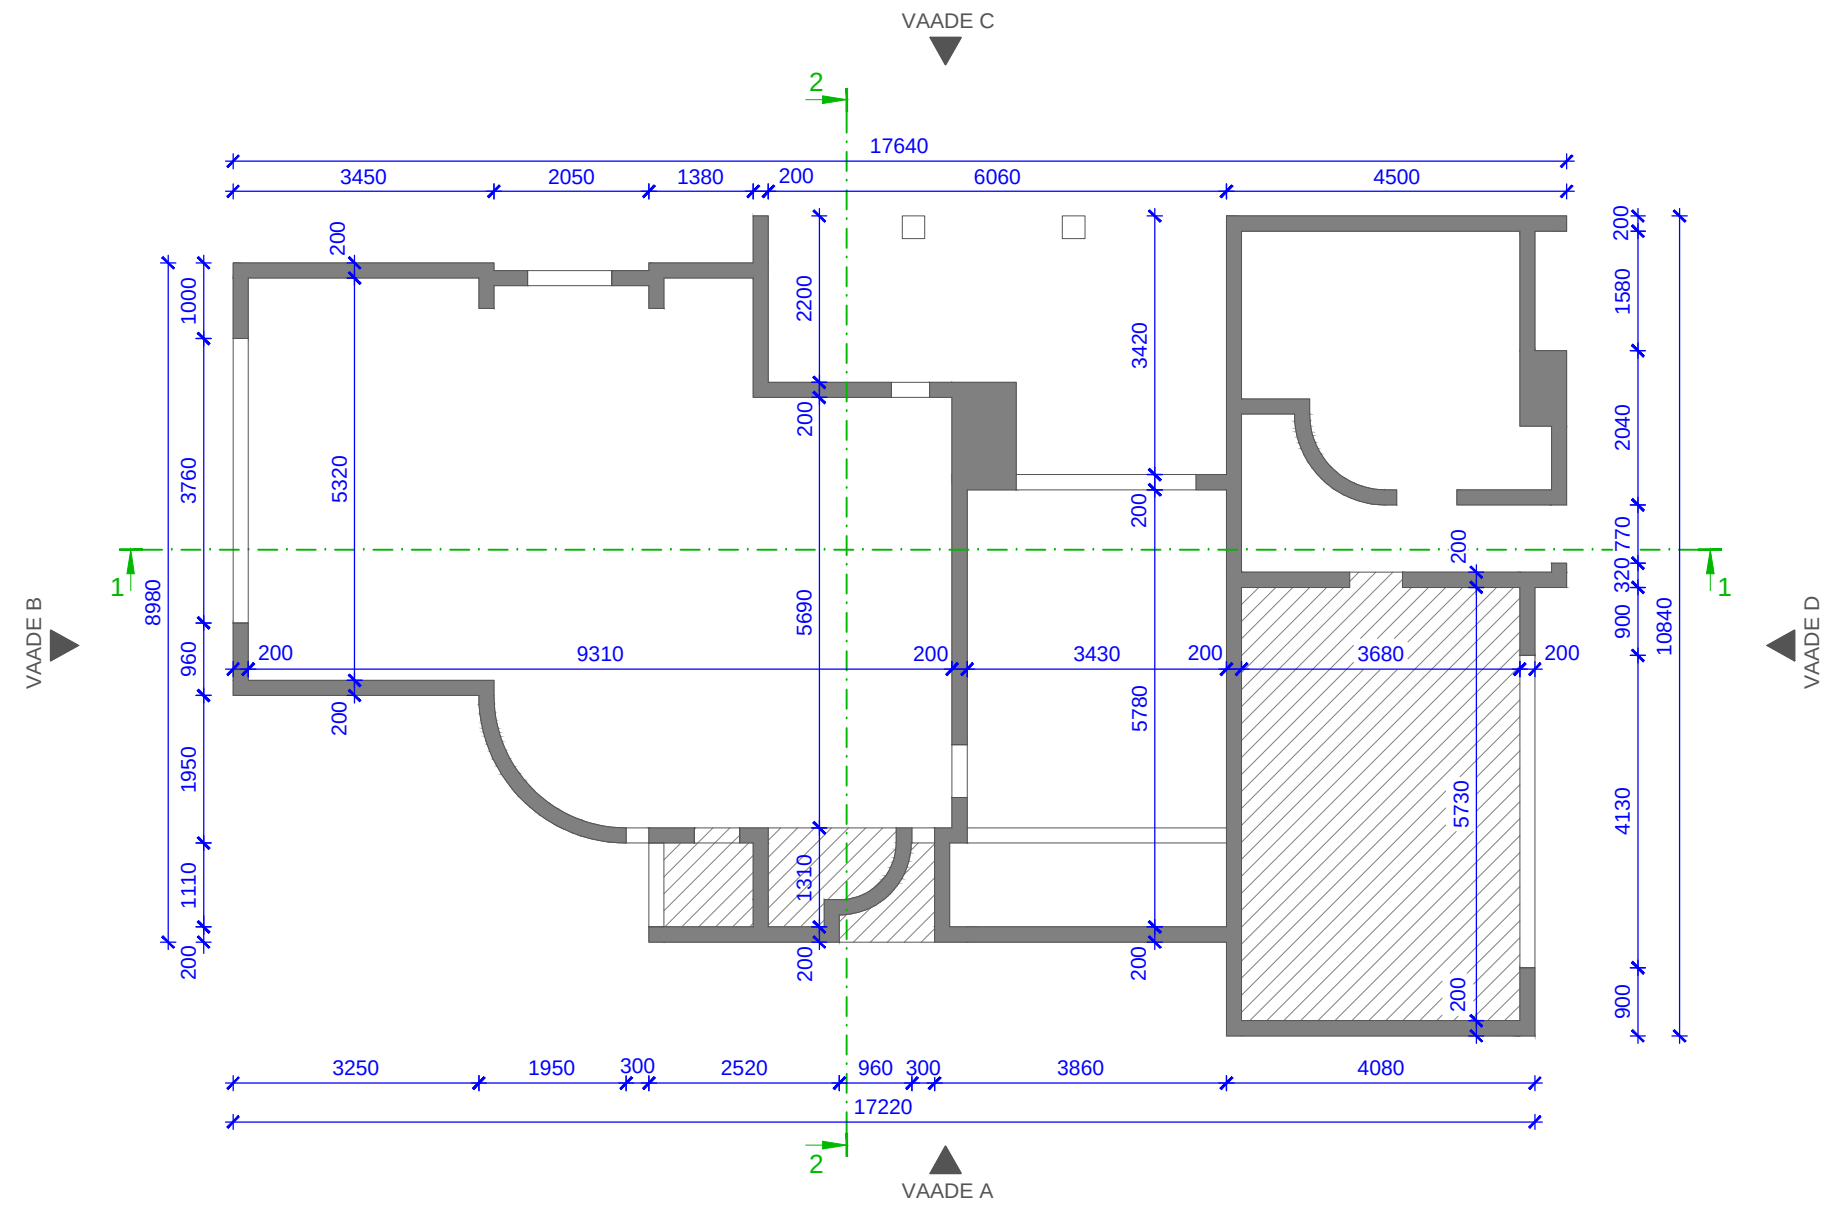


MÄRKUSED:

1. Käesolev joonis on hoone põhimahu esialgseks hindamiseks ja eeldab edasise projekteerimise tarbeks täiendavaid mõõdistusi.

LÕIGE A-A

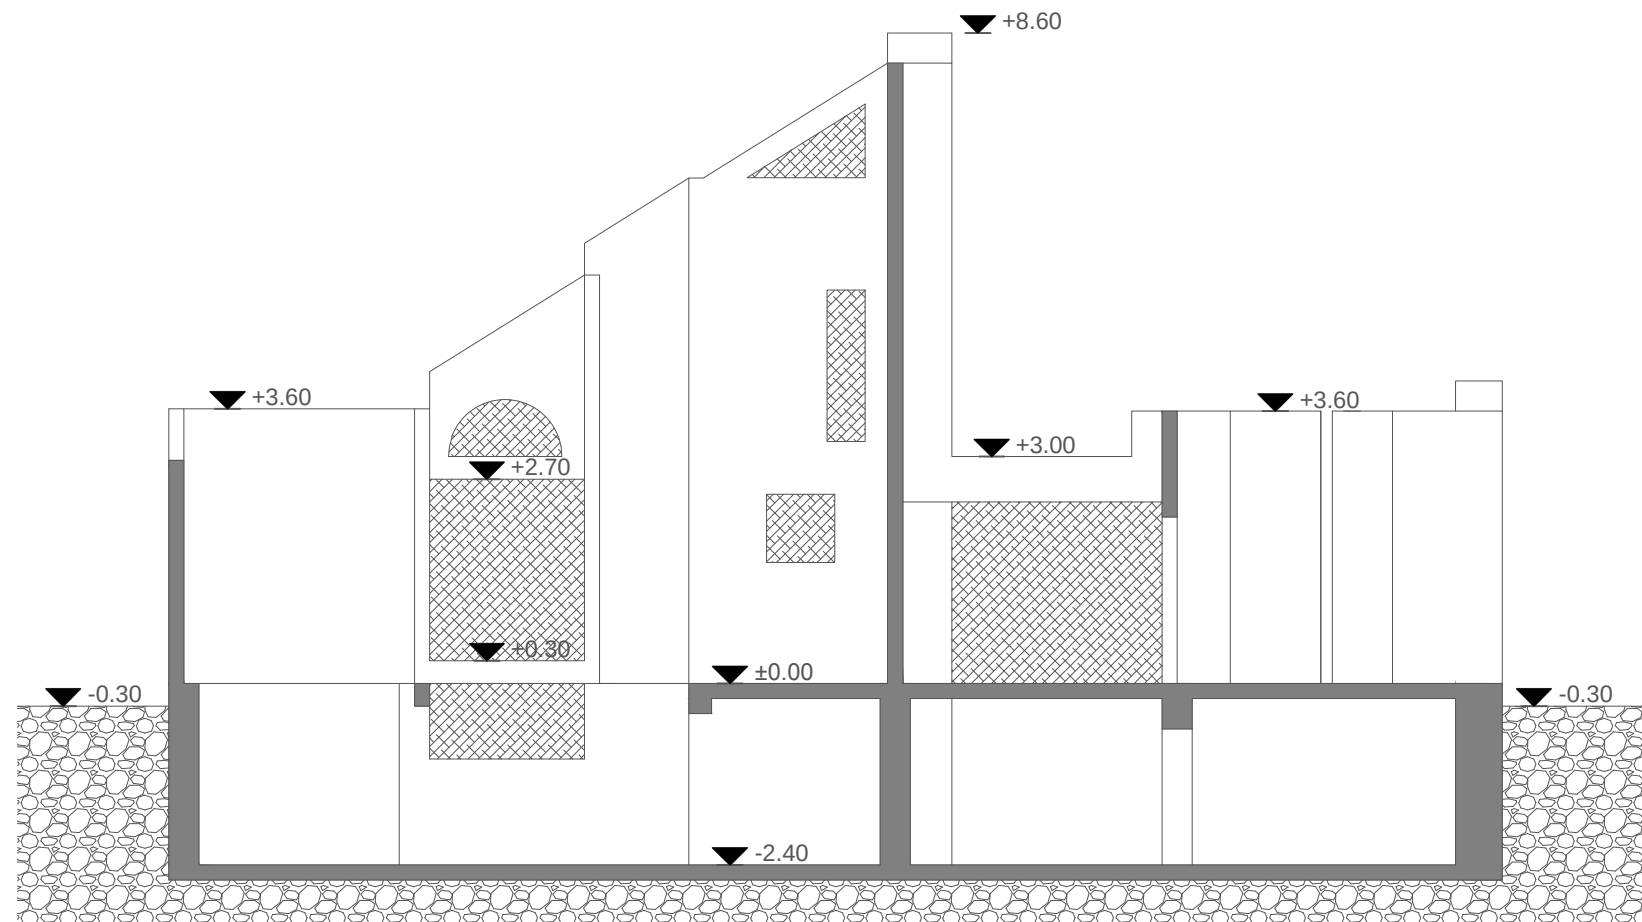


LÕIGE B-B

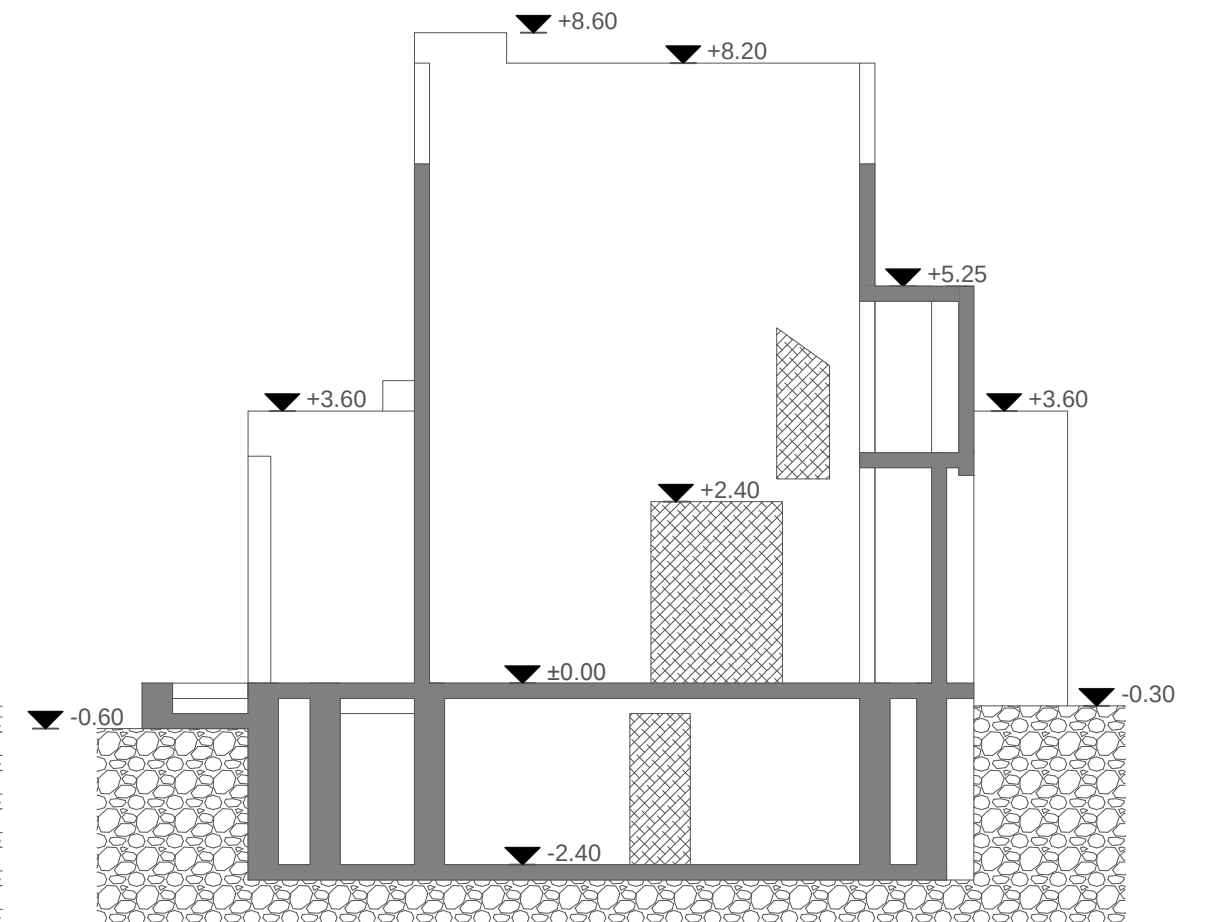


MÄRKUSED:

1. Käesolev joonis on hoone põhimahu esialgseks hindamiseks ja eeldab edasise projekteerimise tarbeks täiendavaid mõõdistusi.

VAADE A

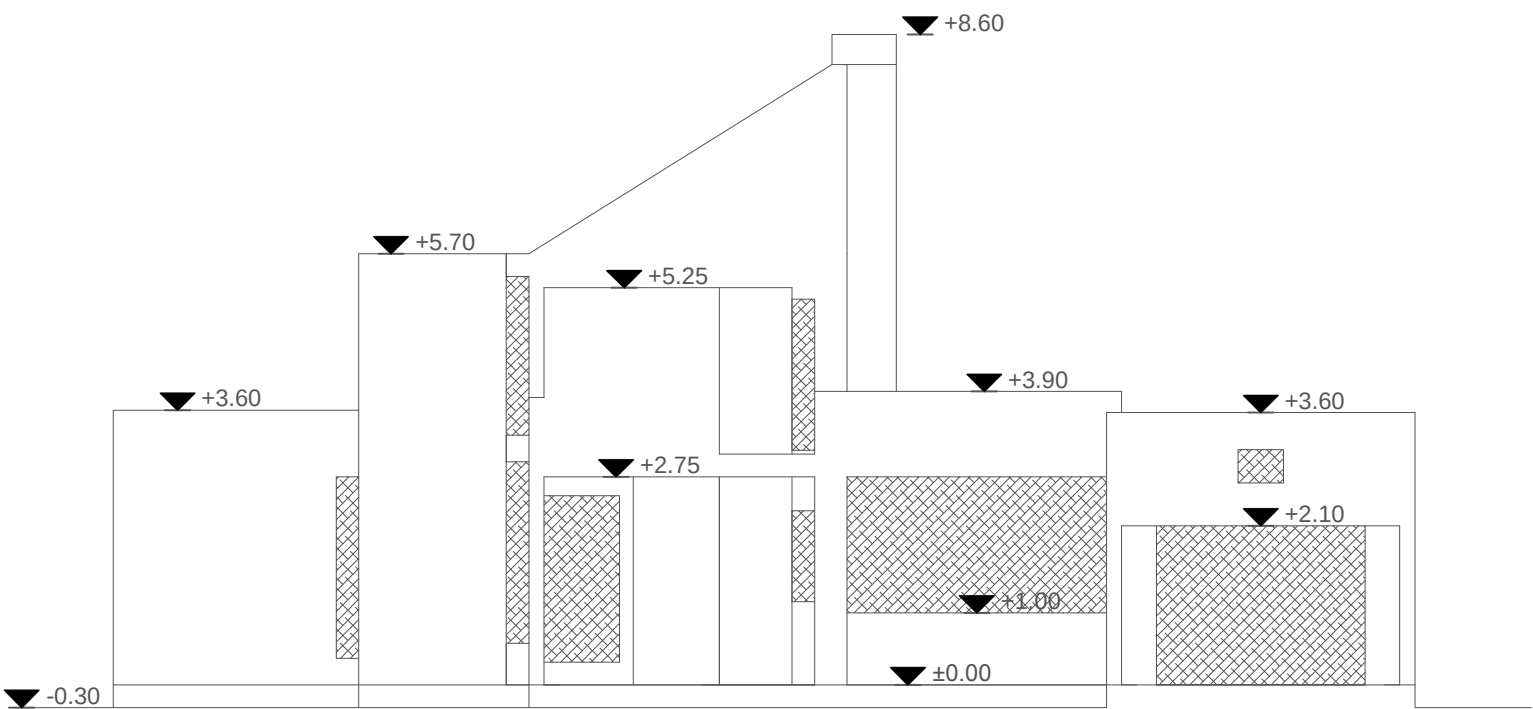


VAADE B

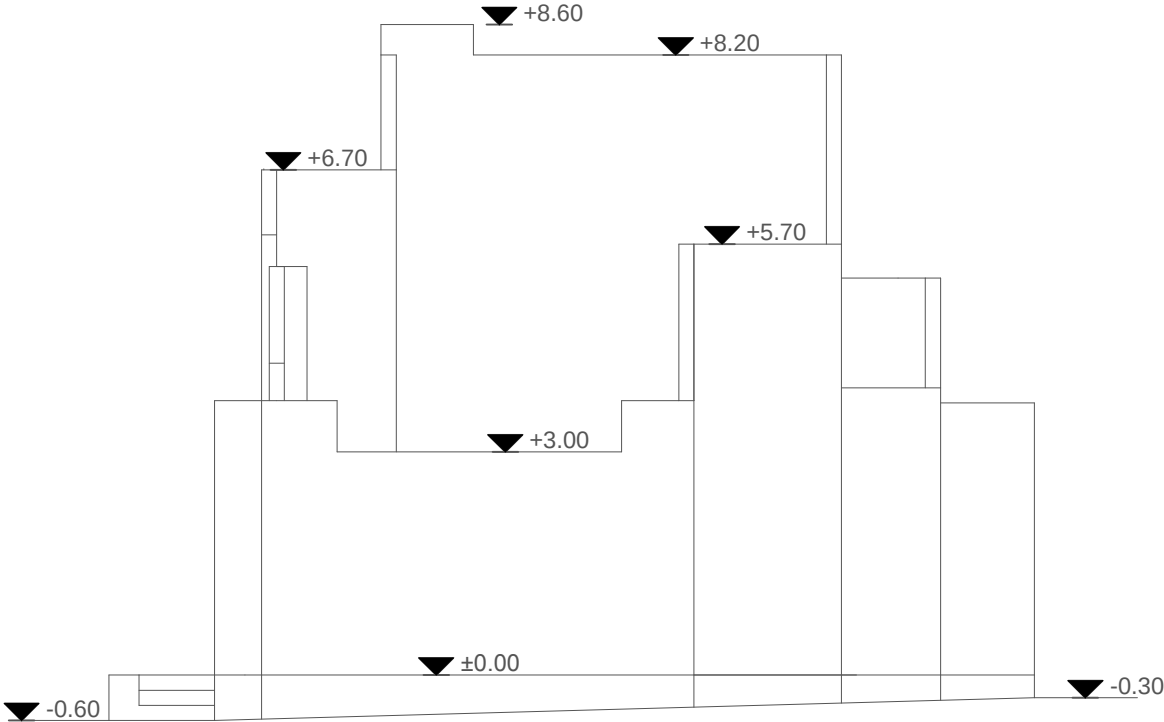


MÄRKUSED:

1. Käesolev joonis on hoone põhimahu esialgseks hindamiseks ja eeldab edasise projekteerimise tarbeks täiendavaid mõõdistusi.

VAADE C

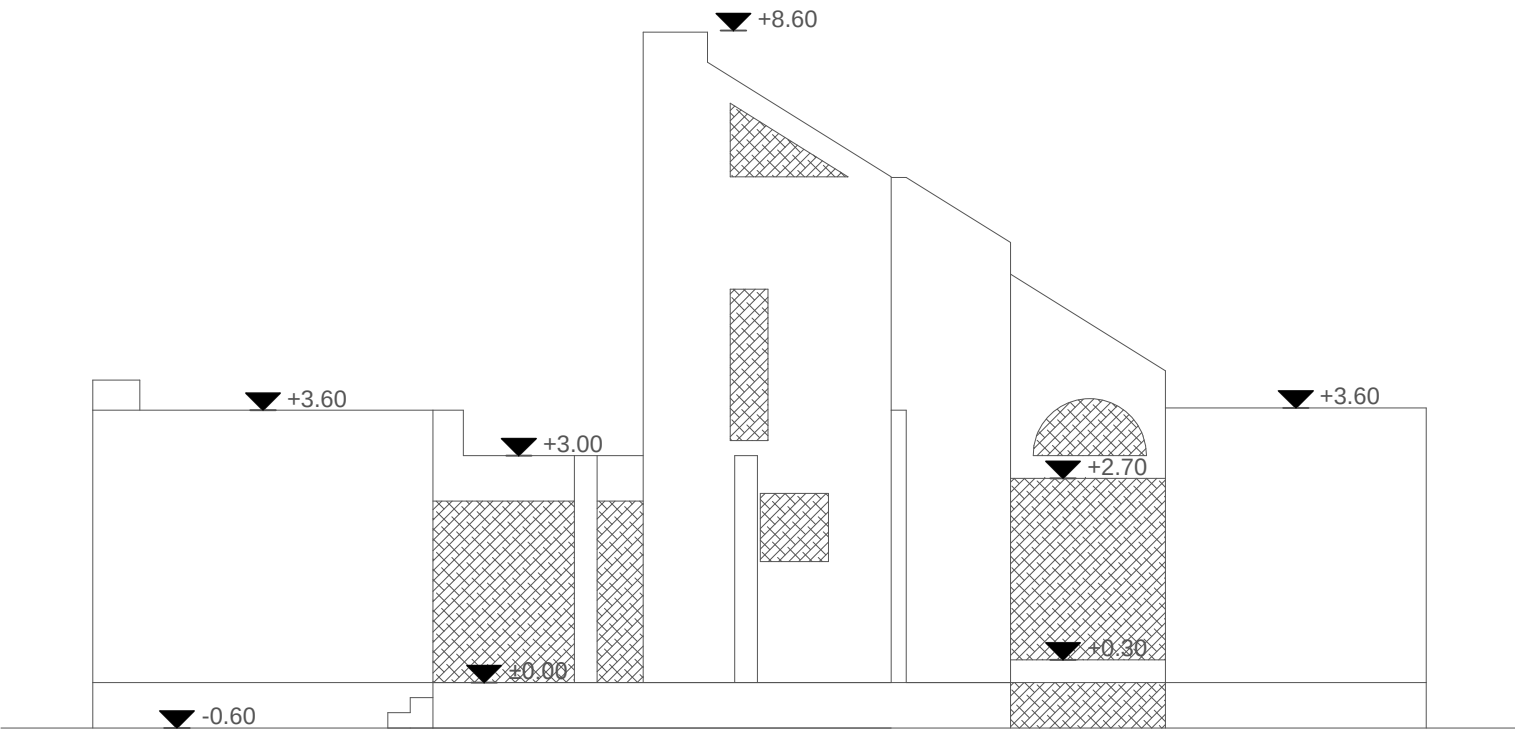

VAADE D

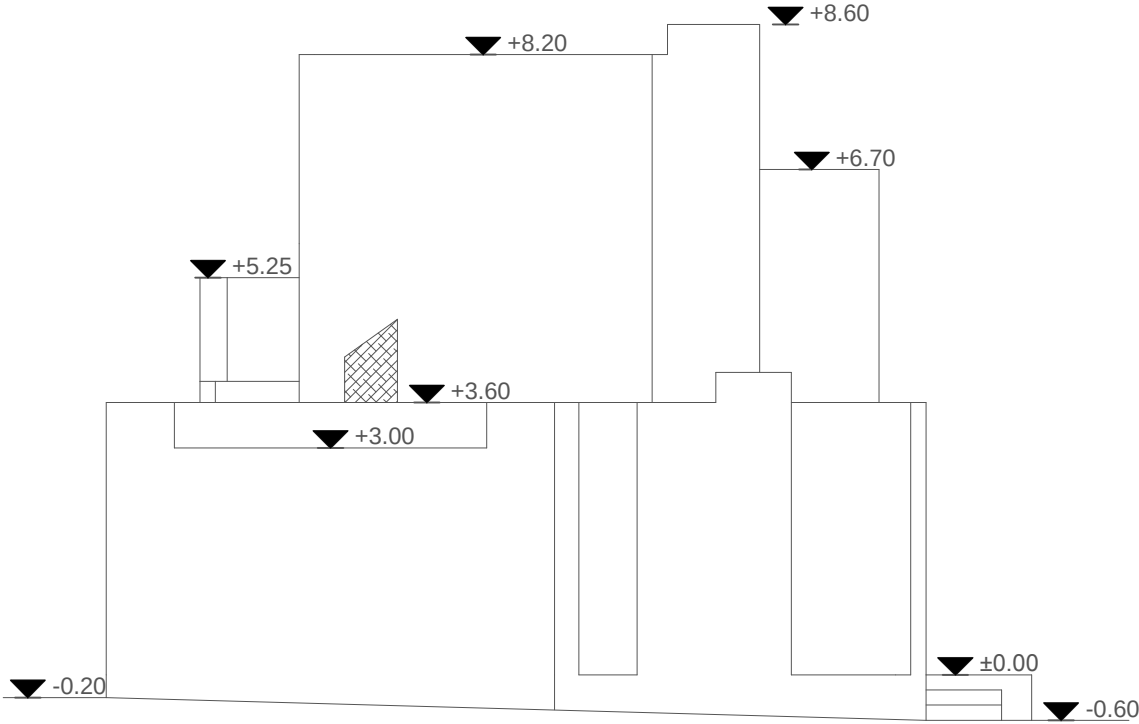

MÄRKUSED:

1. Käesolev joonis on hoone põhimahu esialgseks hindamiseks ja eeldab edasise projekteerimise tarbeks täiendavaid mõõdistusi.