


- TINGMARGID
- KRUNDI PIIR
 - PROJ.HOONE
 - PROJ.TERRASS
 - EHTUSALA 5M PIIRIST
 - OL.OLEV MP.KAABEL
 - PROJ.MP.KAABEL
 - OL.OLEV VEETRASS
 - PROJ.VEETRASS
 - OL.OLEV KANALISATSIOON
 - PROJ.KANALISATSIOON
 - OL.OLEV SIDE ÕHULIIN
 - OL.OLEV GAASITRASS
 - ▶ SISSEPÄÄSUD
 - 14,80 PROJ.MAAPINNA KÕRGUS
 - 14,68 OL.OLEV MAAPINNA KÕRGUS
 - PROJ.PRÜGIKAST
 - PROJ.BETOONKIVIGA TEE
 - PROJ.PIIRE/OL.OLEV PIIRE
 - ✕ LAMMUTATAV RAJATIS
 - TEE KALDED

11101 Üksikelamu
Hoone kasutusala:
Hoone põhinäitajad:


Krundi pind:		1060 m ²
1.	Korruselisus	2
2.	Tubade arv	6
4.	Ehitisealune pind	195,8m ²
4.	Täisehitus%	17%
5.	Kasulik pind	251,9 m ²
6.	Eluruumide pind	245,1m ²
7.	Üldkasutatav pind	-m ²
8.	Suletud netopind	251,9 m ²
9.	Brutopind	324m ²
10.	Elamu maht	1069,6m ³
11.	Tulepüsivusklass	TP-3
12.	Hoone kõrgus	7,7m
13.	Hoone pikkus	21,6m
14.	Hoone laius	12,6m

ASENDIPLAAN M1:500

ASENDIPLAAN M1:500		JOONIS NR.	1
JOONIS	ÜKSIKELAMU EHTUSPROJEKT	KUUPÄEV	12.10.2015

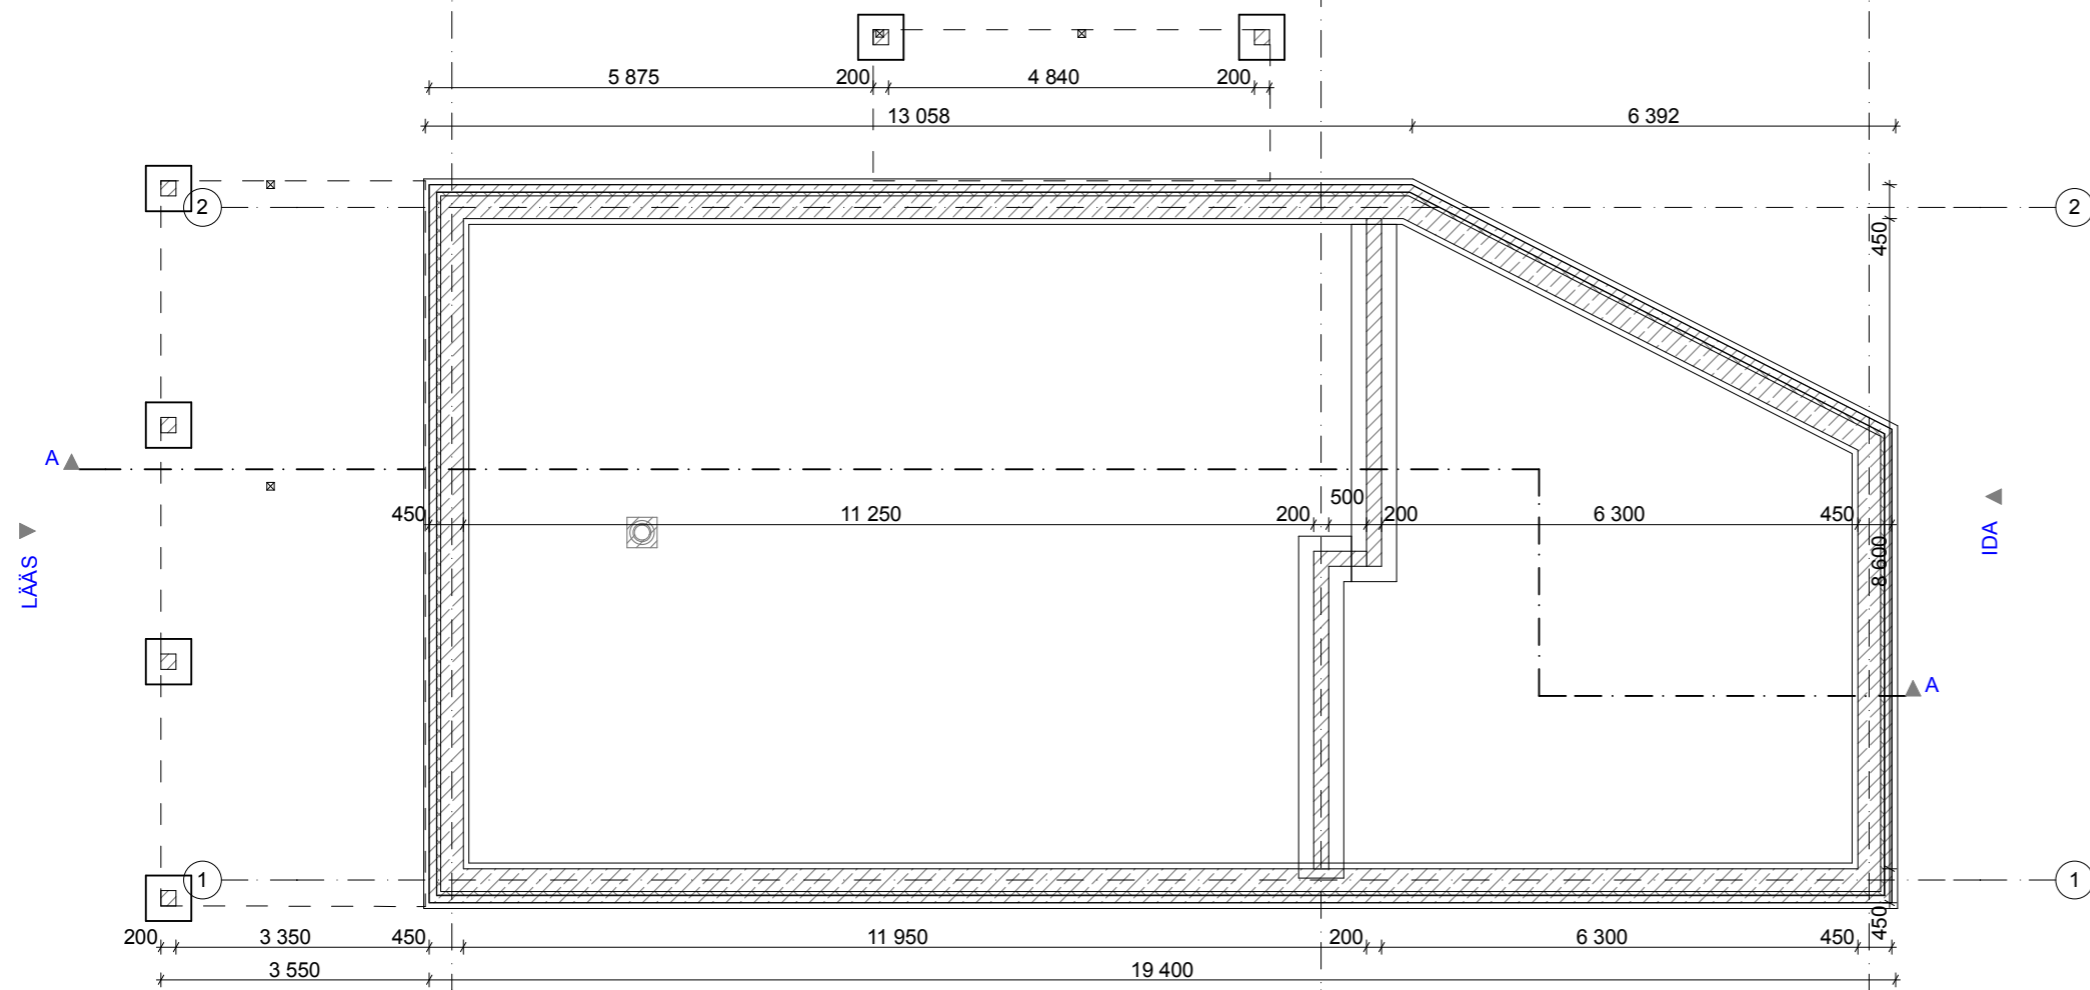


VUNDAMENDI SKEEM

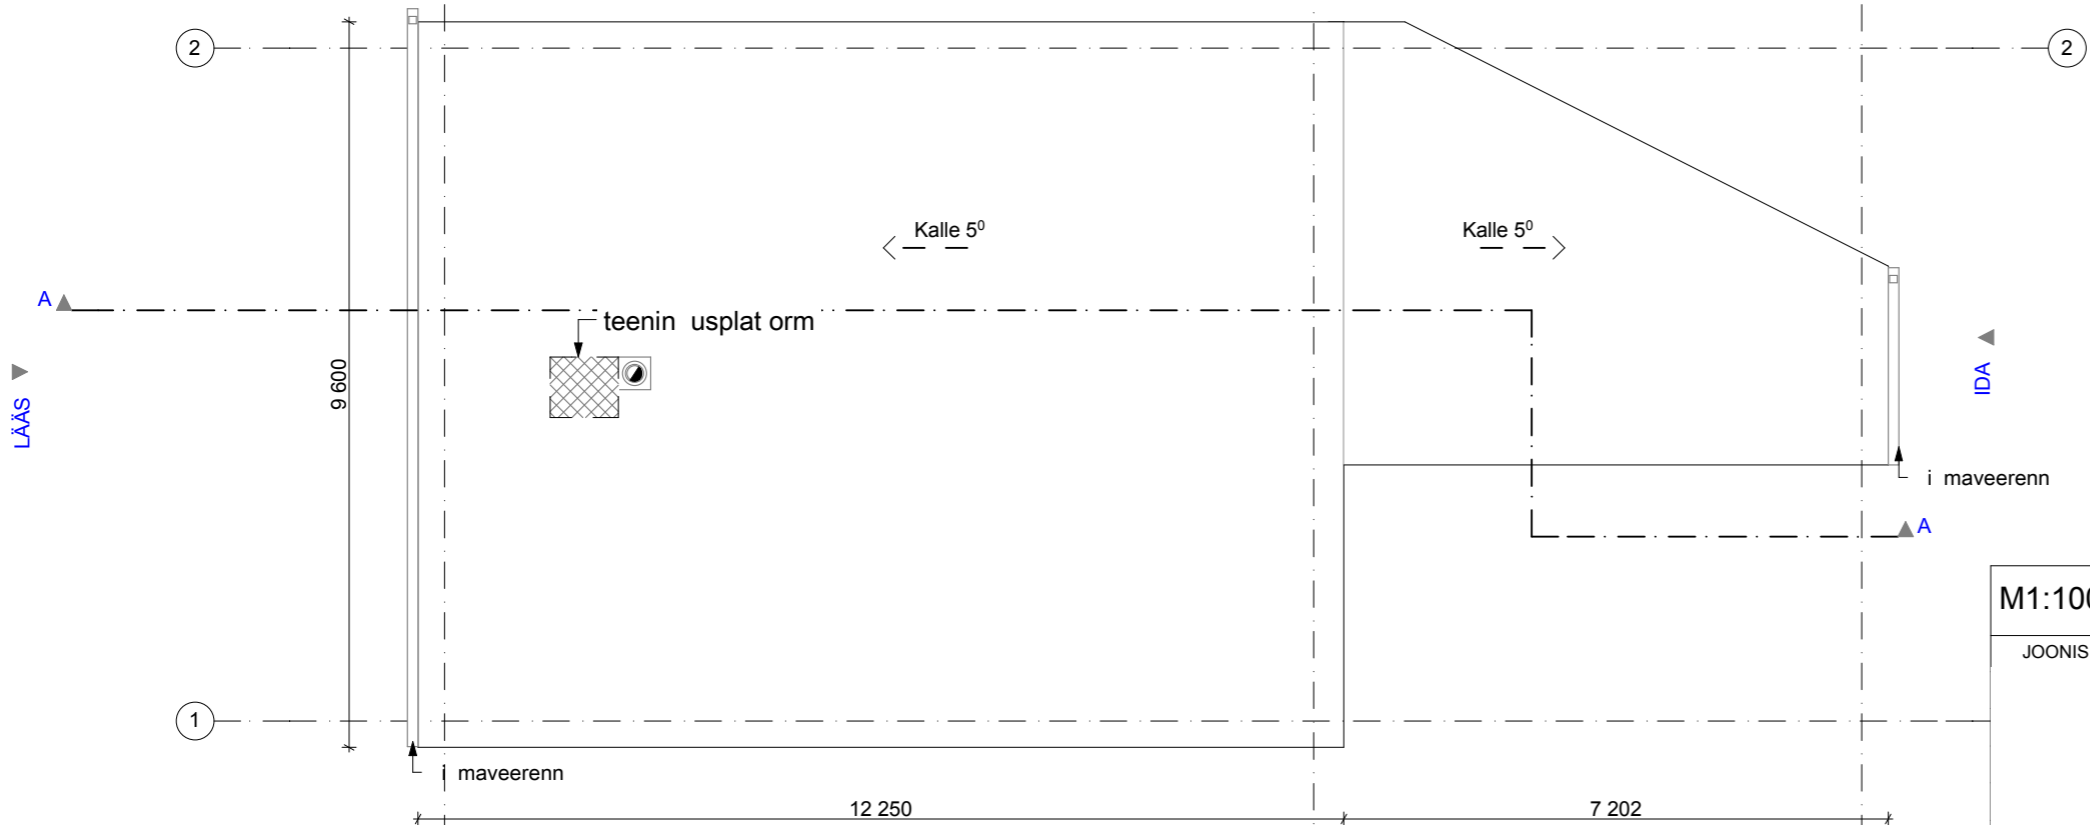

KATUSE PLAAN


M1:100 VUNDAMENDI JA KATUSE PLAAN		JOONIS NR.	2
JOONIS	ÜKSIKELAMU EHITUSPROJEKT	KUUPÄEV	12.10.2015

Ruumide Loetelu		
Ruumi Nr.	Ruumi Nimi	Pindala
01	Köök-Elutuba	45,7
02	Koridorid	21,9
03	Kabinet	9,3
05	Puhkeruum	13,7
06	Leil	3,2
07	Garaaž	40,4
08	Tehnoruum	6,8
09	Magamistuba	16,5
10	Magamistuba	16,1
11	Vannituba	4,6
12	Garderoob	4,8
13	Koduhoid	6,2
14	Magamistuba	11,9
15	Vannituba	13,3
16	Magamistuba	24,7
17	Koridor	10,9
24	WC	1,9
		251,9 m ²

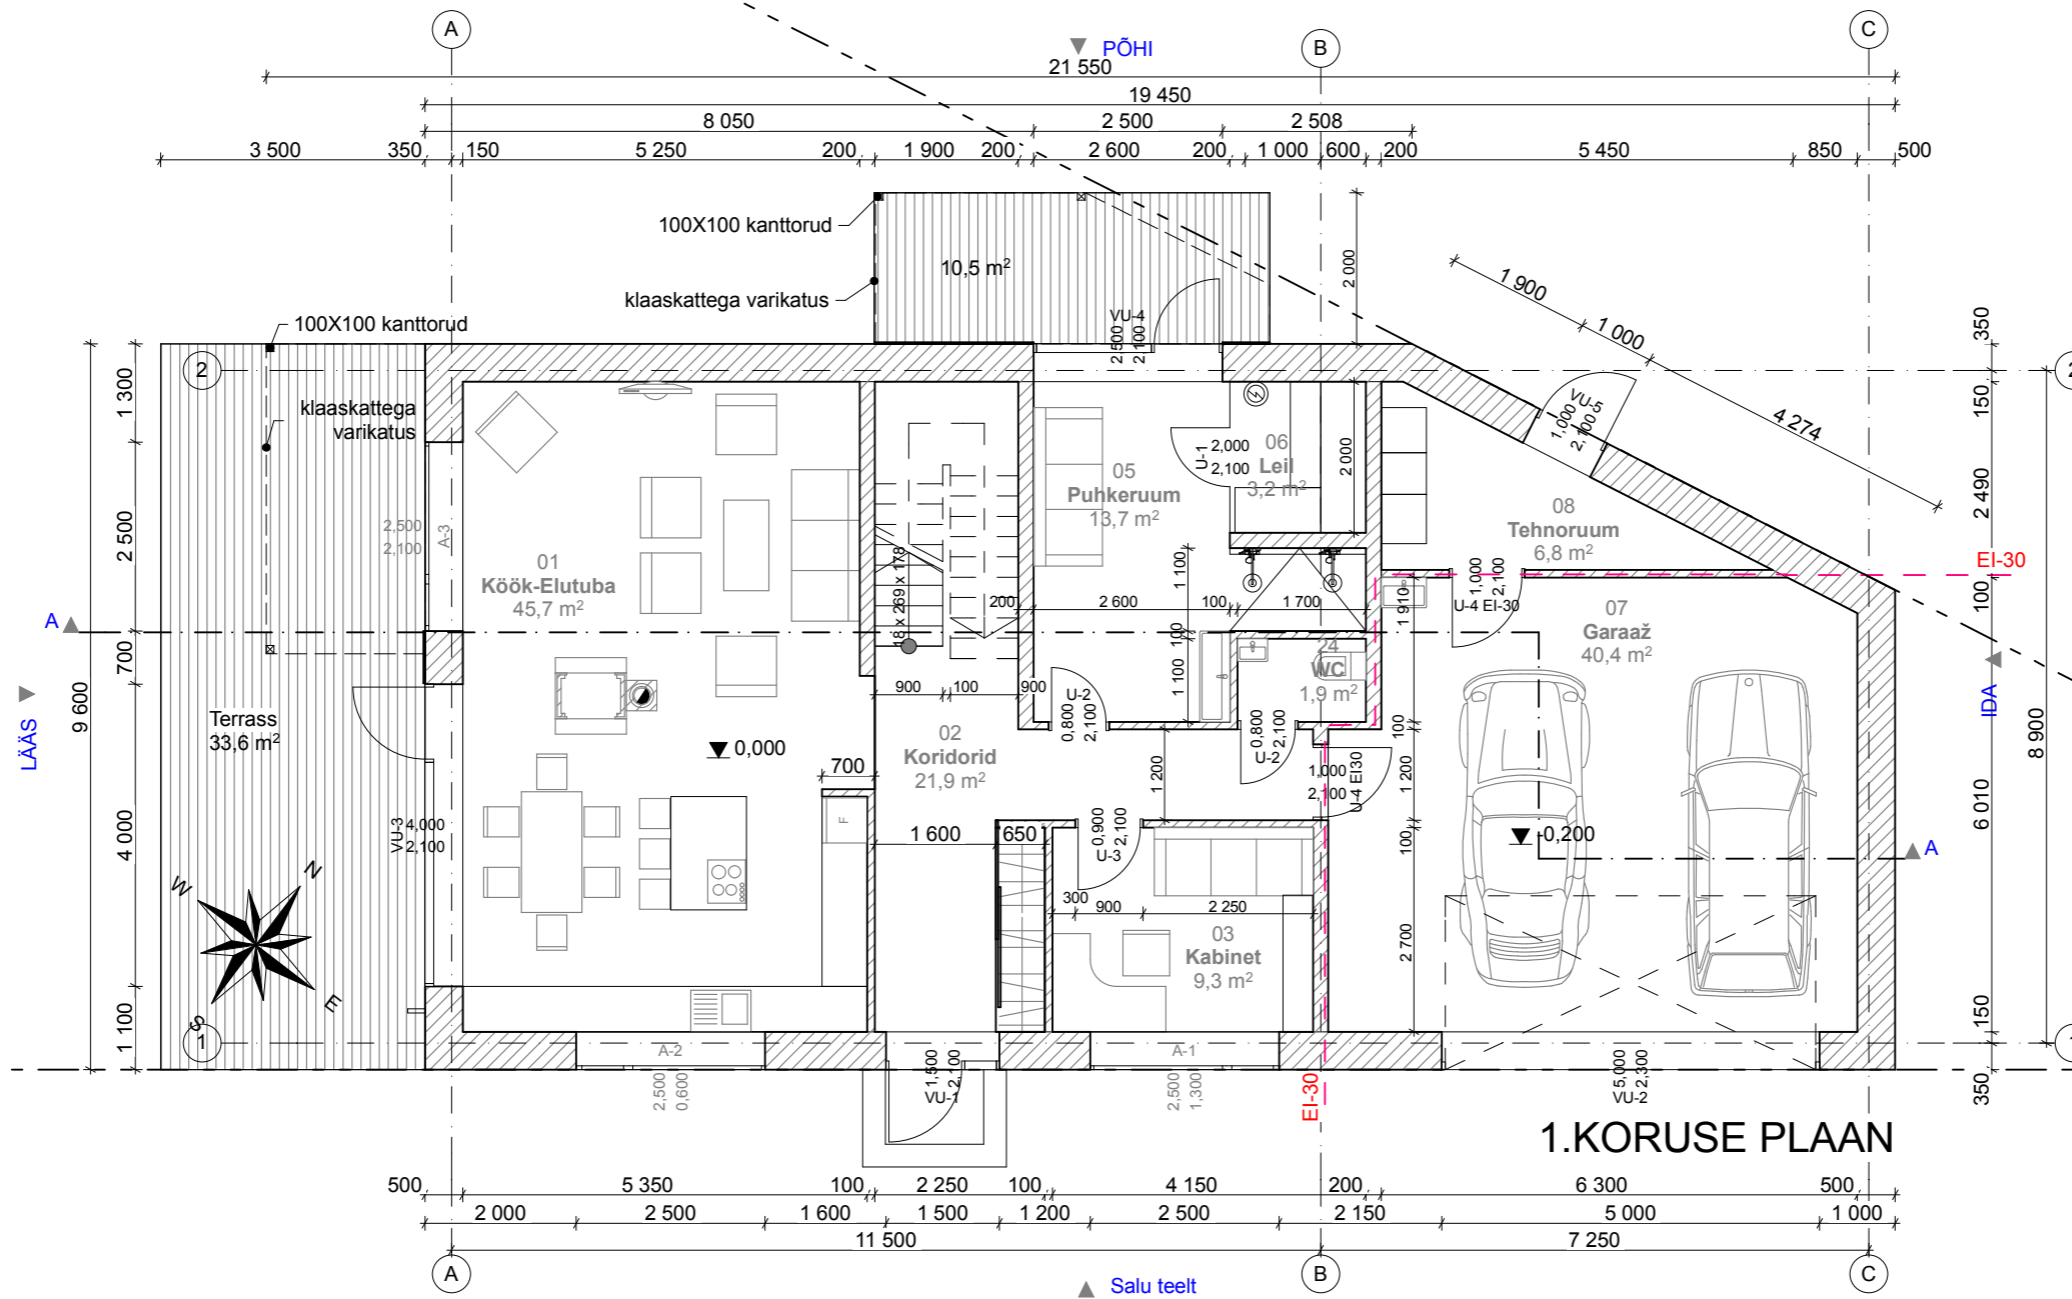





1.KORRUSE PLAAN

M1:100	1. KORRUSE PLAAN	JOONIS NR.	3
JOONIS	ÜKSIKELAMU EHITUSPROJEKT	KUUPÄEV	12.10.2015
STADIUM	EELPROJEKT		

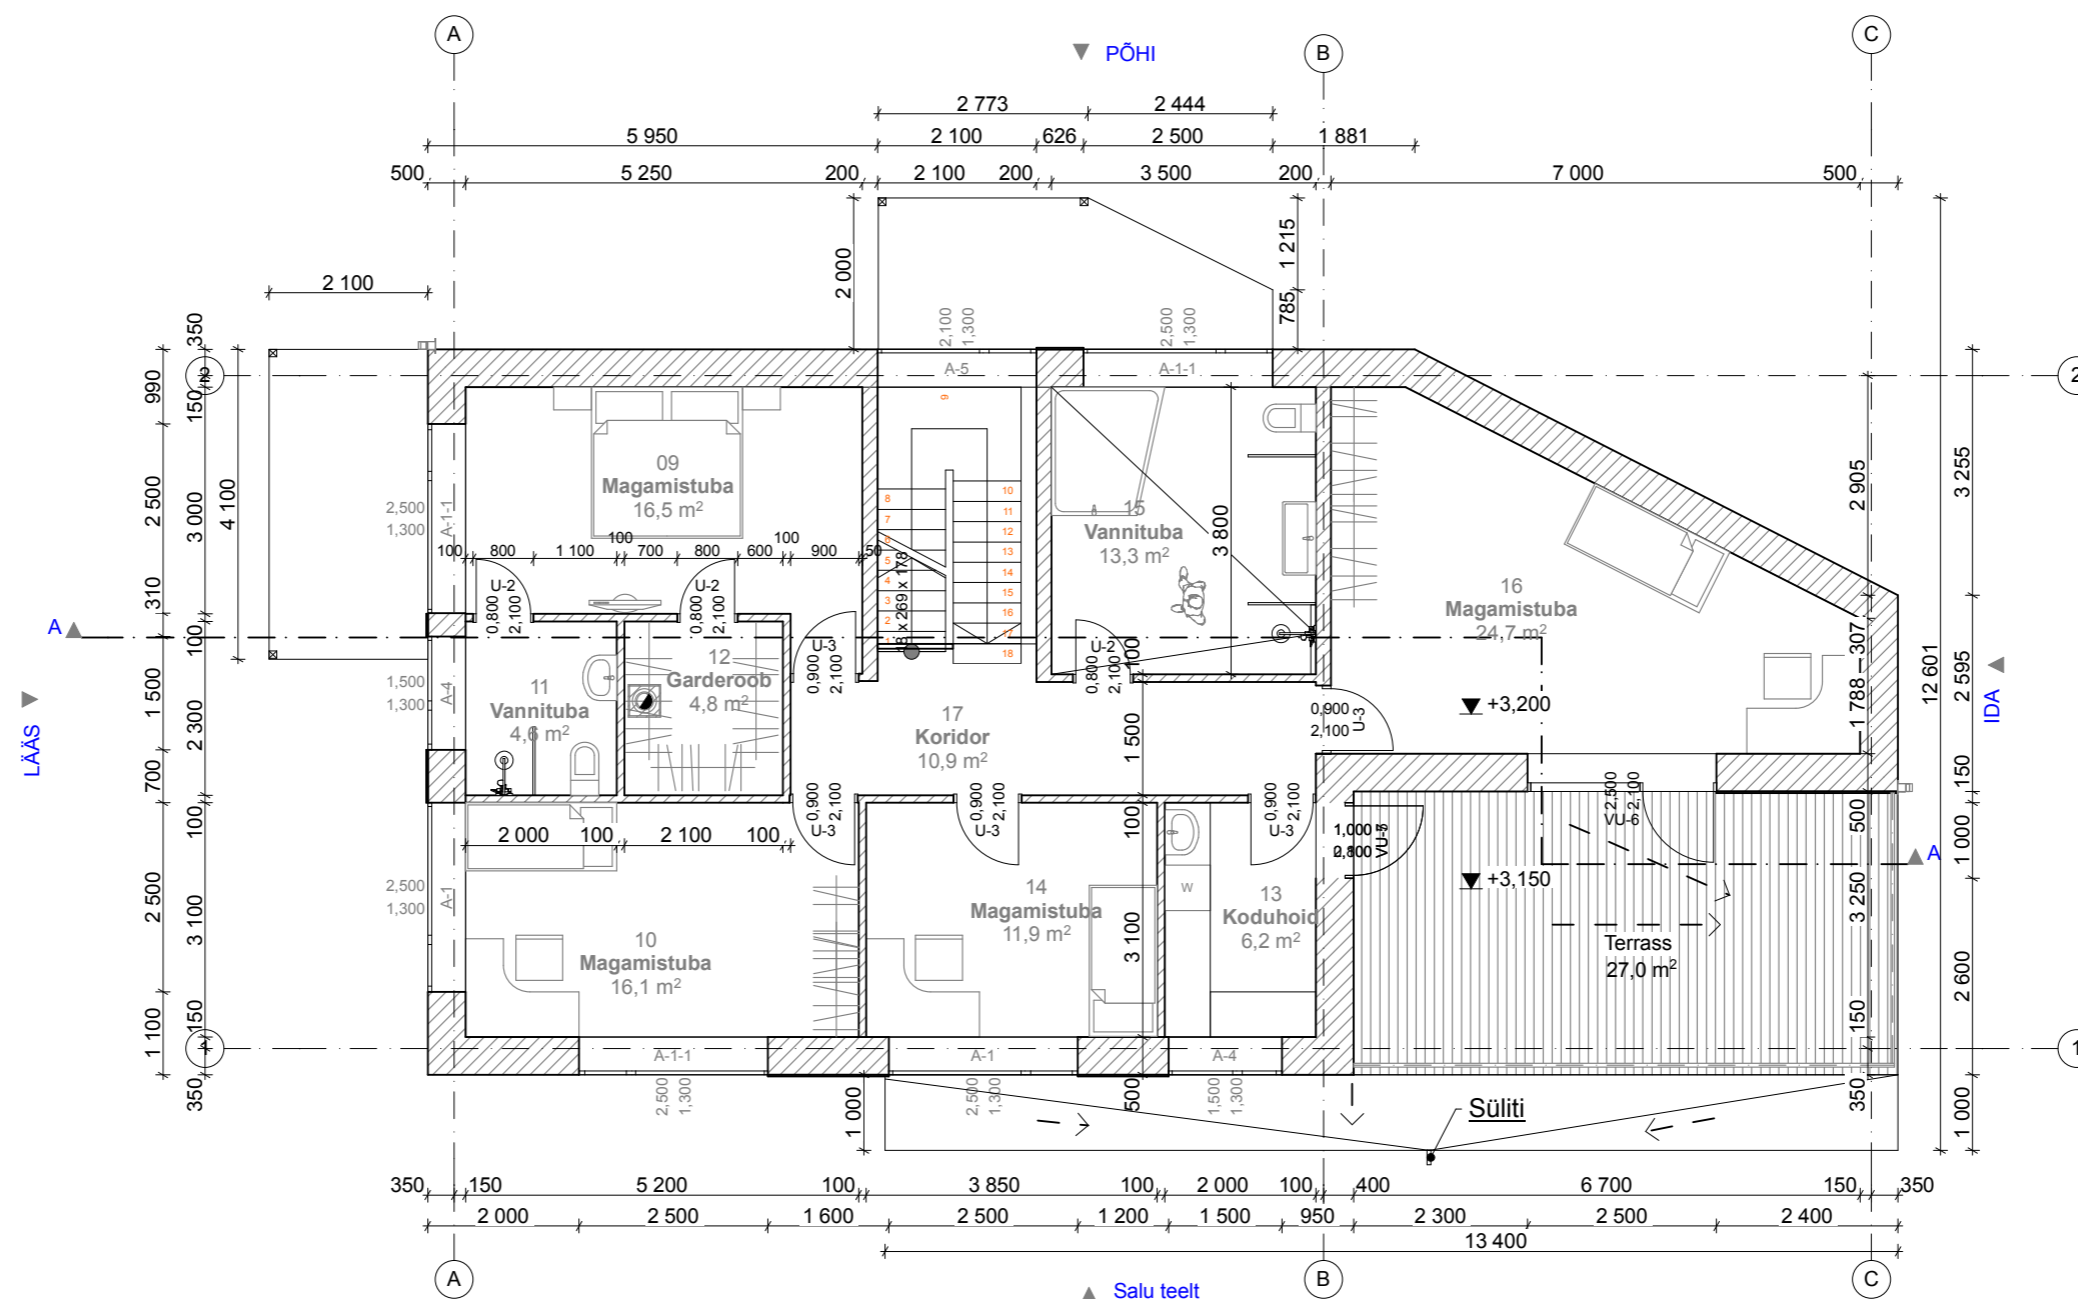

2.KORUSE PLAAN

M1:100	2. KORUSE PLAAN	JOONIS NR.	4
JOONIS	ÜKSIKELAMU EHITUSPROJEKT	KUUPÄEV	12.10.2015
STADIUM	EELPROJEKT		

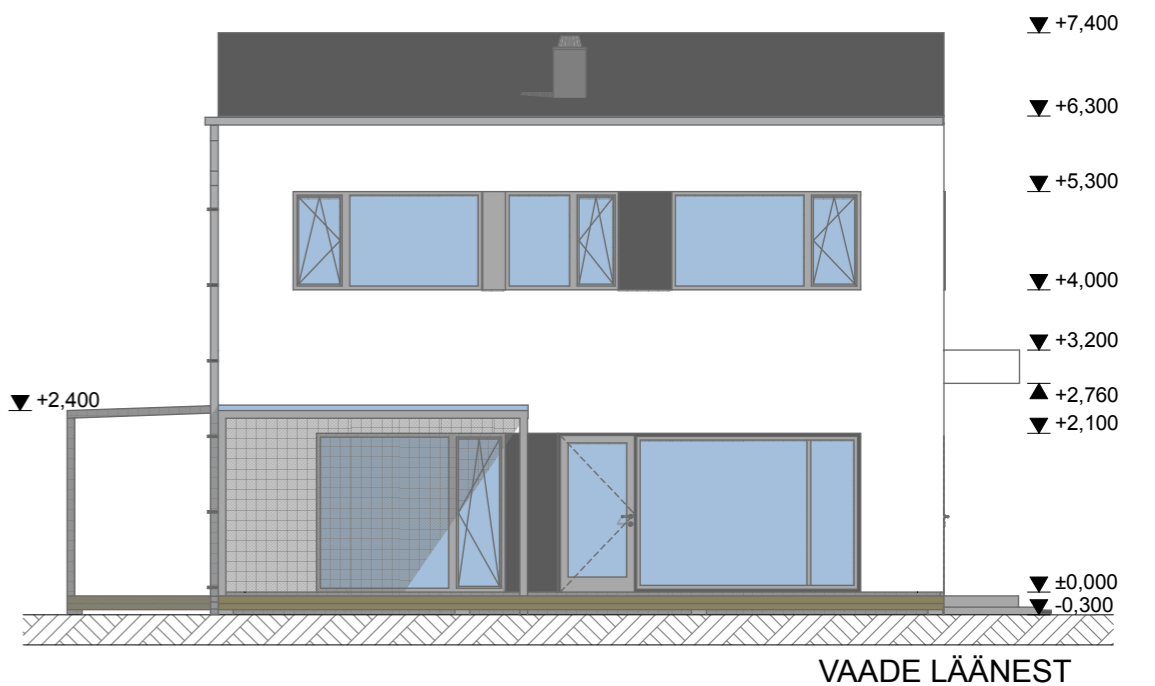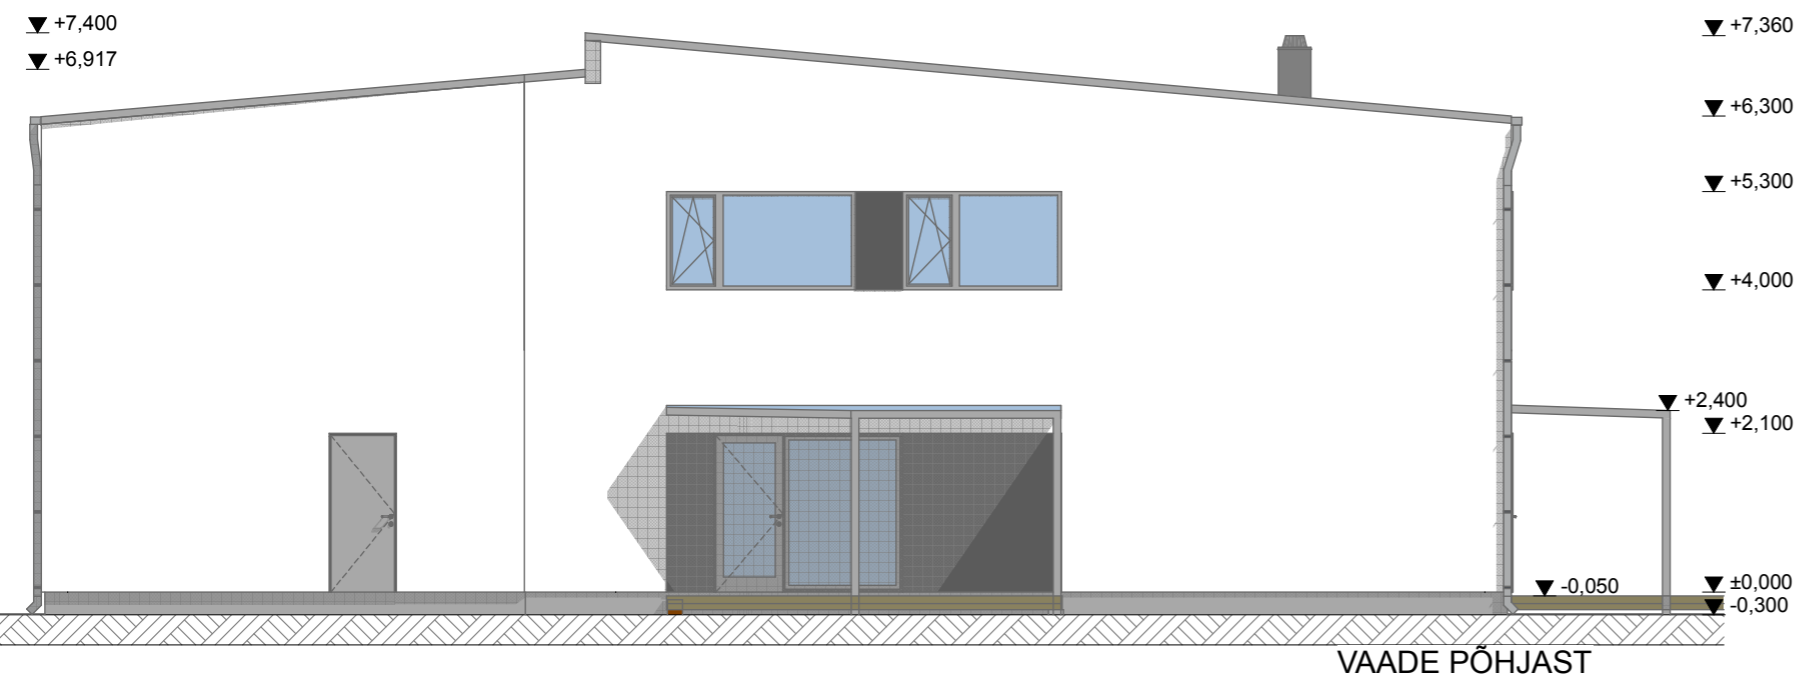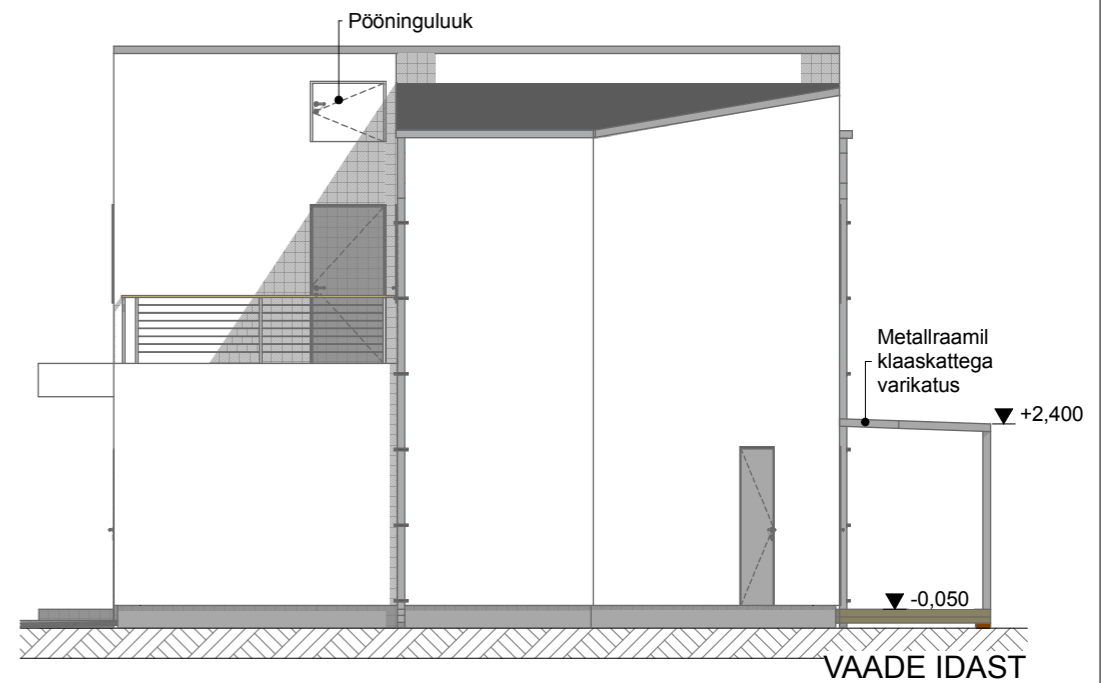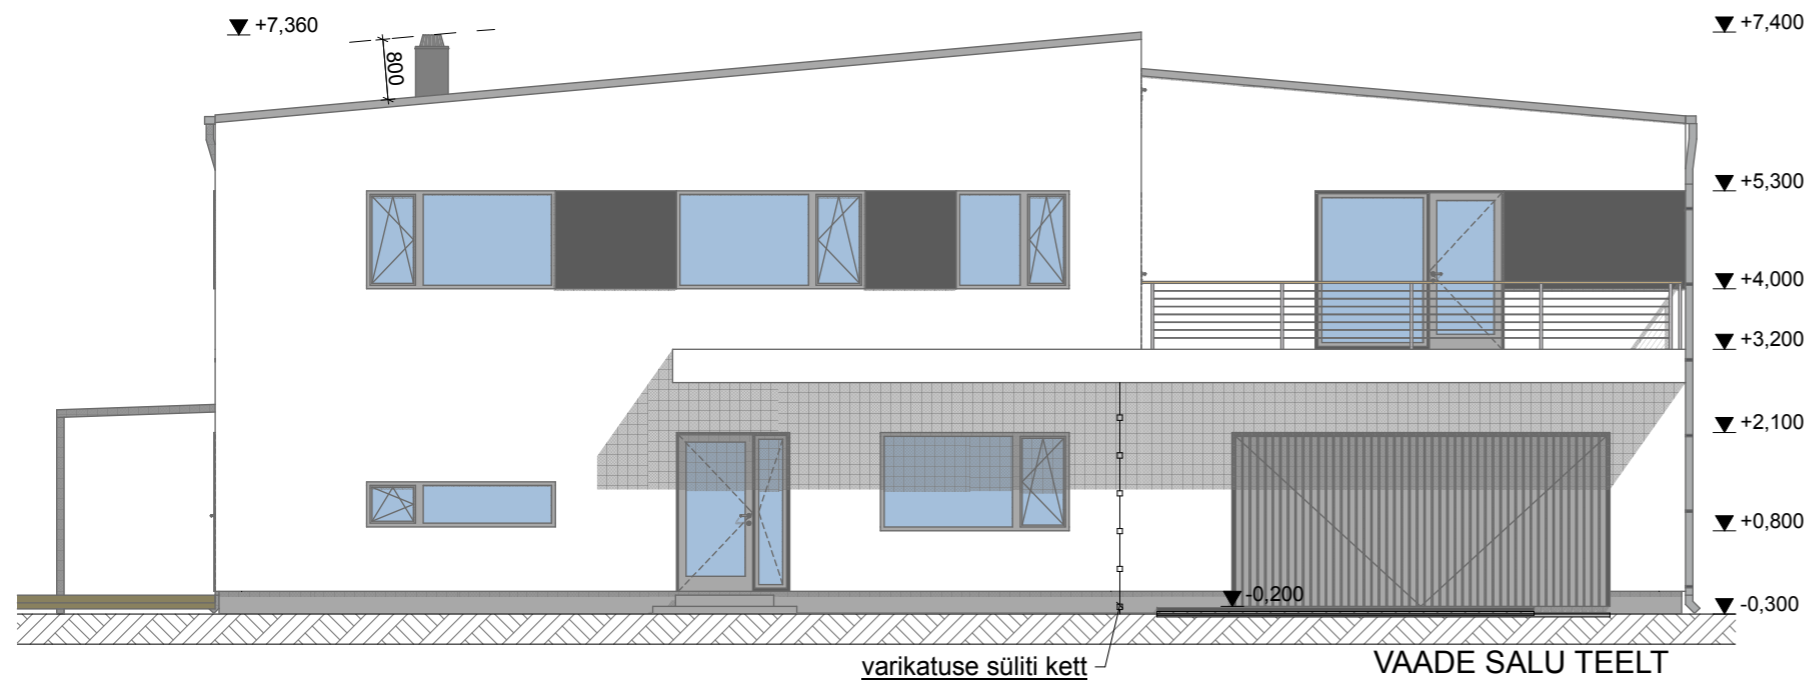


VIIMISTLUSMATERJALID

1. Vihmaplekid, postid tumehall RR 23
2. Seinald valge silikoonkrohv
3. Sokkel ja korstnad krohvitud, toon tumehall
4. Aknad tumehallid PVC raamidega aknad, toon RR23
5. Uksed tumehallid siledad puituksed
6. Katus tumehall PVC
7. Terrass pruun õlitatud terrassilaud
8. Akendevaheline ala värvitud silikoonkrohv, toon must.

M1:100 VAATED


JOONIS	ÜKSIKELAMU EHITUSPROJEKT	JOONIS NR.	7
STADIUM	EELPROJEKT	KUUPÄEV	12.10.2015

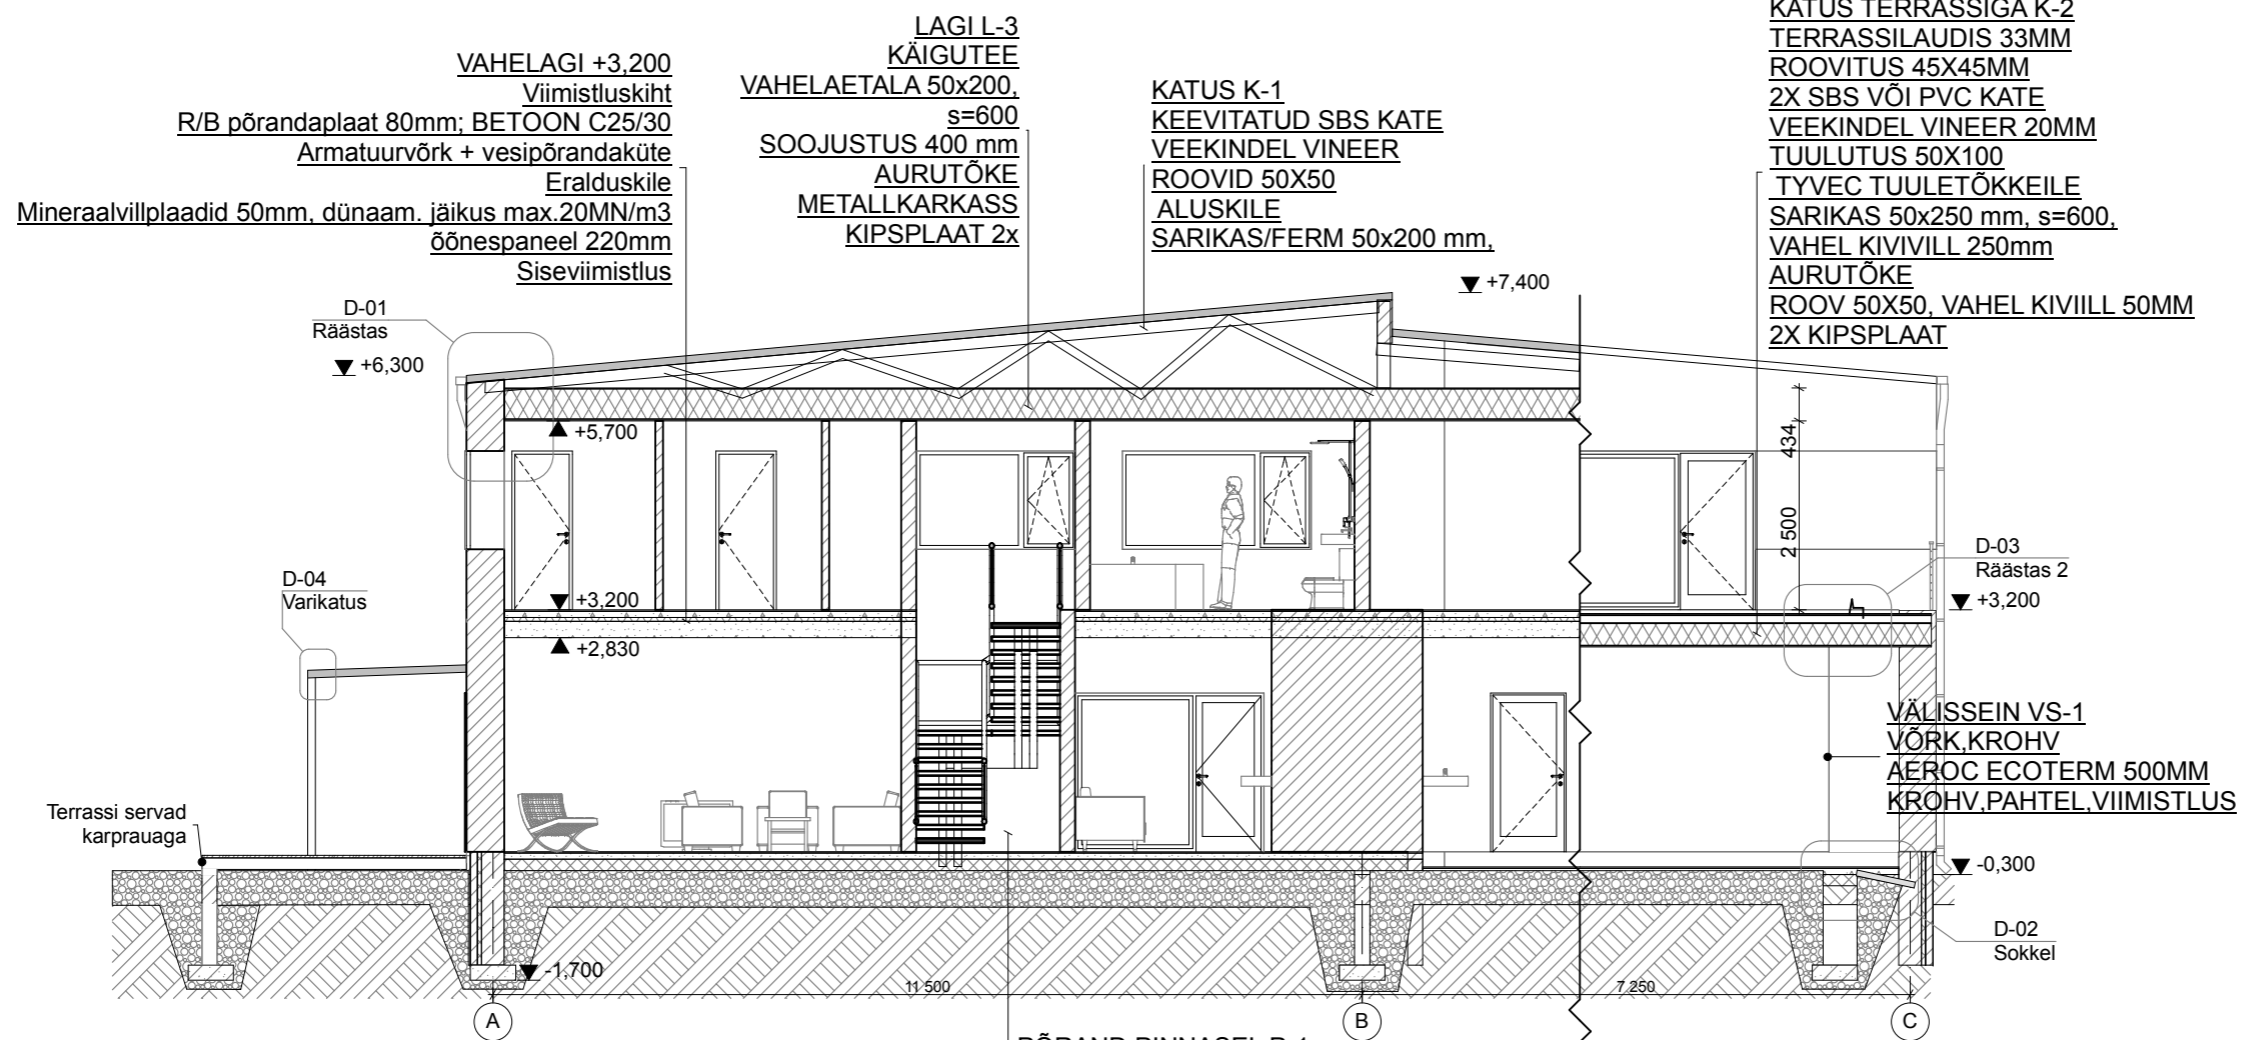

PÕRAND PINNASEL P-1
VIIMISTLUSKIHT/PARKETT
R/B PÕRANDAPLAAT 80 mm; BETOON C25/30;
XC2
ARMATUURVÕRK
MAHUKAHANEMISVUUGID VAST. RUUMIDE
JAOTUSELE
ARMEERITUD KILE, VUUGID ÜLEKATTEGA JA
TEIBITUD NIISKUSKINDLA
TEIBIGA; VIIA KOKKU SOKLI
HÜDROISOLATSIOONIGA
VAHTPOLÜSTÜROOL 200 mm, Nt. EPS100
TIHENDATUD MINERAALNE TÄITEPINNAS

LÕIGE A-A

Tumepruun hor.lippaed 100x25 laud,
vahe 50mm,

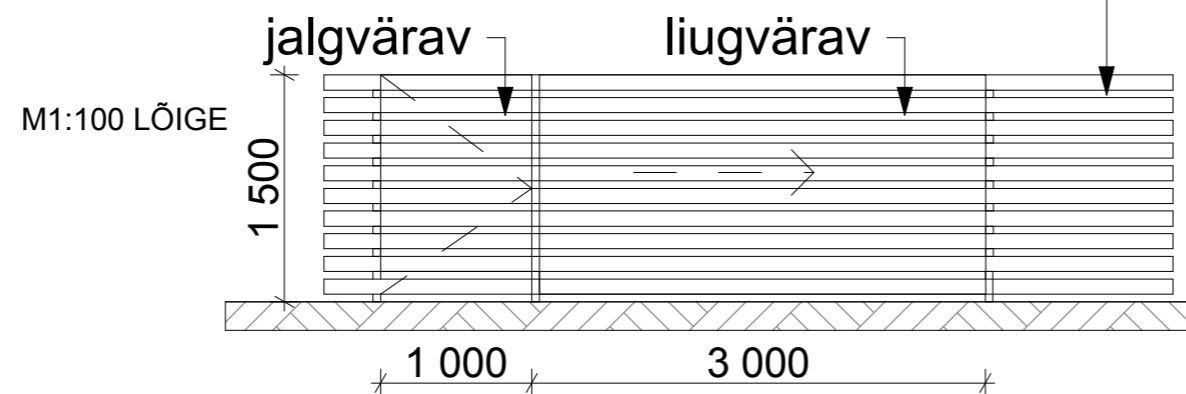

M1:100 LÕIGE		JOONIS NR.	6
JOONIS	ÜKSIKELAMU EHITUSPROJEKT	KUUPÄEV	12.10.2015
STADIUM	EELPROJEKT		

AKENDE SPETSIFIKATSIOON						
ID	A-1	A-1-1	A-2	A-3	A-4	A-5
KOGUS	3	3	1	1	2	1
MÕÖDUD	2 500x1 300	2 500x1 300	2 500x600	2 500x2 100	1 500x1 300	2 100x1 300
2D SÜMBOL						
EESTVAADE						

NB: Kõik mõõdud on avamõõdud vaadatuna väljastpoolt. Kõiki mõõte kontrollida enne tellimist kohapeal.
 Aknad on kõik saksa tüüpi tumehallid PVC aknad. Klaasid on kolmekordsed selektiivklaasiga. Kirgas klaas. Pakett on argooniga.
 Käepidemed harjatud alumiinium.

USTE SPETSIFIKATSIOON

ID	U-1	U-2	U-2	U-3	U-3	U-4 EI30	U-4 EI-30	VU-1	VU-2	VU-3	VU-4	VU-5	VU-5	VU-6	VU-7
Kogus	1	2	3	2	4	1	1	1	1	1	1	1	1	1	1
Avamõõt	2 000x2 100	800x2 100	800x2 100	900x2 100	900x2 100	1 000x2 100	1 000x2 100	1 500x2 100	5 000x2 300	4 000x2 100	2 500x2 100	1 000x2 100	1 000x2 100	2 500x2 100	1 000x800
Avanemine	L	L	R	R	L	R	L	L		L	L	L	R	R	R
2D Sümbol															
Eestvaade															

VAATEGA VÄLJAST!

MÄRKUSED:

1. Antud mõõdud on avamõõdud, avatäited valmistada vastavalt tootja detailidele.
 2. Ukseava mõõdud täpsustada ehitusplatsil enne toote valmistamist.
 3. Siseuste käelisust kontrollida korruste plaanidelt.
 4. Kõik tooted tellida valmistajehaselt viimistletuna, klaasituna ja komplekteerituna vajalike suluste, käepidemete ja tihenditega.
 5. Uksed tarnida pakendis. Kaasas olev dokumentatsioon peab sisaldama ka tootjapoolsed paigaldusjuhised.
 6. Uste paigaldamine vastavalt tootja paigaldusjuhendile.
 7. Tooted peavad omama vähemalt 5 aastat garantiid, paigaldusgarantii vähemalt 2 aastat.
- R-paremakäe uks
L-vasakukäe uks

1 100 KE E E E K OO				JOONIS NR.	8
JOONIS	ÜKSIKELAMU EHITUSPROJEKT			KUUPÄEV	12.10.2015
STADIUM	EELPROJEKT				