


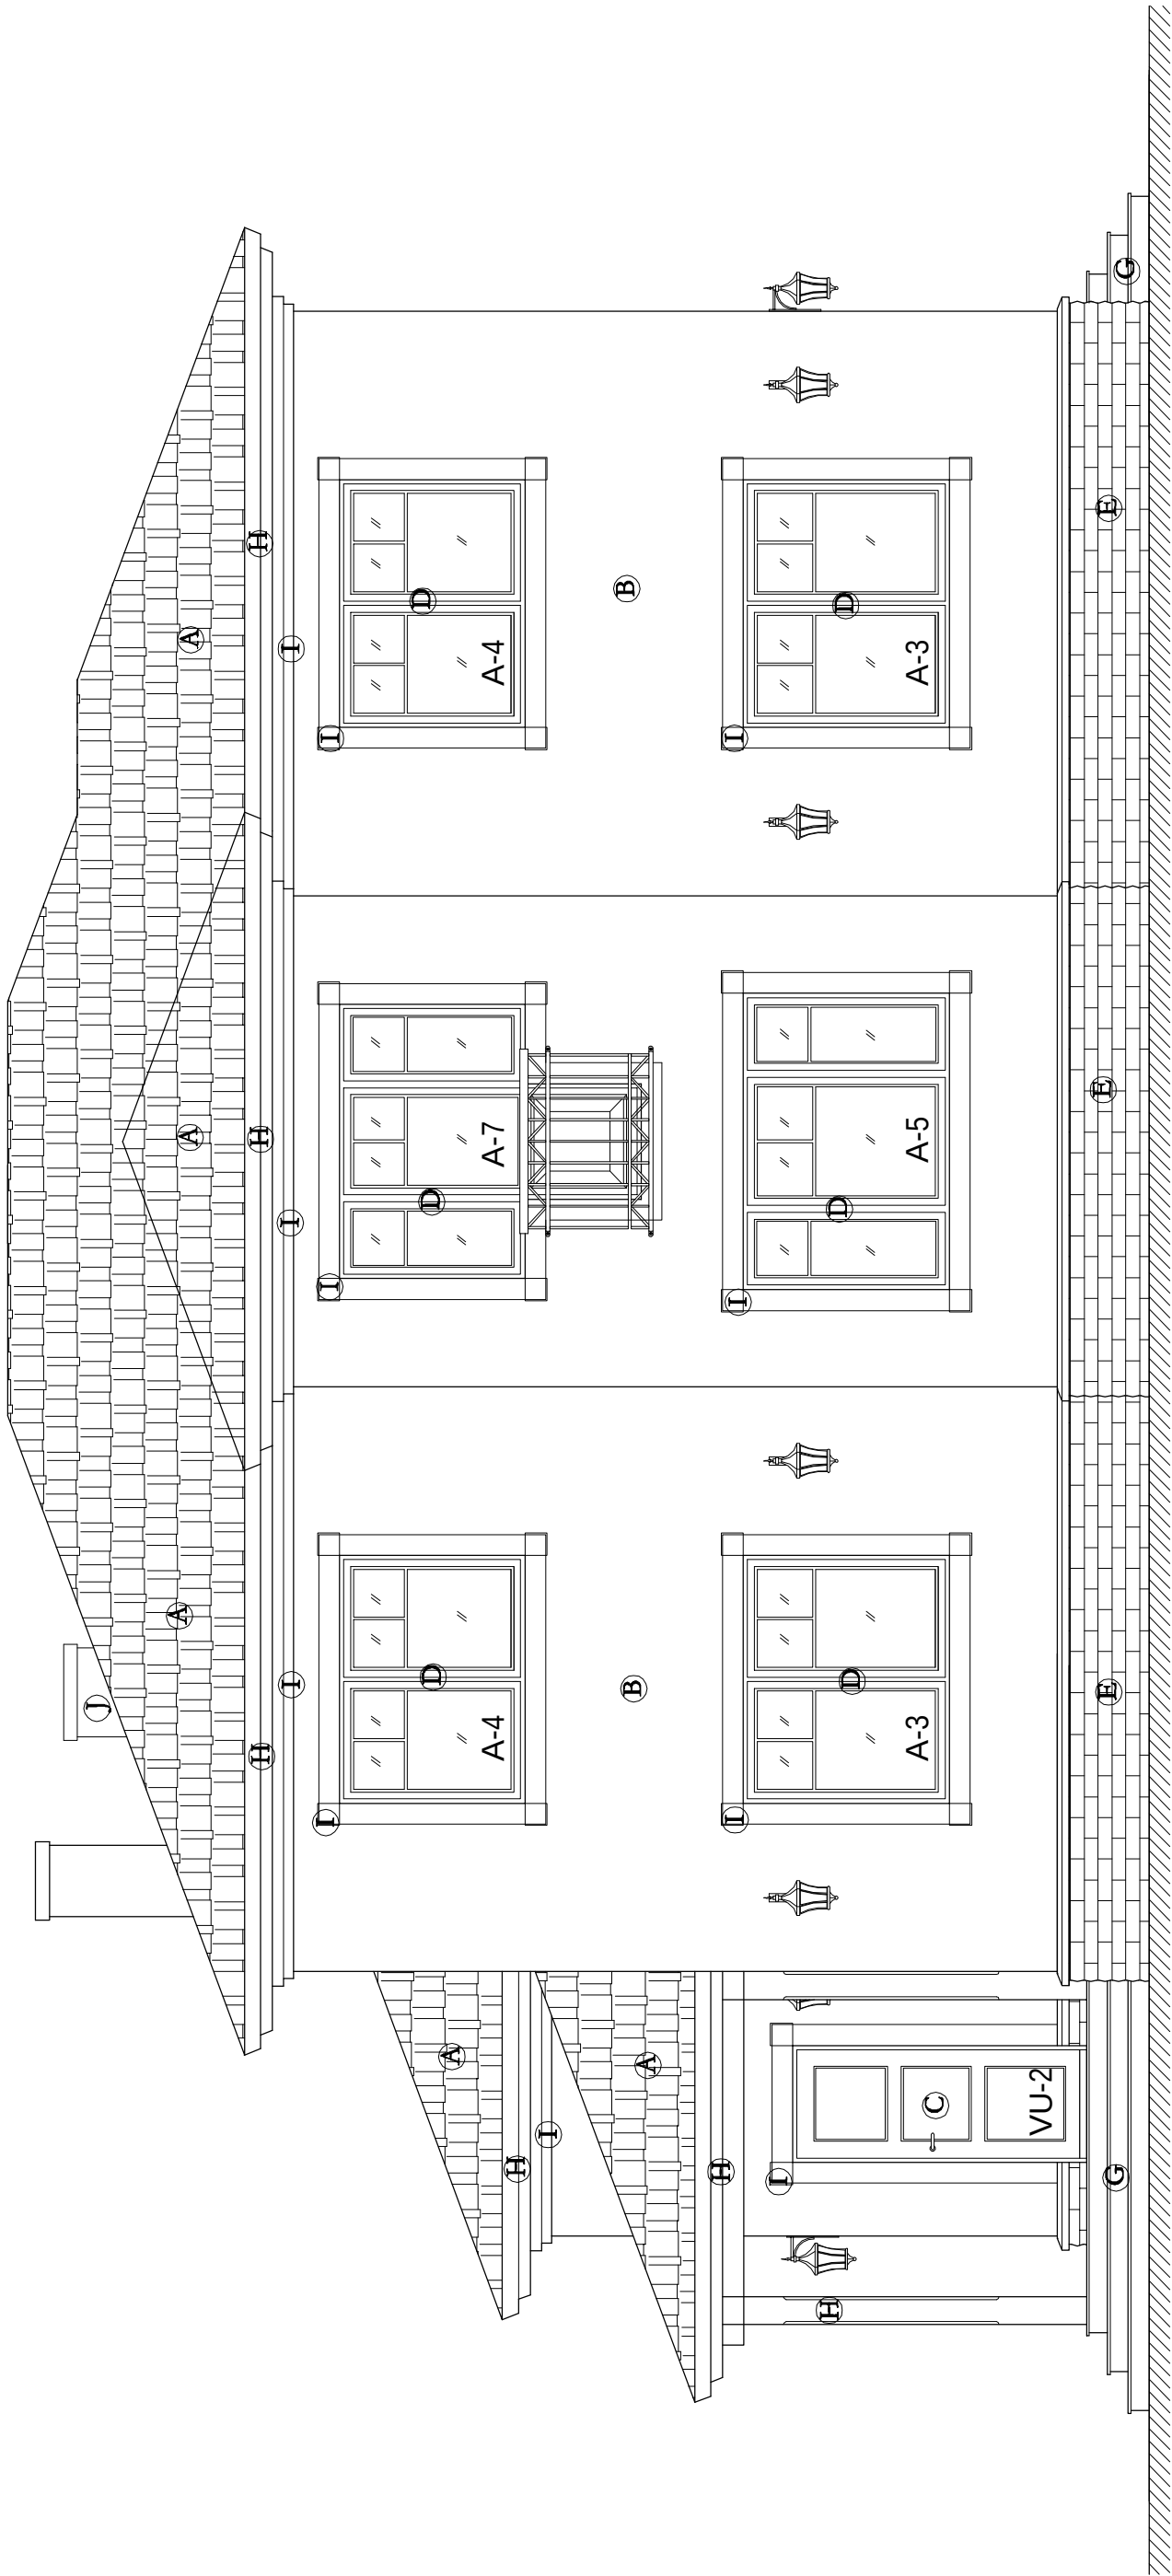

- A - KATUSEKATTEKS LAFARGE KATUSEKIVI, ANTIK PUNANE (toon täpsustada)
- B - FASSAAD ON KROHVITUD, KOLLANE (toon täpsustada)
- C - UKSED HELEPRUUNID (toon täpsustada)
- D - AKNAD PEITSITUD BEEZIKS
- E - SOKKEL - SAETUD PAEKIVI 100x85x300,VEENINA PAEKIVI 130x85
- G - TREPLASTMED HÕÕVELDATUD PAEKIVI
- H - RÄÄSTAKASTID,TERRASS JA MUUD PUITDETAILID - BEEZ PEITS
- I - AVADE RAAMISTUS (LAUS 150mm) JA RÄÄSTAALUNE KARNIIS-VALGE
- J - KORSTNAPTS - ST.JOHN'S KÄSITELLIS

MÄRKUS: AVADE KÕRGUSED NÄITAVAD PLOKKSEINTE MÜÜRIAVADE KÕRGUSI.

Objekt: ÜHEPEREELAMU Häälınurme tn. 5, Peetri küla, Rae vald	Töö nr: 06-10	Projekti staadium: E	Kuupäev: Märts 2007
	Joonise nr:	AE-04	Mõõtkava: 1:50
Tellija: Urmas Pikner	Joonise nimetus: Vaade edelast		
Ehitise liik: Uusehitis			
Projekteerija: ARHITEKTIBÜROO ALLAN STRUS OÜ L. KOIDULA 15-4, TALLINN 10125 TEL: 601 42 95, FAX: 681 62 23, GSM: 56 58 588 A&S Arhitektibüroo Allan Strus OÜ	Projekteerija: Allan Strus	Allkiri:	
	Joonestas: AleksandrKarpenko	Allkiri:	