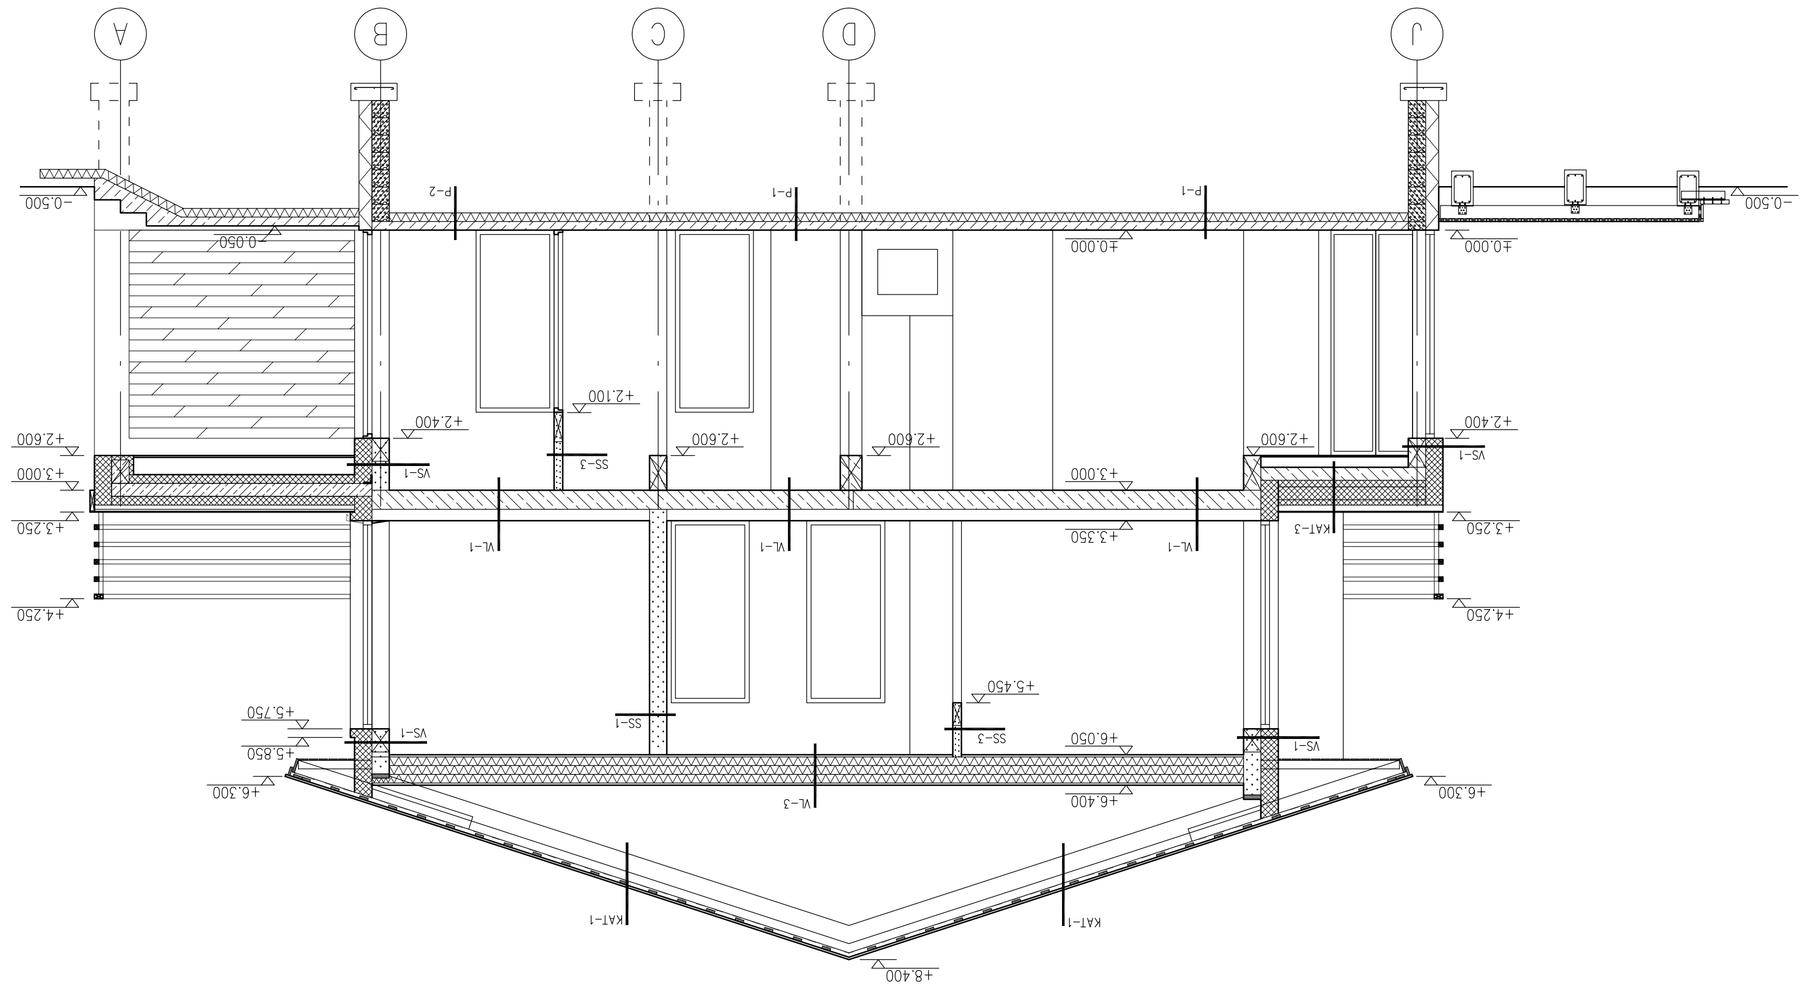
A
B
C
D
J
-0.500
+0.000
+2.400
+2.600
+2.100
+3.000
+3.250
+3.350
+4.250
+5.450
+5.750
+5.850
+6.050
+6.300
+6.400
+8.400
P-1
P-2
VS-1
SS-1
SS-3
VL-1
VL-3
KAT-1
KAT-3

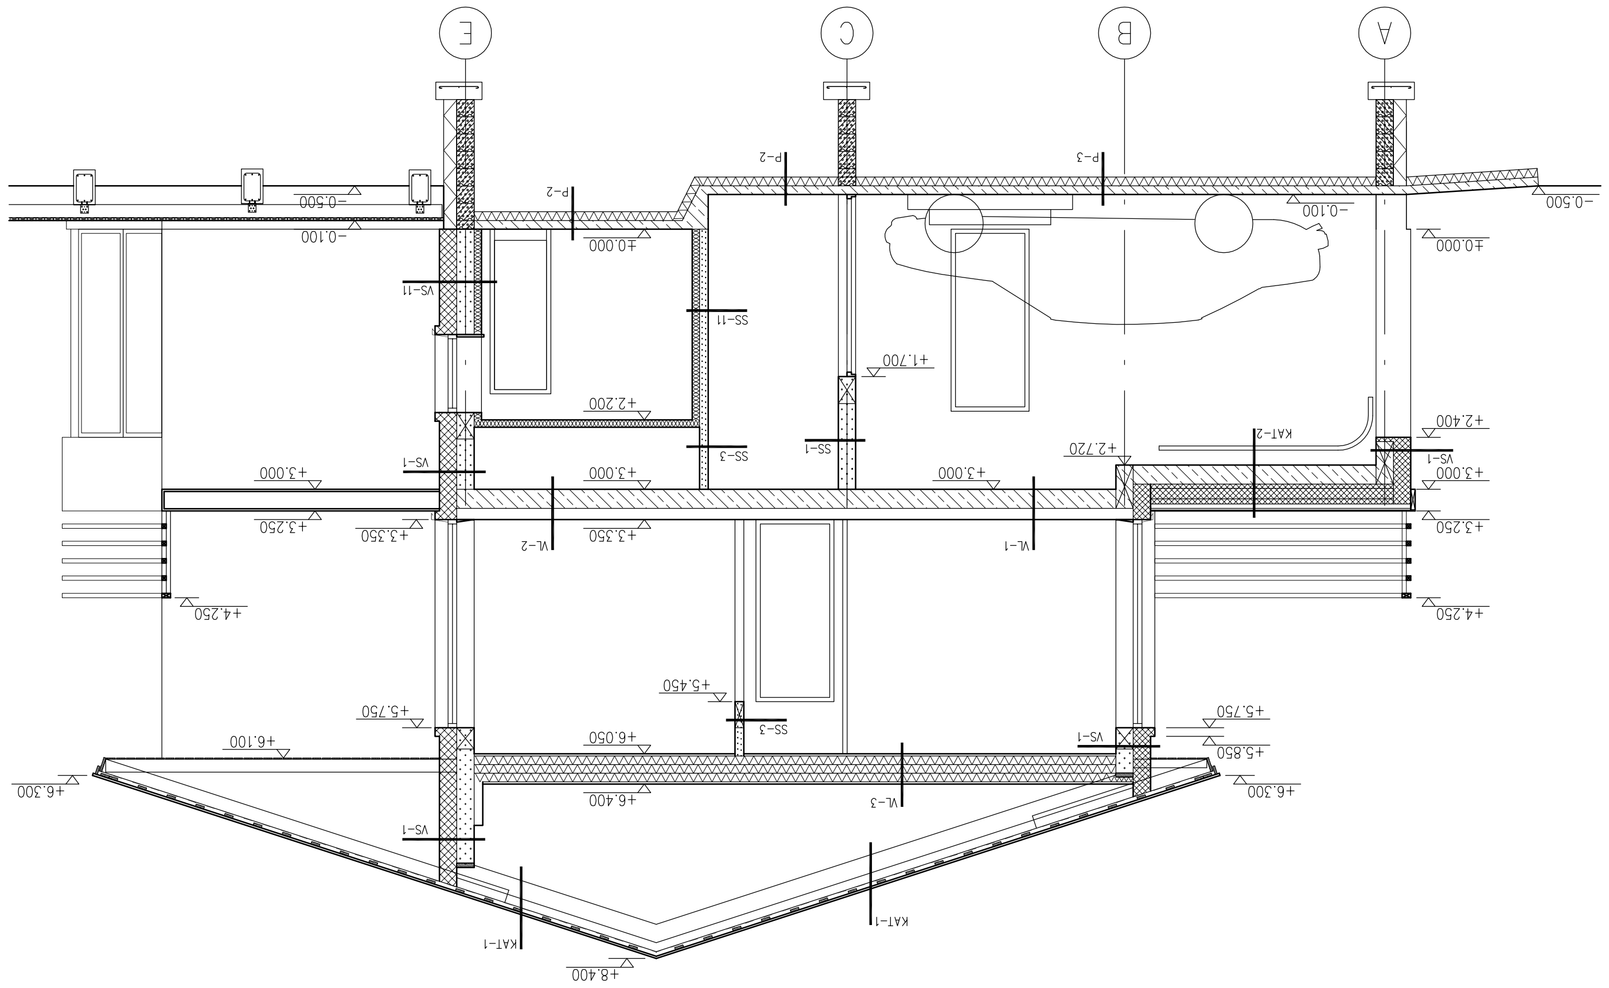
E
C
B
A
-0.500
-0.100
+0.000
+1.700
+2.200
+2.400
+2.720
+3.000
+3.250
+3.350
+4.250
+5.450
+5.750
+6.050
+6.100
+6.300
+6.400
+8.400
P-2
P-3
VS-1
SS-1
SS-3
VL-1
VL-2
VL-3
KAT-1
KAT-2

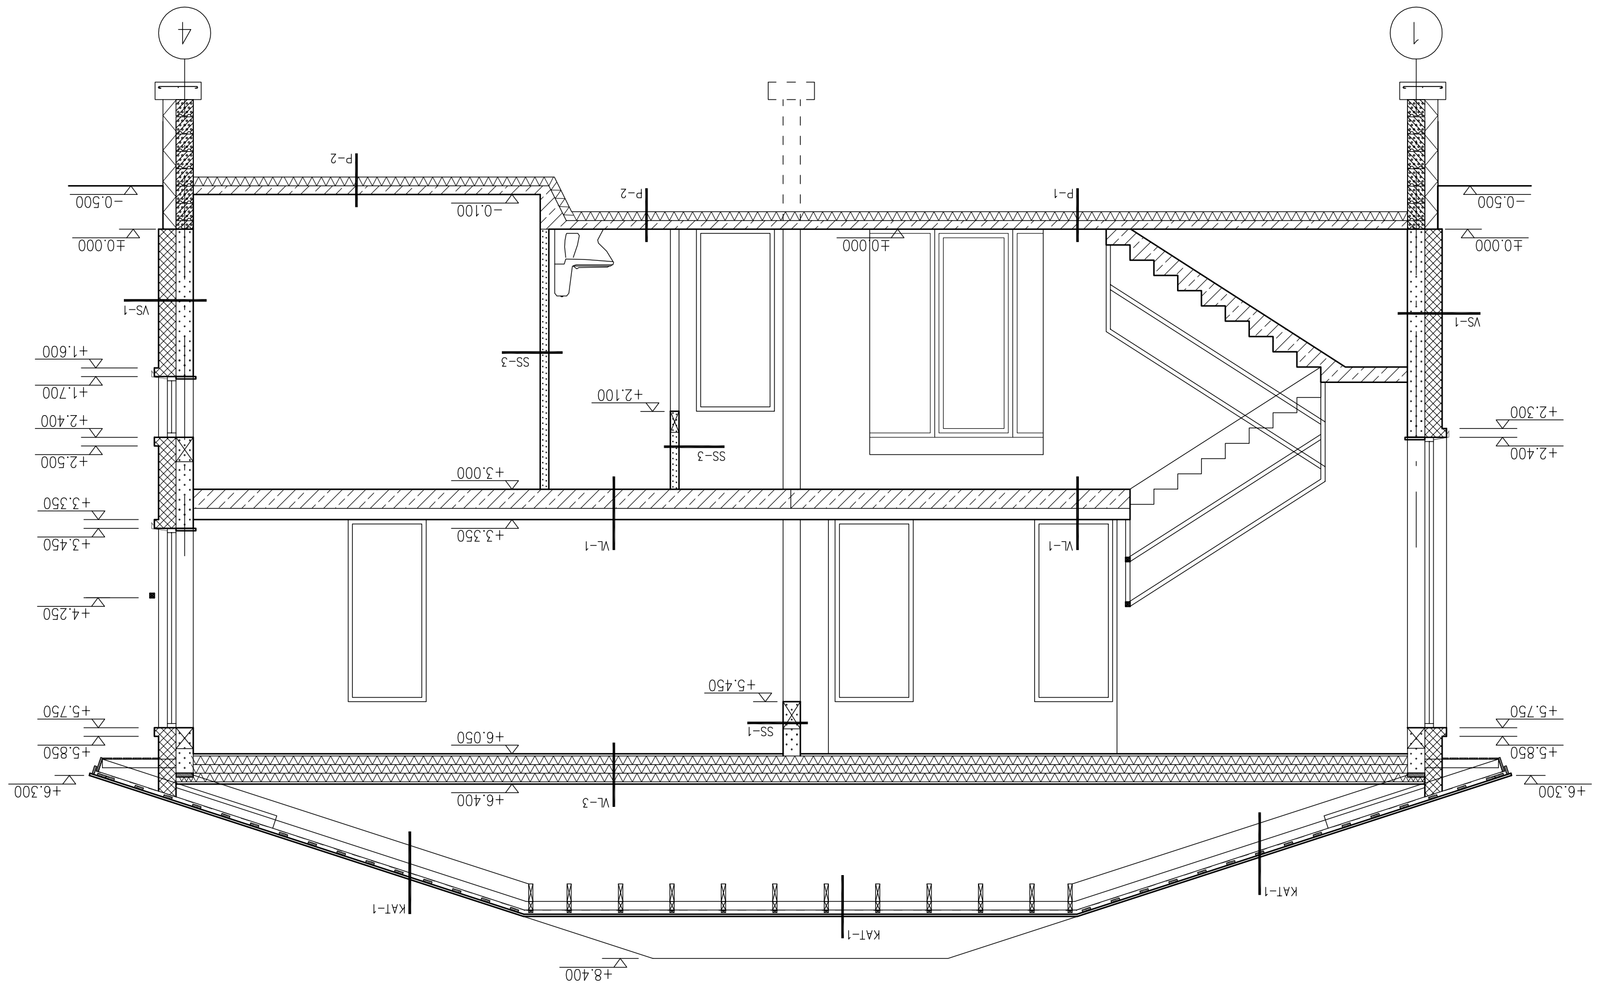
4
1
-0.500
-0.100
+0.000
+1.600
+1.700
+2.400
+2.500
+2.100
+2.300
+3.000
+3.350
+3.450
+4.250
+5.450
+5.750
+5.850
+6.050
+6.300
+6.400
+8.400
P-1
P-2
VS-1
SS-1
SS-3
VL-1
VL-3
KAT-1
KAT-2