
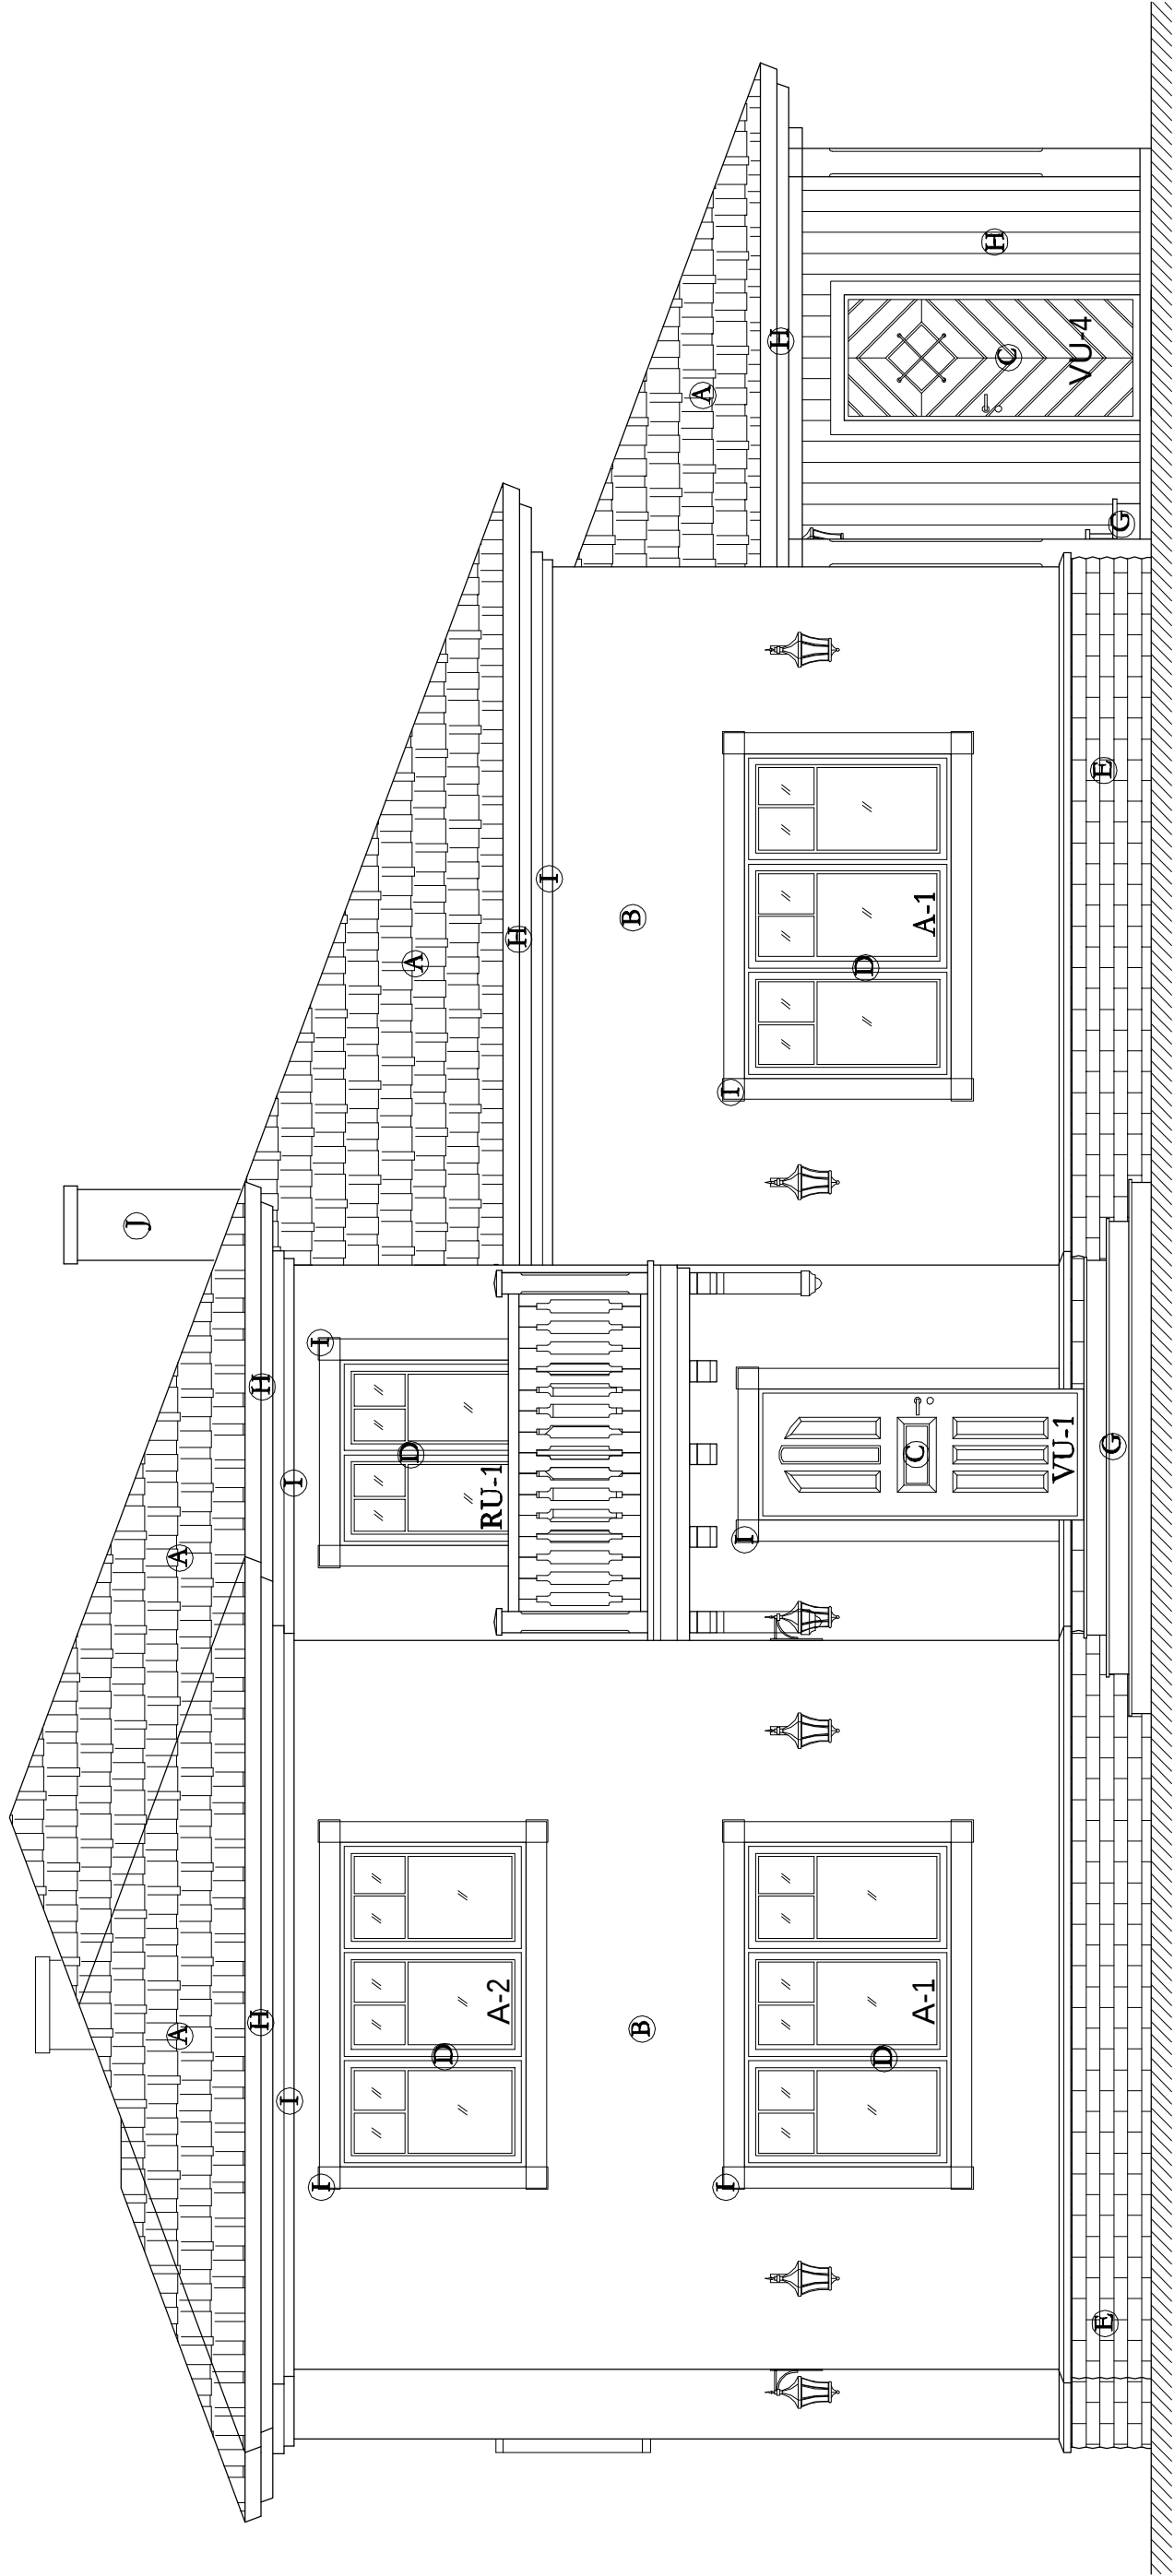


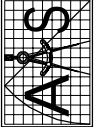

- A - KATUSEKATTEKS LAFARGE KATUSEKIVI, ANTIK PUNANE (toon täpsustada)
- B - FASSAAD ON KROHVITUD, KOLLANE (toon täpsustada)
- C - UKSED HELEPRUUNID (toon täpsustada)
- D - AKNAD PEITSITUD BEEZIKS
- E - SOKKEL - SAETUD PAEKIVI 100x85x300,VEENINA PAEKIVI 130x85
- G - TREPLASTMED HÕÖVELDATUD PAEKIVI
- H - RÄÄSTAKASTID,TERRASS JA MUUD PUITDETAILID - BEEZ PEITS
- I - AVADE RAAMISTUS (LAIUS 150mm) JA RÄÄSTAALUNE KARNIIS-VALGE
- J - KORSTNAPITS - ST.JOHN'S KÄSITELLIS

MÄRKUS: AVADE KÕRGUSED NÄITAVAD PLOKKSEINTE MÜÜRIAVADE KÕRGUSI.

|   |                                  |                         |                        |
|---|----------------------------------|-------------------------|------------------------|
| Objekt:<br>ÜHEPEREELAMU<br>Häälınurme tn. 5, Peetri küla,<br>Rae vald   | Töö nr:<br>06-10                 | Projekti staadium:<br>E | Kuupäev:<br>Märts 2007 |
|   | Joonise nr:                      | AE-03                   | Mõõtkava:<br>1:50      |
| Tellija:<br>Urmas Pikner   | Joonise nimetus:<br>Vaade kagust |                         |                        |
| Ehitise liik:<br>Uusehitis   |                                  |                         |                        |
| Projekteerija:<br> ARHITEKTIBÜROO<br>ALLAN STRUS OÜ<br>L. KOIDULA 15-4, TALLINN 10125<br>TEL: 601 42 95, FAX: 601 62 23, GSM: 56 58 588<br>MTREP10634912-0001 | Projekteerija:<br>Allan Strus    | Allkiri:                |                        |
|   | Joonestas:<br>AleksandrKarpenko  | Allkiri:                |                        |