
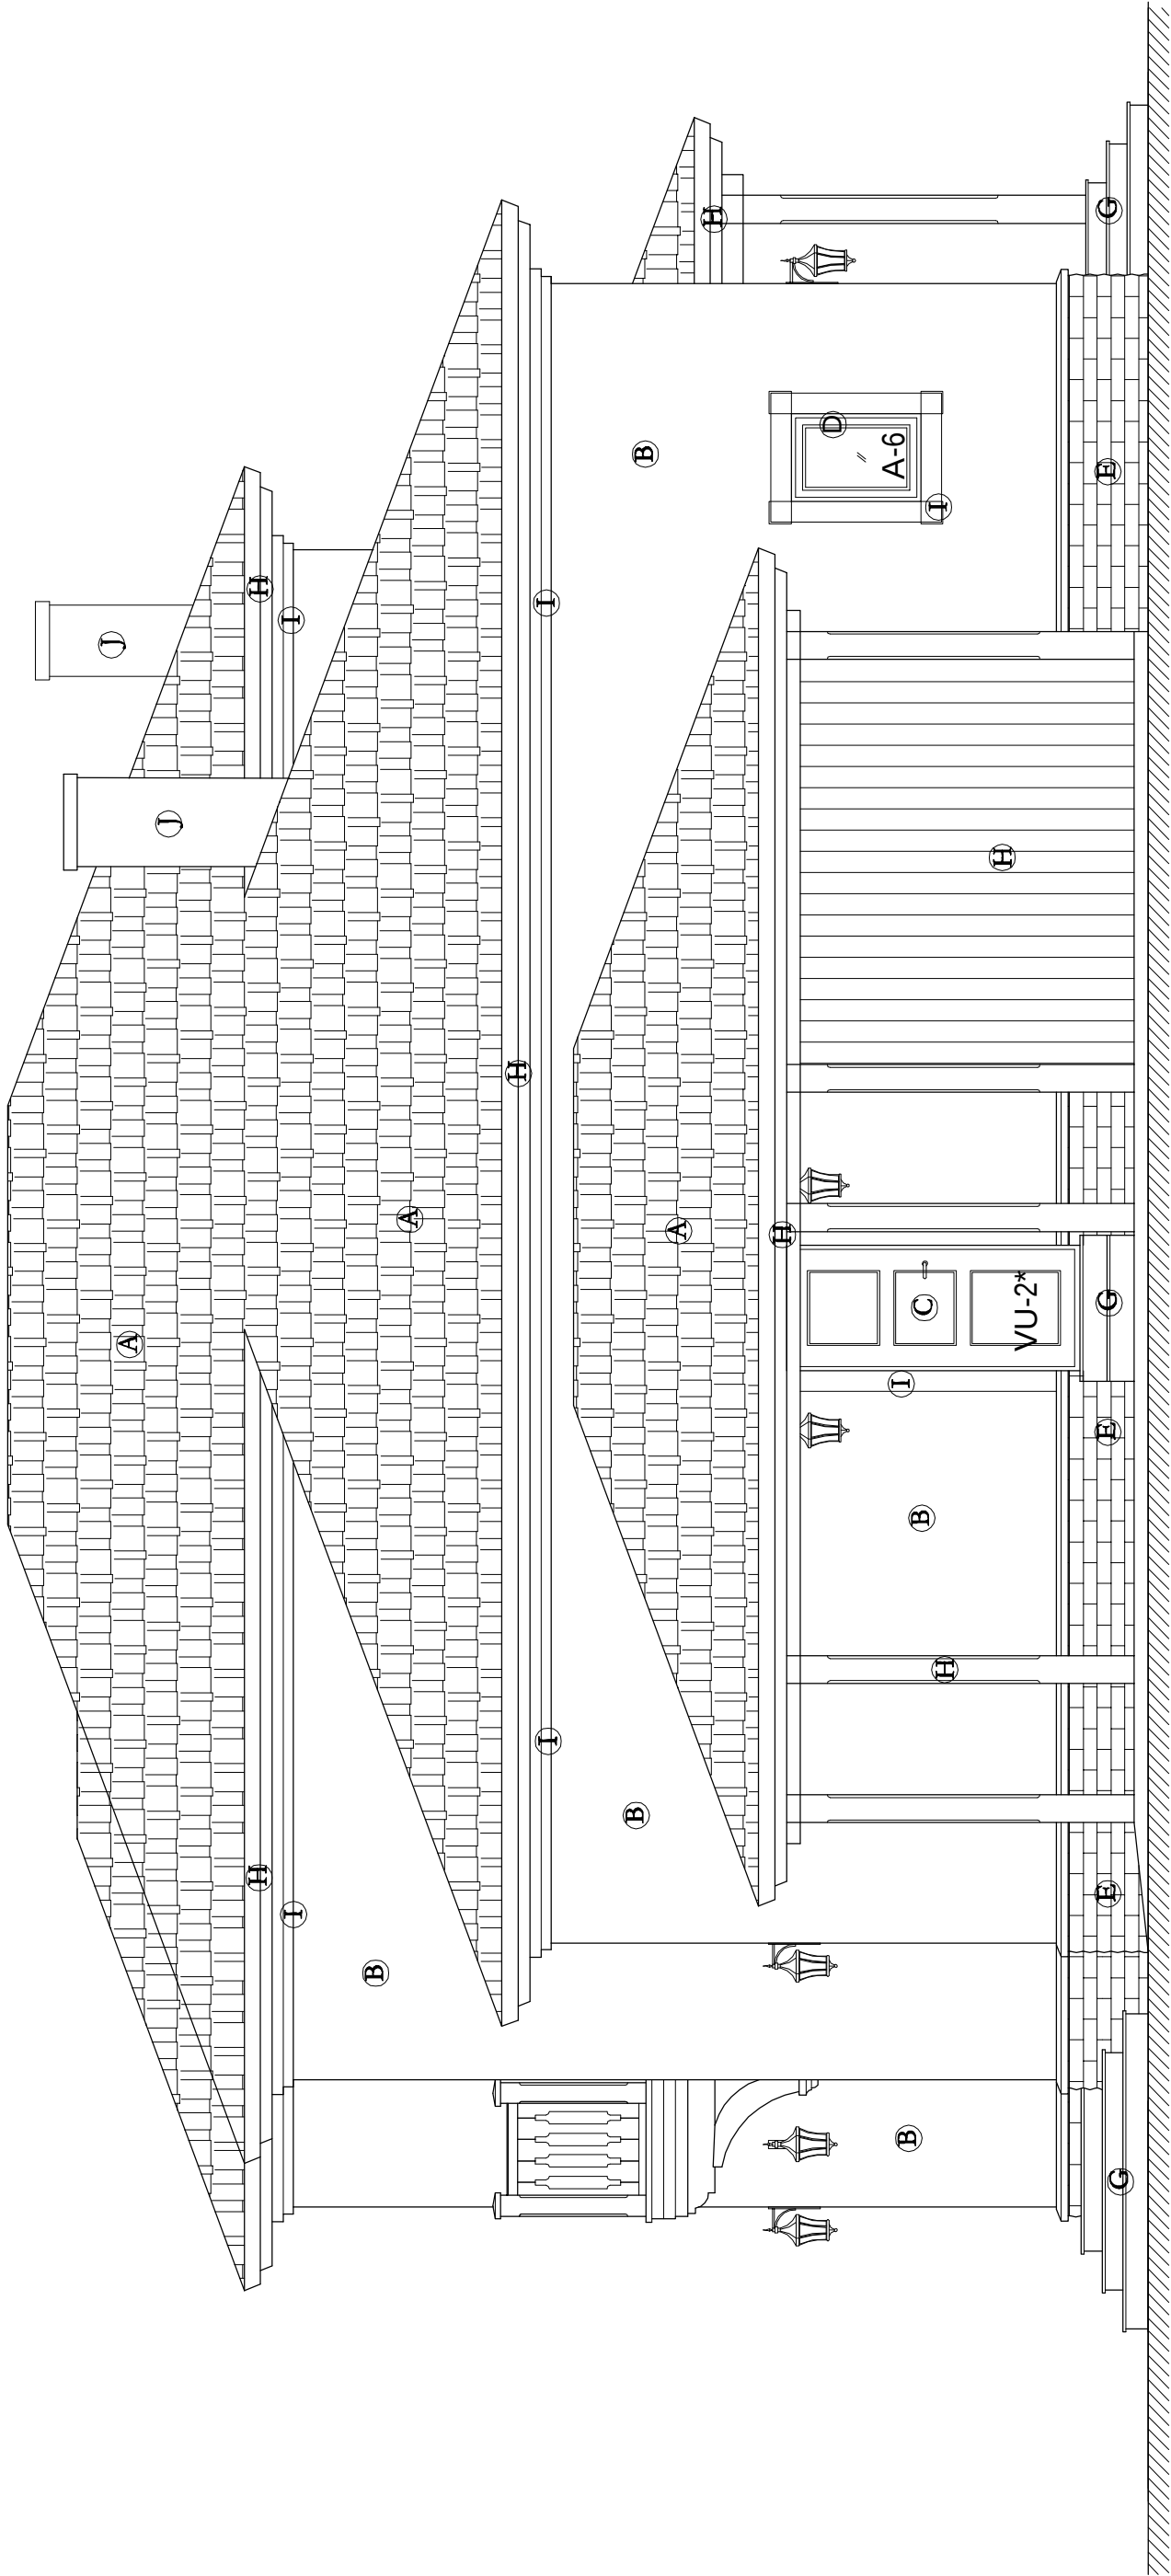


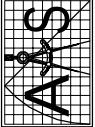

- A - KATUSEKATTEKS LAFARGE KATUSEKIVI, ANTIK PUNANE (toon täpsustada)
B - FASSAAD ON KROHVITUD, KOLLANE (toon täpsustada)
C - UKSED HELEPRUUNID (toon täpsustada)
D - AKNAD PEITSITUD BEEZIKS
E - SOKKEL - SAETUD PAEKIVI 100x85x300,VEENINA PAEKIVI 130x85
G - TREPLASTMED HÕÕVELDATUD PAEKIVI
H - RÄÄSTAKASTID,TERRASS JA MUUD PUITDETAILID - BEEZ PEITS
I - AVADE RAAMISTUS (LAUS 150mm) JA RÄÄSTAALUNE KARNIIS-VALGE
J - KORSTNAPITS - ST.JOHN'S KÄSITELLIS

MÄRKUS: AVADE KÕRGUSED NÄITAVAD PLOKKSEINTE MÜÜRIAVADE KÕRGUSI.

Objekt: ÜHEPEREELAMU Häälınurme tn. 5, Peetri küla, Rae vald	Töö nr: 06-10	Projekti staadium: E	Kuupäev: Märts 2007
	Joonise nr:	AE-06	Mõõtkava: 1:50
Tellija: Urmas Pikner	Joonise nimetus: Vaade kirdest		
Ehitise liik: Uusehitis			
Projekteerija:  ARHITEKTIBÜROO ALLAN STRUS OÜ L. KOIDULA 15-4, TALLINN 10125 TEL: 601 42 95, FAX: 601 62 23, GSM: 56 58 588 Allan Strus OÜ	Projekteerija: Allan Strus	Allkiri:	
	Joonestas: AleksandrKarpenko	Allkiri:	