


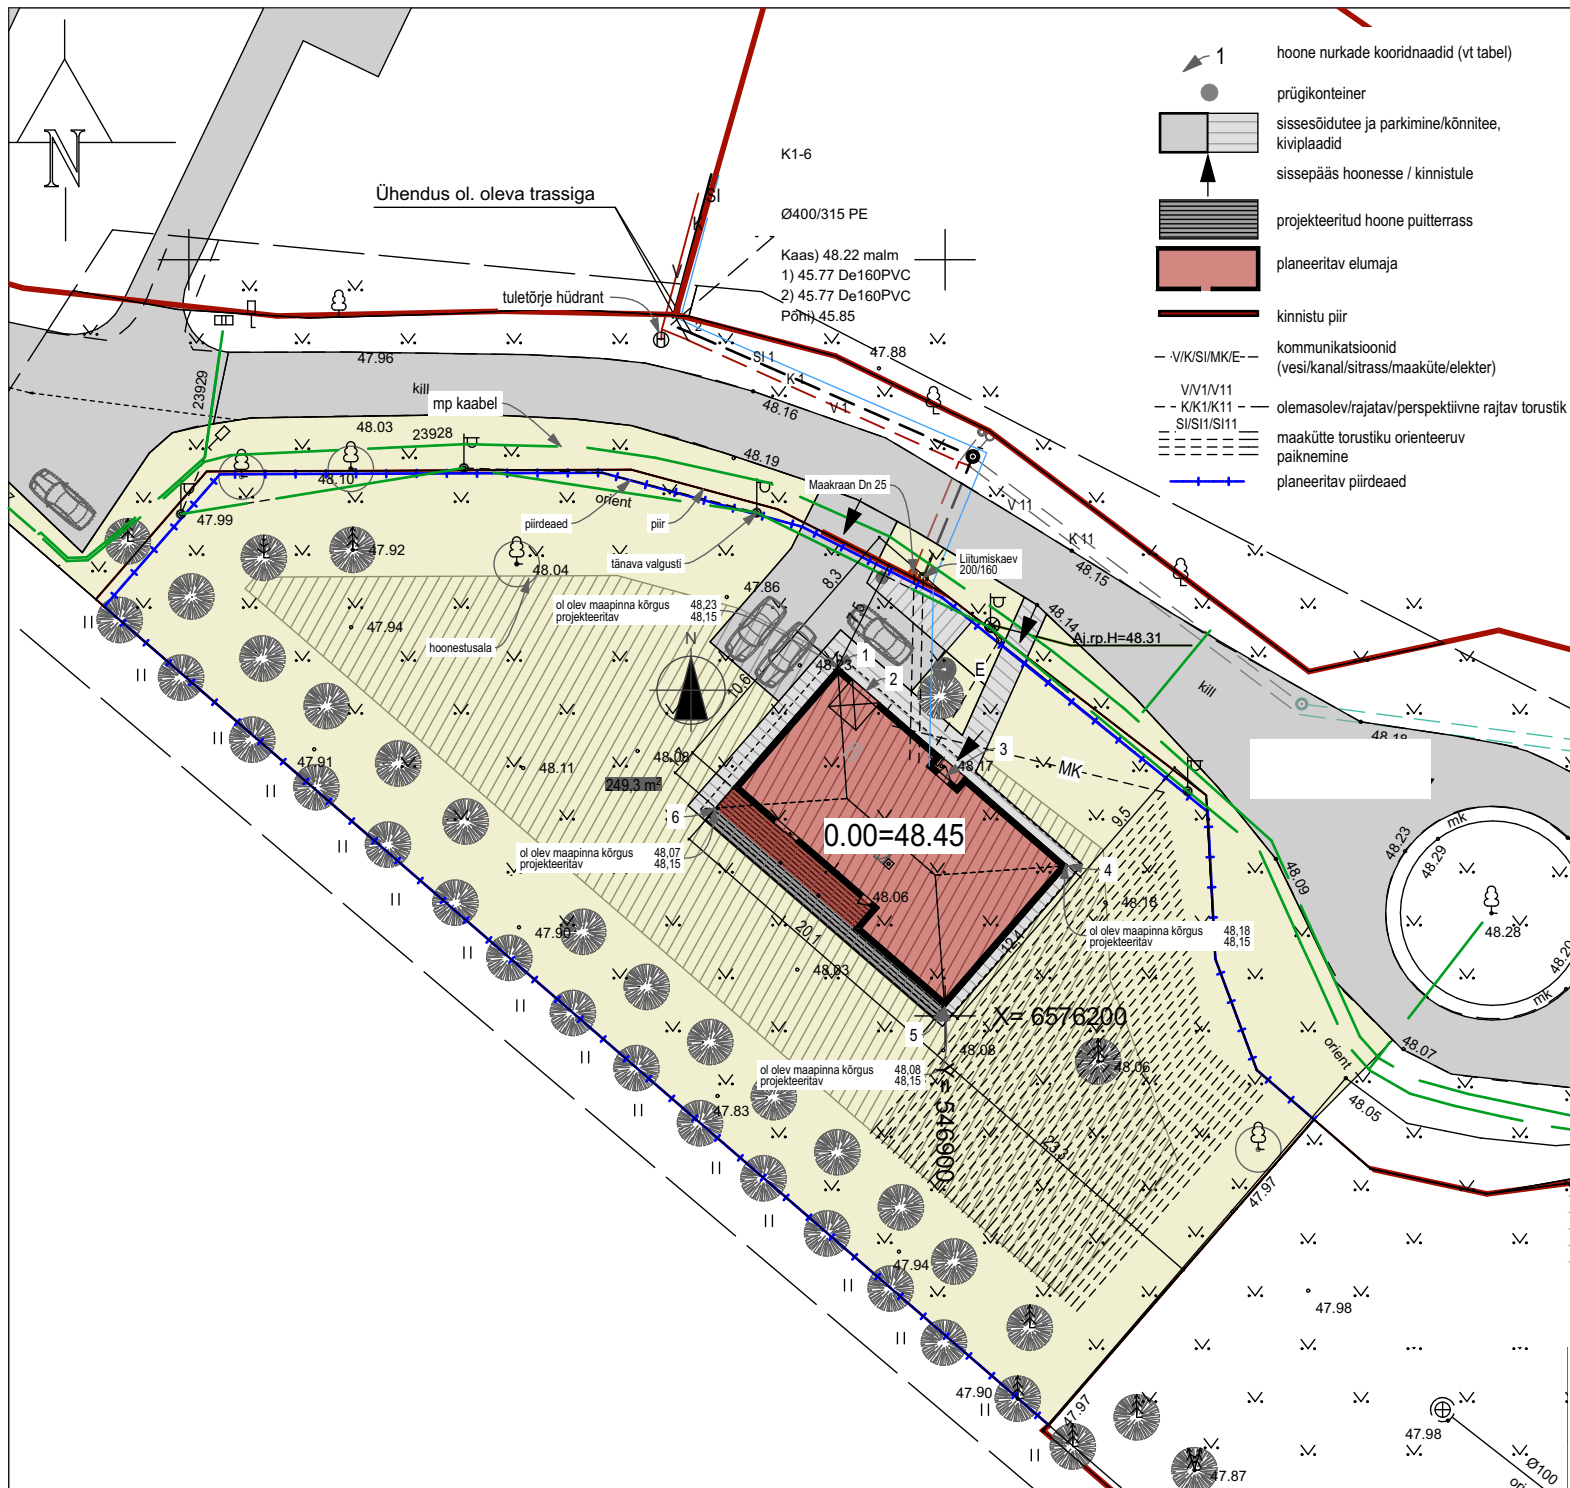

22.09.2015	5	lõhustaks
18.08.2015	4	siisplaneering, aknad-aknad, materjalid
16.08.2015	3	siisplaneering - sauna eesruum, wc, köök
31.12.2014	2	siisplaneering, materjalid, aknad, ukad
10.11.2014	1	siisplaneering, materjalid, aknad, ukad
05.11.2014	1	siisplaneering, materjalid, aknad, ukad
03.10.2014	1	siisplaneering, materjalid, aknad, ukad
KUUPÄEV		
VERSION		
MUUDATUSED		
arhitekt: Üll		
MTR: EEP000...		
kutselühendus nr 096776		
www.at-home.ee		
1/14		
22.09.2015		



EHITISE OLULISED TEHNILISED ANDMED

pikkus: 20,1 m
 laius: 12,4 m
 sügavus: 0,3 m
 kõrgus: 6,41 m ümbritsevast maapinnast
 absoluutne kõrgus: 54,6 m
 ehitisealune pind: 249,6 m²
 terrass: 46,0 m²
 maapealsete korruste arv: 1
 maa-aluste korruste arv: 0
 katusekalle: 25 kraadi
 suletud netopind (kasulik pind): 192,2 m²
 suletud brutopind: 225,8 m²
 köetav pind: 192,2 m²
 maht: 1177,0 m³
 kasutusiga: ca 50 aastat
 eluruumide pind: 171,8 m²
 mitteeluruumide pind: 20,4 m²



KOORIDNAADID


1
2

KOOSKÕLASTUSED

Põhja-Eesti Päästekeskus



22.09.2015	7	kõigi plaan
18.08.2015	6	välisavetole + 50 mm
16.08.2015	5	lühendite
31.12.2014	4	siseplaneering, aknad-ukad, materjalid
10.11.2014	3	siseplaneering - sauna eesruum, wc, köök
05.11.2014	2	siseplaneering, materjalid, aknad, ukad
03.10.2014	1	valmisand postit

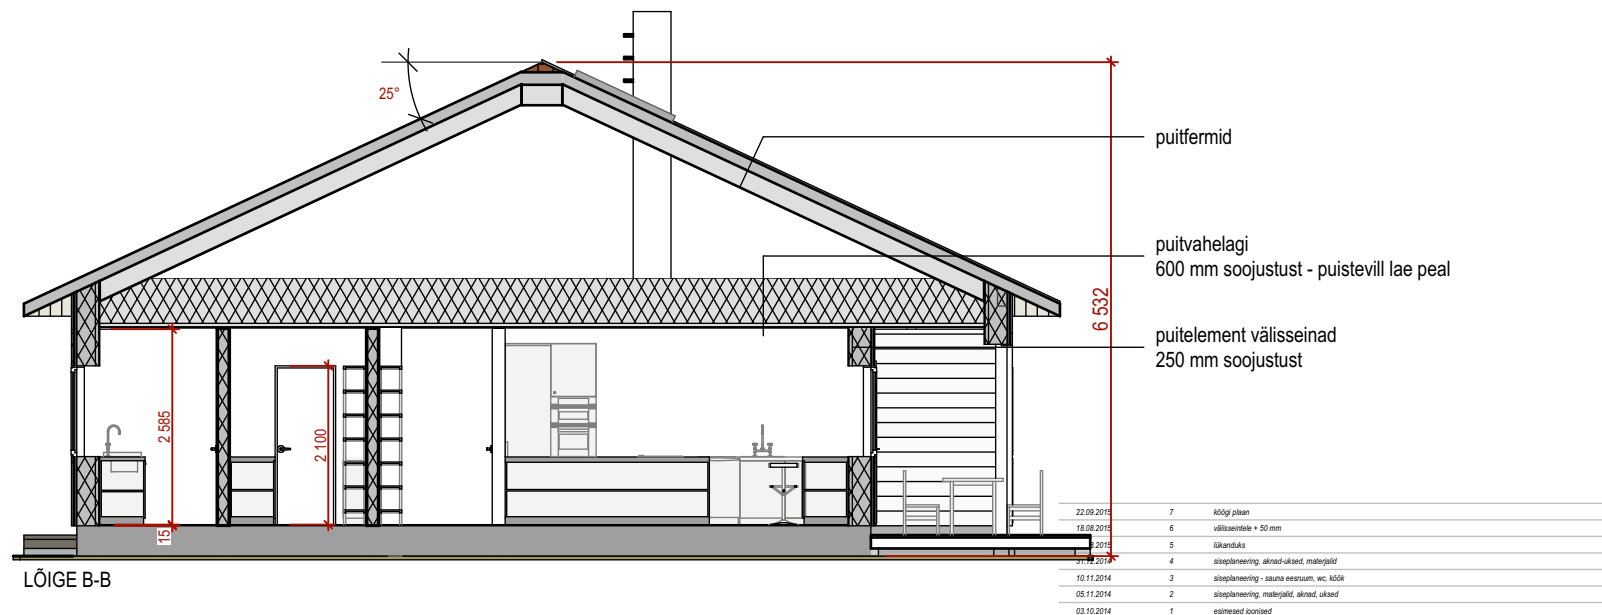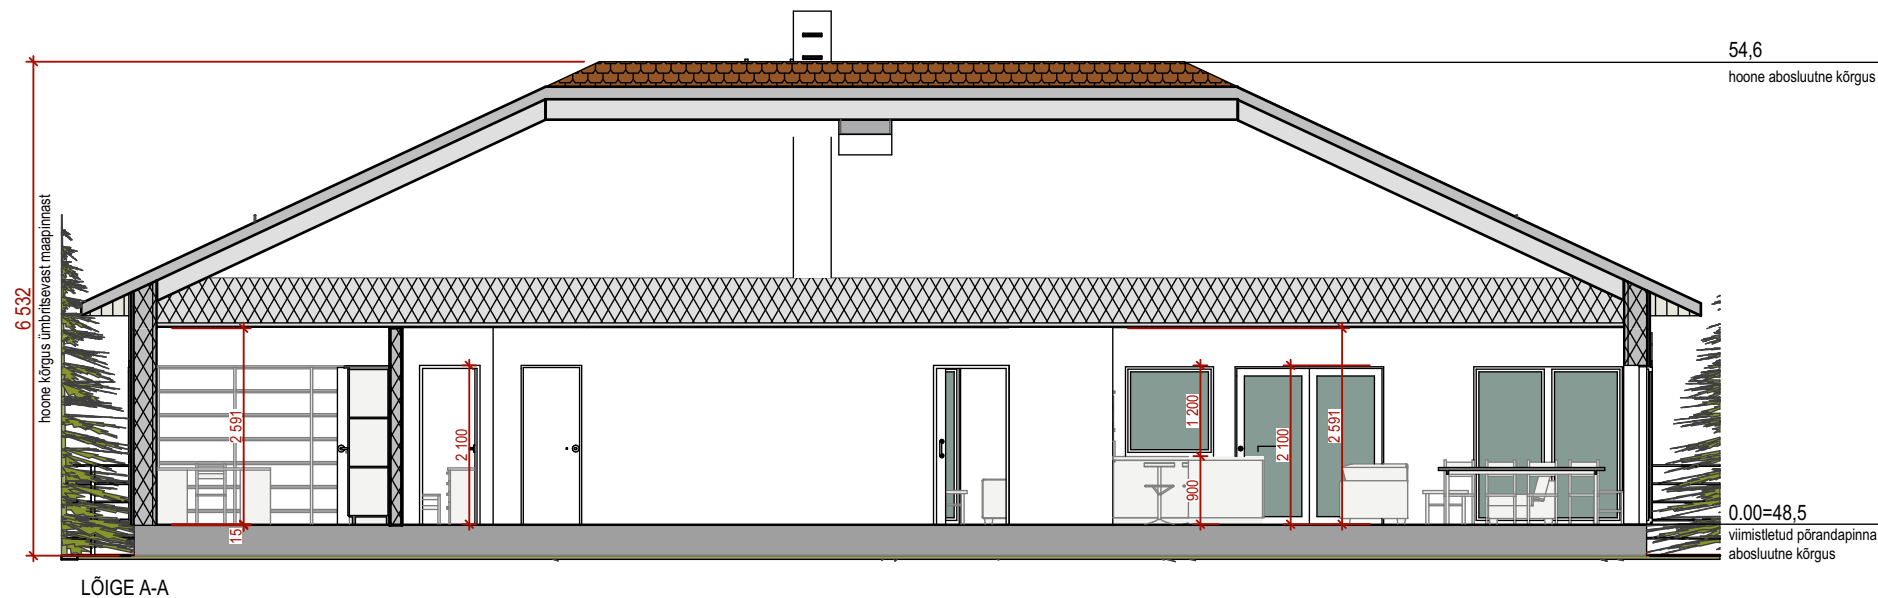

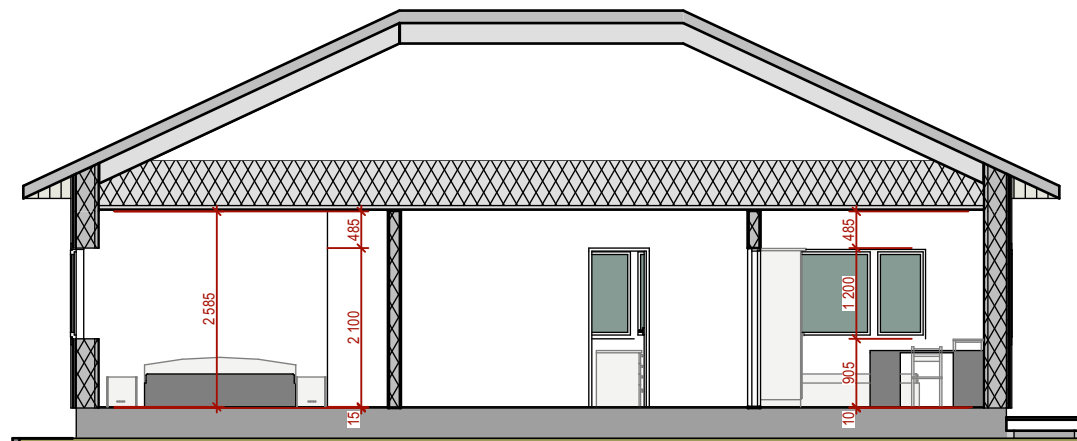


LÕIGE C-C


22.09.2015	7	kõõgi plaan
18.08.2015	6	välisavetole + 50 mm
16.08.2015	5	lõikandika
31.12.2014	4	siseplaneering, aknad-ukad, materjalid
10.11.2014	3	siseplaneering - sauna eesruum, wc, köök
05.11.2014	2	siseplaneering, materjalid, aknad, ukad
03.10.2014	1	esimesed joonised

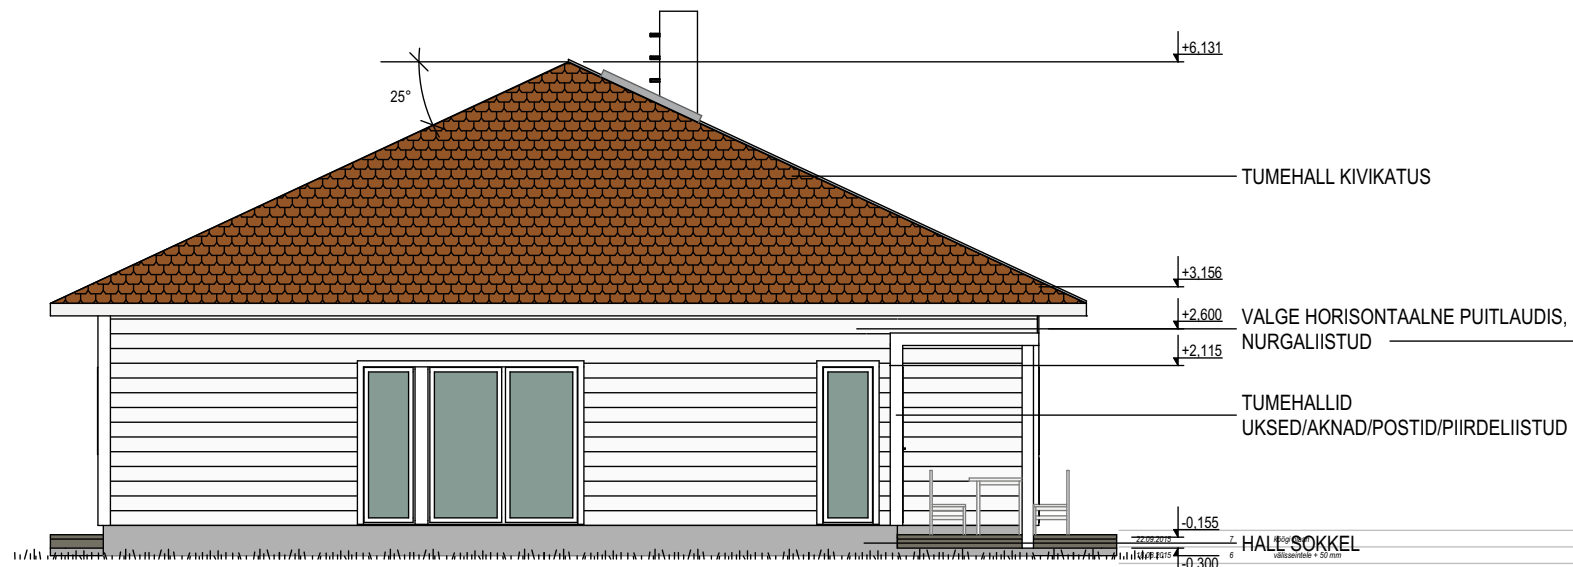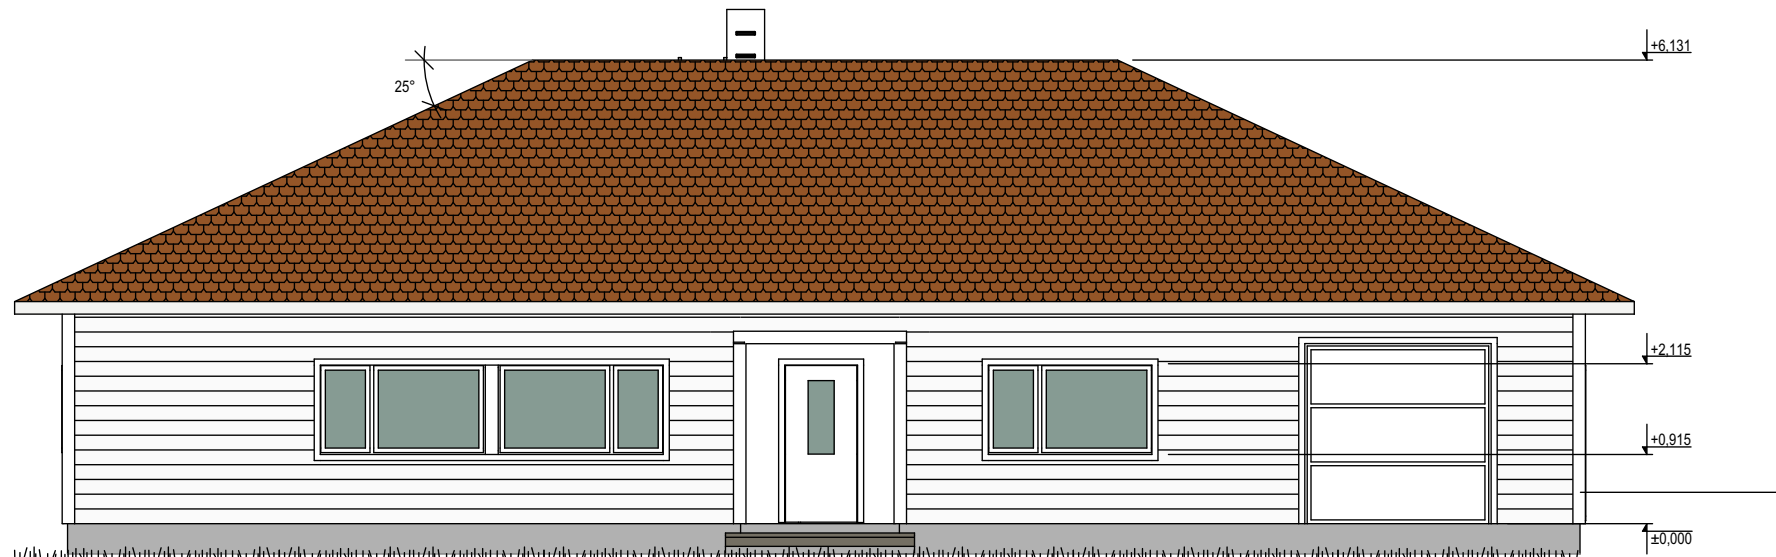


03.10.2014	1	esimesed loomised
05.11.2014	2	siseplaneering, materjalid, aknad, ukseid
10.11.2014	3	siseplaneering - sauna eesruum, wc, köök
31.12.2014	4	siseplaneering, aknad-ukseid, materjalid
16.08.2015	5	lõkandaks
16.08.2015	6	lõkandaks
16.08.2015	7	lõkandaks

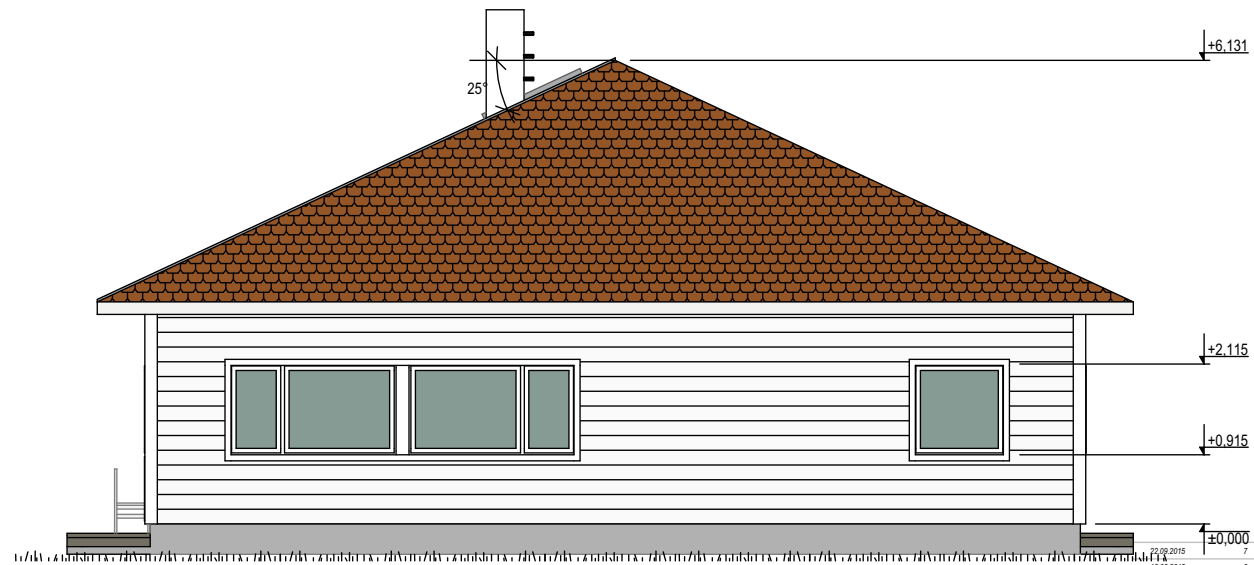


23.09.2015	7	Kõigi plaan
18.08.2015	6	välisseinale + 50 mm
16.08.2015	5	lõkanduks
31.12.2014	4	siseplaneering, aknad-ukad, materjalid
10.11.2014	3	siseplaneering - sauna eesruum, wc, köök
05.11.2014	2	siseplaneering, materjalid, aknad, ukad
03.10.2014	1	alameetod projektant

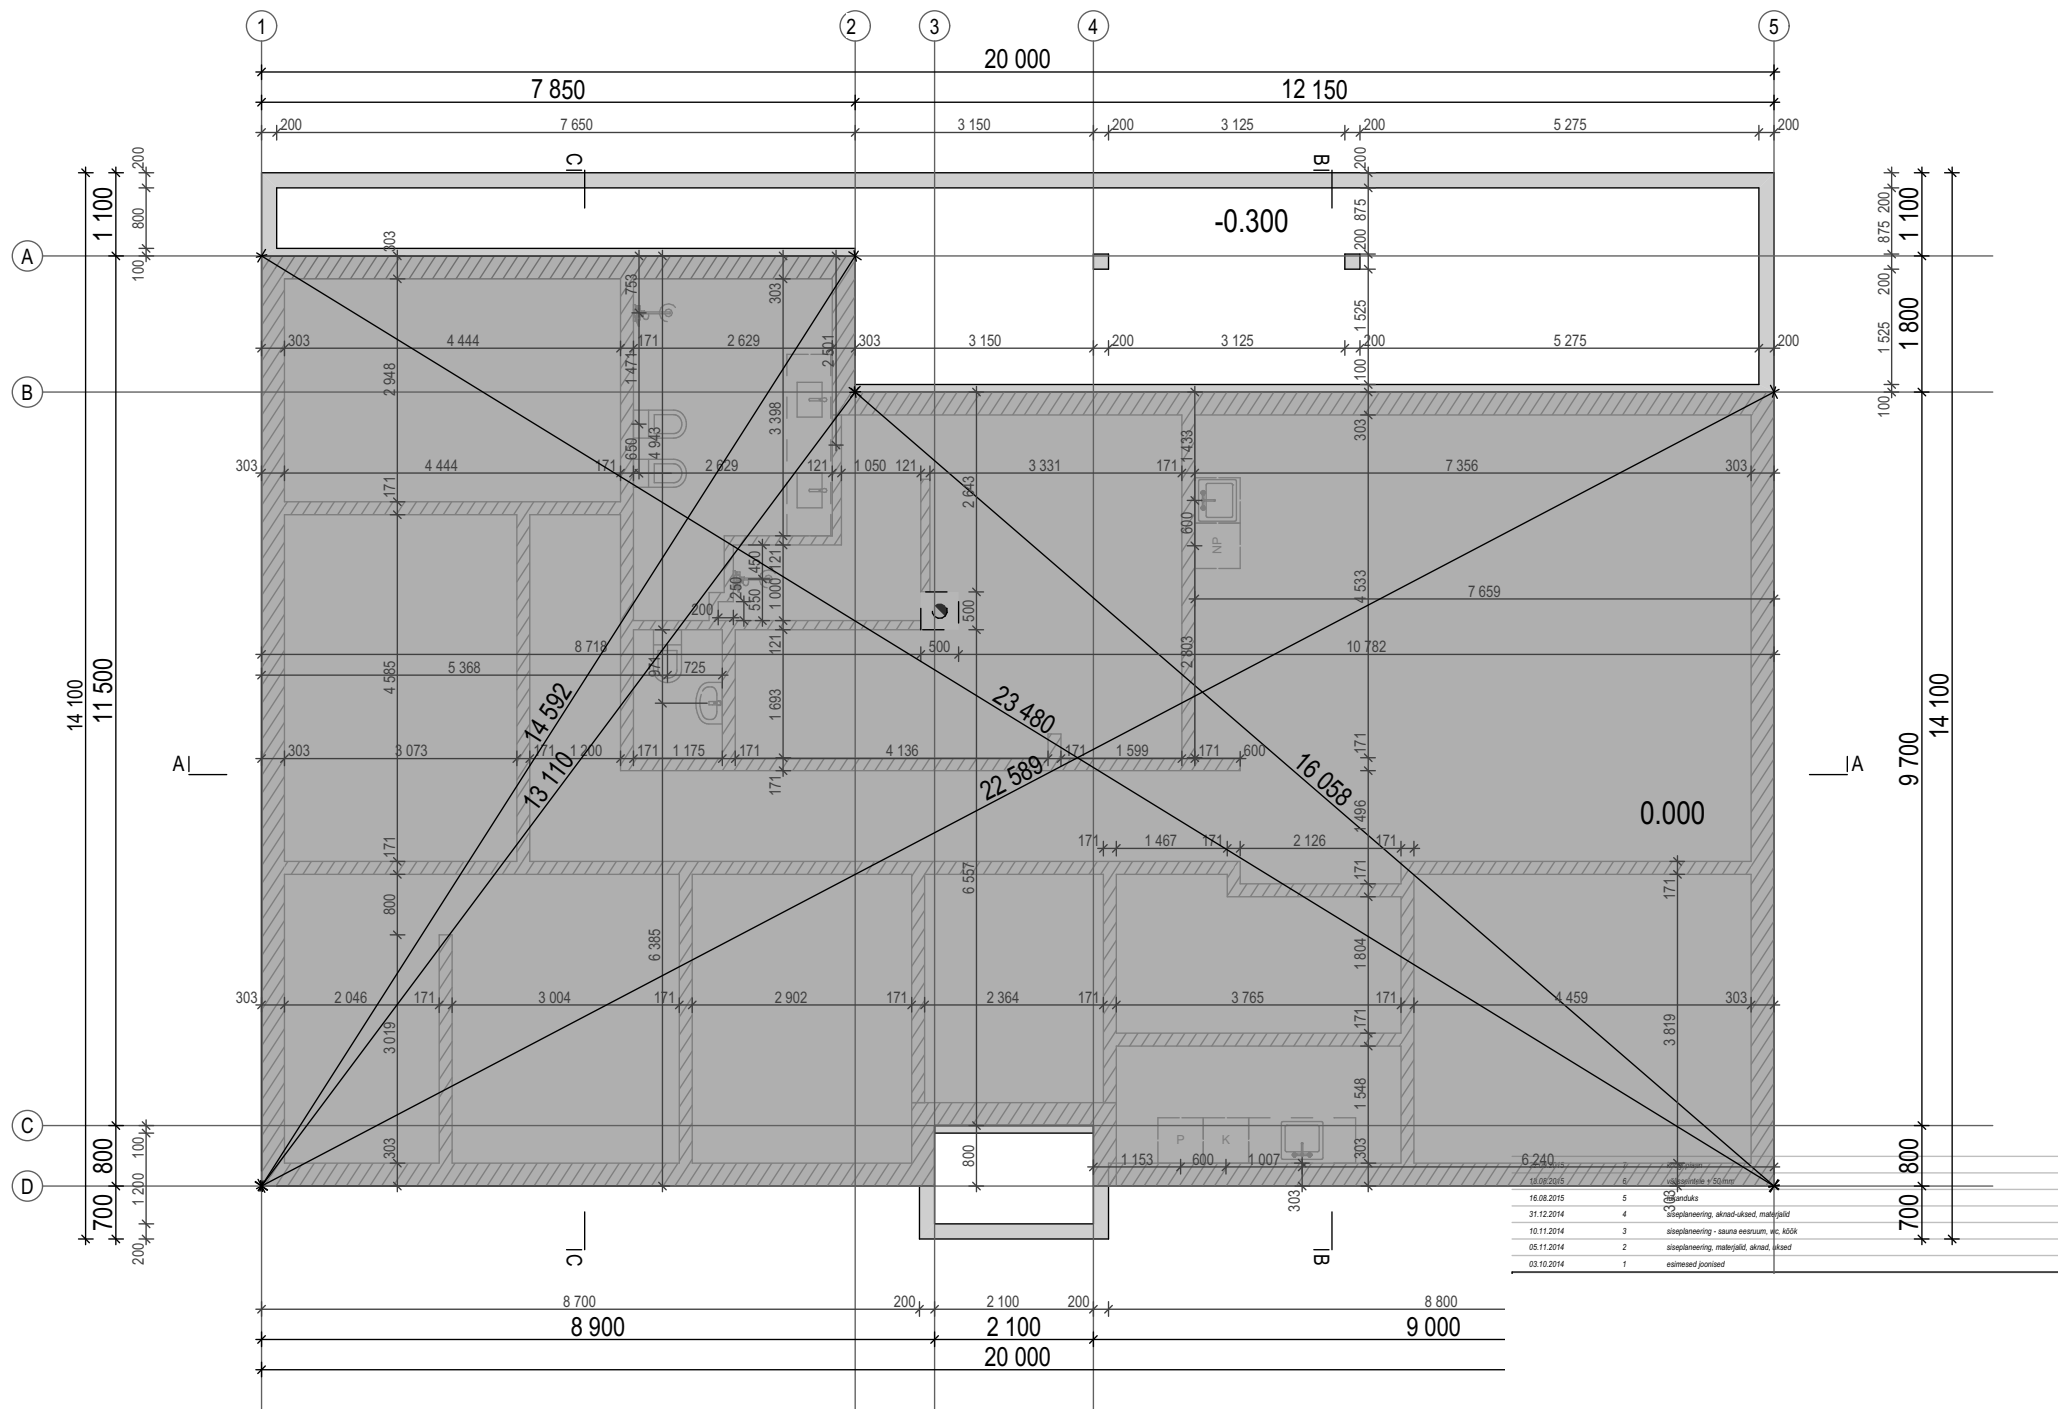


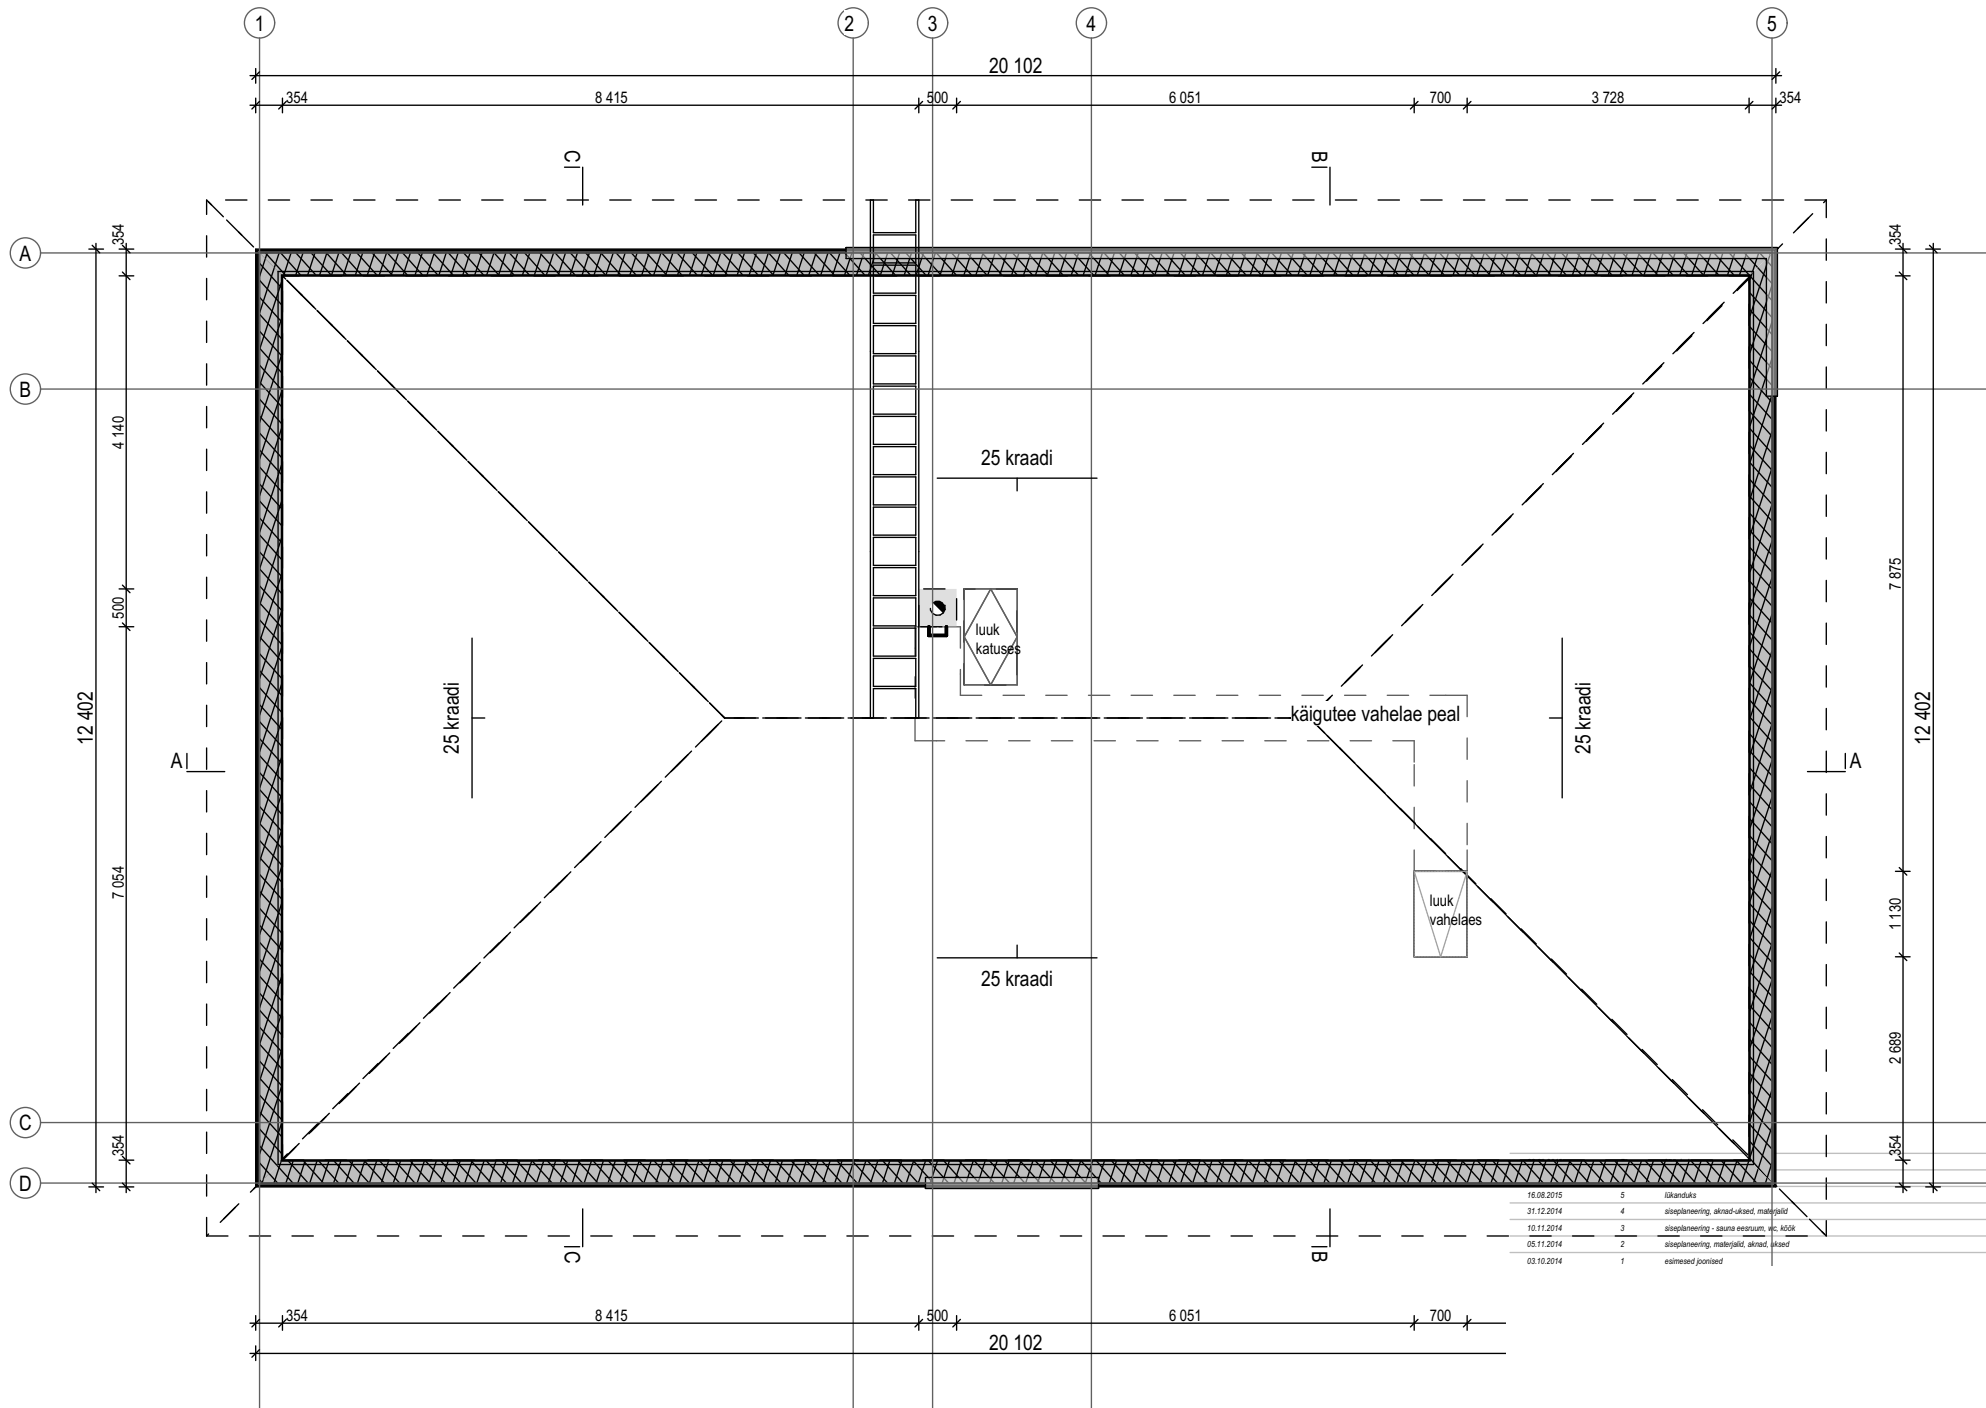


16.08.2015	5	lõikandaks
31.12.2014	4	siseplaneering, aknad-üksed, materjalid
10.11.2014	3	siseplaneering - sauna eesruum, k.a. köök
05.11.2014	2	siseplaneering, materjalid, aknad, üksed
03.10.2014	1	vaimeand pointid

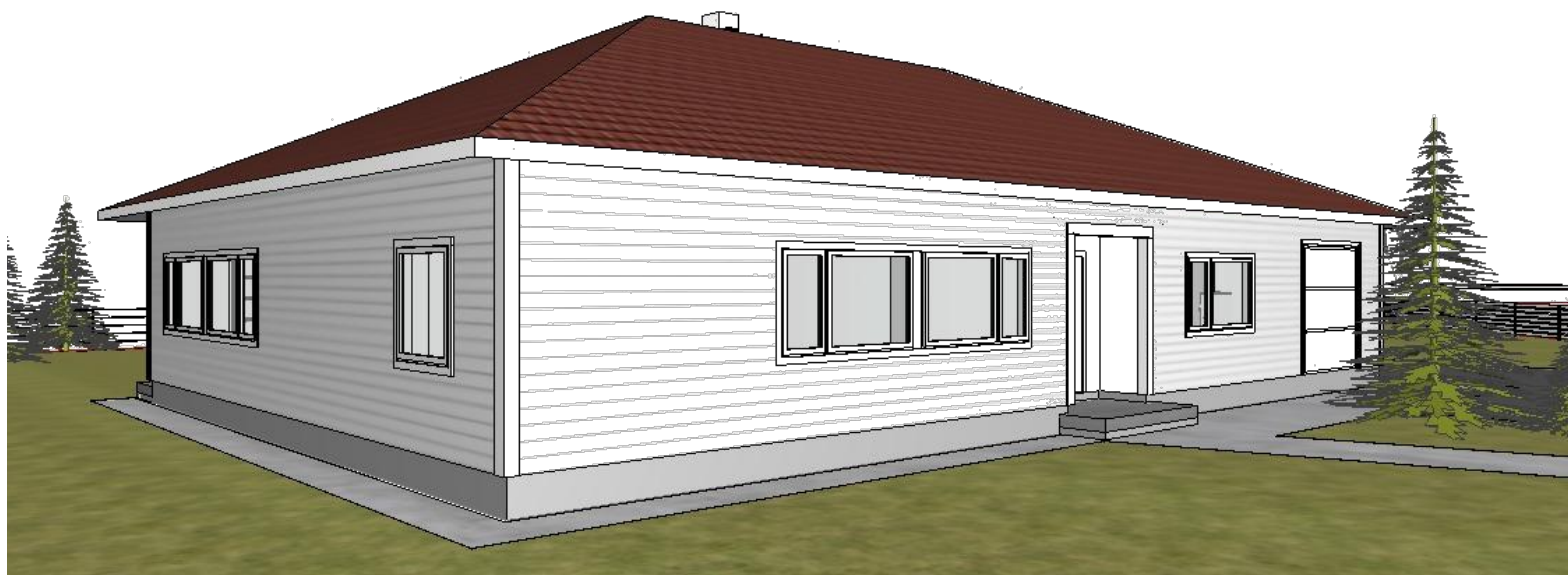

16.08.2015	5	lõikandaks
31.12.2014	4	siseplaneering, aknad-ukad, materjalid
10.11.2014	3	siseplaneering - sauna eesruum, wc, köök
05.11.2014	2	siseplaneering, materjalid, aknad, ukad
03.10.2014	1	vaimeand projekt

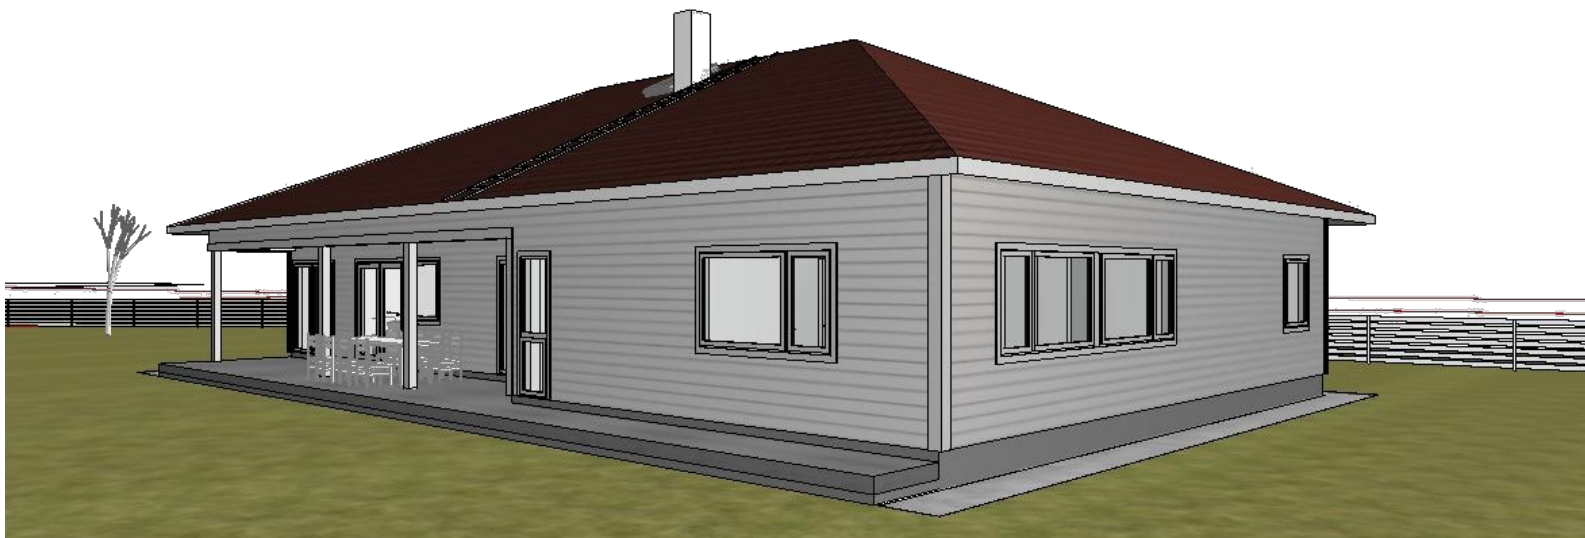


31.12.2014	4	sisuplaneering, akraad-akraad, materjalid
10.11.2014	3	sisuplaneering - sauna eesruum, wc, köök
05.11.2014	2	sisuplaneering, materjalid, akraad, ukraad
03.10.2014	1	esimeesd postitand

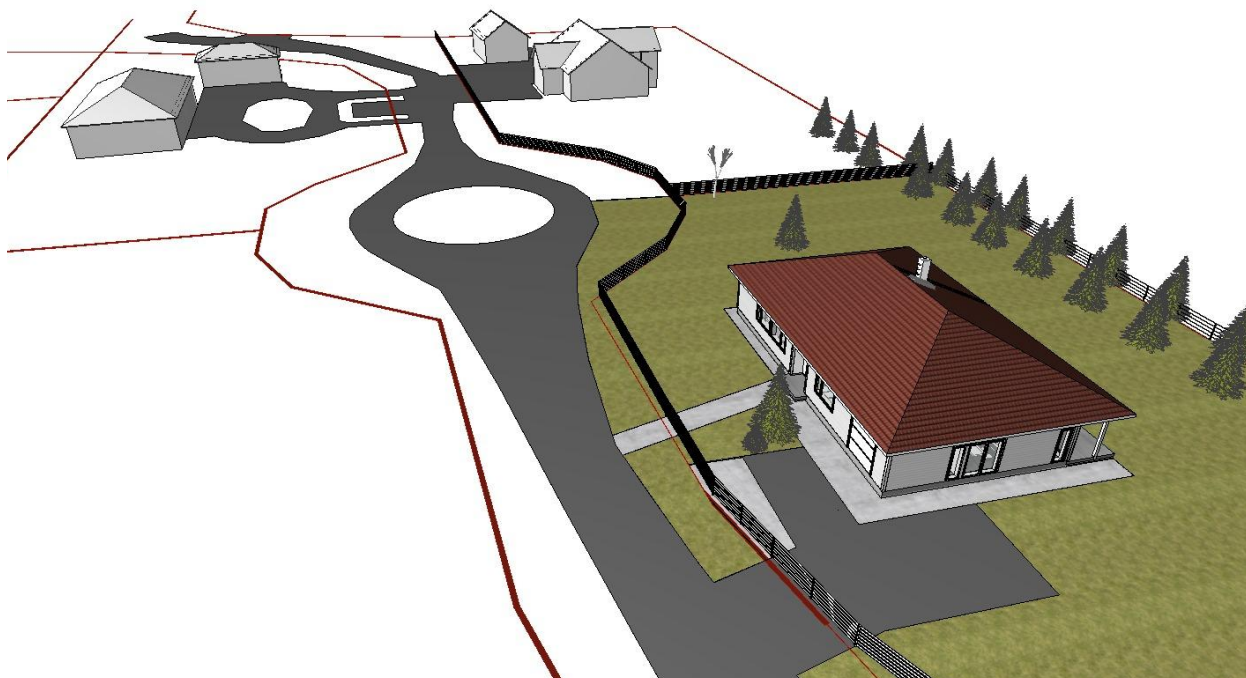

22.09.2015	7	kõigi plaan
18.08.2015	6	välisviirtele + 50 mm
16.08.2015	5	lõkanduks
31.12.2014	4	siseplaneering, aknad-ukad, materjalid
10.11.2014	3	siseplaneering - sauna eesruum, wc, köök
05.11.2014	2	siseplaneering, materjalid, aknad, ukad
03.10.2014	1	esimesed jooned




22.08.2015	7	kõõgi plaan
18.08.2015	6	välisseinale + 50 mm
16.08.2015	5	lõkandaks
31.12.2014	4	sisepaneering, aknad-ukad, materjalid
10.11.2014	3	sisepaneering - sauna eesruum, wc, köök
05.11.2014	2	sisepaneering, materjalid, aknad, ukad
03.10.2014	1	viimaneid detailid

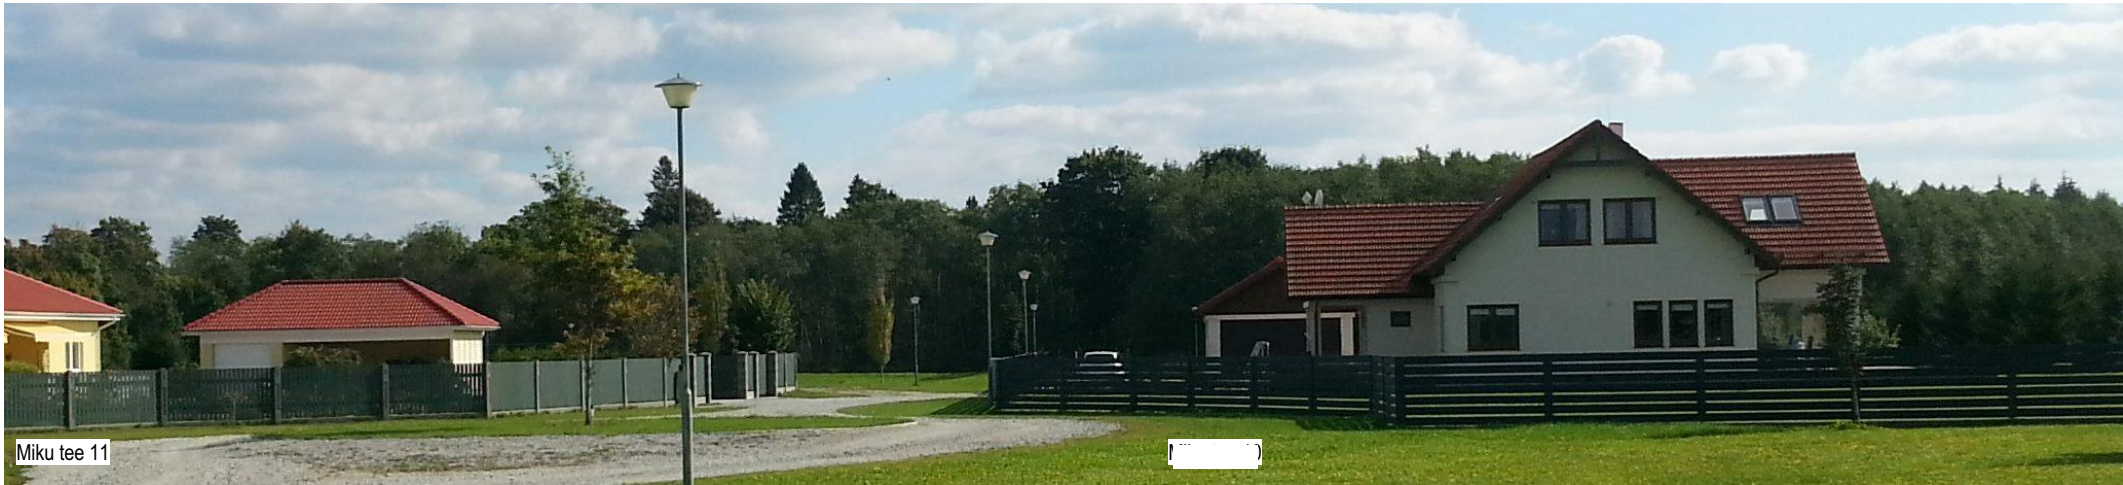

Miku tee 11

Planeeritav piirdeaed on välimuselt ja kõrguselt sarnane | kinnistu aiaga. Tegemist on horisontaalse puitaiaga nelikant-metallpostidel.
Aed värvitakse maja välislaudisega sarnasesse tooni (valge). Tänavavalgustipostid jäävad aiast väljapoole.

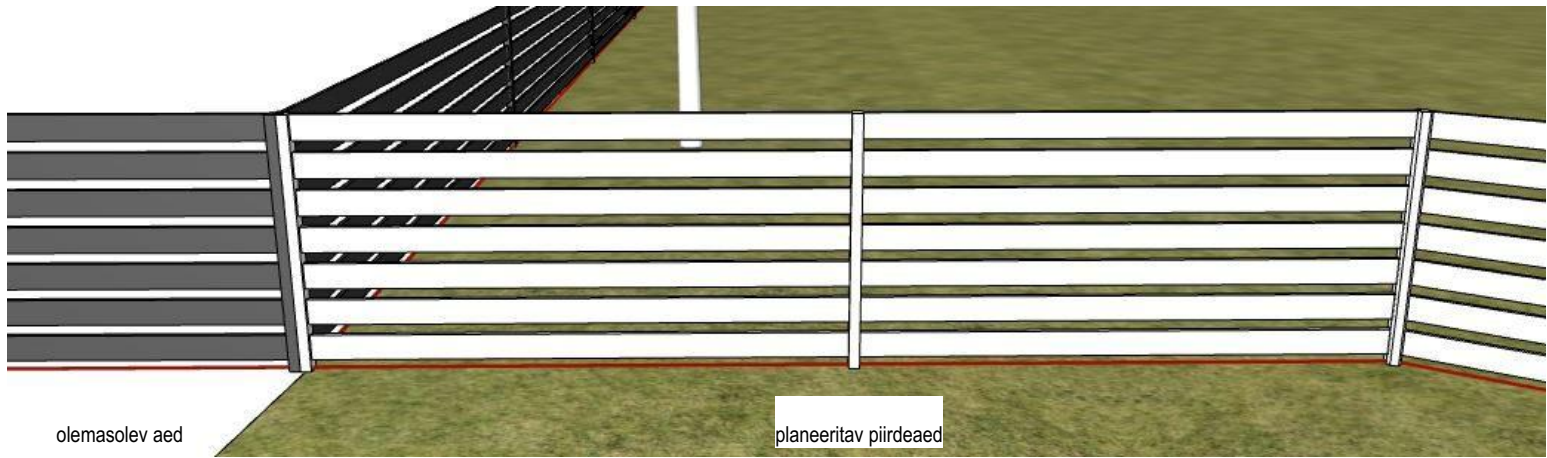

olemasolev aed

planeeritav piirdeaed

22.08.2015	7	kõigi plaan
18.08.2015	6	välisviirdele + 50 mm
16.08.2015	5	lõikandiks
31.12.2014	4	aiaplaneering, aknad-ukad, materjalid
10.11.2014	3	aiaplaneering - sauna eesruum, wc, köök
05.11.2014	2	aiaplaneering, materjalid, aknad, ukad
03.10.2014	1	esimesed postid