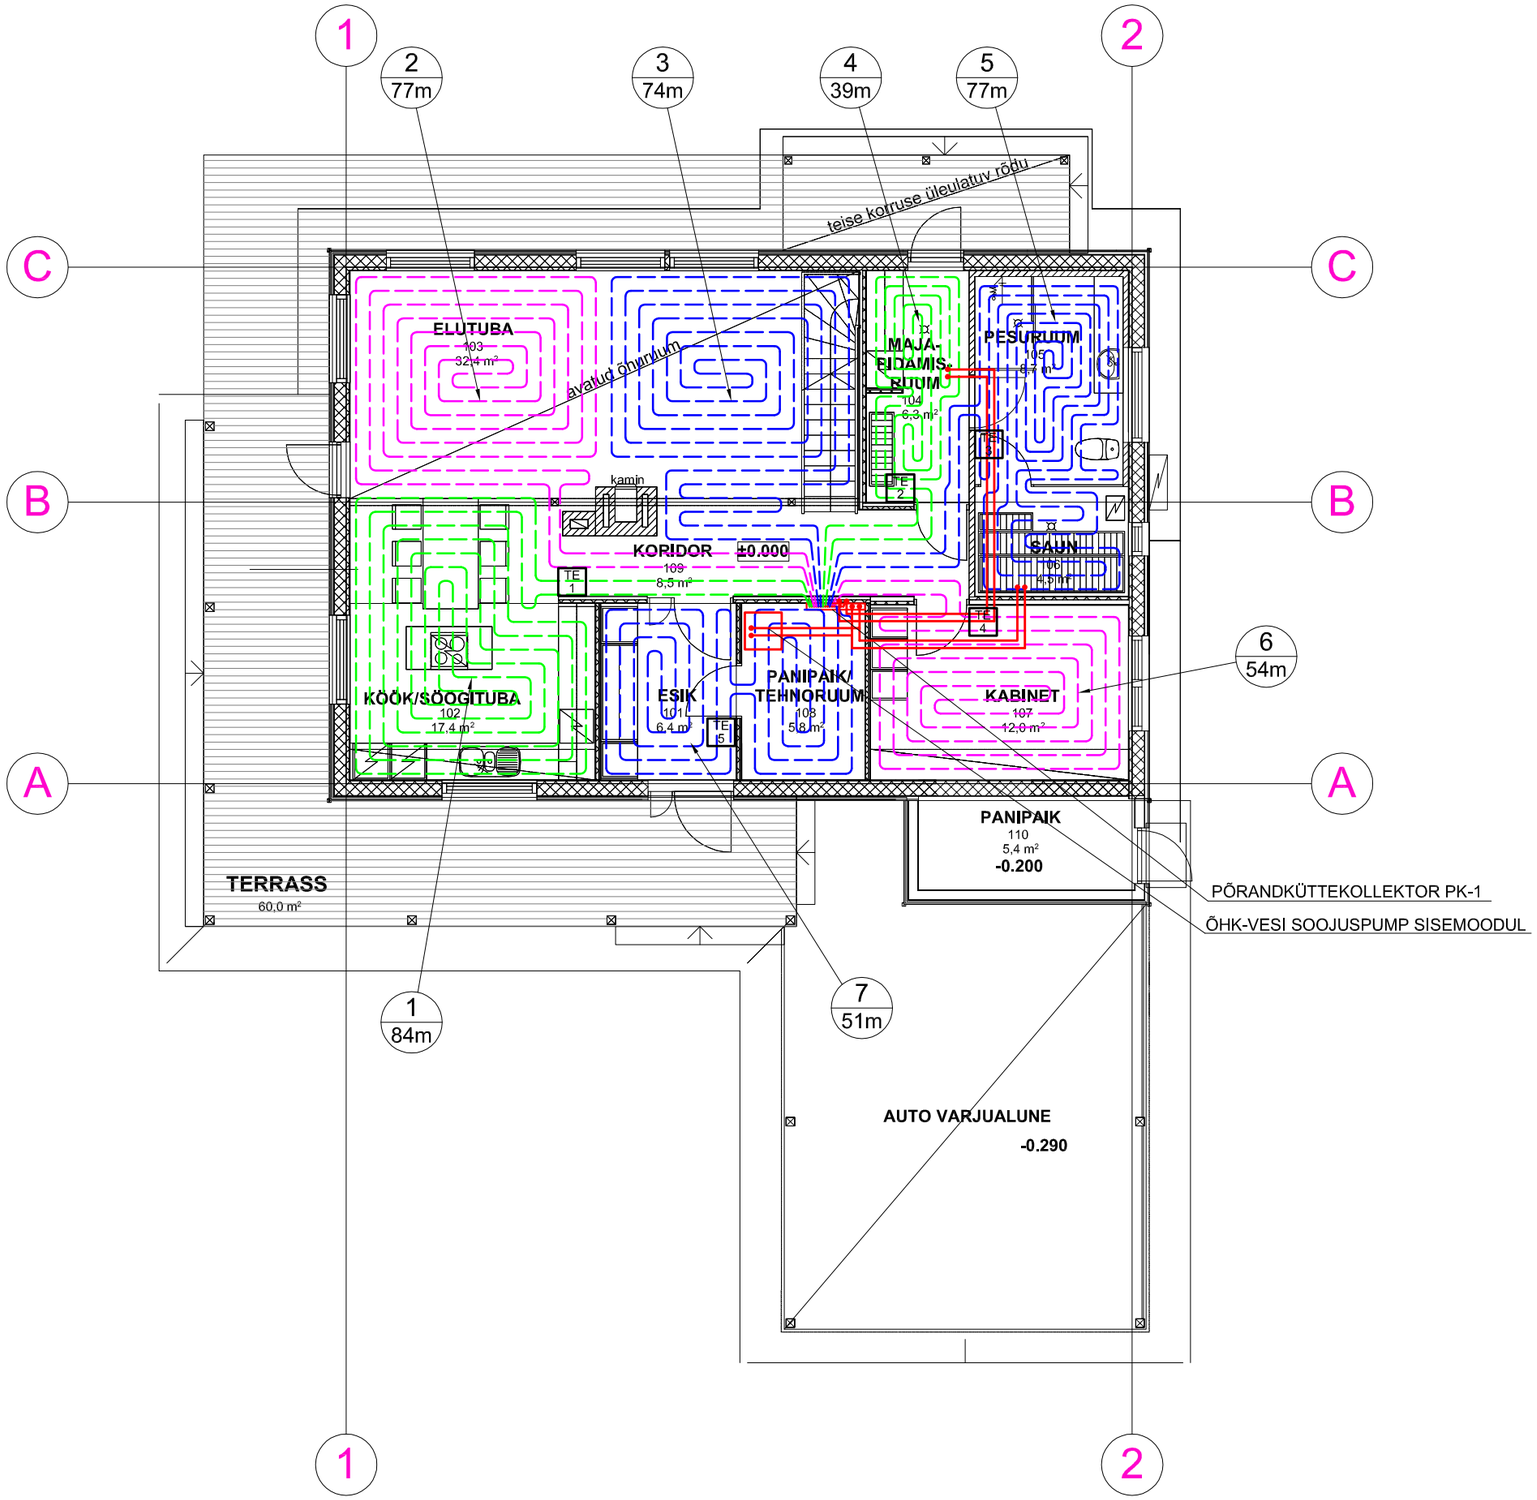

TINGMÄRGID

4.5
99m

pePEX 20x2,0 PÕRANDKÜTTETORU
PÕRANDKÜTTE RINGI NR, RINGI PIKKUS

16x2,0-HT — PLASTTORU VÄLISLÄBIMÕÕT, HÜLSSTORUS
PÕRANDA SOOJUSTUSKIHIS

16x2,0-SI — PLASTTORU VÄLISLÄBIMÕÕT,
SOOJUSISOLEERITUD, LAE ALL

PÕRANDKÜTTE KOLLEKTORKAPP PK-1

5581W
19°C — SOOJUSKADU RUUMIS
RUUMI ARVUTUSLIK SISETEMPERATUUR

LIINISEADEVENTIIL

KUULVENTIIL

TE
X.X — RUUMITERMOSTAAT
ÕHUANDUR/PÕRANDAANDUR

TE
X.X — RUUMITERMOSTAAT
PÕRANDAANDUR