


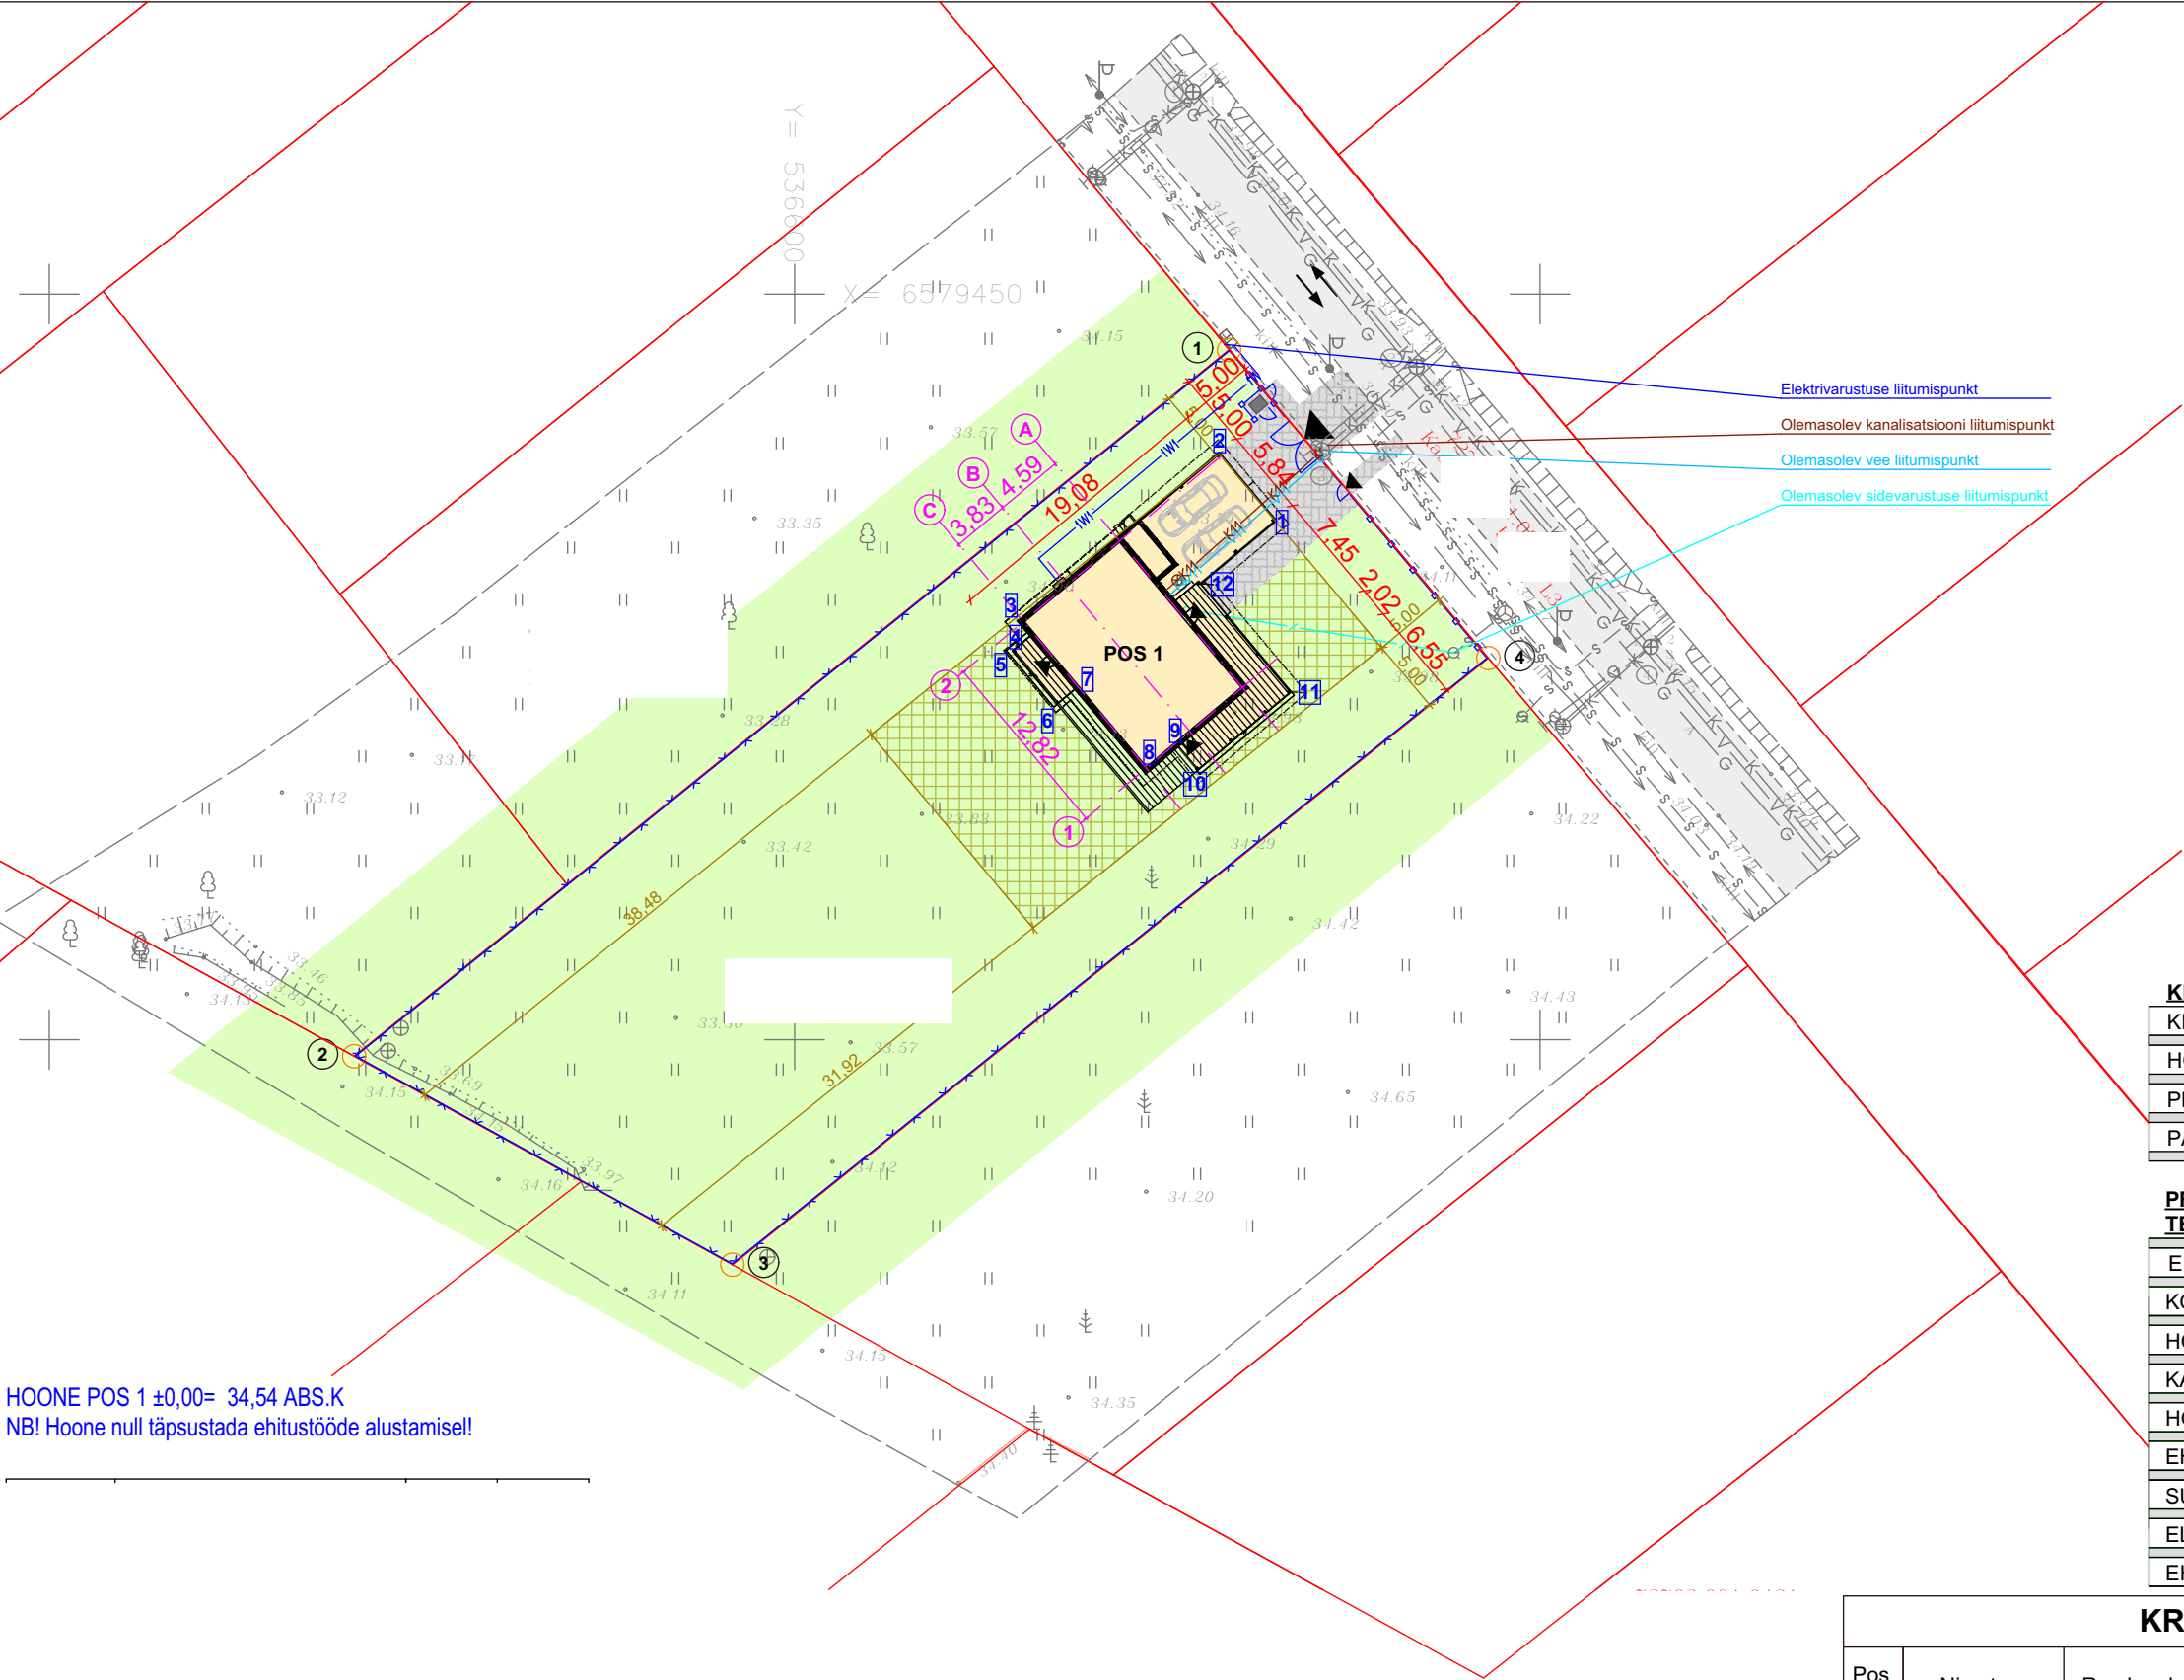

HOONE POS 1 ±0,00= 34,54 ABS.K
NB! Hoone null täpsustada ehitustööde alustamisel!

Märkused:

Koordinaadid L-Est 97 süsteemis
Kõrgused 1977.a. Balti süsteemis
Mõõdistamise aeg: september 2015a.
Töö väljastamise aeg: oktoober 2015a.
Pürid saadud Maa-ameti registri kaardilt seisuga 20.08.15a.
Tänavavalgustuse kaabel on lisatud projekti järgi

Koostööalastaja	Koostööalastus nr.
Elektrilevi OU	6628550632
Elion Ettevõtted AS	trass puudub
Adven Eesti AS	07-09-2015.
Kovek AS	16.09.15a.
Saue Vold	30.09.15a.

TINGMÄRGID	
	KRUNDI PIIR
	NAABERKINNISTUTE PIIRID
	PIIRIMÄRGI NUMBER, PIIRIMÄRK
	HOONESTUSALA
	PROJEKTEERITAV HOONESTUS
	OL.OL. TEE
	PROJEKT. BET. KIVIKATTEGA TEE JA SÕIDUKI PARKIMISALA
	OL.OL. HALJASTUS
	OLEMASOLEV KÕRGHALJASTUS
	PROJ. LAUDISKATTEGA TERRASS
	PROJ. PRÜGIKONTEINER BET. ALUSEL
	PROJ. PUITLIPP AED (h=1,5)
	PROJ. VÕRK- VÕI KEEVISPANEELAED (h=1,5)
	PROJ. SISSESÕIT/SISSEPÄÄS
	SÕIDUSUUNAD
KOMMUNIKATSIOONID	
	OLEMASOLEV MADALPINGEKAABEL
	OLEMASOLEV VEETRASS
	OLEMASOLEV KANALISATSIOONITRASS
	OLEMASOLEV SIDEKAABEL
	OLEMASOLEV GAASITRASS
	PROJEKTEERITAV MADALPINGEKAABEL
	PROJEKTEERITAV VEETRASS
	PROJEKTEERITAV KANALISATSIOONITRASS
	PROJEKTEERITAV SIDEKAABEL

KRUNDI TEHNILISED NÄITAJAD	PROJEKT.	DP
KINNISTU PINDALA	1890 m²	1877 m²
HOONETE EHITISEALUNE PIND KOKKU	208,92 m²	300 m²
PROJ. HOONETE ARV	1	2
PARKIMISKOHTADE ARV KRUNDIL	2	3

PROJEKTEERITAVA ELAMU POS 1 TEHNILISED ANDMED	PROJEKT.	DP
EHITISEALUNE PIND	208,92 m²	300 m²
KORRUSELISUS	2	-
HOONE KÕRGUS MAAPINNAST	8,5 m	8,5 m
KATUSE KALLE	23,6°	0 - 30°
HOONE TULEPÜSIVUSKLASS	TP3	TP3
EHITISE SULETUD NETOPIND	178,7 m²	-
SULETUD BRUTOPIND	246,73 m²	-
ELURUUMIDE PIND	167,5 m²	-
EHITISE MAHT	685 m³	-

KRUNDI HOONETE EKSPLIKATSIOON

Pos nr	Nimetus	Reg kood	Ehitisealune pind m²	Neto-pind m²	Maht m³	Korruse-lisus	Märkused
1	Elamu	72703:001:0417	208,92 m²	178,7 m²	685 m³	2	Projekteeritav