


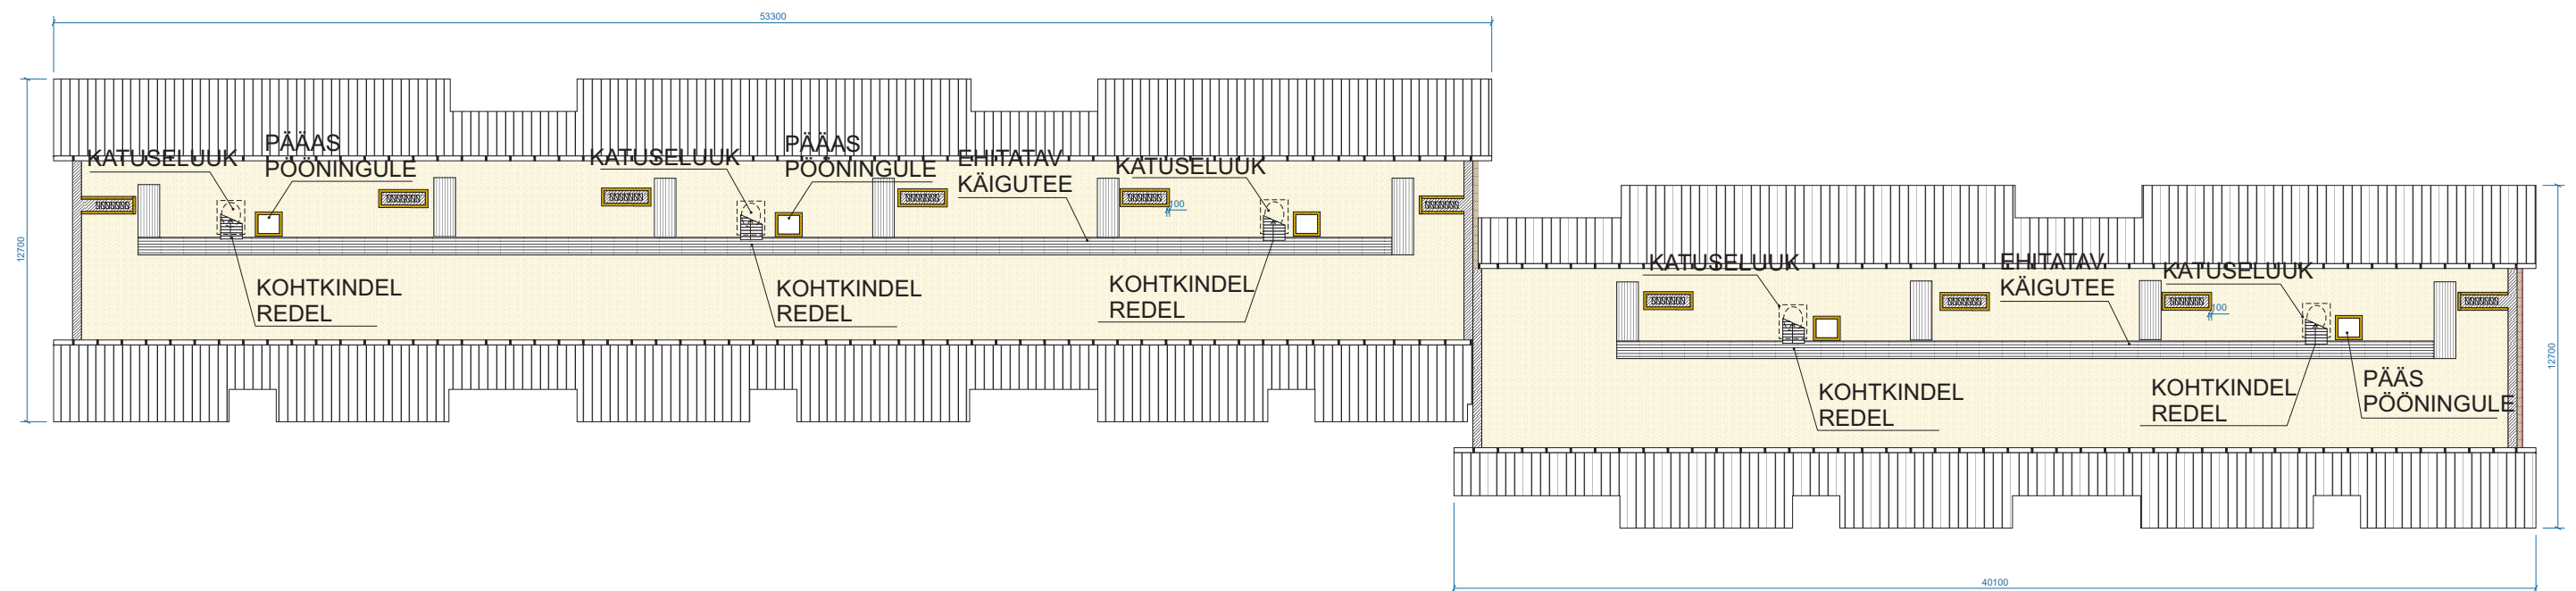

MÄRKUSED:

- kõik mõõdud kontrollida ja täpsustada objektil;
- kõikide toodete paigaldamisel tuleb lähtuda paigaldusjuhenditest ning materjalide tootjate soovitustest/ettekirjutustest;
- läbiviikude ümber paigaldada 100 mm paksune jäik mineraalvilla plaat, mis ulatuks puistevilla tasapinnast 100 mm kõrgemale.

TINGMÄRGID:

-  puistevill (kihi paksus 400 mm)
-  jäik mineraalvillaplaat (ISOVER PKOL)
-  olemasolev ventilatsioonikorsten