


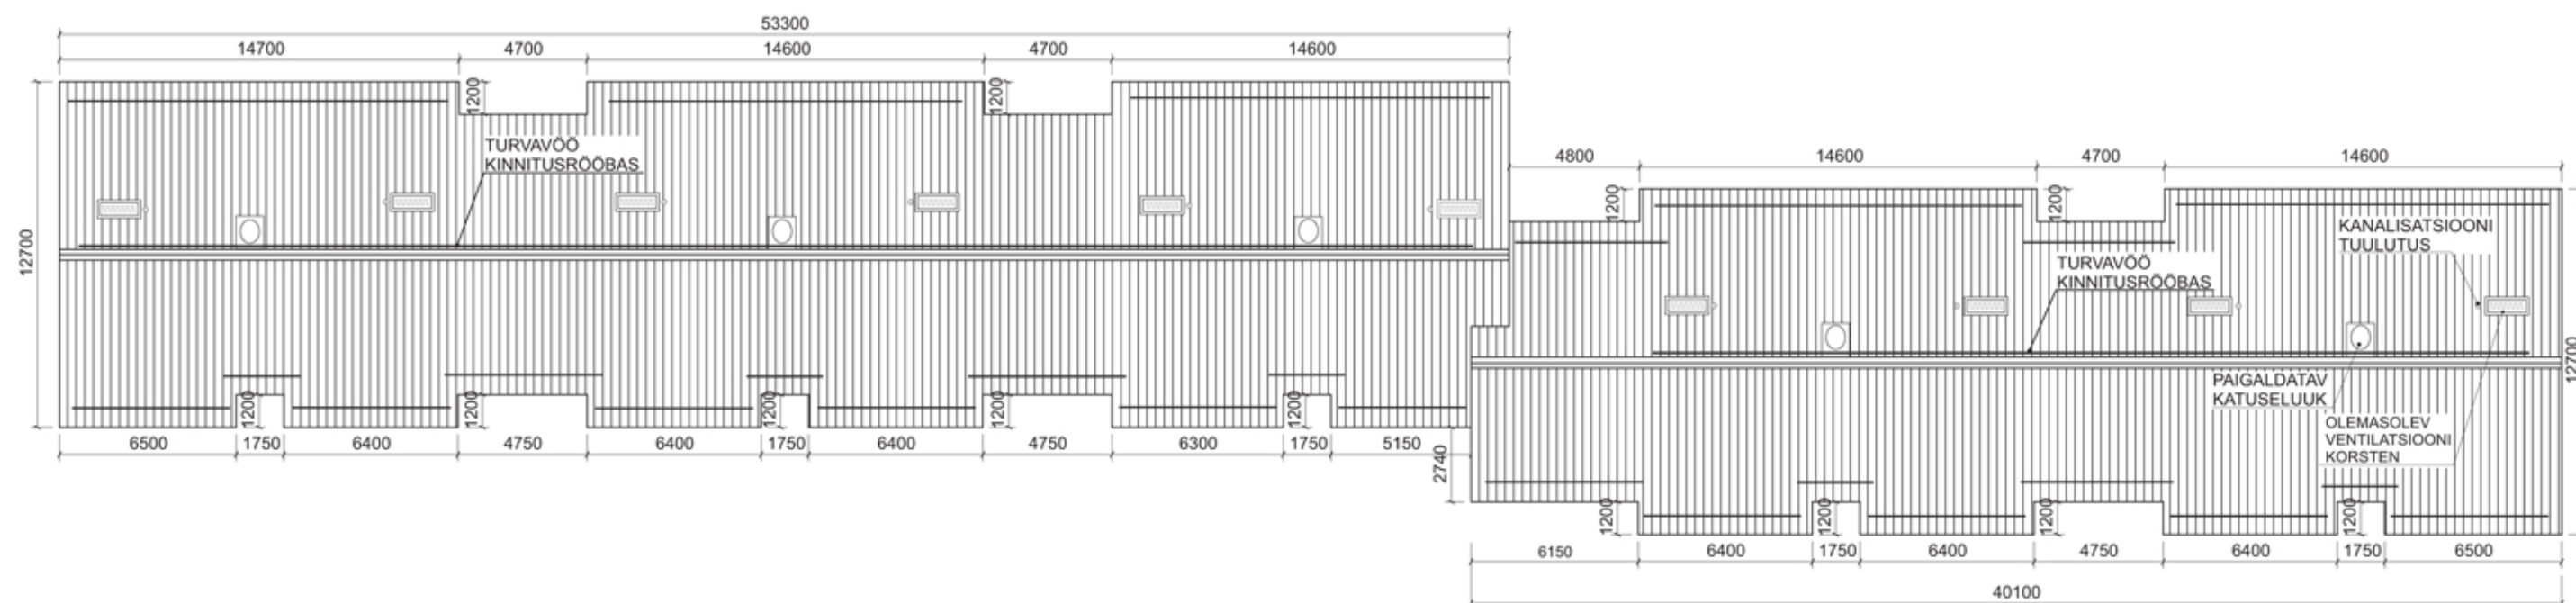

MÄRKUSED:

- kõik mõõdud kontrollida ja täpsustada objektil;
- kõikide toodete paigaldamisel tuleb lähtuda paigaldusjuhenditest ning materjalide tootjate soovitud/ettekirjutustest;
- katusekattematerjal värvitud trapetsprofiilplekk NATURAL WE-20, toon RR29;
- katusekate varustatakse värvitoonis nõuetekohaste lisaplekkidega, lumetõketega ja katuseluukidega;
- viimavee allaviikude asukohad on toodud joonistel AR-07 ja AR-08.

TINGMÄRGID:

- lumetõke
- olemasolev ventilatsioonikorsten
- paigaldatav katuseluuk
- ⊙ kanalisatsiooni tuulutus