
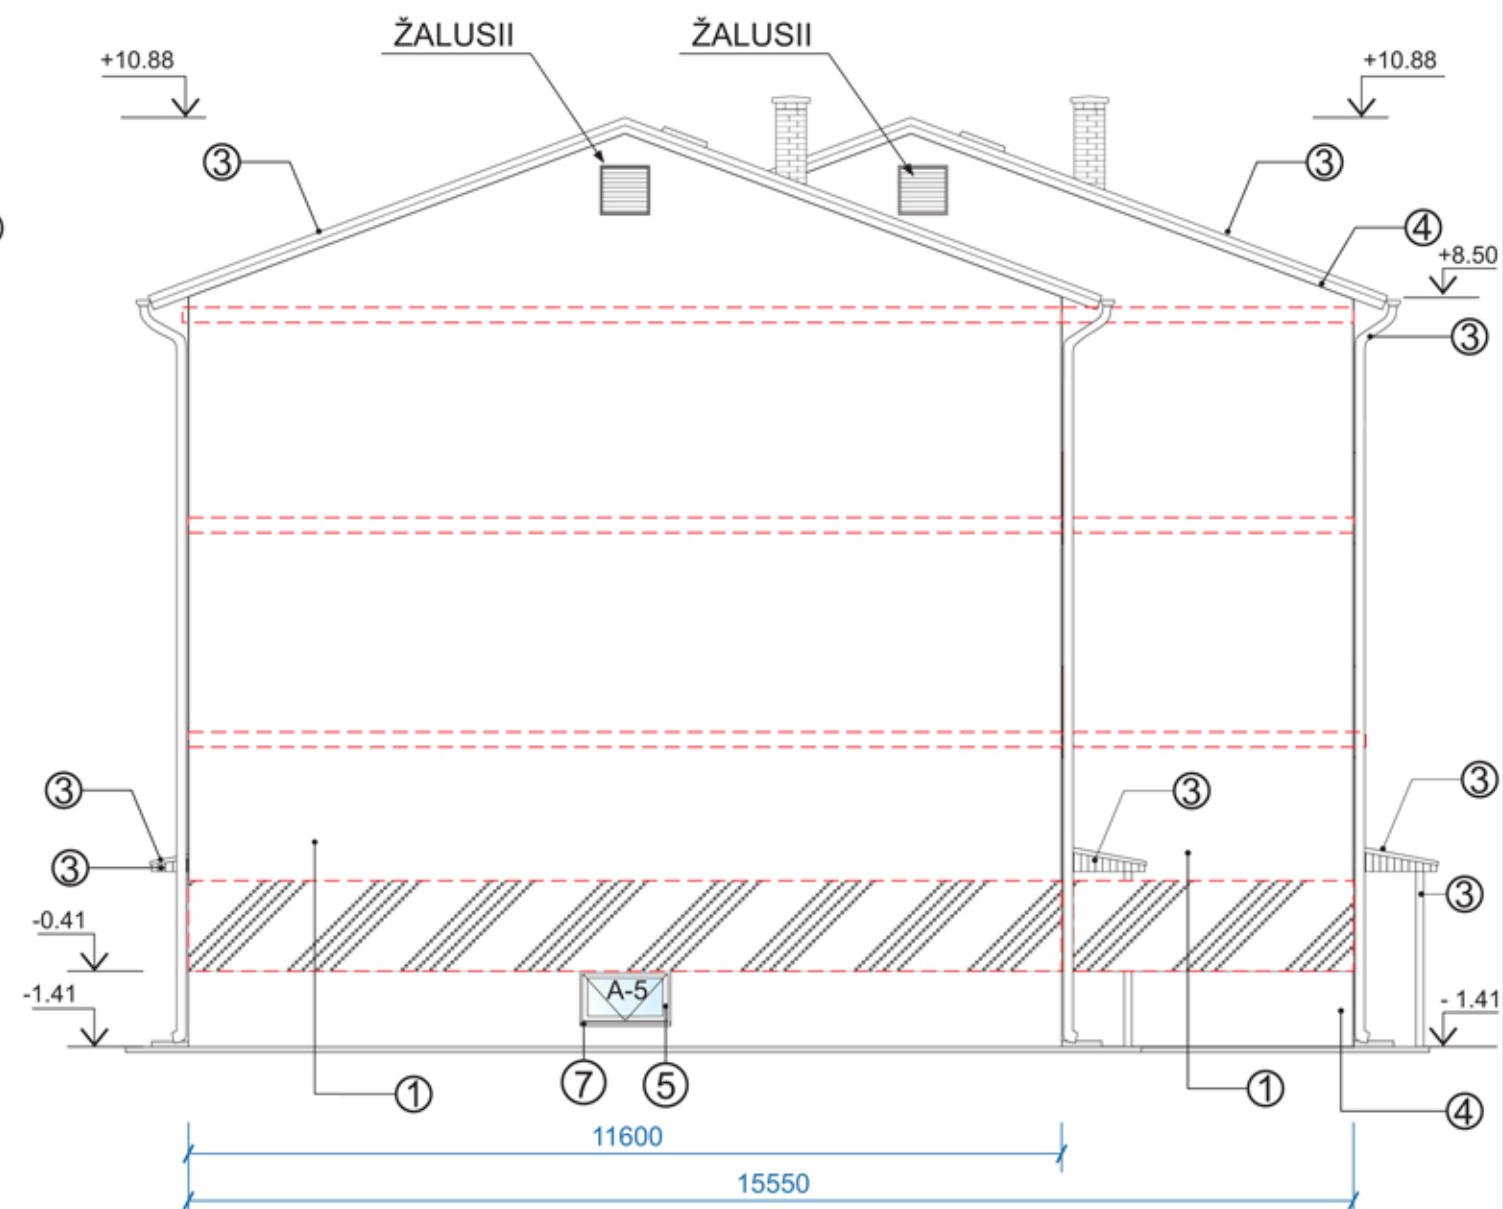


- ① Toon 1. Krohvitud seinad,
Caparol 3D-System Curry 80
L88 C26 H90, Hbz 71, C0 M9 Y34 K0
- ② Toon 2. Krohvitud seinad 3D Ginster 70
L70 C24 H85, Hbz 41, C10 M21 Y48 K19
- ③ Toon 3. Katusekate,
vihmaveesüsteem, sissepääsude varikatused
RR29 punane

- ④ Toon 4. Sokkel, räästakast, sissepääsude seinaosa
Caparol 3D-System Cameo 95
L42 C28 H40, Hbz 13, C12 M64 Y62 K46
- ⑤ Toon 5. Välisüksed, keldriakende raamid,
tumepruun RR32
- Toon 6. Aknaraamid,
valge

- ⑦ Toon 7. Aknaplekid,
helehall RR 21
- ⑧ Toon 8. sissepääsu akende raamid,
Caparol 3D System Brasil 15
L35 C19 H60

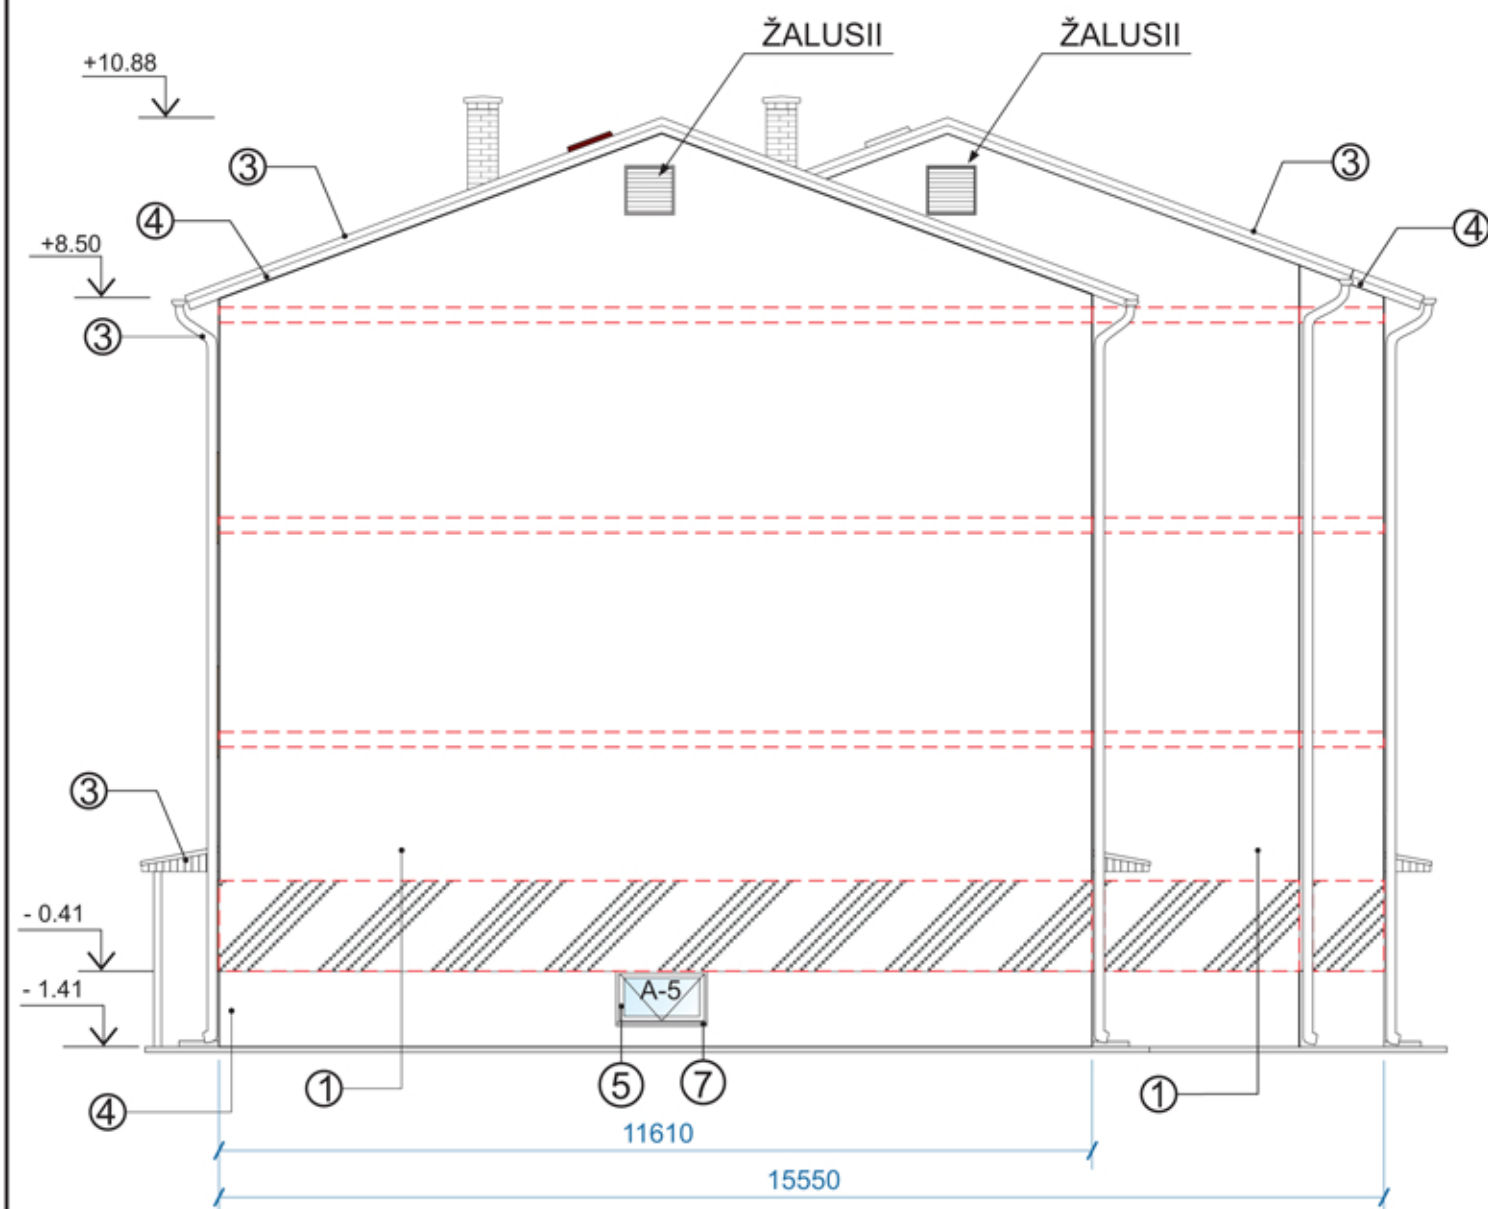

MÄRKUSED:

- kõik mõõdud kontrollida ja täpsustada objektil
- kõikide toodete paigaldamisel tuleb lähtuda paigaldusjuhenditest ning materjalide tootjate soovitustest/ettekirjutustest
- värvitoonid võivad trükitehnilistel põhjustel erineda tegelikkusest, arvestada värvikaardil toodud värvikoodidega
- kriipsjoonega on fassaadil tähistatud tuletõkke sektsiooni piirid

TINGMÄRGID:

- - - tuletõkke sektsiooni piir
- - - tuletõkke riba tervel perimeetril