


B

c

D

A

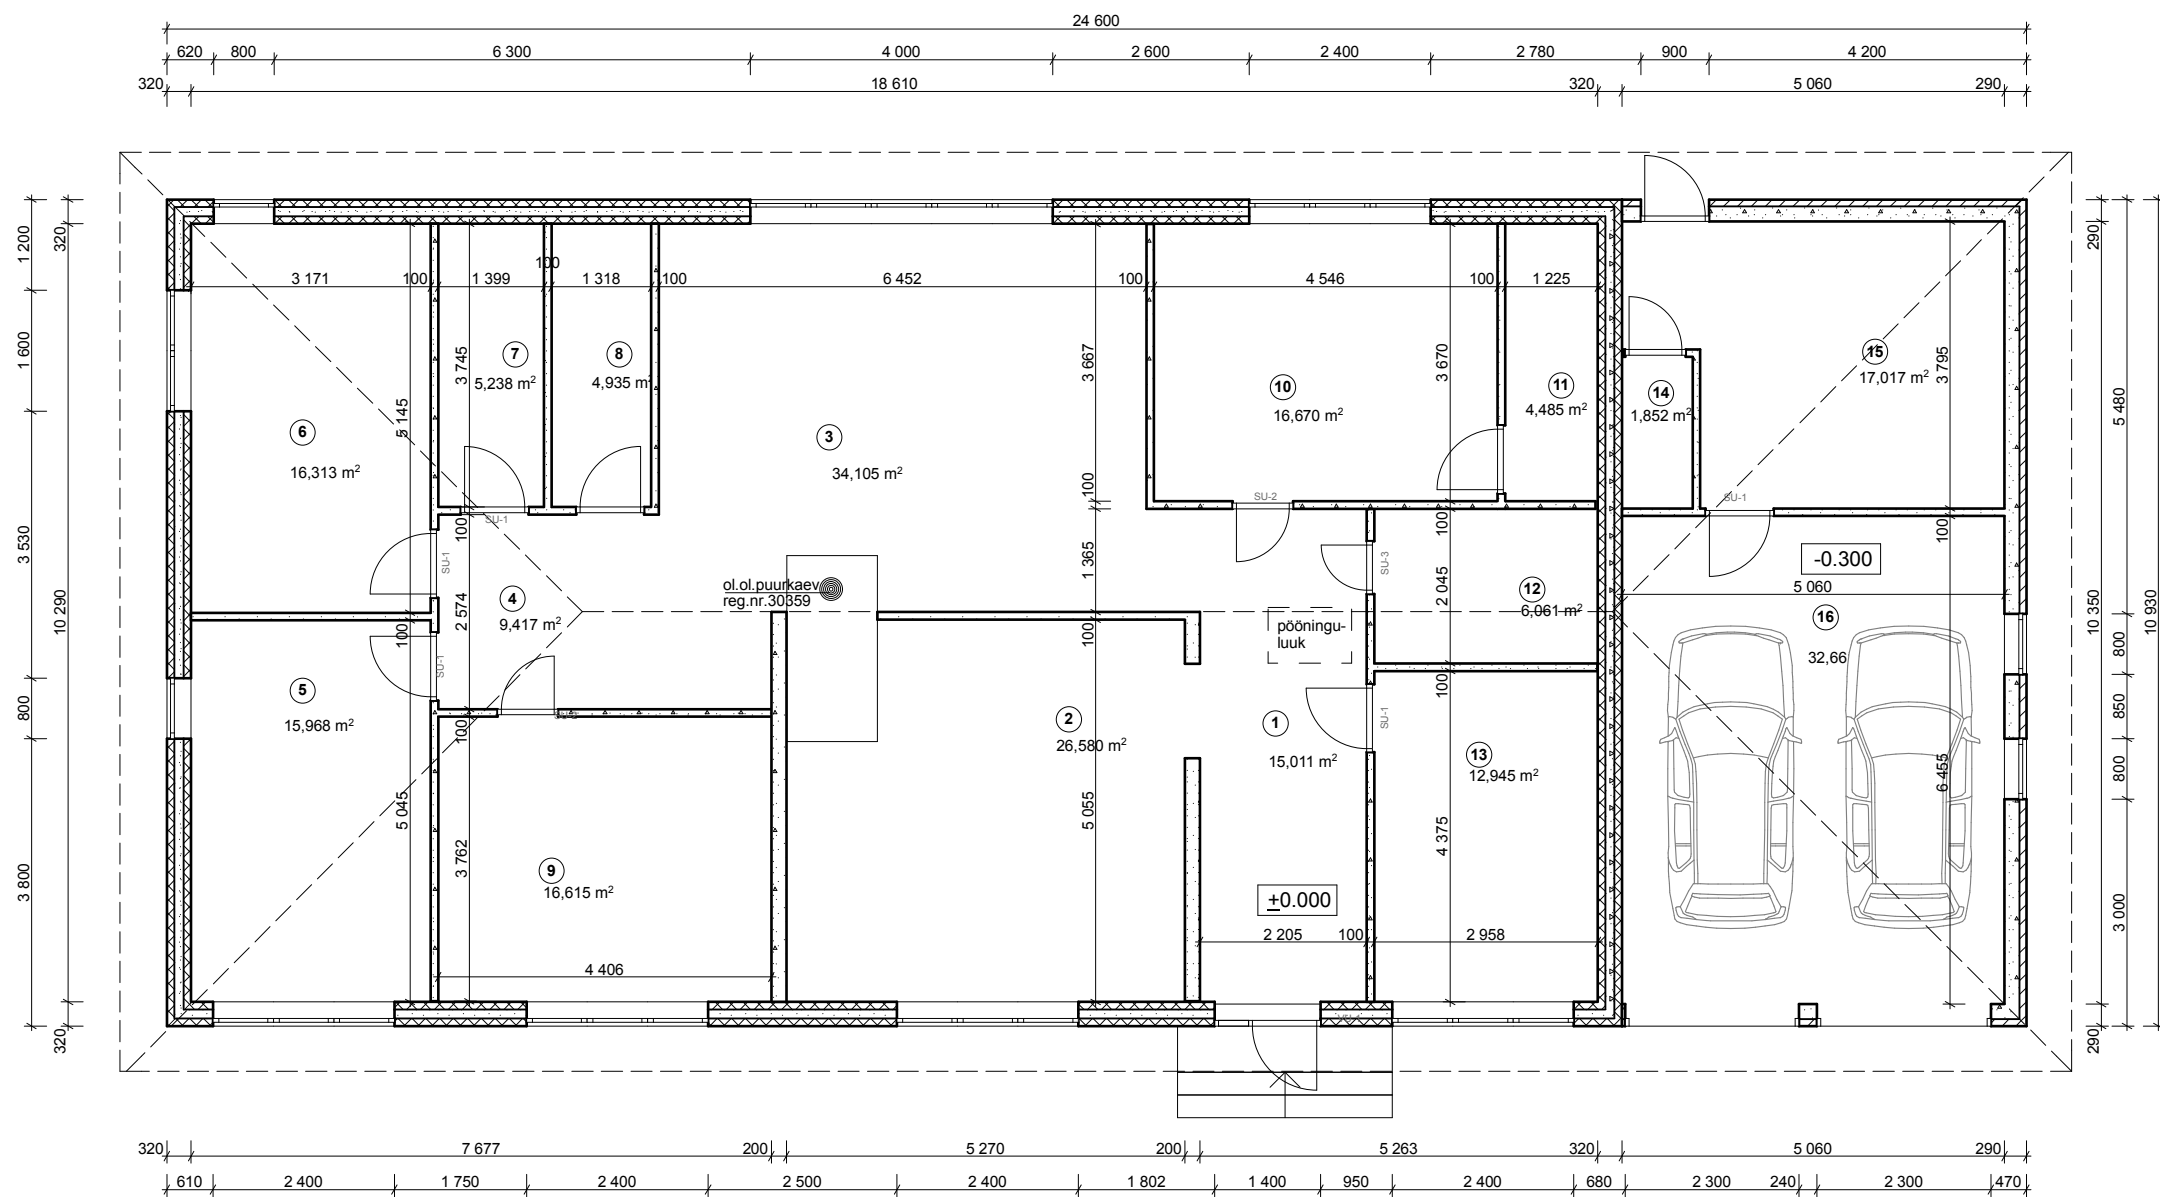

1 KORRUS		
1	ESIK	15,0 m ²
2	KÖÖK	26,6 m ²
3	ELUTUBA	34,1 m ²
4	HALL	9,4 m ²
5	MAGAMISTUBA 1	15,9 m ²
6	MAGAMISTUBA 2	16,3 m ²
7	DUŠŠ	5,2 m ²
8	WC 1	4,9 m ²
9	MAGAMISTUBA 3	16,6 m ²
10	MAGAMISTUBA 4	16,6 m ²
11	DUŠŠ/WC	4,4 m ²
12	PESUPESEMISRUUM	6,0 m ²
13	KABINET	12,9 m ²
14	WC 2	5,5 m ²
15	KATLARUUM	17,0 m ²
16	GARAAŽ	32,6 m ²

NETOPIND	239,0 m ²
TEHNOPIND	17,0 m ²
ELURUUMIDE PIND	189,4 m ²
ÜLDKASUTATUD PIND	32,6 m ²
EHITISEALUNE PIND	268,8 m ²
HOONE MAHT	1021 m ³

- SOOJUSTUS 100,PLOKK 120, SOOJUSTUS 100
- PLOKK 200, SOOJUSTUS 150
- PLOKK 200, TELLIS 90
- PLOKK 200
- PLOKK 100