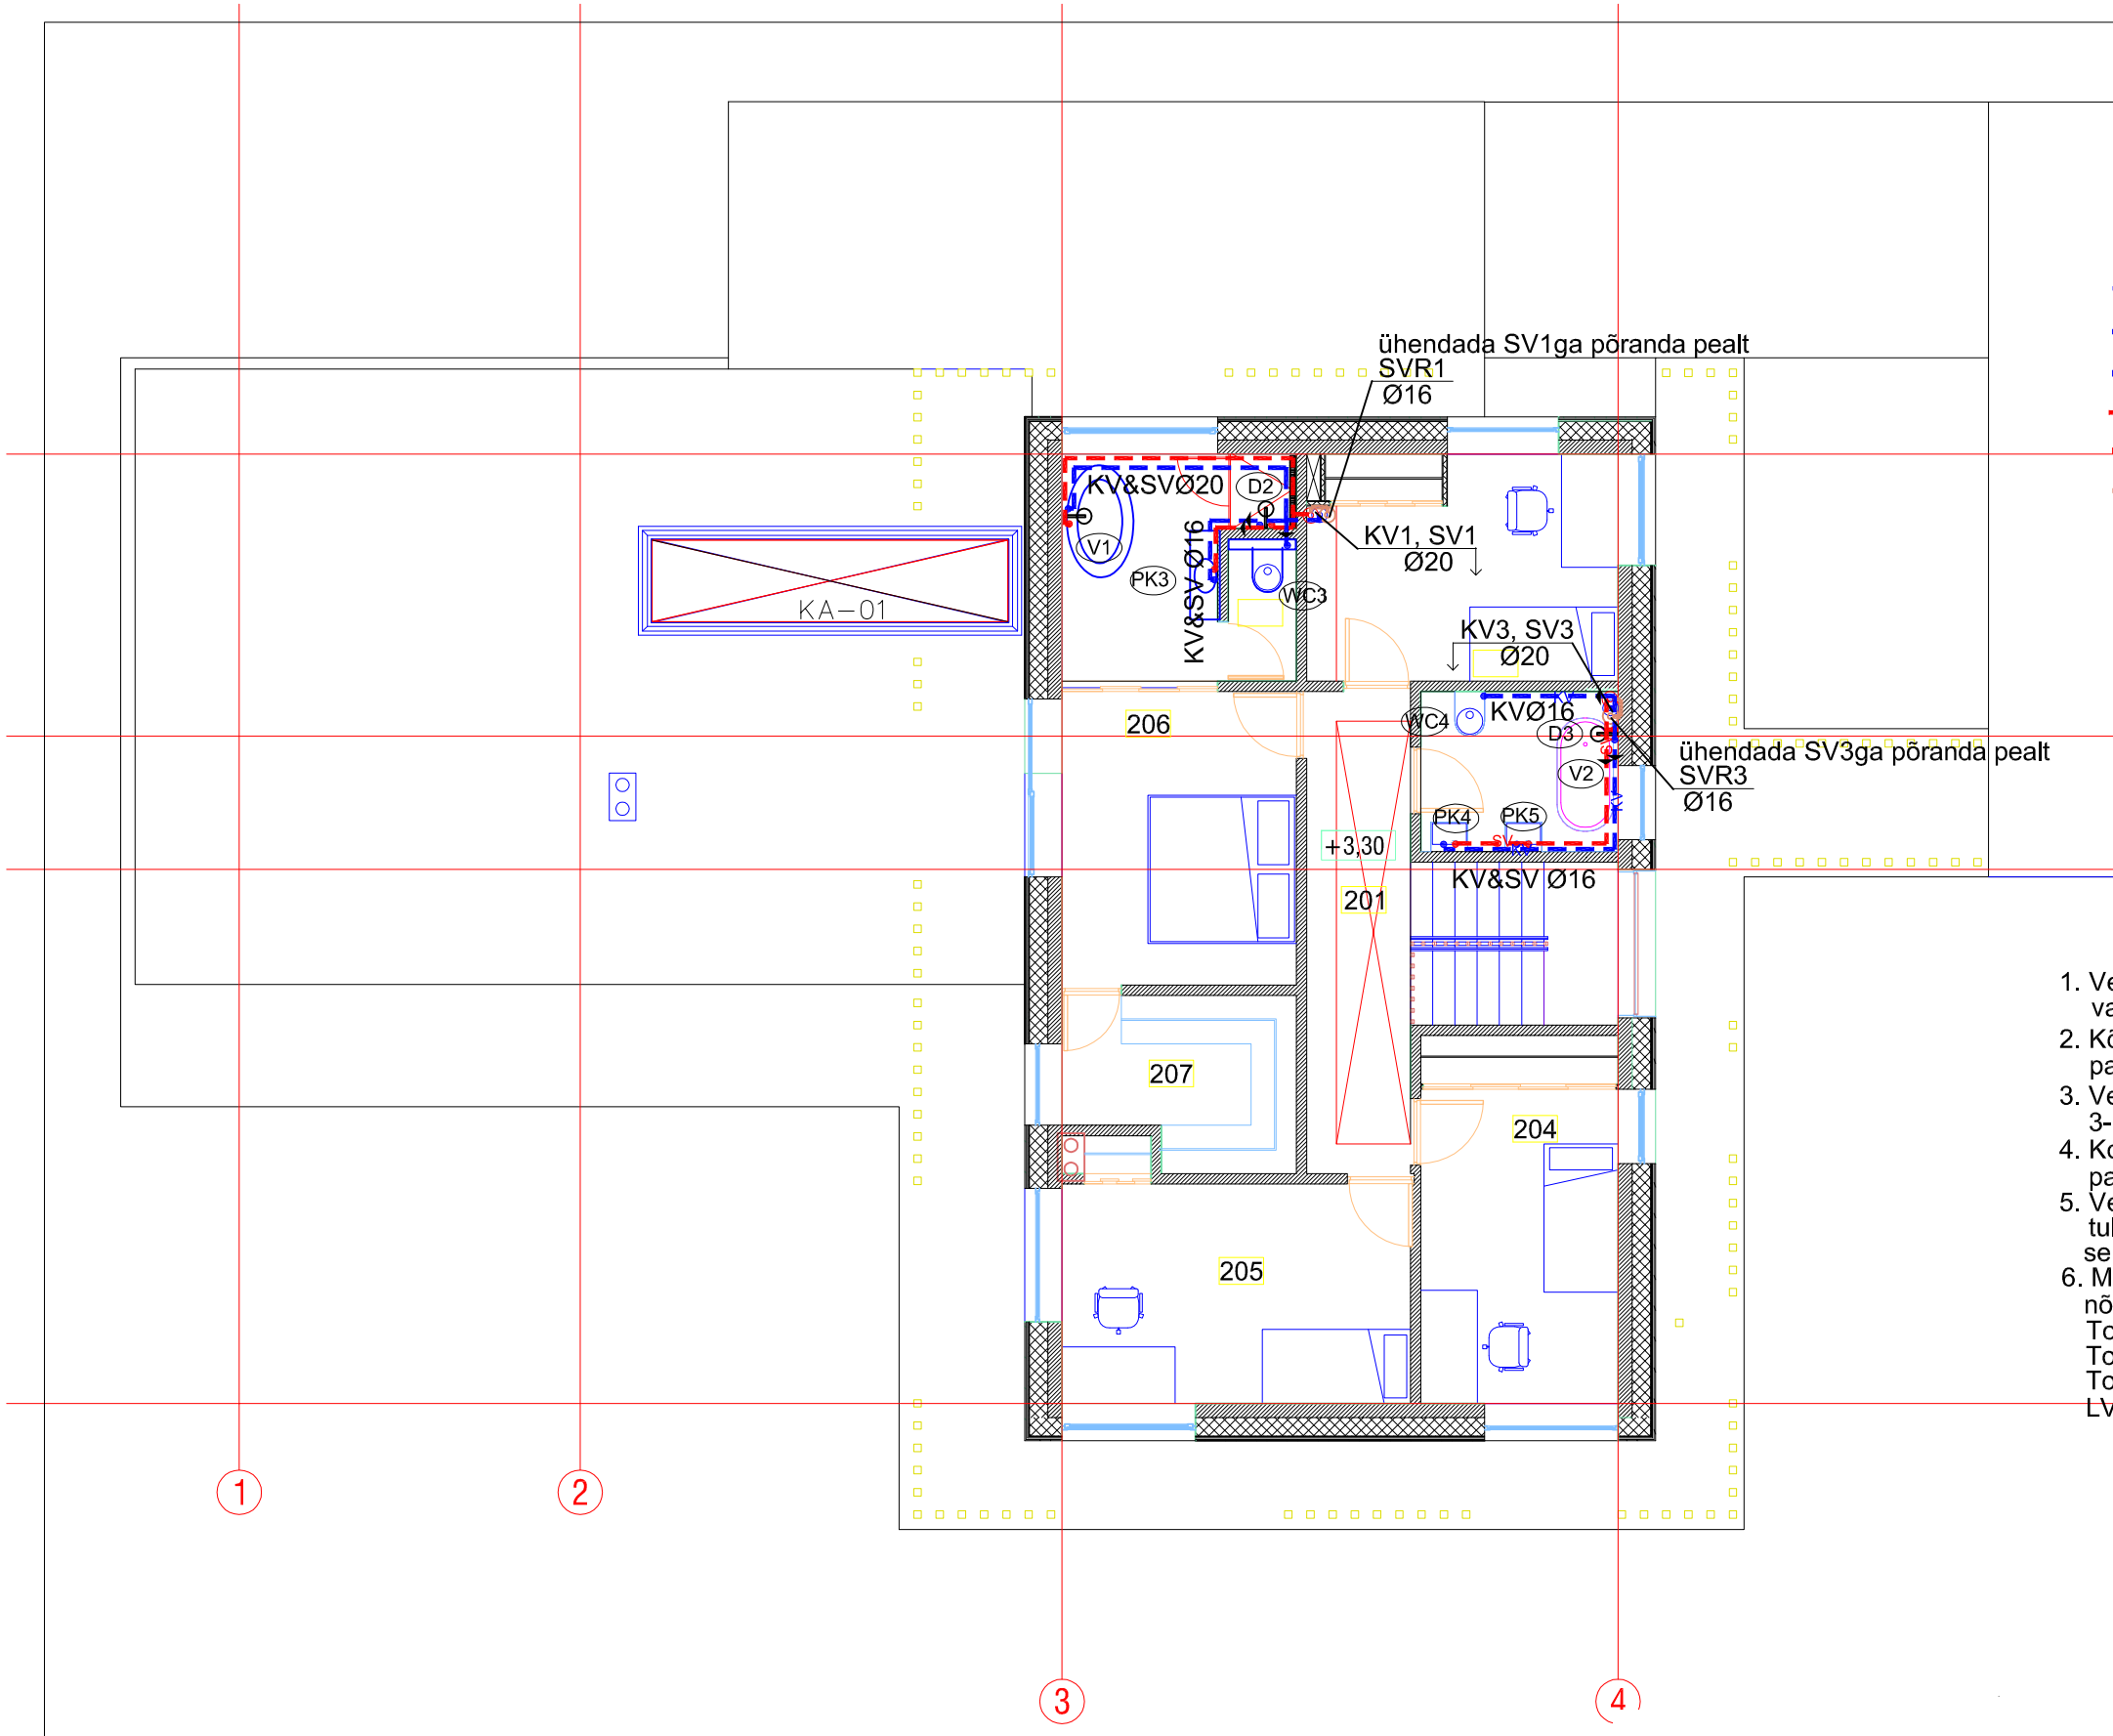


Tingmärgid:

- KV — Proj. külmaveetorustik põranda (seina) peal
- KV — Proj. külmaveetorustik põranda all
- KV — Proj. külmaveetorustik lae all
- SV — Proj. soojaveetorustik põranda (seina) peal
- SV — Proj. soojaveetorustik lae all
- SVR — Proj..soojavee ringlustorustik
- Proj. läbimõõdumuutus
- Proj. veevõtuseadme ühendus
- PK — Proj. pesukauss
- D — Proj. duss
- KV — Proj. köögivalamu
- WC — Proj. wc-pott
- KV1 Ø25 — Proj. külmaveepüstik
- SV1 Ø25 — Proj. soojaveepüstik
- SVR1 Ø16 — Proj. soojavee ringluspüstik

Märkused:

1. Veevõtuseadmete ühendused on Ø16 mm, va. dusside ühendused, mis on Ø20mm.
2. Kõikide veevõtuseadmete ühenduste ette tuleb paigaldada omaette sulgarmatuur.
3. Veetorustik monteerida jäikadest PEX torudest või 3-kihilistest komposiittorudest, PN10.
4. Konstruktsioonides ja konstruktsioonidest läbiminekul paigaldada torustik hülsstorusse.
5. Veetorustiku läbiminekud tuletõkketsoonide piiridest tuleb varustada spetsiaalsete tuletõkkemähistega selliselt, et ei väheneks tarindi tuletõkkevõime.
6. Montaažitööde kvaliteet peab vastama LVI-RYL 2002 nõuetele.
   Torustike läbiviigud teostada vastavalt LVI 12-10217.
   Torustike kinnitused teostada vastavalt LVI 12-10370.
   Torustike isolatsioon ja katted teostada vastavalt LVI 50-10345.