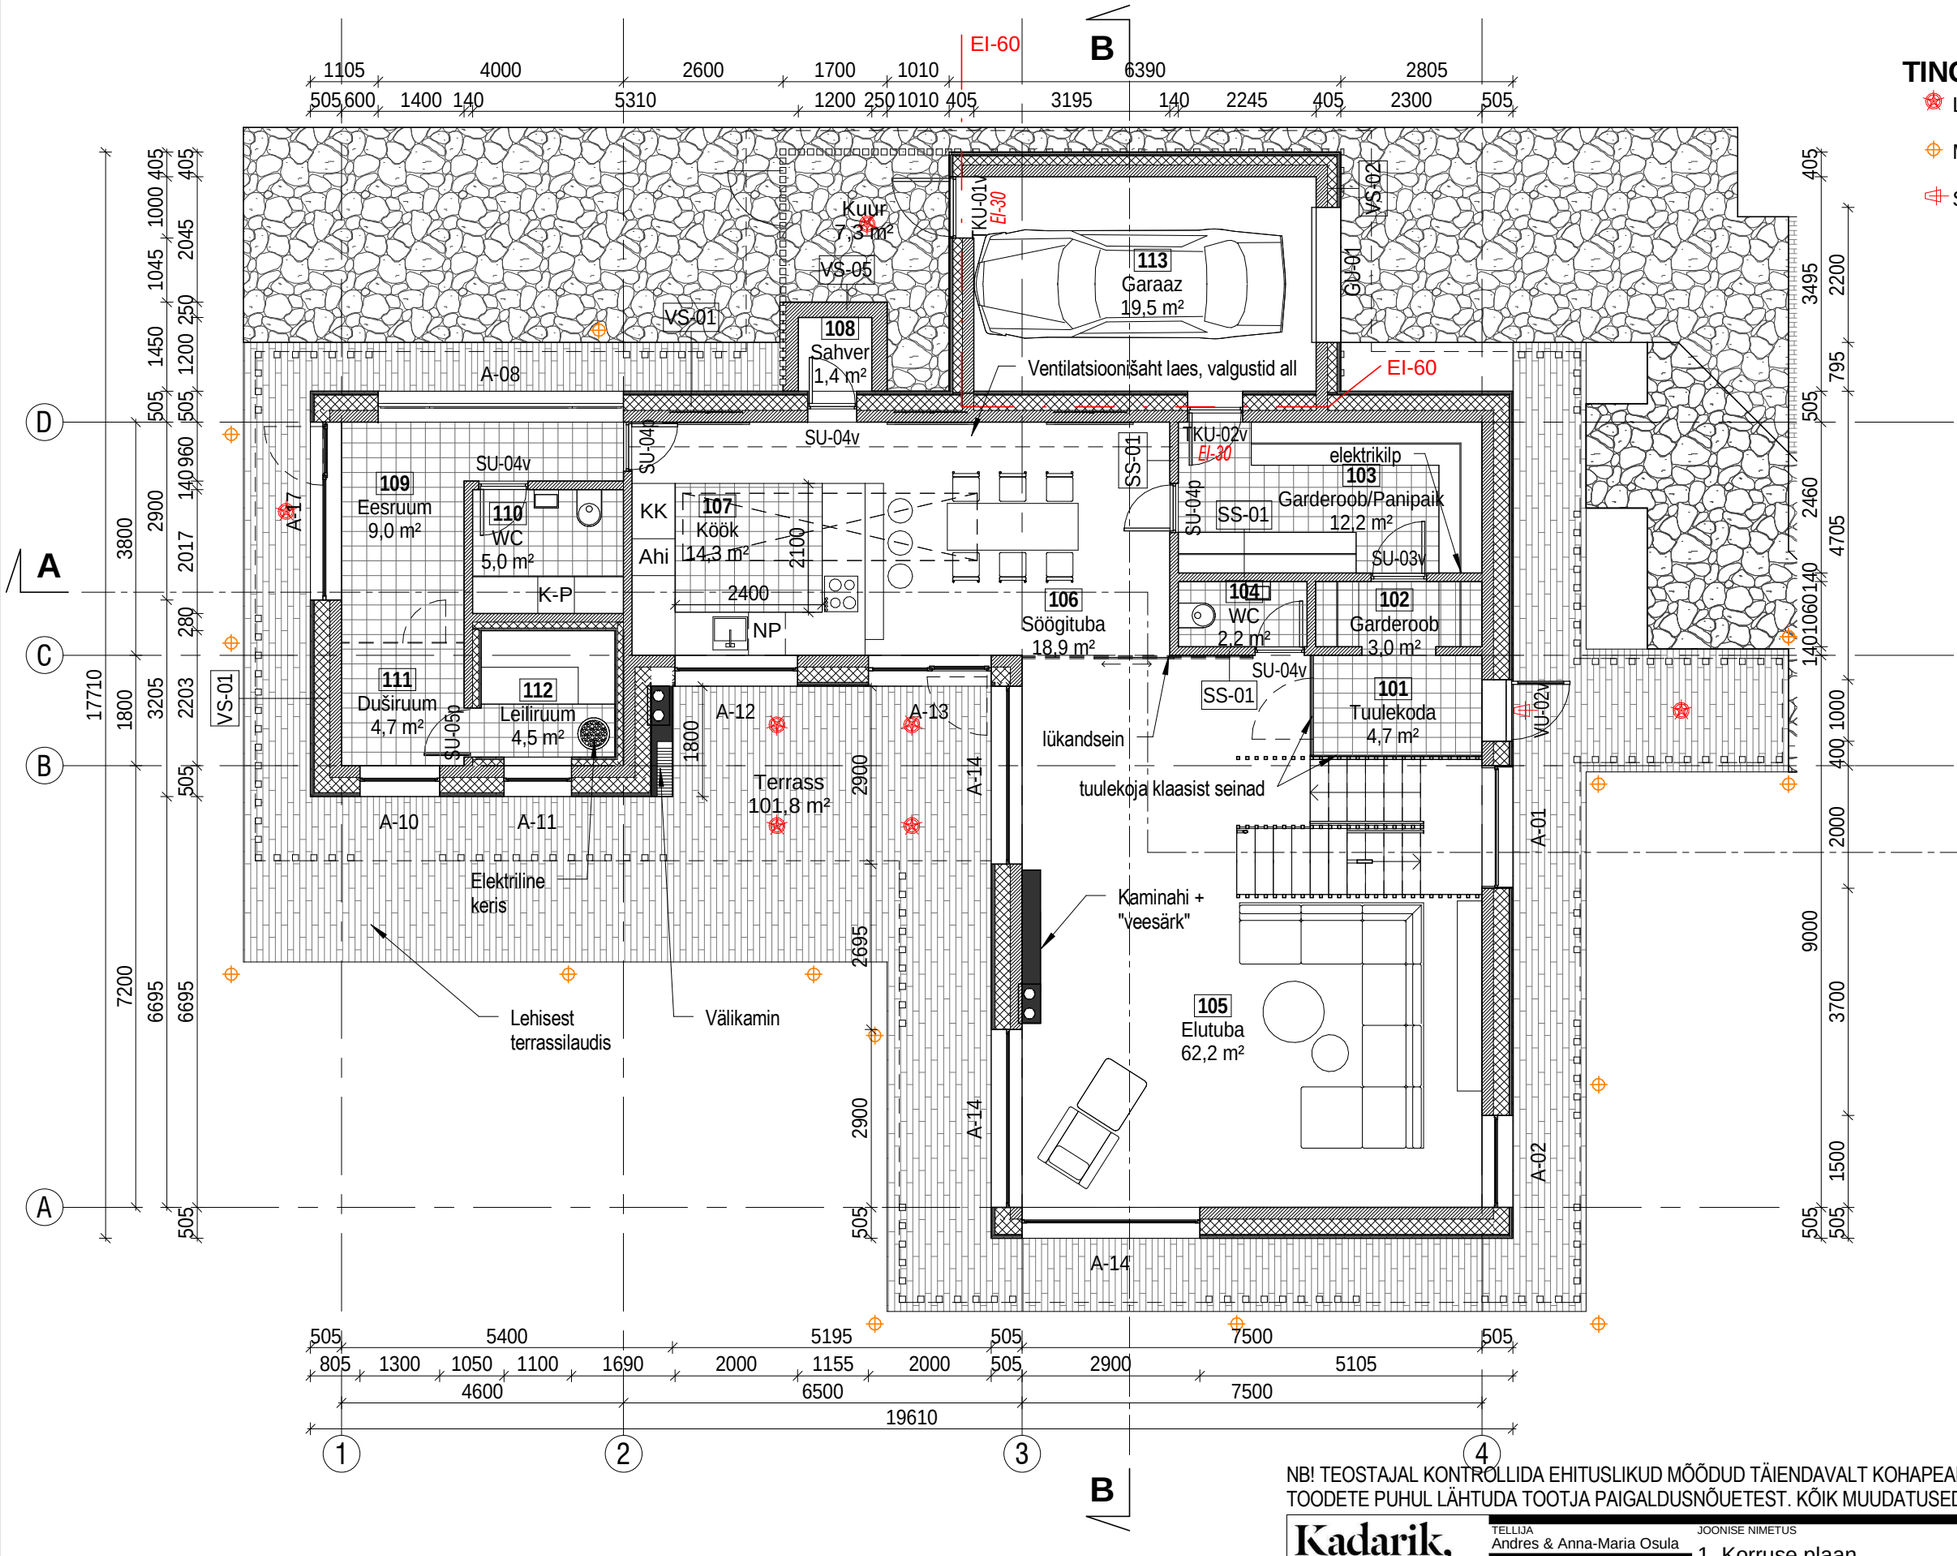


TINGMÄRGID:

- Laevalgusti, nt Glamox D82-S150
- Maa-pealne valgusti, nt Glamox O31 LED
- Seinapealne valgusti, nt Glamox, O22 LED

1. KORRUS


Nr.	Ruumi nimetus	s. neto m²
101	Tuulekoda	4,7 m²
102	Garderoob	3,0 m²
103	Garderoob/Panipaik	12,2 m²
104	WC	2,2 m²
105	Elutuba	62,2 m²
106	Söögituba	18,9 m²
107	Köök	14,3 m²
108	Sahver	1,4 m²
109	Eesruum	9,0 m²
110	WC	5,0 m²
111	Duširuum	4,7 m²
112	Leiliruum	4,5 m²
113	Garaaz	19,5 m²
		161,6 m²

NB! TEOSTAJAL KONTROLLIDA EHITUSLIKUD MÕÕDUD TÄIENDAVALT KOHAPEAL. TEGEMIST EI OLE TEOSTUSJOONISTEGA. KÕIKIDE TOODETE PUHUL LÄHTUDA TOOTJA PAIGALDUSNÕUETEST. KÕIK MUUDATUSED KOOSKÕLASTADA ARHITEKTIGA

Kadarik, Tüür. Arhitektid.
Kadarik Tüür Arhitektid OÜ
Mere pst. 8
Tallinn 10111 Estonia
info@kta.ee
www.kta.ee

TELLIJA: Andres & Anna-Maria Osula
JOONISE NIMETUS: 1. Korruse plaan
STAADIUM: Eelprojekt
OBJEKTI NIMETUS: Eramu
TÖÖ NR.: OSU-14
OBJEKTI AADRESS: Aate 4
JOONISE TÄHIS: AR-2.2
Autorid: Ott Kadarik, Mihkel Tüür
MÕÕTKAVA: 1 : 100
Projekteeris: Ott Kadarik, Mihkel Tüür, Kristi Tuurmann, Tanel Trepp
KUUPÄEV: 10.03.2015

FORMAT: A3 landscape
297x420mm

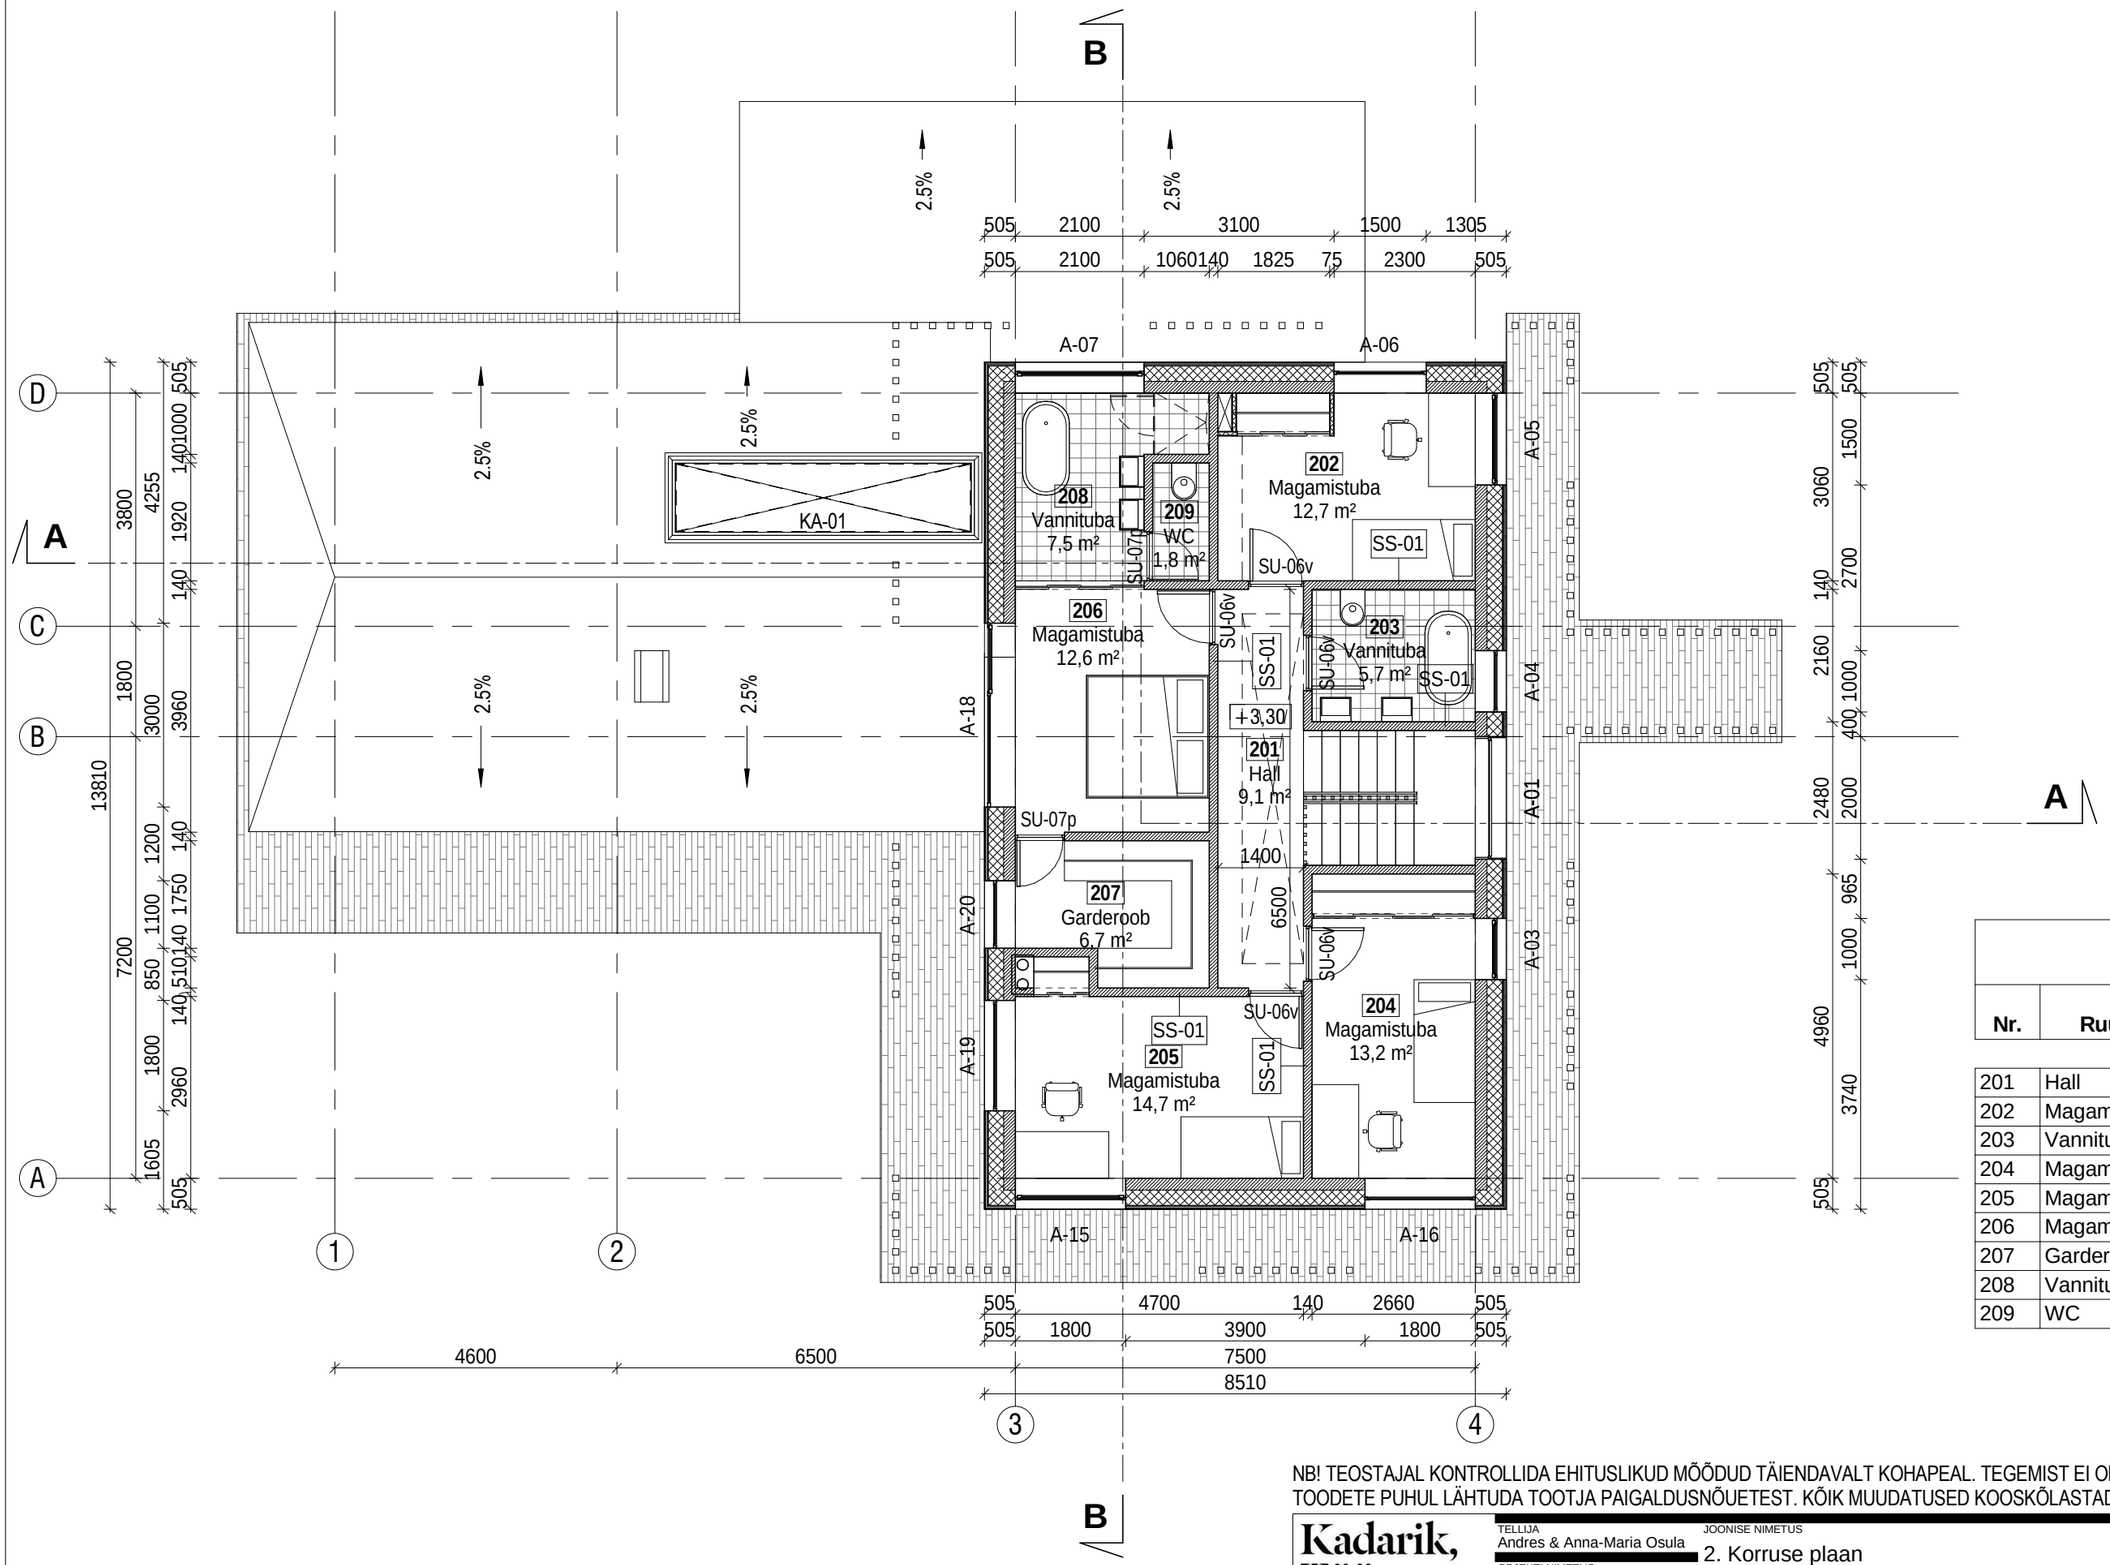

2. KORRUS


Nr.	Ruumi nimetus	s. neto m²
201	Hall	9,1 m²
202	Magamistuba	12,7 m²
203	Vannituba	5,7 m²
204	Magamistuba	13,2 m²
205	Magamistuba	14,7 m²
206	Magamistuba	12,6 m²
207	Garderoob	6,7 m²
208	Vannituba	7,5 m²
209	WC	1,8 m²
		84,1 m²

NB! TEOSTAJAL KONTROLLIDA EHITUSLIKUD MÕÕDUD TÄIENDAVALT KOHAPEAL. TEGEMIST EI OLE TEOSTUSJOONISTEGA. KÕIKIDE TOODETE PUHUL LÄHTUDA TOOTJA PAIGALDUSNÕUETEST. KÕIK MUUDATUSED KOOSKÕLASTADA ARHITEKTIGA

Kadarik, Tüür. Arhitektid.
Kadarik Tüür Arhitektid OÜ
Mere pst. 8
Tallinn 10111 Estonia
info@kta.ee
www.kta.ee

TELLIJA: Andres & Anna-Maria Osula
JOONISE NIMETUS: 2. Korruse plaan
STAADIUM: Eelprojekt
OBJEKTI NIMETUS: Eramu
TÖÖ NR.: OSU-14
OBJEKTI AADRESS: Aate 4
JOONISE TÄHIS: AR-2.3
Autorid: Ott Kadarik, Mihkel Tüür
MÕÕTKAVA: 1 : 100
Projekteeris: Ott Kadarik, Mihkel Tüür, Kristi Tuurmann, Tanel Trepp
KUUPÄEV: 10.03.2015

FORMAT: A3 landscape
297x420mm

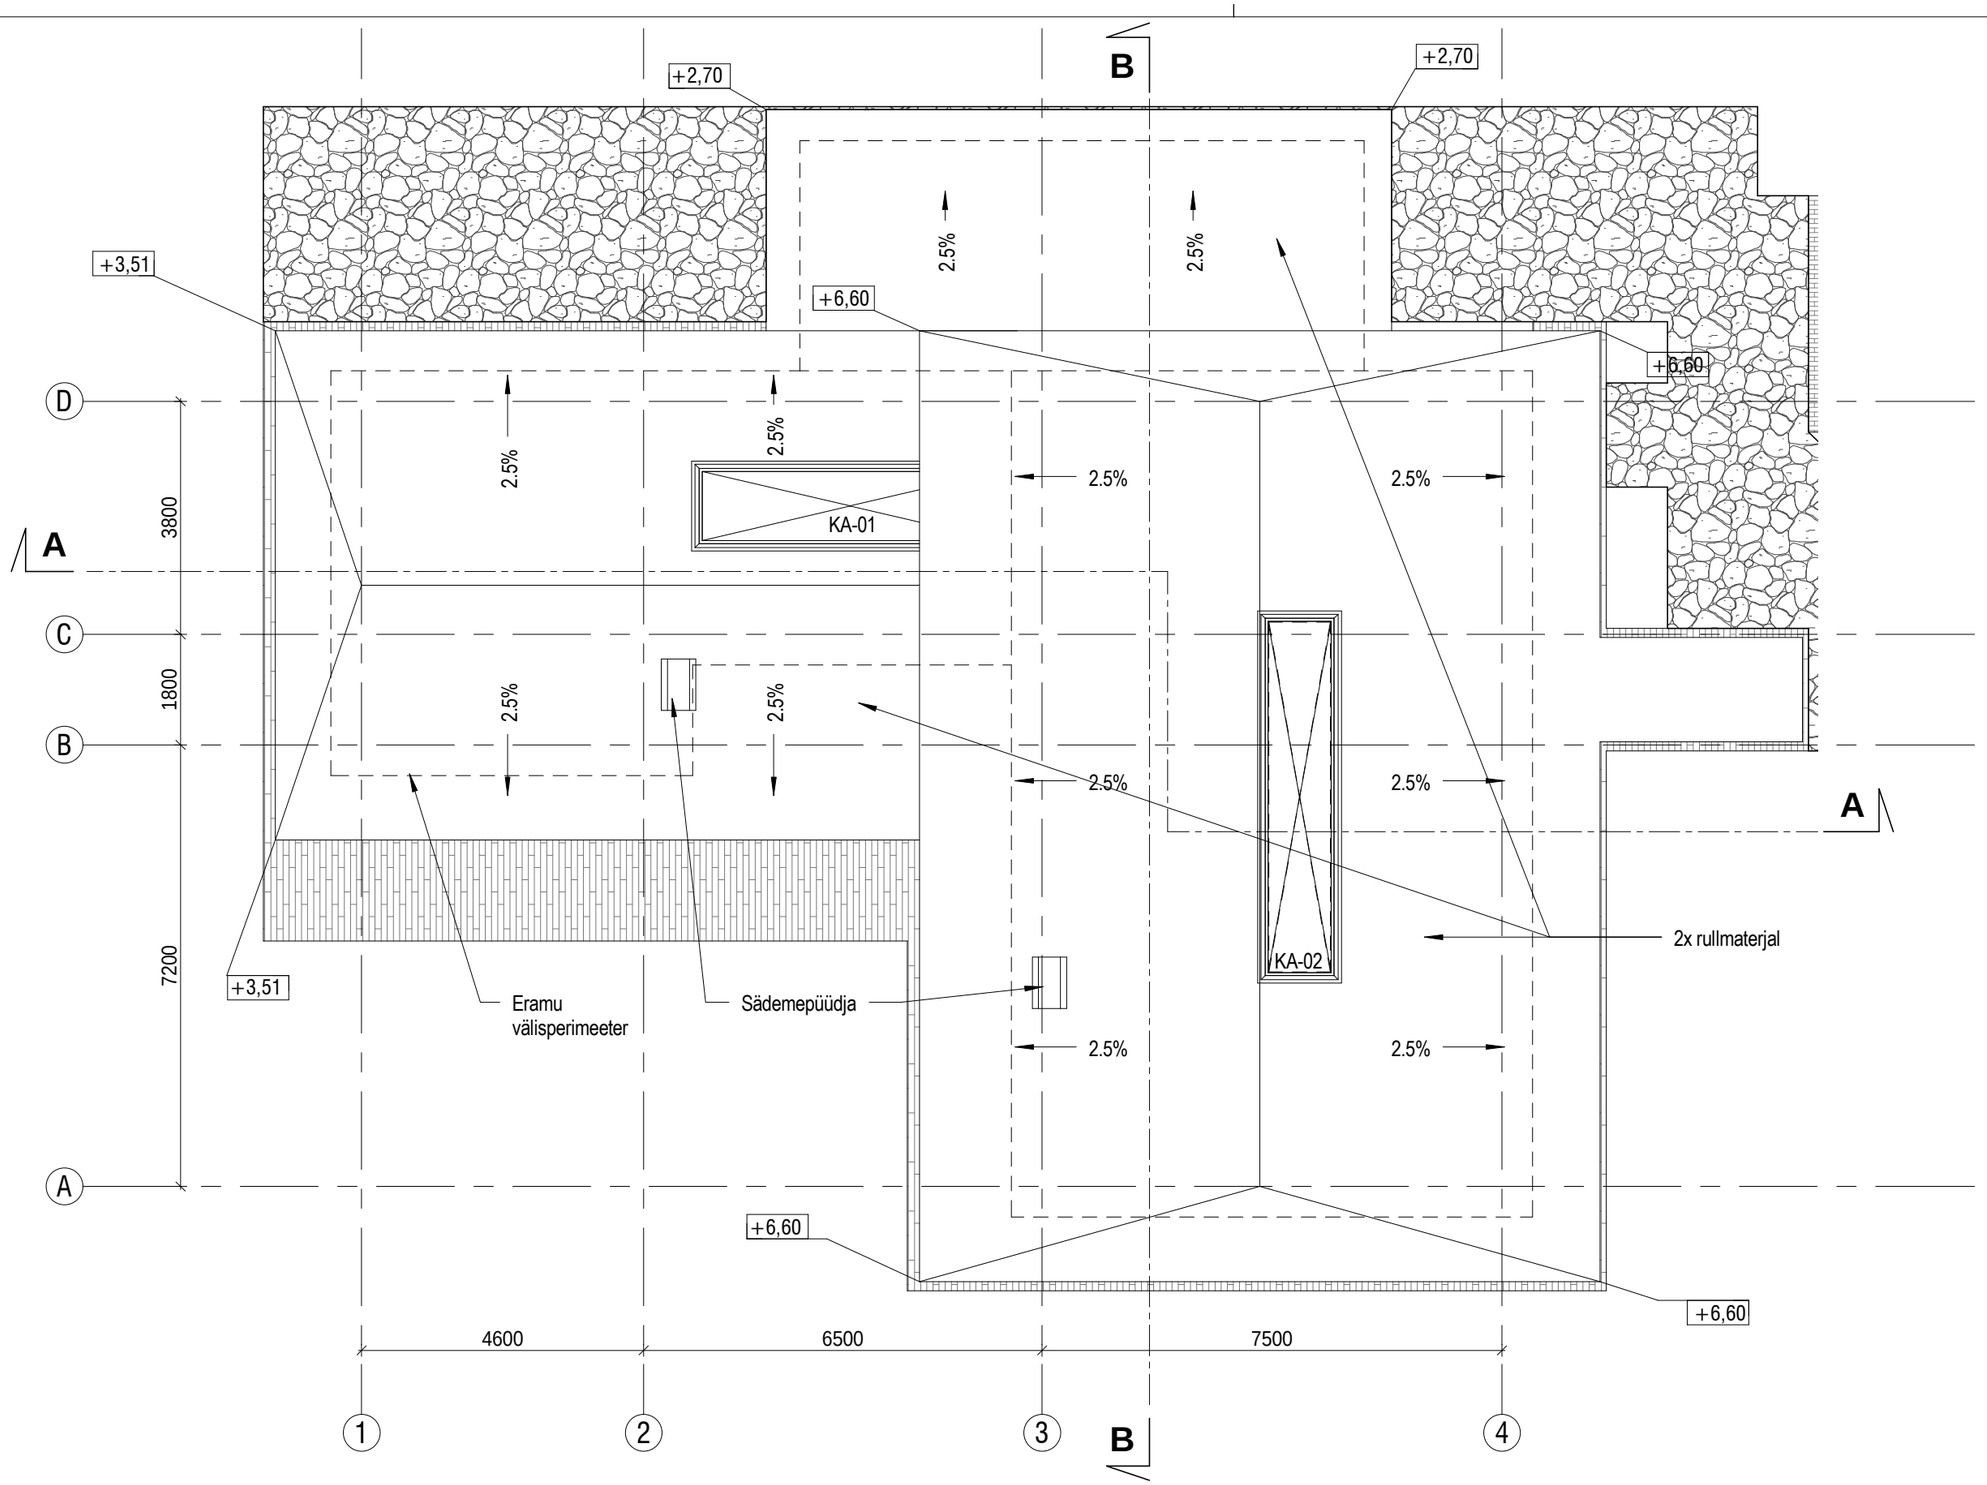

NB! TEOSTAJAL KONTROLLIDA EHITUSLIKUD MÕÕDUD TÄIENDAVALT KOHAPEAL. TEGEMIST EI OLE TEOSTUSJOONISTEGA. KÕIKIDE TOODETE PUHUL LÄHTUDA TOOTJA PAIGALDUSNÕUETEST. KÕIK MUUDATUSED KOOSKÕLASTADA ARHITEKTIGA

Kadarik, Tüür. Arhitektid.

Kadarik Tüür Arhitektid OÜ
Mere pst. 8
Tallinn 10111 Estonia
info@kta.ee
www.kta.ee

TELLIJA
Andres & Anna-Maria Osula

JOONISE NIMETUS
Katuseplaan

STAADIUM
Eelprojekt

OBJEKTI NIMETUS
Eramu

TÖÖ NR.
OSU-14

OBJEKTI AADRESS
Aate 4

JOONISE TÄHIS
AR-2.4


Autorid:
Ott Kadarik, Mihkel Tüür

MÕÕTKAVA
1 : 100


Projekteeris:
Ott Kadarik, Mihkel Tüür, Kristi Tuurmann, Tanel Trepp

KUUPÄEV
10.03.2015

FORMAT: A3 landscape
297x420mm

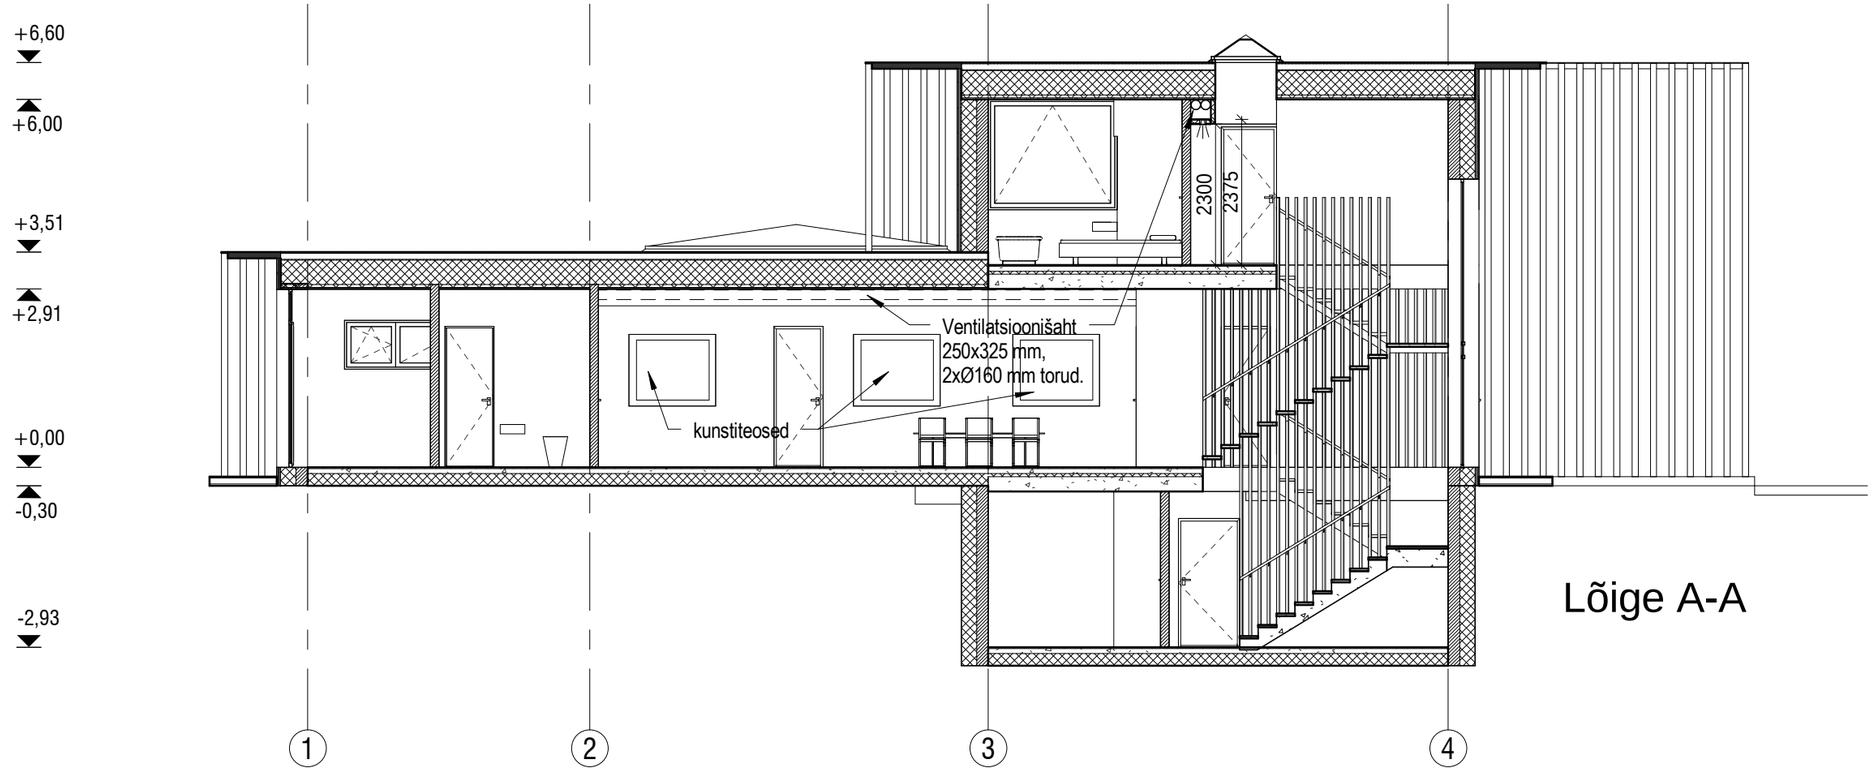

Lõige A-A

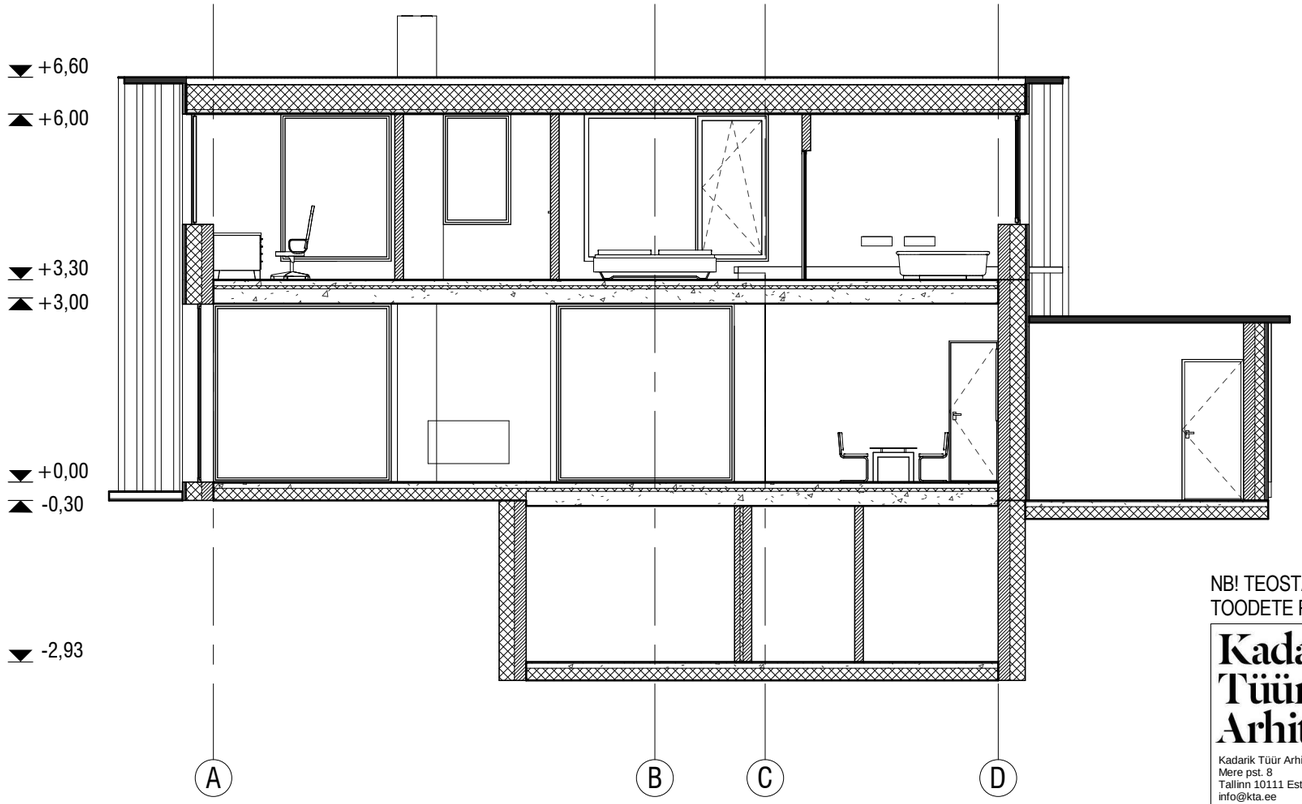

Lõige B-B

NB! TEOSTAJAL KONTROLLIDA EHITUSLIKUD MÕÕDUD TÄIENDAVALT KOHAPEAL. TEGEMIST EI OLE TEOSTUSJOONISTEGA. KÕIKIDE TOODETE PUHUL LÄHTUDA TOOTJA PAIGALDUSNÕUETEST. KÕIK MUUDATUSED KOOSKÕLASTADA ARHITEKTIGA

Kadarik, Tüür. Arhitektid.

Kadarik Tüür Arhitektid OÜ
Mere pst. 8
Tallinn 10111 Estonia
info@kta.ee
www.kta.ee

TELLIJA
Andres & Anna-Maria Osula

JOONISE NIMETUS
Lõiked A-A ja B-B

STAADIUM
Eelprojekt

OBJEKTI NIMETUS
Eramu

TÖÖ NR.
OSU-14

OBJEKTI AADRESS
Aate 4

JOONISE TÄHIS
AR-3.1


Autorid:
Ott Kadarik, Mihkel Tüür

MÕÕTKAVA
1 : 100


Projekteeris:
Ott Kadarik, Mihkel Tüür, Kristi Tuurmann, Tanel Trepp

KUUPÄEV
10.03.2015

FORMAT: A3 landscape
297x420mm

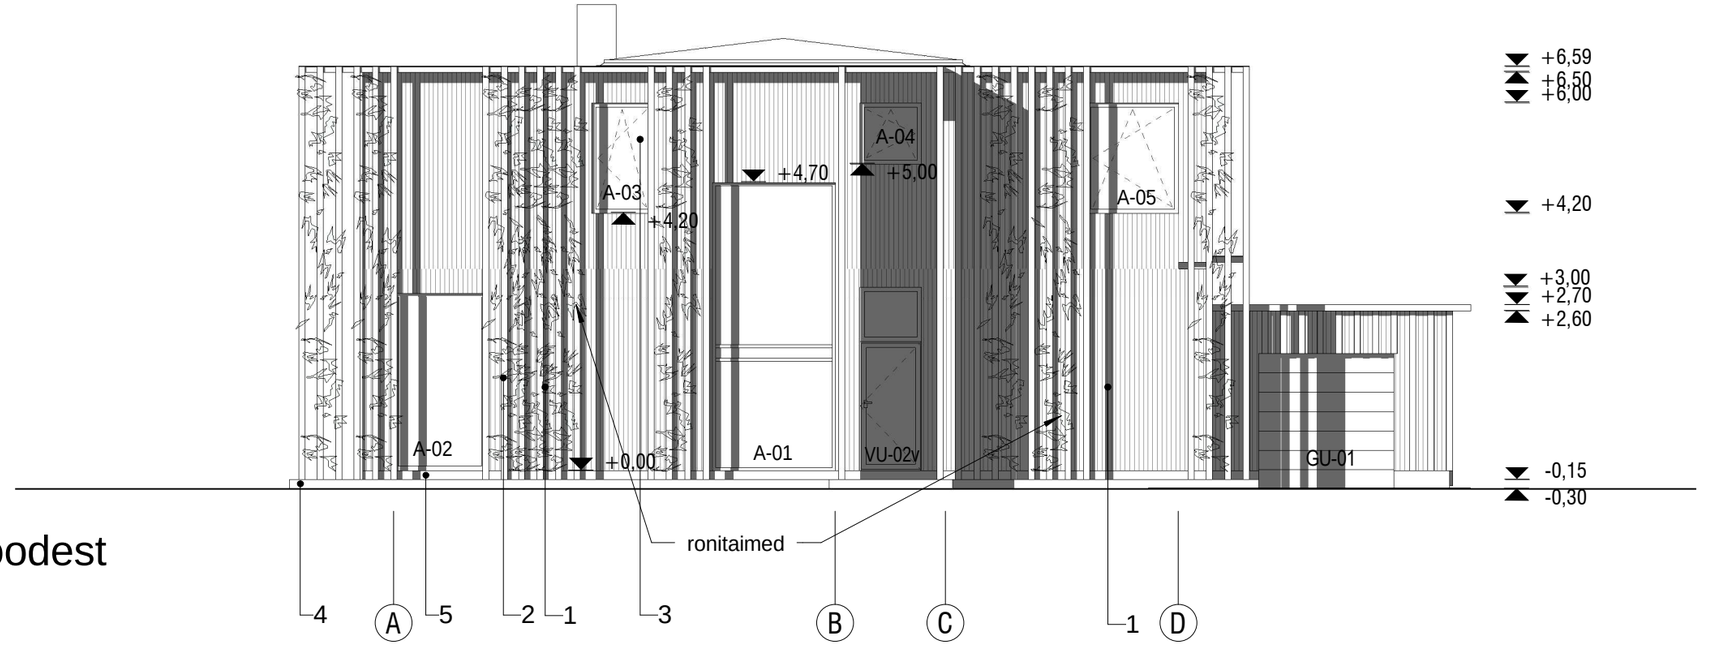

Vaade loodest

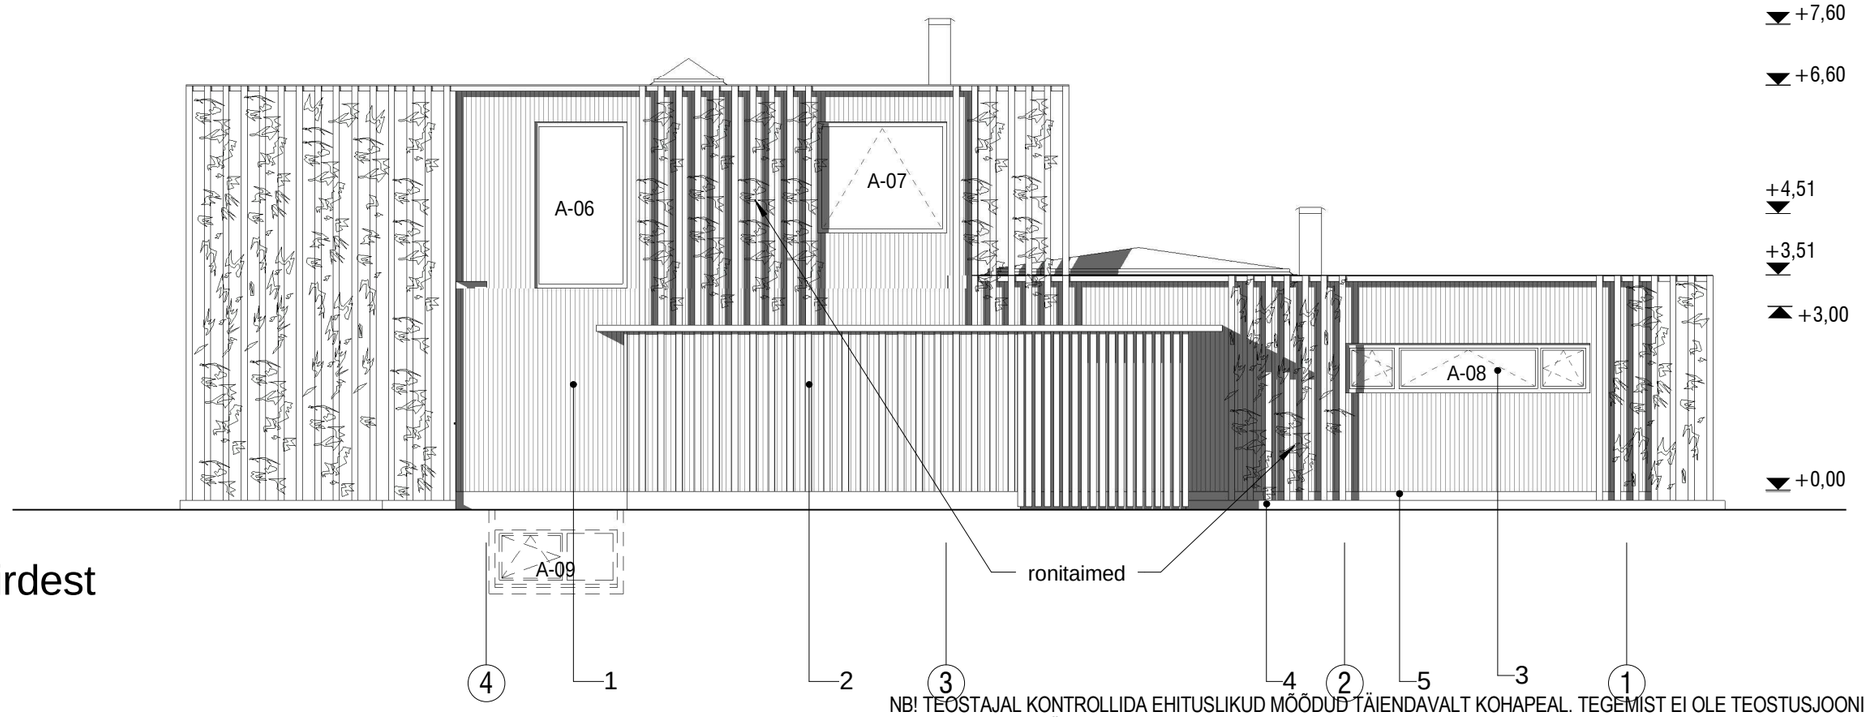

Vaade kirdest

MATERJALID JA TOONID:

1. Vertikaalne laudis, raudsulfaadiga töödeldud lehiselaudis
2. Fassaadielement, raudsulfaadiga töödeldud 100 x 100 mm puitpruss
3. Kirgas klaas
4. Lehisest terrassilaudis
5. Sokliplaat, Tsementkiudplaat, nt Minerit, must.

* Akna- ja katuseplekid - RUUKKI või analoog, pural matt, Toon 7022


NB! TEOSTAJAL KONTROLLIDA EHITUSLIKUD MÕÕDUD TÄIENDAVALT KOHAPEAL. TEGEMIST EI OLE TEOSTUSJOONISTEGA. KÕIKIDE TOODETE PUHUL LÄHTUDA TOOTJA PAIGALDUSNÕUETEST. KÕIK MUUDATUSED KOOSKÕLASTADA ARHITEKTIGA

Kadarik, Tüür. Arhitektid.


Kadarik Tüür Arhitektid OÜ
Mere pst. 8
Tallinn 10111 Estonia
info@kta.ee
www.kta.ee

TELLIJA: Andres & Anna-Maria Osula
JOONISE NIMETUS: Vaated loodest ja kirdest
STAADIUM: Eelprojekt
OBJEKTI NIMETUS: Eramu
TÖÖ NR.: **OSU-14**
OBJEKTI AADRESS: Aate 4
JOONISE TÄHIS: **AR-4.1**
Autorid: Ott Kadarik, Mihkel Tüür
MÕÕTKAVA: **1 : 100**
Projekteeris: Ott Kadarik, Mihkel Tüür, Kristi Tuurmann, Tanel Trepp
KUUPÄEV: 10.03.2015

FORMAT: A3 landscape
297x420mm

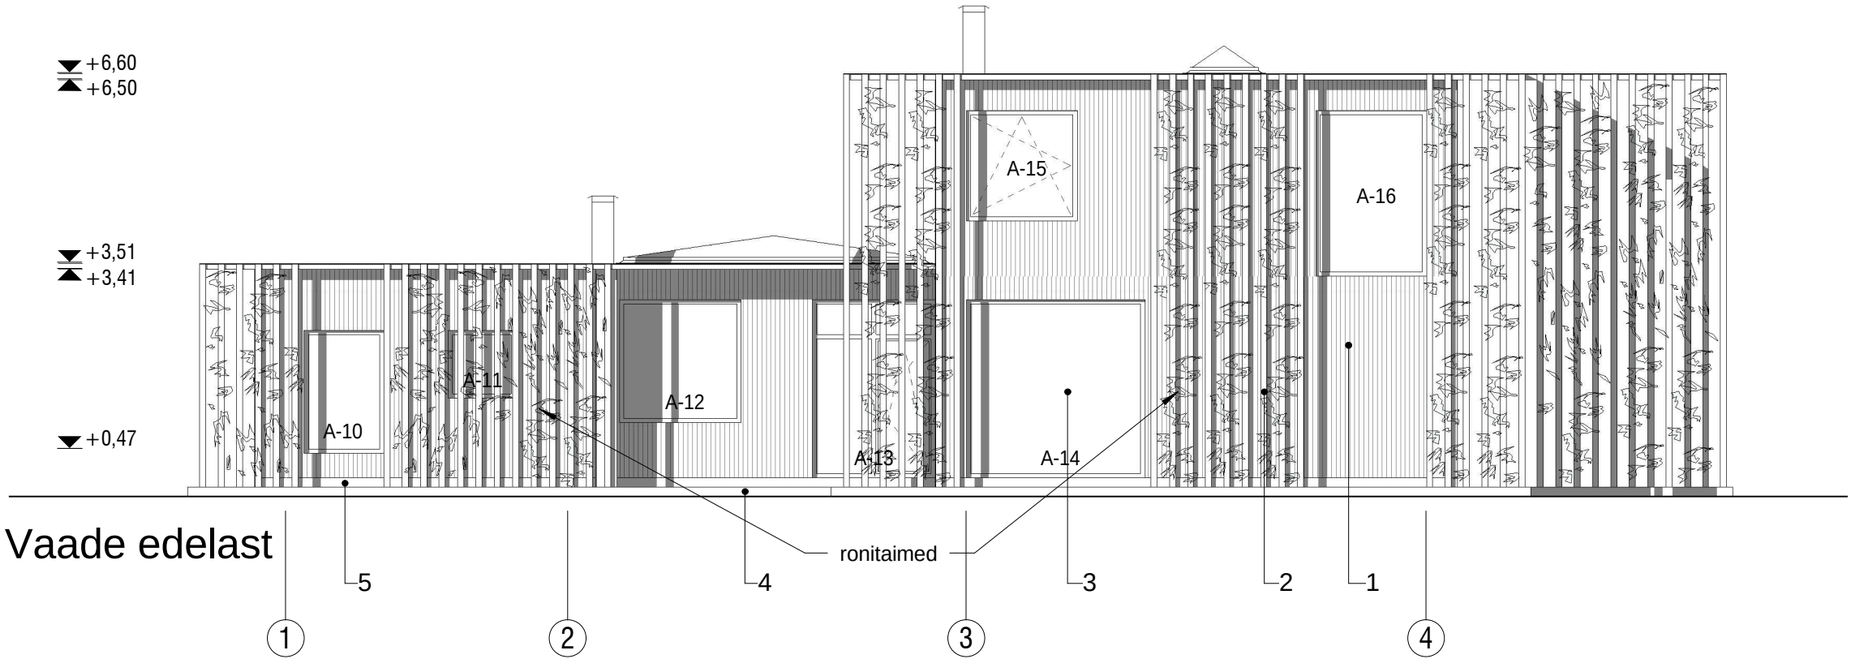

Vaade edelast

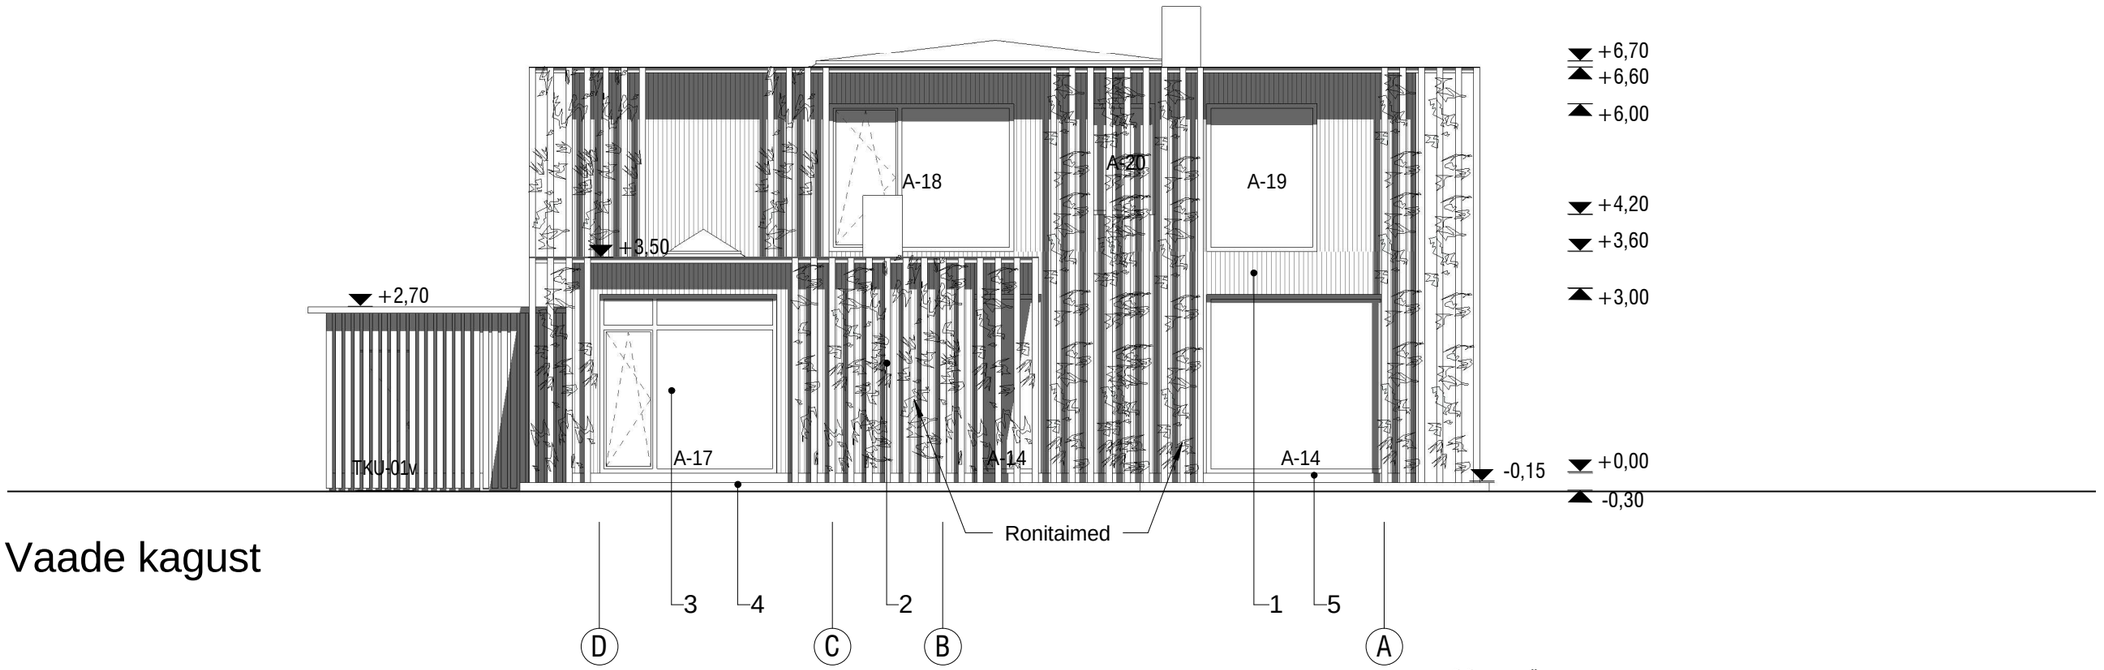

Vaade kagust

MATERJALID JA TOONID:

1. Vertikaalne laudis, raudsulfaadiga töödeldud lehiselaudis
2. Fassaadielement, raudsulfaadiga töödeldud 100 x 100 mm puitpruss
3. Kirgas klaas
4. Lehisest terrassilaudis
5. Sokliplaat, Tsementkiudplaat, nt Minerit, must.


* Akna- ja katuseplekid - RUUKKI või analoog, pural matt, Toon 7022

NB! TEOSTAJAL KONTROLLIDA EHITUSLIKUD MÕÕDUD TÄIENDAVALT KOHAPEAL. TEGEMIST EI OLE TEOSTUSJOONISTEGA. KÕIKIDE TOODETE PUHUL LÄHTUDA TOOTJA PAIGALDUSNÕUETEST. KÕIK MUUDATUSED KOOSKÕLASTADA ARHITEKTIGA

Kadarik, Tüür. Arhitektid.
Kadarik Tüür Arhitektid OÜ
Mere pst. 8
Tallinn 10111 Estonia
info@kta.ee
www.kta.ee

TELLIJA: Andres & Anna-Maria Osula
JOONISE NIMETUS: Vaated edelast ja kagust
STAADIUM: Eelprojekt
OBJEKTI NIMETUS: Eramu
TÖÖ NR.: OSU-14
OBJEKTI AADRESS: Aate 4
JOONISE TÄHIS: AR-4.2
Autorid: Ott Kadarik, Mihkel Tüür
MÕÕTKAVA: 1 : 100
Projekteeris: Ott Kadarik, Mihkel Tüür, Kristi Tuurmann, Tanel Trepp
KUUPÄEV: 10.03.2015

FORMAT: A3 landscape
297x420mm

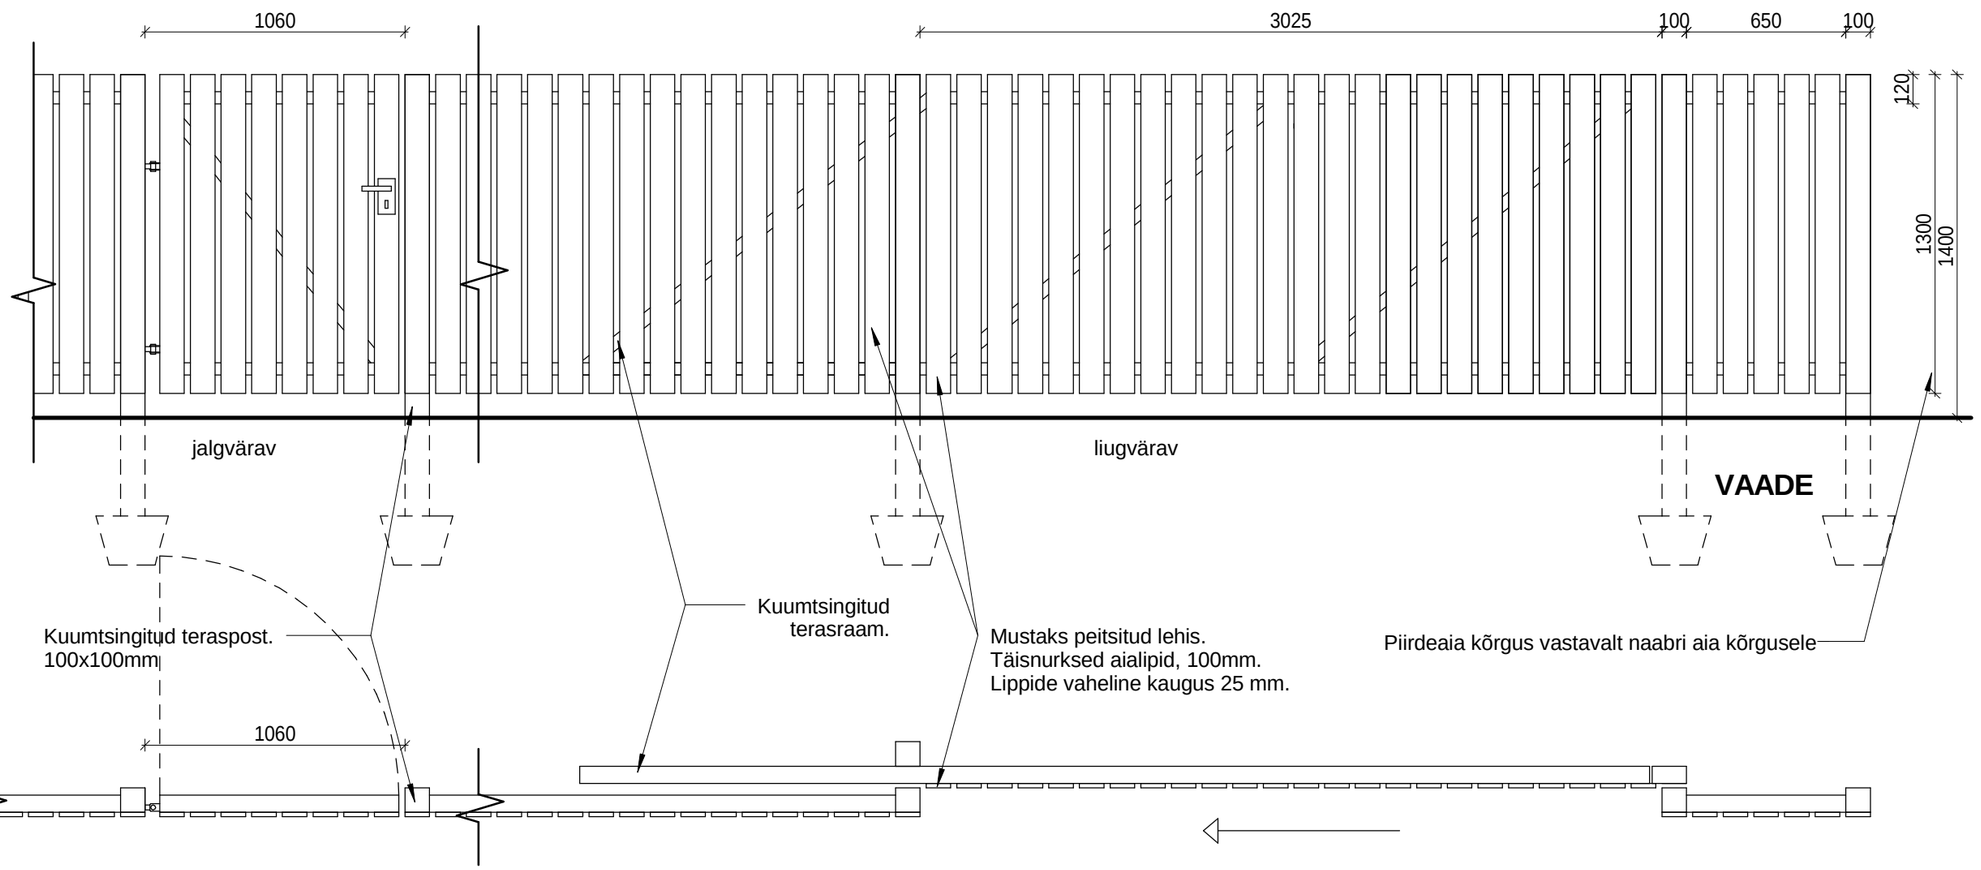

PEALTVAADE

NB! TEOSTAJAL KONTROLLIDA EHITUSLIKUD MÕÕDUD TÄIENDAVALT KOHAPEAL. TEGEMIST EI OLE TEOSTUSJOONISTEGA. KÕIKIDE TOODETE PUHUL LÄHTUDA TOOTJA PAIGALDUSNÕUETEST. KÕIK MUUDATUSED KOOSKÕLASTADA ARHITEKTIGA

Kadarik,
Tüür.
Arhitektid.

Kadarik Tüür Arhitektid OÜ
Mere pst. 8
Tallinn 10111 Estonia
info@kta.ee
www.kta.ee

TELLIJA
Andres & Anna-Maria Osula

JOONISE NIMETUS
Piirdeaed

STAADIUM
Eelprojekt

OBJEKTI NIMETUS
Eramu

TÖÖ NR.
OSU-14

OBJEKTI AADRESS
Aate 4

JOONISE TÄHIS
AR-6.1


Autorid:
Ott Kadarik, Mihkel Tüür

MÕÕTKAVA
1 : 25

Projekteeris:
Ott Kadarik, Mihkel Tüür, Kristi Tuurmann, Tanel Trepp


KUUPÄEV
10.03.2015

FORMAT: A3 landscape
297x420mm

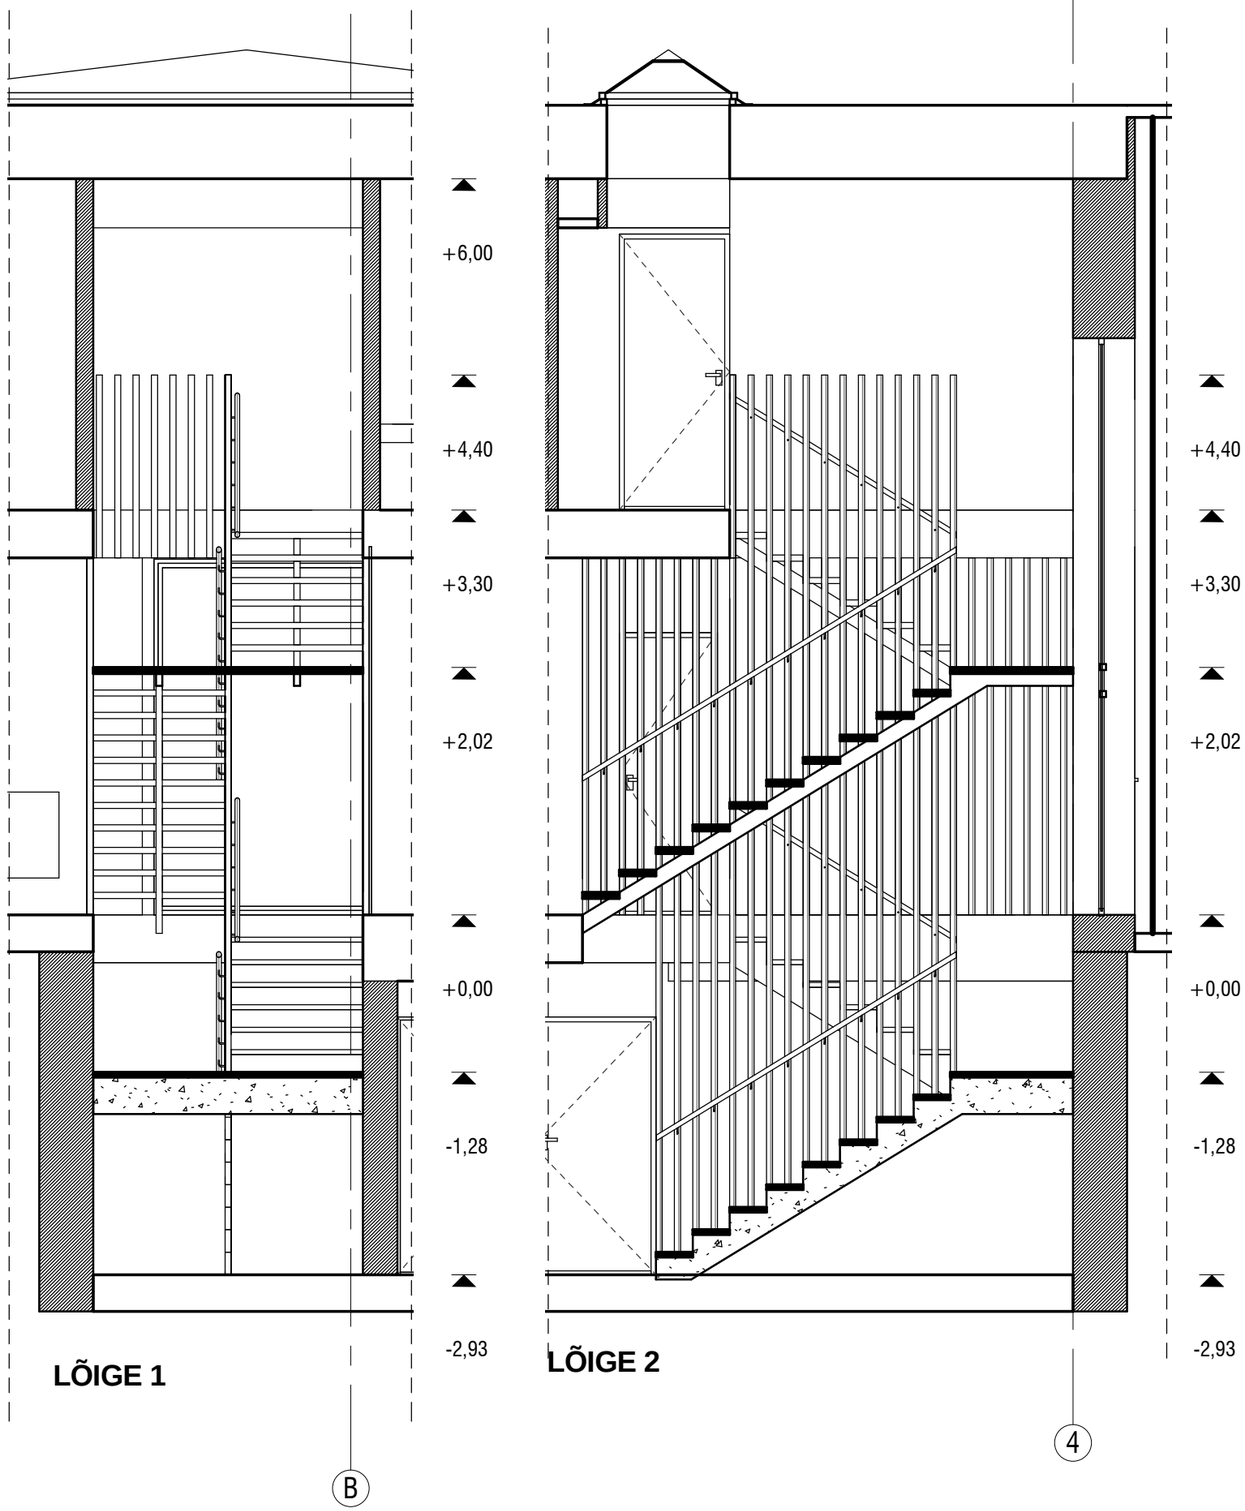

LÕIGE 1

LÕIGE 2

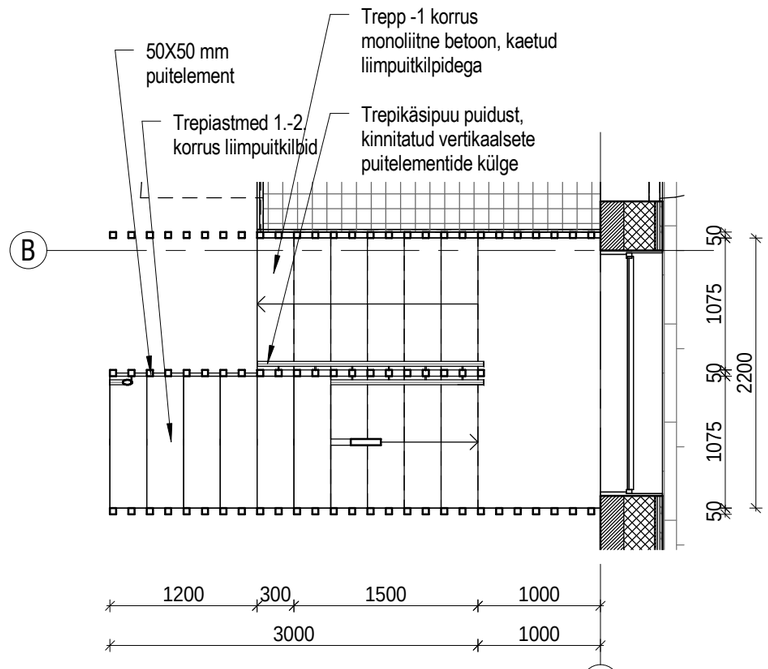

PLAAN

NB! TEOSTAJAL KONTROLLIDA EHITUSLIKUD MÕÕDUD TÄIENDAVALT KOHAPEAL. TEGEMIST EI OLE TEOSTUSJOONISTEGA. KÕIKIDE TOODETE PUHUL LÄHTUDA TOOTJA PAIGALDUSNÕUETEST. KÕIK MUUDATUSED KOOSKÕLASTADA ARHITEKTIGA

Kadarik, Tüür. Arhitektid.

Kadarik Tüür Arhitektid OÜ
Mere pst. 8
Tallinn 10111 Estonia
info@kta.ee
www.kta.ee

TELLIJA: Andres & Anna-Maria Osula

JOONISE NIMETUS: Trepp

STAADIUM: Eelprojekt

OBJEKTI NIMETUS: Eramu

TÖÖ NR.: OSU-14

OBJEKTI AADRESS: Aate 4

JOONISE TÄHIS: AR-6.2

Autorid: Ott Kadarik, Mihkel Tüür

MÕÕTKAVA: 1 : 50

Projekteeris: Ott Kadarik, Mihkel Tüür, Kristi Tuurmann, Tanel Trepp

KUUPÄEV: 10.03.2015

FORMAT: A3 landscape
297x420mm