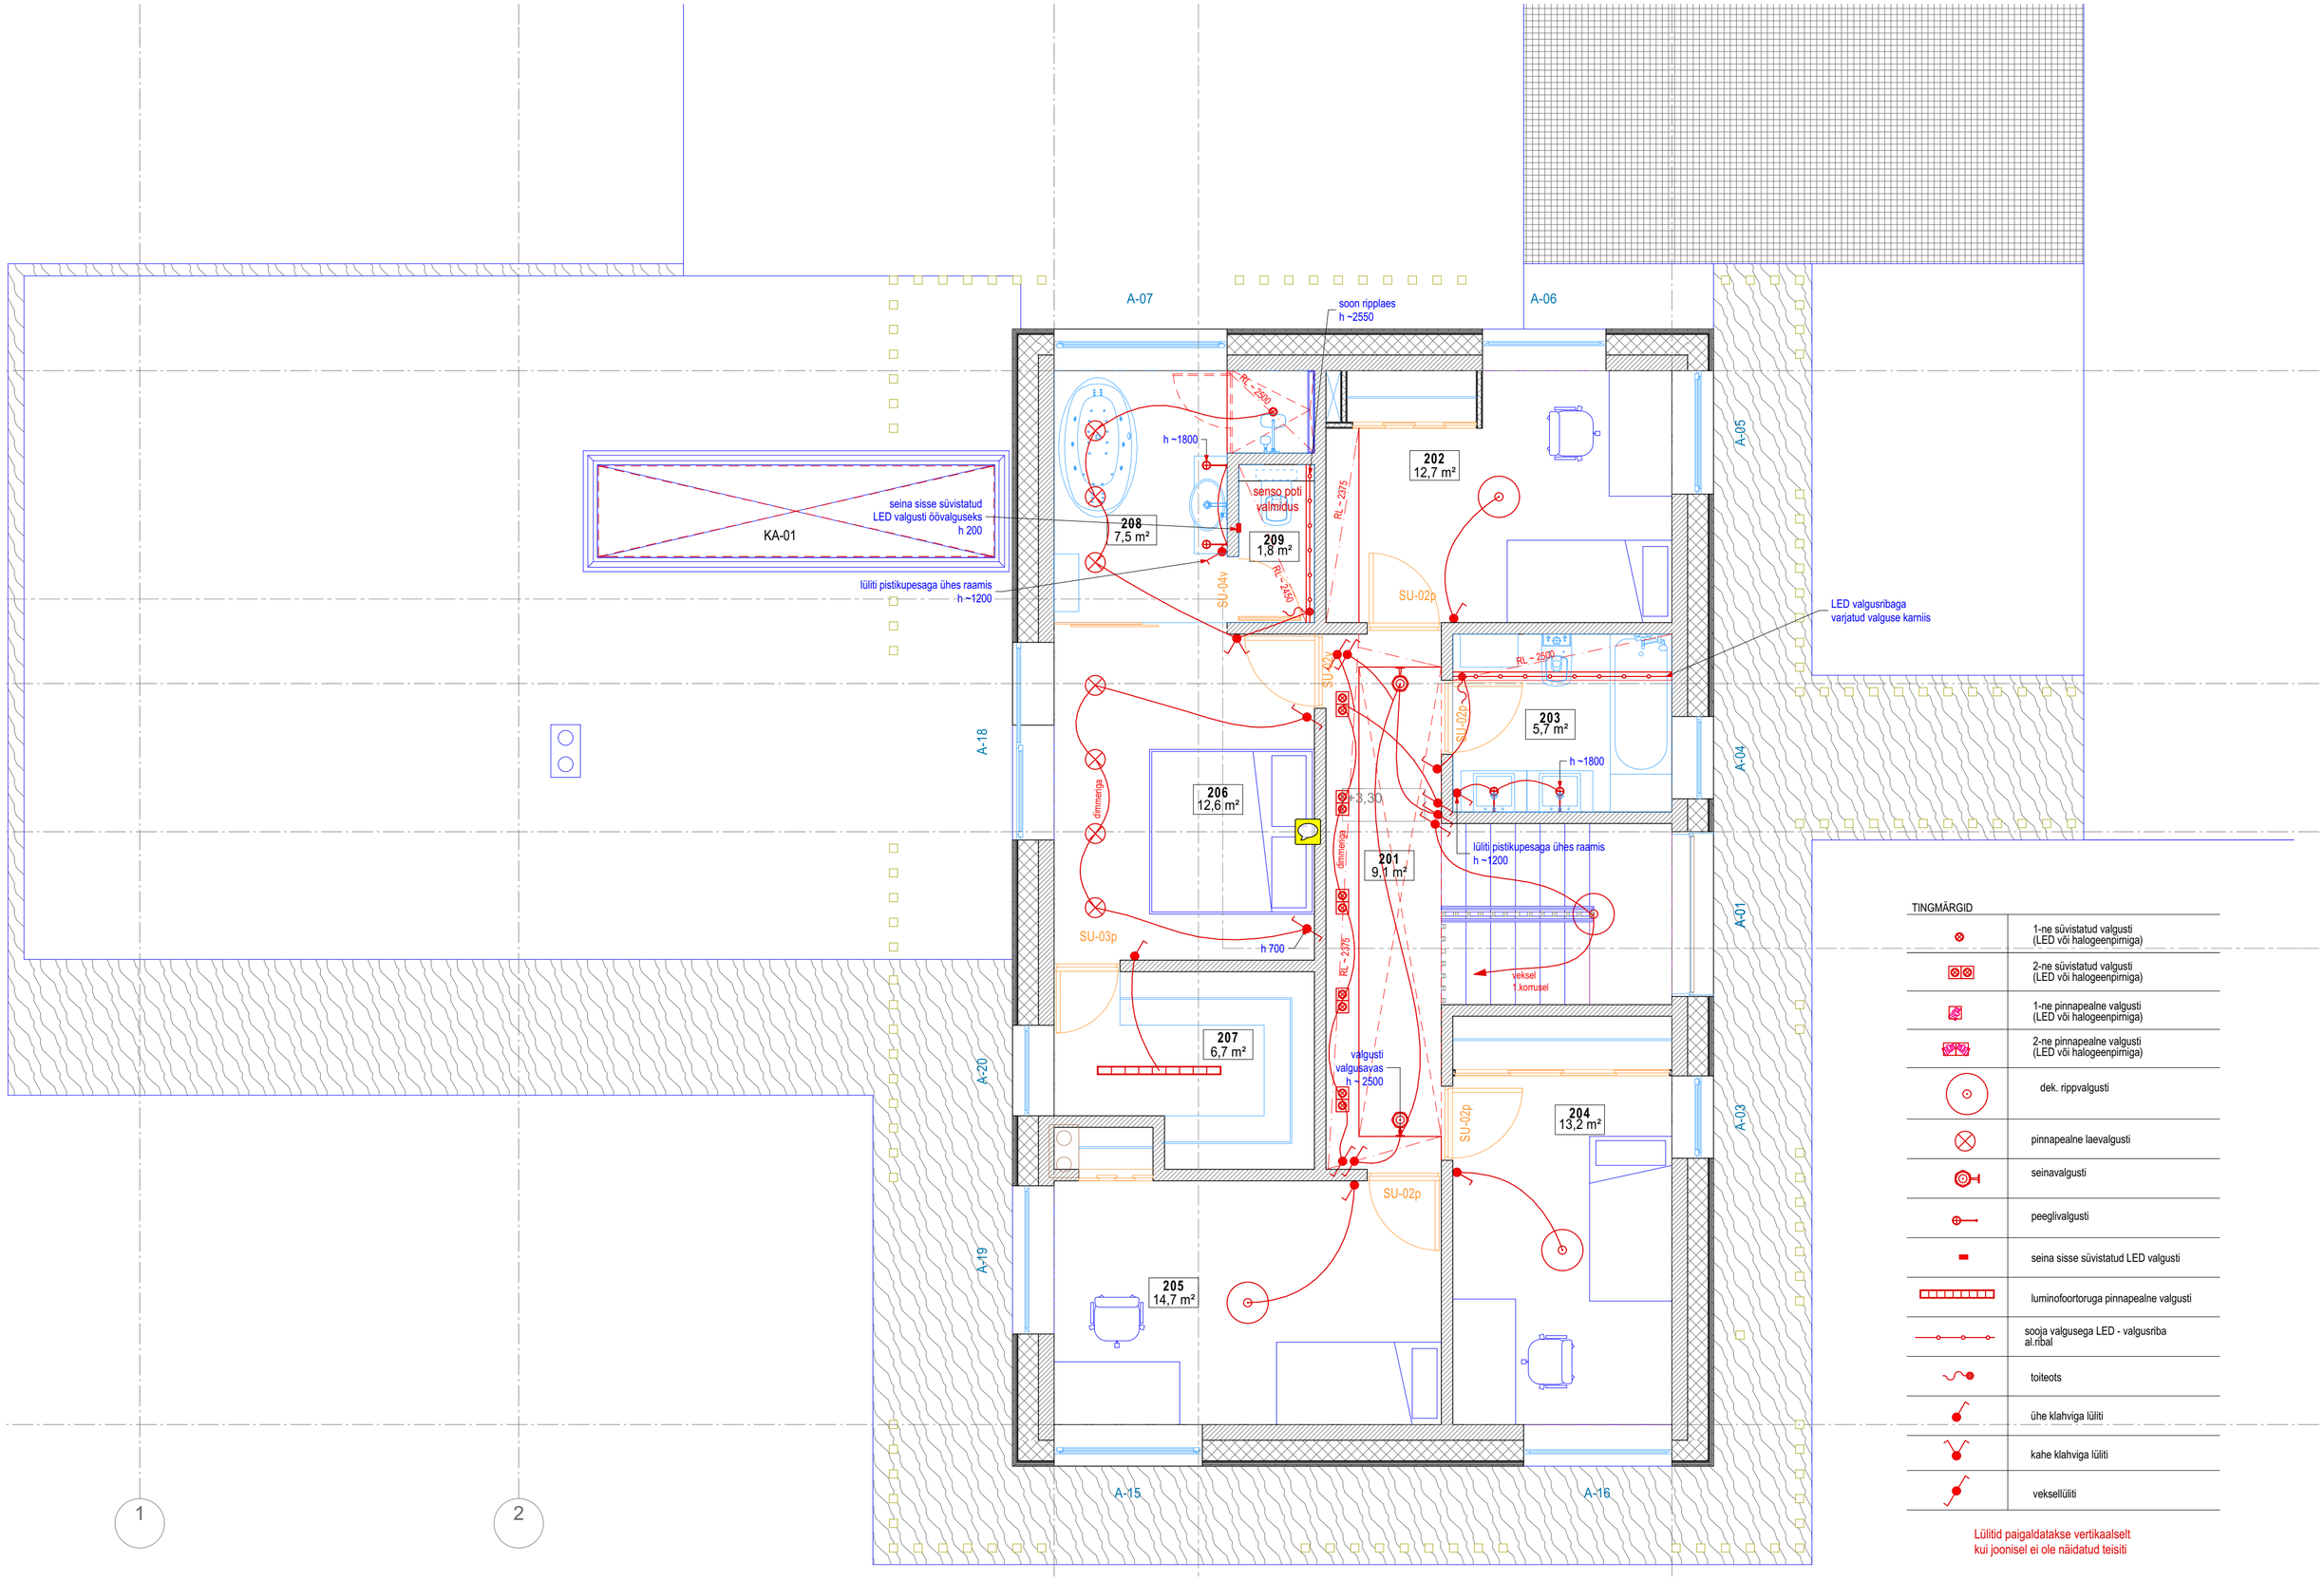


TINGMÄRGID

⊗	1-ne süvistatud valgusti (LED või halogeenpirniga)
⊗⊗	2-ne süvistatud valgusti (LED või halogeenpirniga)
	1-ne pinnapealne valgusti (LED või halogeenpirniga)
	2-ne pinnapealne valgusti (LED või halogeenpirniga)
	dek. rippvalgusti
⊗	pinnapealne laevalgusti
	seinavalgusti
	peeglivalgusti
	seina sisse süvistatud LED valgusti
	luminofoortoruga pinnapealne valgusti
	sooja valgusega LED - valgusriba al.riba l
	toiteots
	ühe klahviga lüliti
	kahe klahviga lüliti
	veksellüliti

Lülitid paigaldatakse vertikaalselt
kui joonisel ei ole näidatud teisiti

M 1:50